




linker
gevel

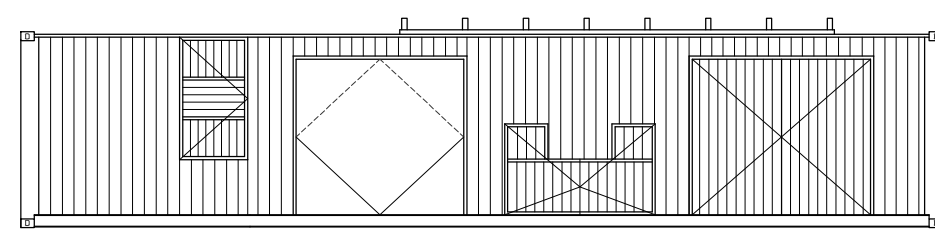


voorgevel

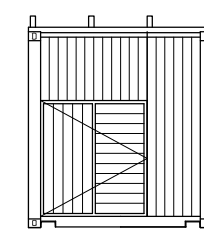


rechter
gevel

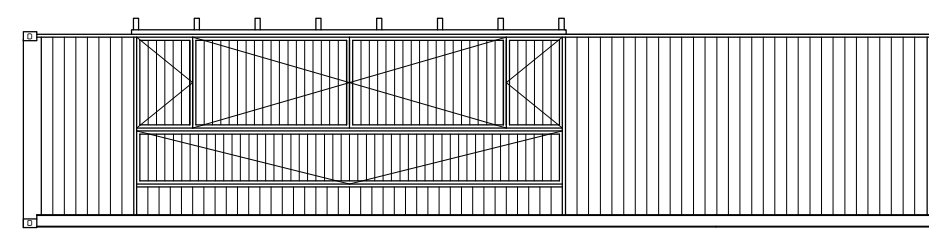


achtergevel

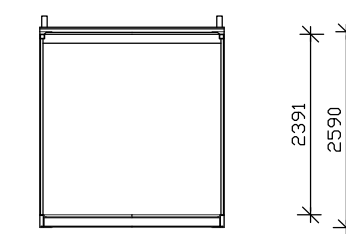

doorsnede

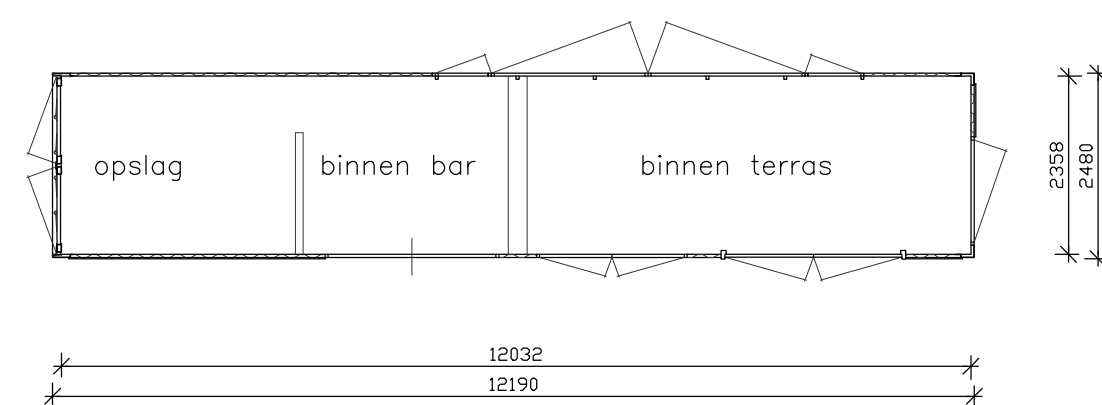


begane grond

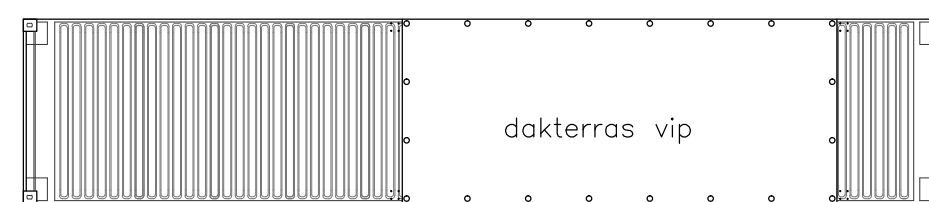


verdieping vip deck


Niemandslan d in gesloten toestand

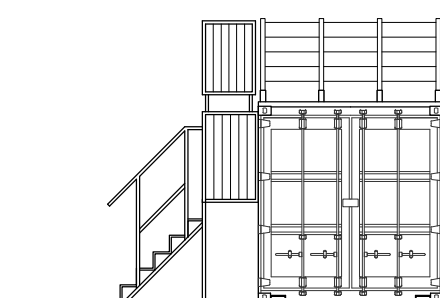


linker
gevel

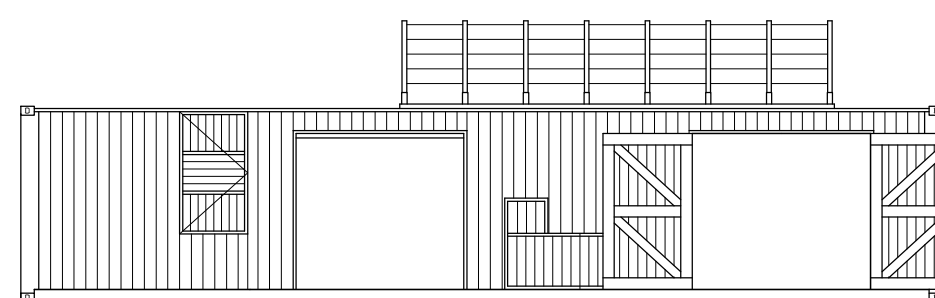


voorgevel

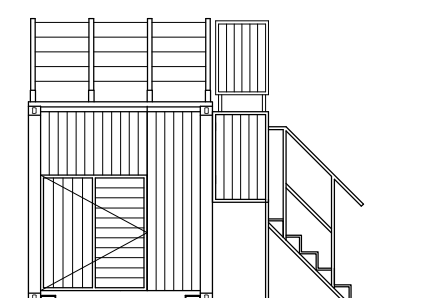


rechter
gevel

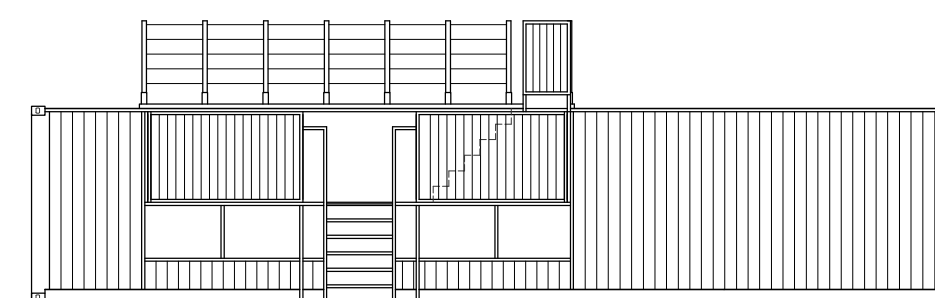


achtergevel

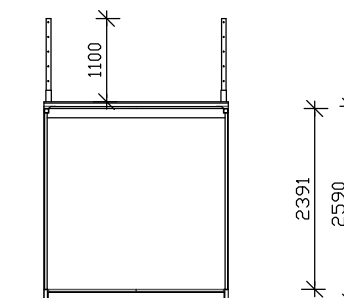

doorsnede

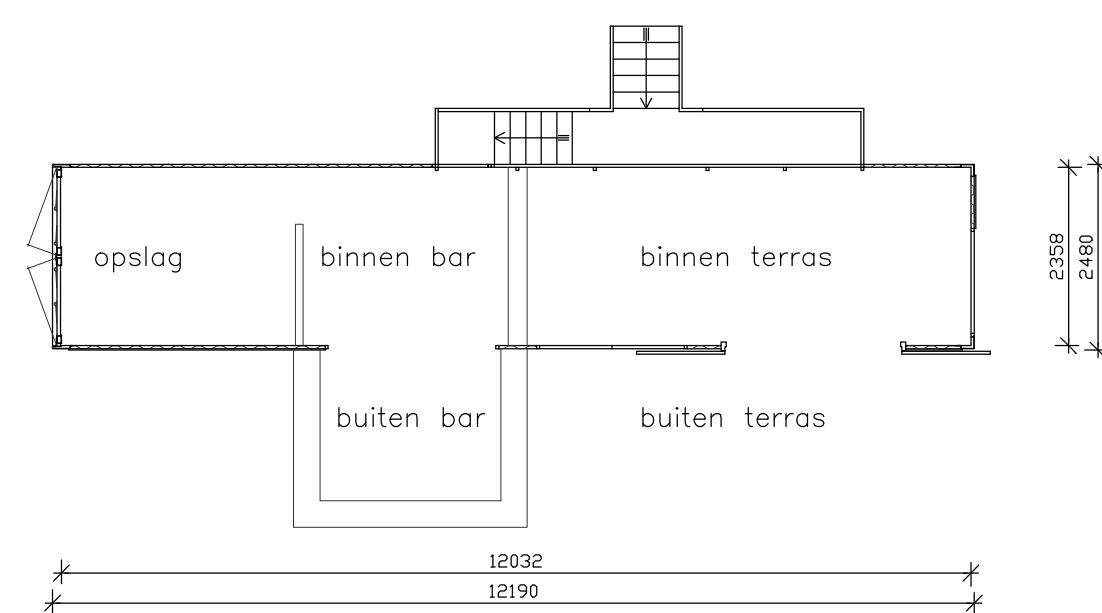


begane grond

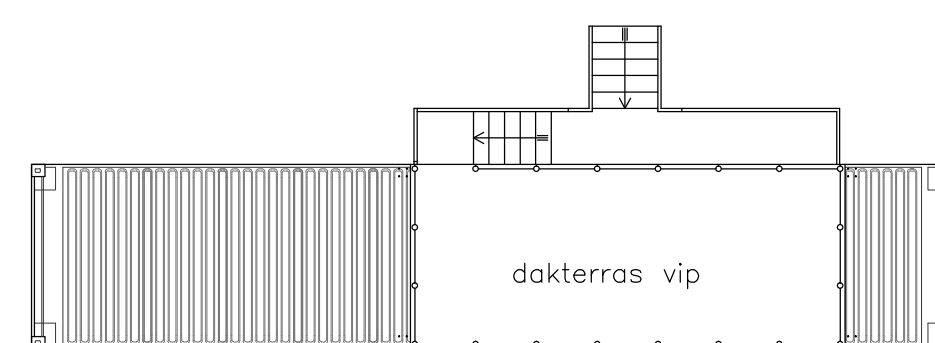

verdieping vip deck

Niemandslan d opgebouwd

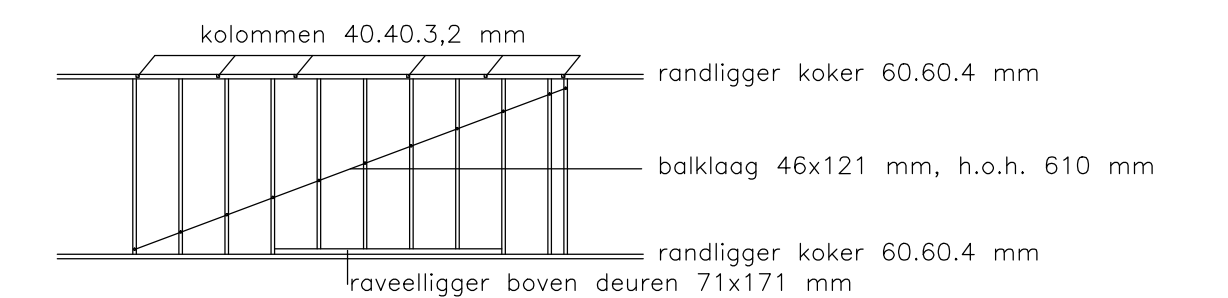

constructie dakterras

Werk: mobiele evenementen bar
"Niemandslan d"

Opdr.gever: Dhr. B. Kiers

Datum: 30-03-2018

Onderdeel: tekening

Bladnr.: 01

Schaal: 1 : 100

Gewijzigd: