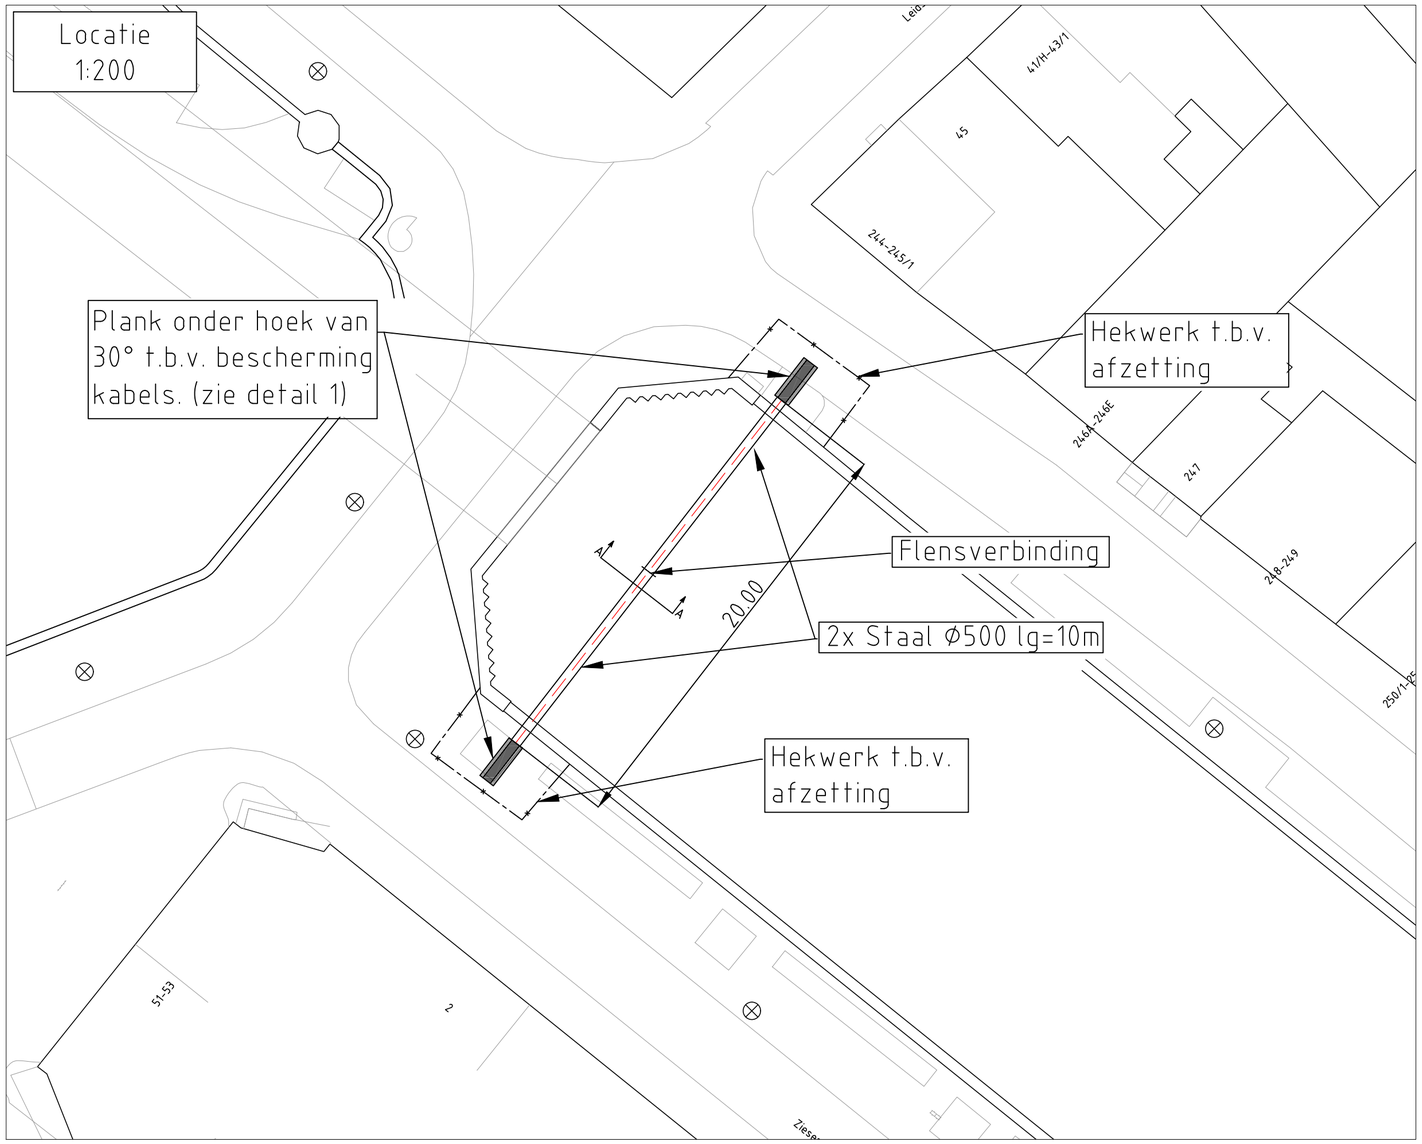

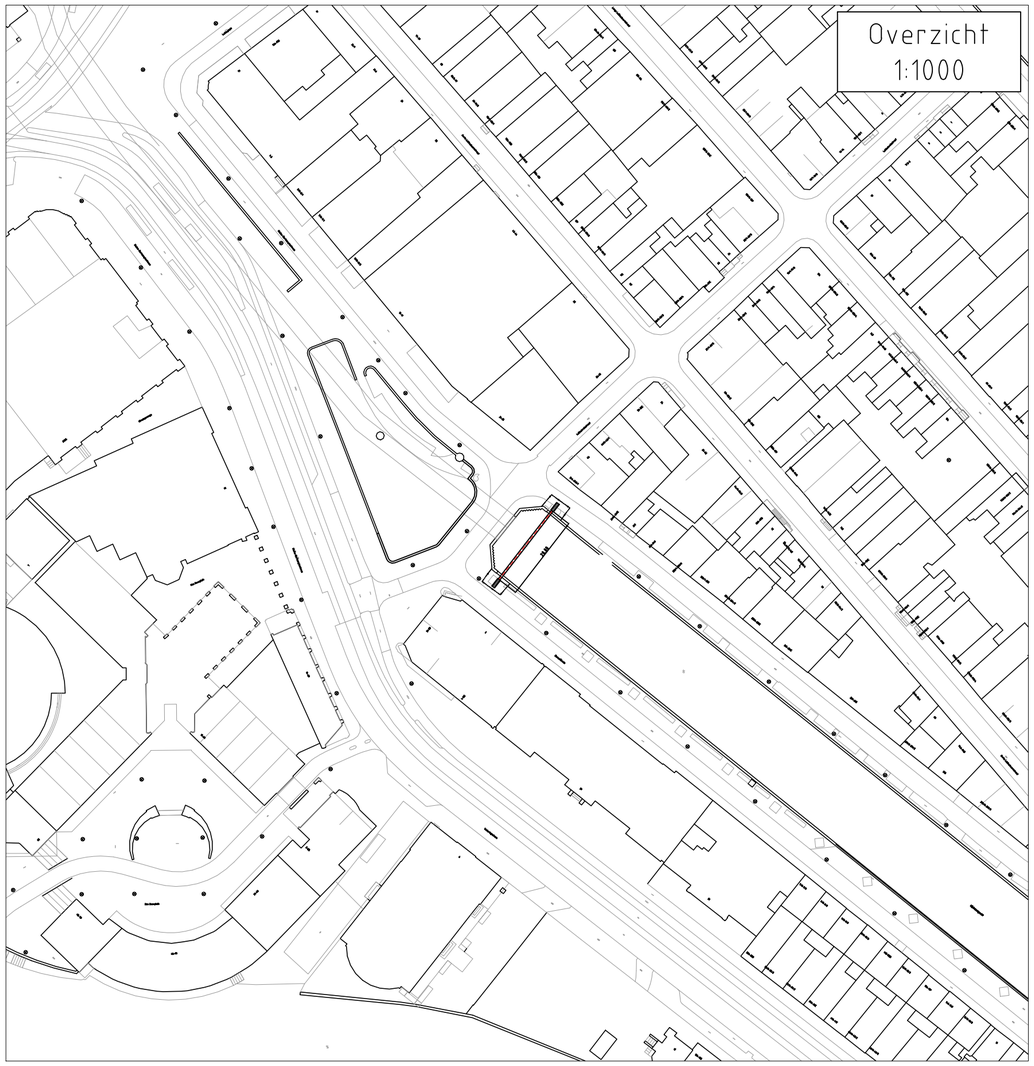

Aanzicht A-A

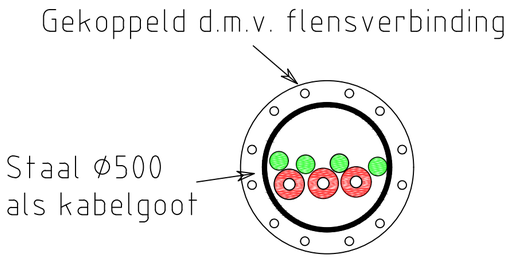

Detail 1

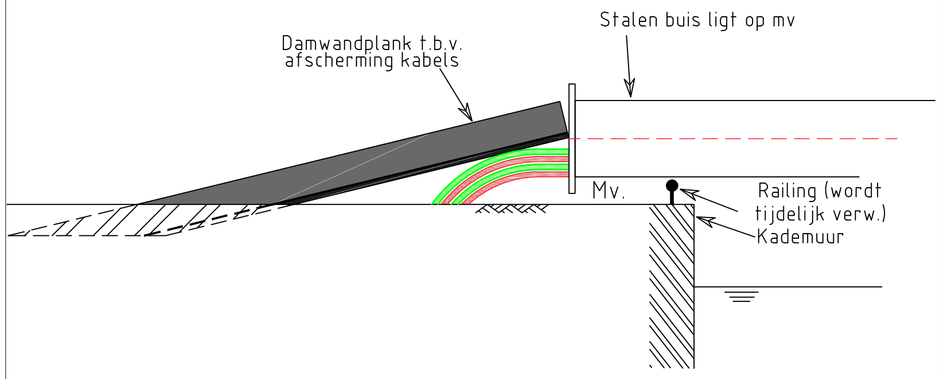

Y.U.	A	Stalen buis ipv damwand	24-4-18		C	-	
	B	-			D	-	
get.	gewijzigd		d.d.	get.	gewijzigd		d.d.

Lokatie–plaats :	Kleine Gartmanplantsoen te Amsterdam	Opdrachtgever: Liander onderdeel van alliander	
Onderwerp :	Kabel koker i.v.m. brug renovatie		
Status :	Concept	van Baarsen	
Discipline :	MS&LS	Afd :	
get. : Y. Uzan	d.d. 20-03-2018	Case nr.: 17173	Bestek :
gek. : R. Huijg	d.d. 20-03-2018	Schaal: 1:200	
gez. : C. Rood	d.d. 20-03-2018	Aantal blad: 1-1	A2 17173.01

P:\2017\07 Overige\17173 Kleine Gartmanplantsoen, Amsterdam (HEIJMANS)\17173-030 Case-120334 Kl Gartmanpl, Amsterdam DIGI\02 Engineering\Tekeningen DWG\IPZ-120334.DWG 24 april 2018