


Auteursrecht voorbehouden volgens de wet.

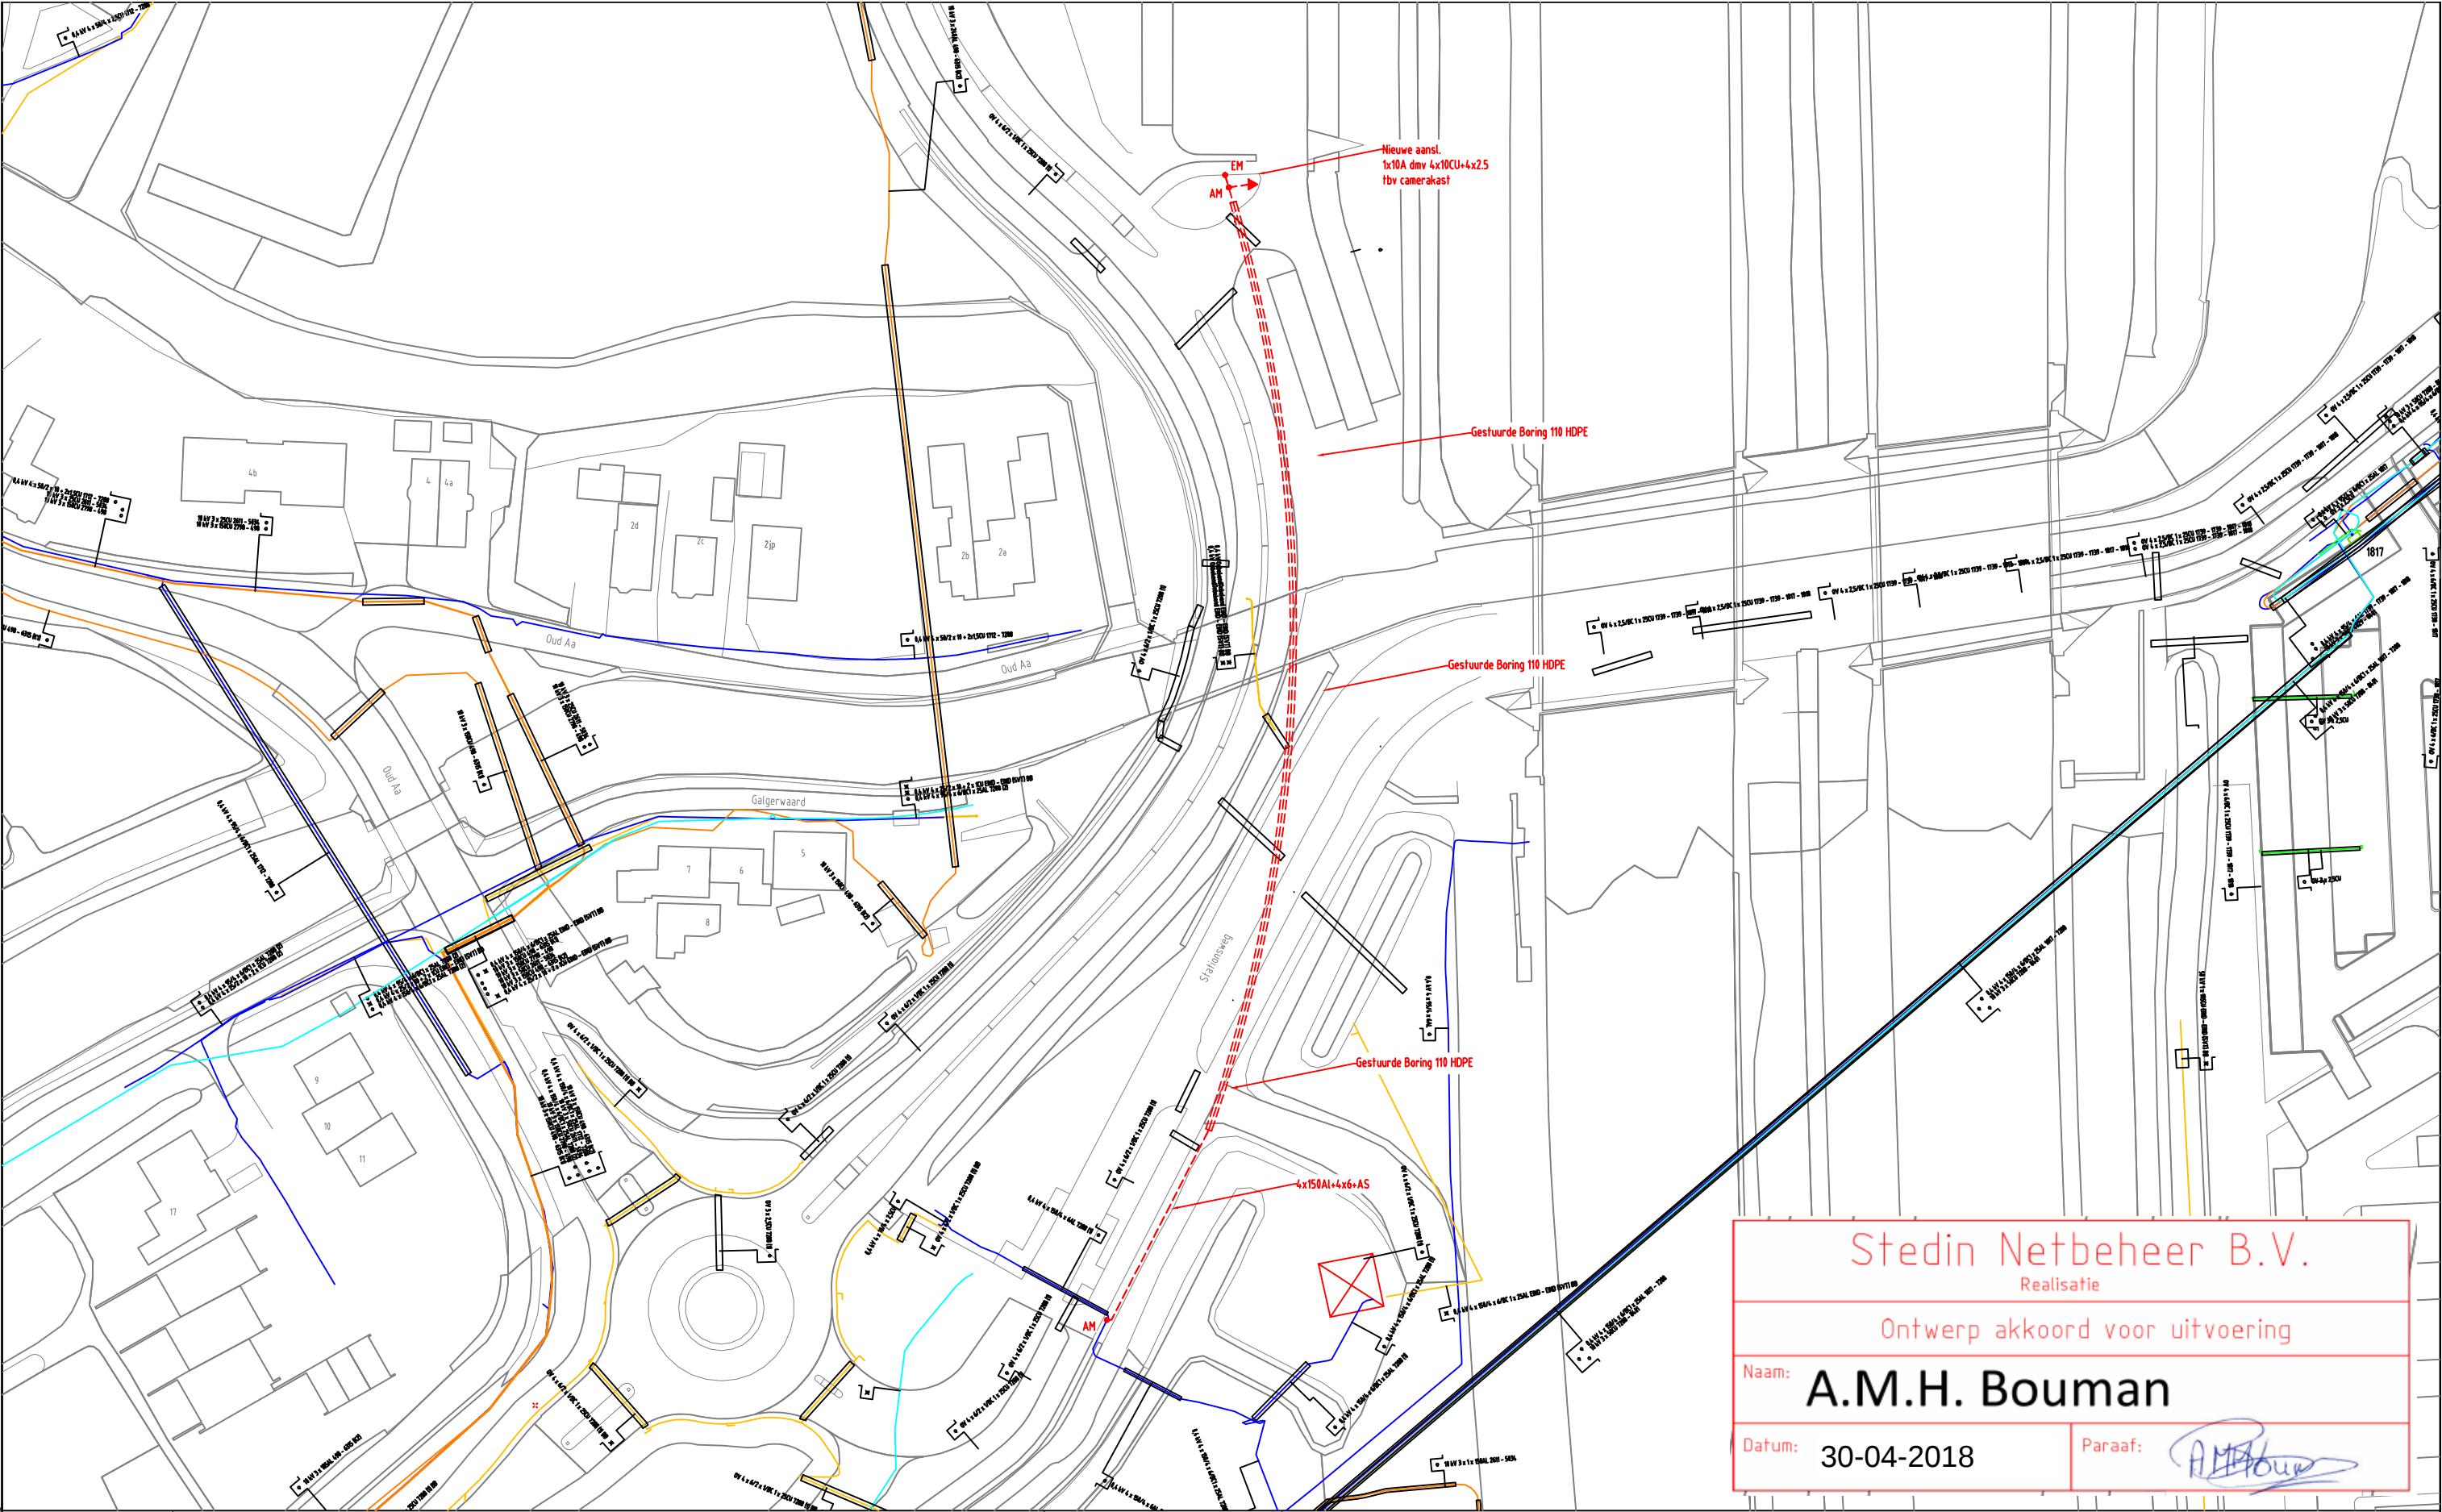

Stedin Netbeheer B.V.
Realisatie

Ontwerp akkoord voor uitvoering

Naam: **A.M.H. Bouman**

Datum: 30-04-2018

Paraaf:

ELEKTRA NIEUW	LS-kast	Station	Leveringspunt	Laadpaal	OV mast
	Mast bovengronds	Mof	Bescherming	Abc Tekst	Zinkerbord
ELEKTRA BESTAAND	Kabel nieuw	Kabel te rijden	Kabel te rooien	Buiten Bedrijf	Kadaster
	LS-kast	Station	Leveringspunt	OV mast	Mast bovengronds
	0,4 kV/OV	0,4 kV	OV	3 kV	6 kV
	23 kV	25 kV	50 kV	66 kV	150 kV
	Buiten Bedrijf	Telecom	Aardkabel	Gelijkspanning	

Opmerkingen/Tracélengte;

STEDIN

Formaat: A3
Schaal: 1:500
Volgend bladnr: 1

20171101 Trace Elektra
Oud Aa 2A TO Breukelen
LS Ontwerp
Detailontwerp/Vergunning E

Wijz: #2	Get: M.M. Leeuwenhaagen
Datum: 25-4-2018	Gec: M.M. Leeuwenhaagen
Project: 930000079621 KGK Aanvraag	
Ordernr: 50141428	
Documentnr: 20171101-0000-004	
Status: Vrij voor uitvoering	Bladnr: 004