


Uittreksel Kadastrale Kaart

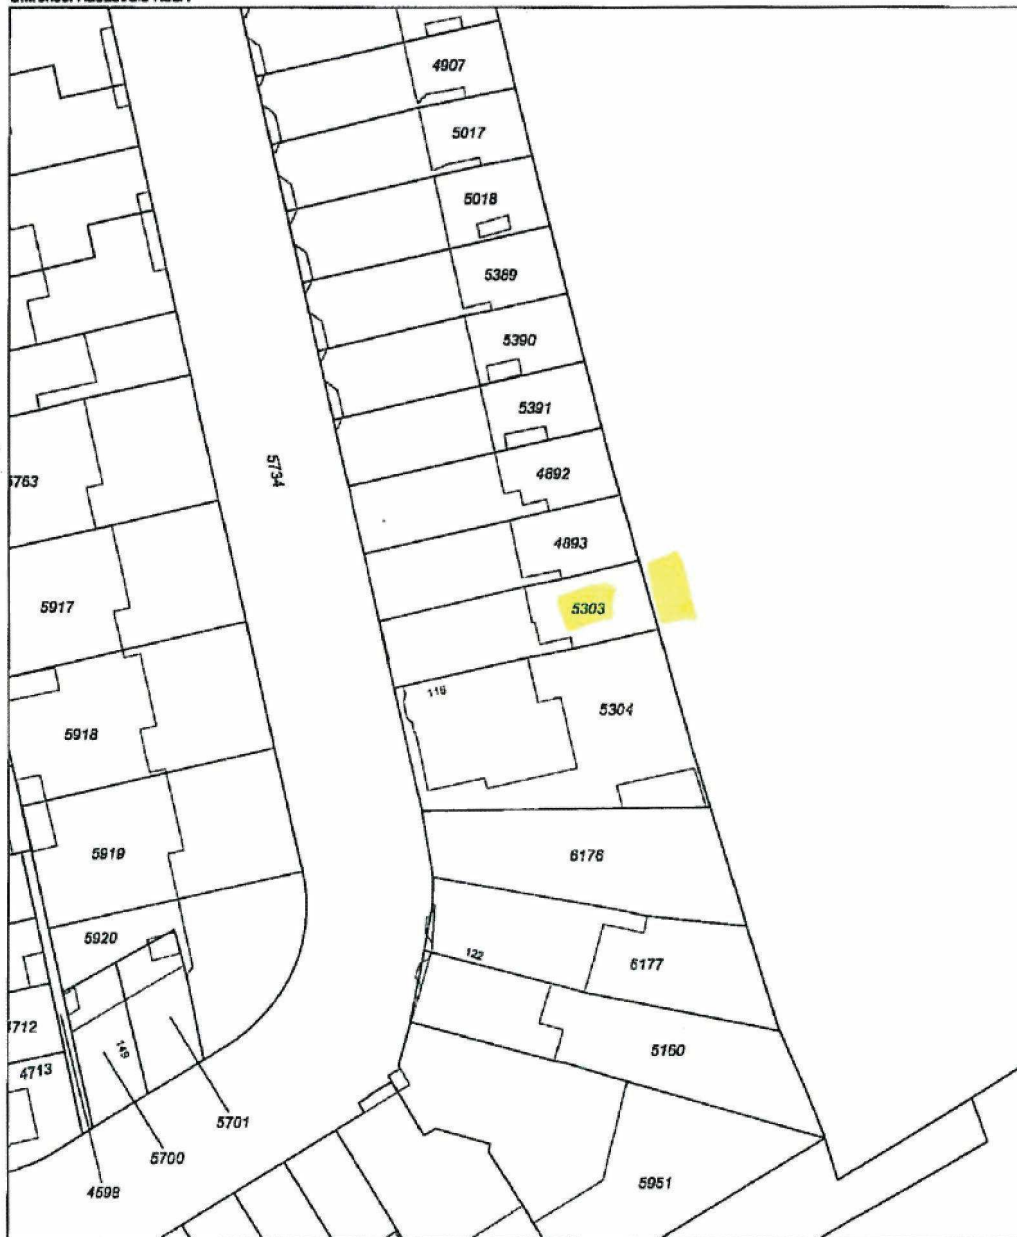

Deze kaart is noordgericht		Schaal 1:500		
12345	Perceelnummer	Kadastrale gemeente Sectie Perceel	ABSTEDE C 5303	
25	Huisnummer			
—	Kadastrale grens			
—	Bebouwing			
—	Overige topografie			
Aan dit uittreksel kunnen geen betrouwbare maten worden ontleend. De Dienst voor het kadaster en de openbare registers behoudt zich de intellectuele eigendomsrechten voor, waaronder het auteursrecht en het databankrecht.				

Voor een oorspronkelijk uittreksel, UTRECHT, 27 februari 2007
De bevoegdheid van het kadaster en de openbare registers