




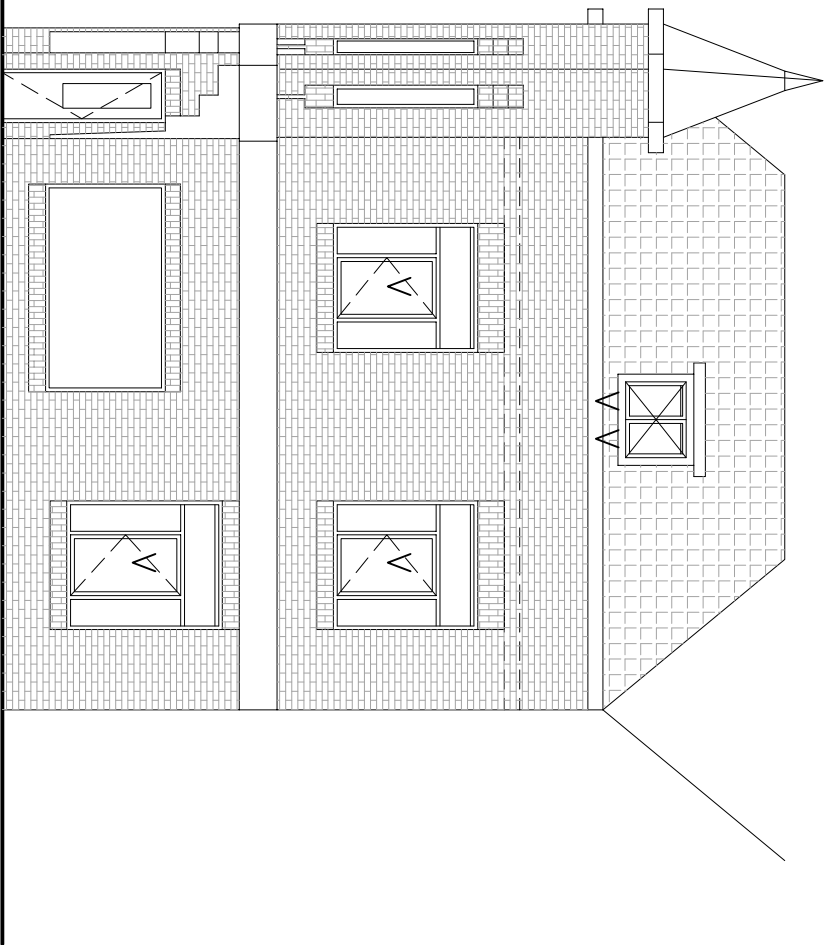


Gevel Boslaan bestaand

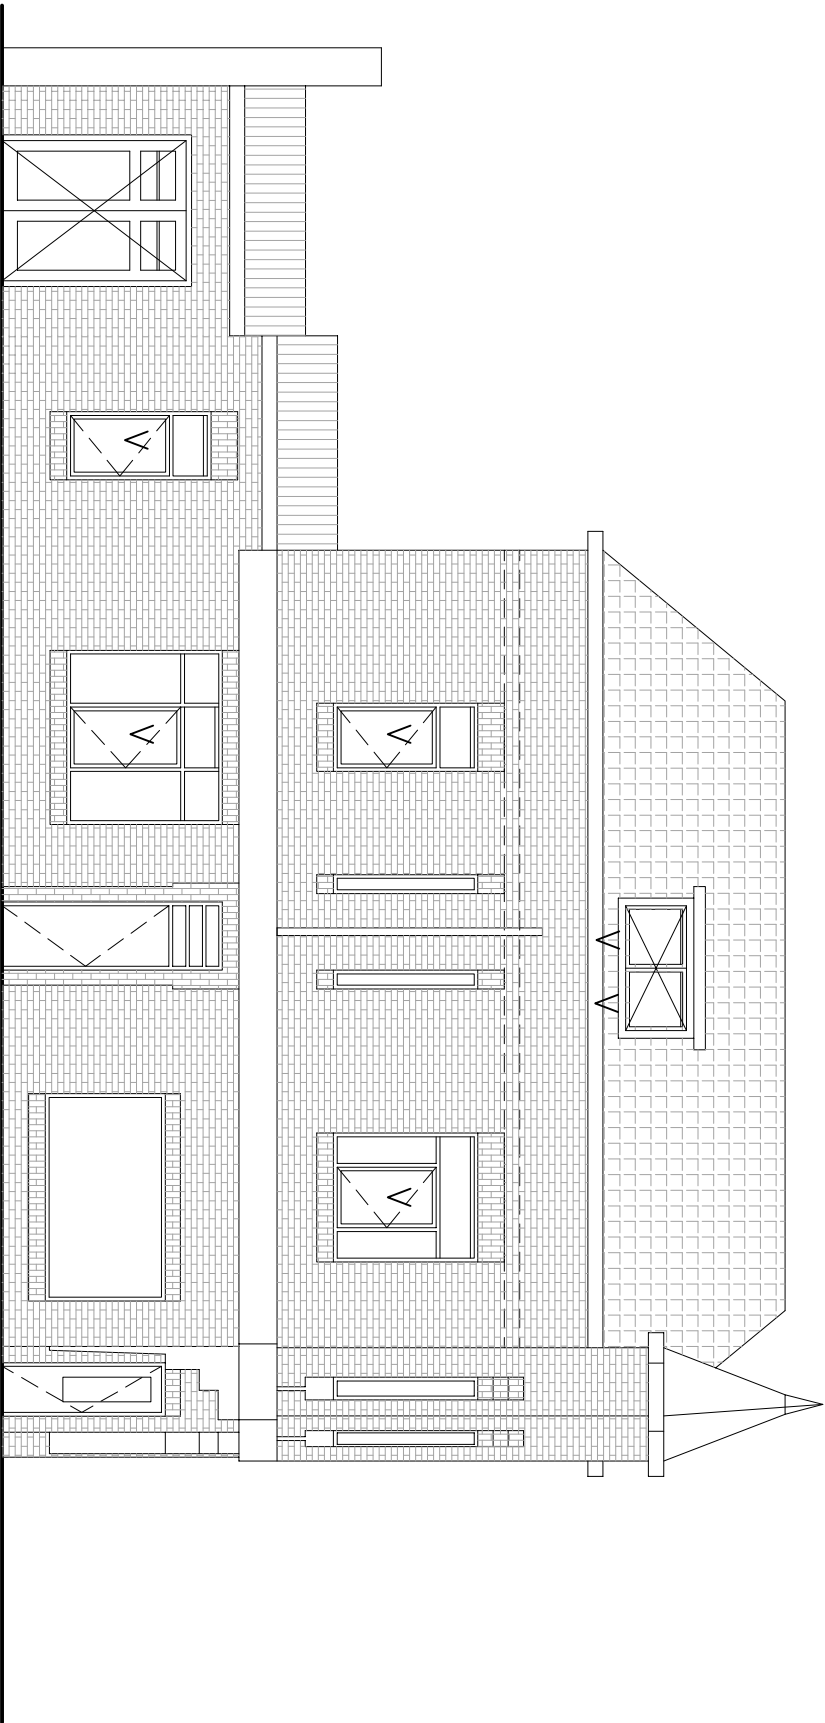



Gevel 2e van Leyden Gaelstraat bestaand

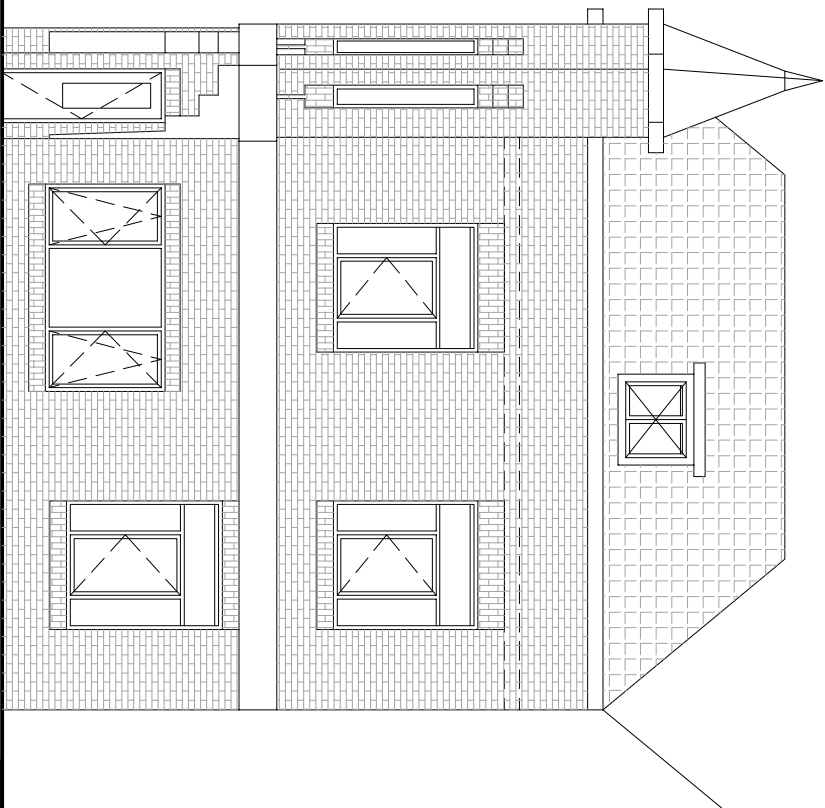

Gevel Boslaan nieuw

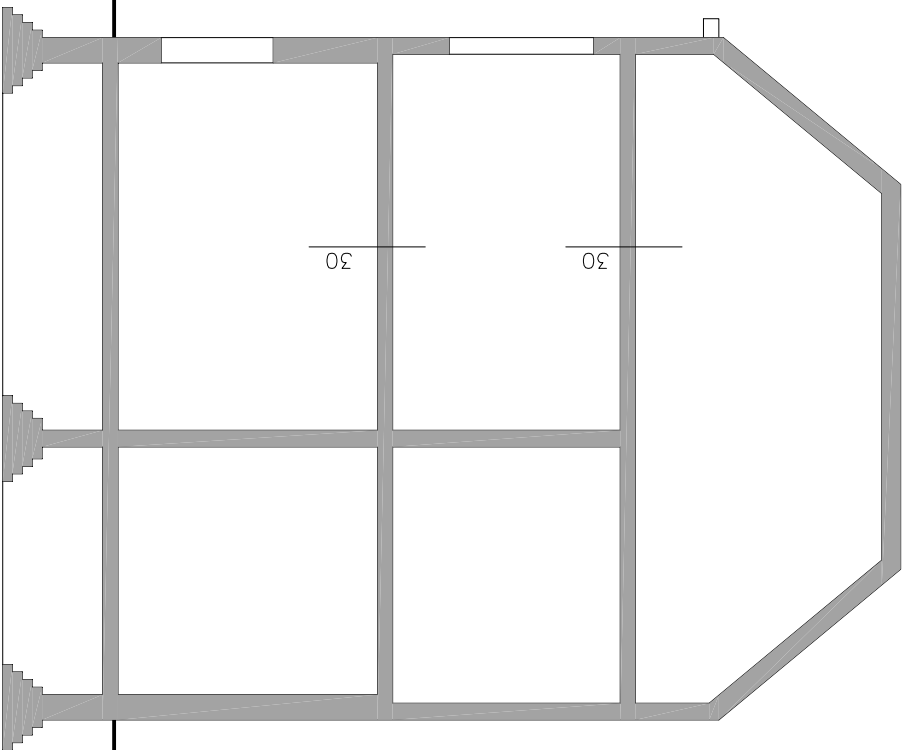

Doorsnede

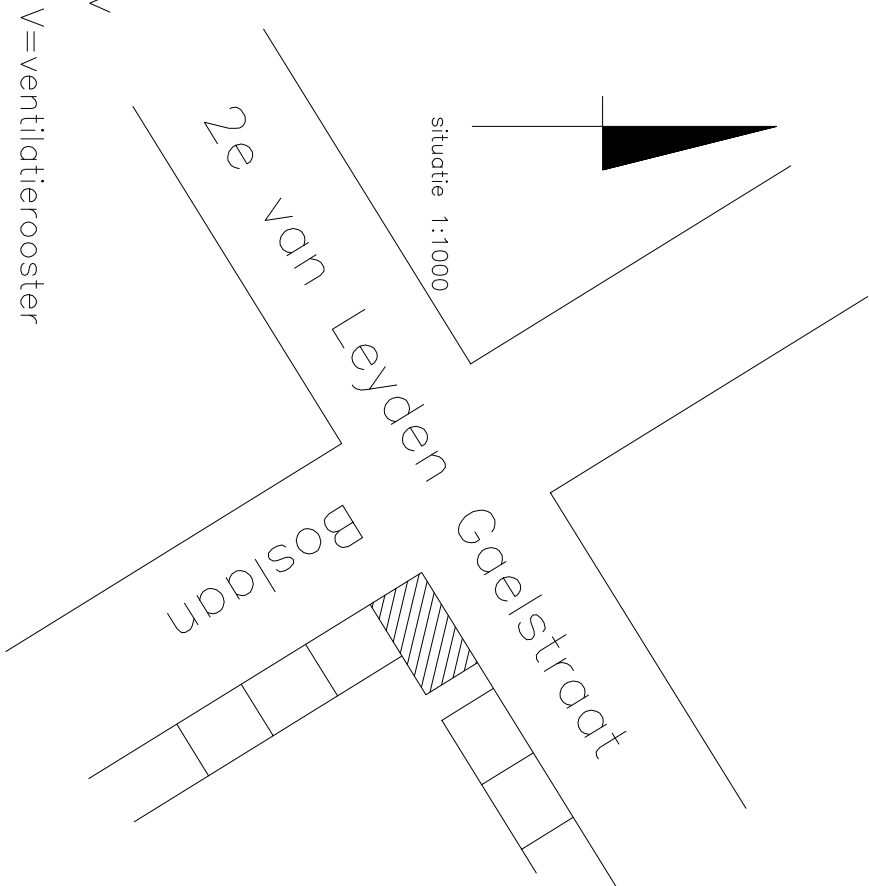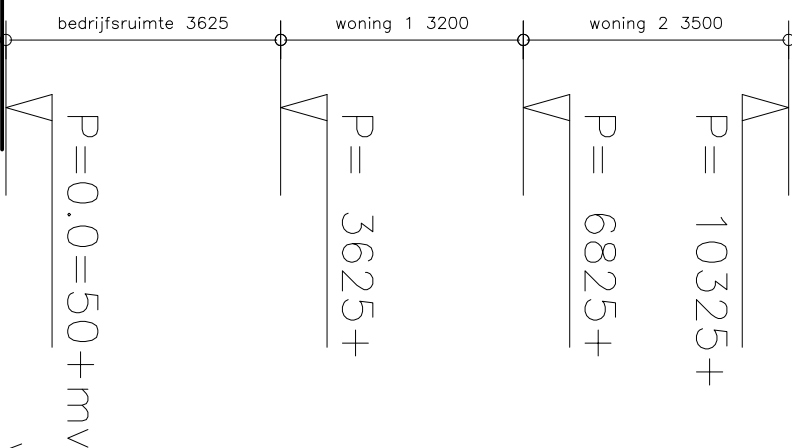

TIMMERBEDRIJF LEIJDEKKERS BV

PEL= bovenkant afwerkvloer b.g. = 50mm+maaiveld
isolatie- en ventilatievoorzieningen aanbrengen conform berekeningen

A: Lelystraat 26 te 3364 AJ Sliedrecht
E:salah.yavuz@gmail.com, GSM:+31(0)651 69 07 34