
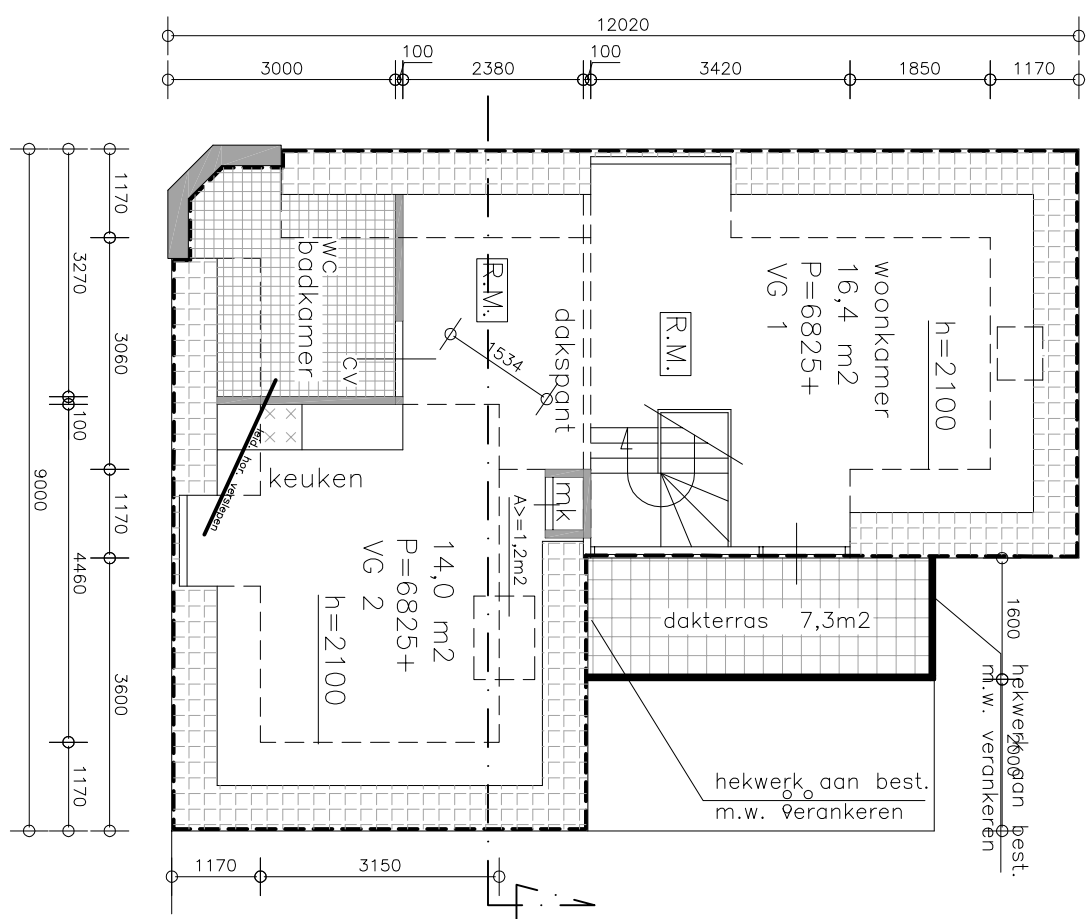
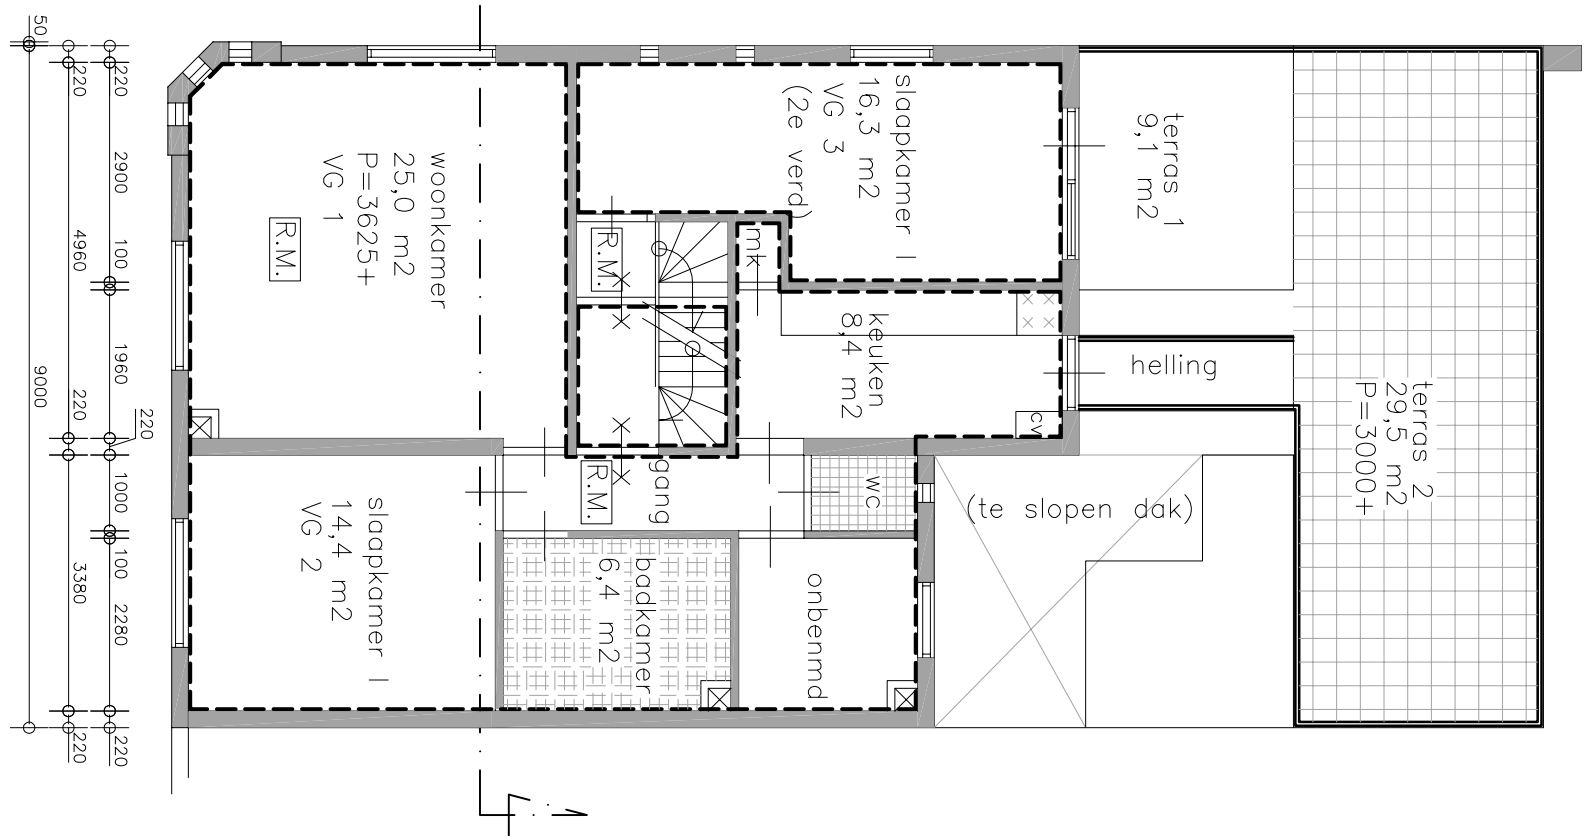
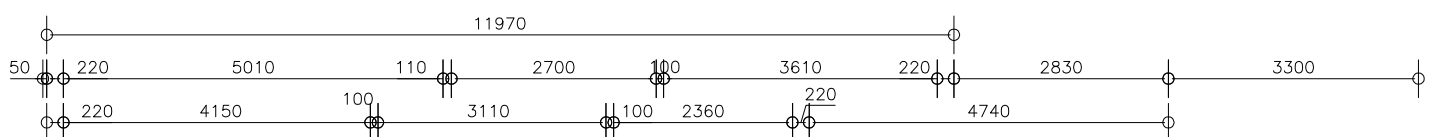


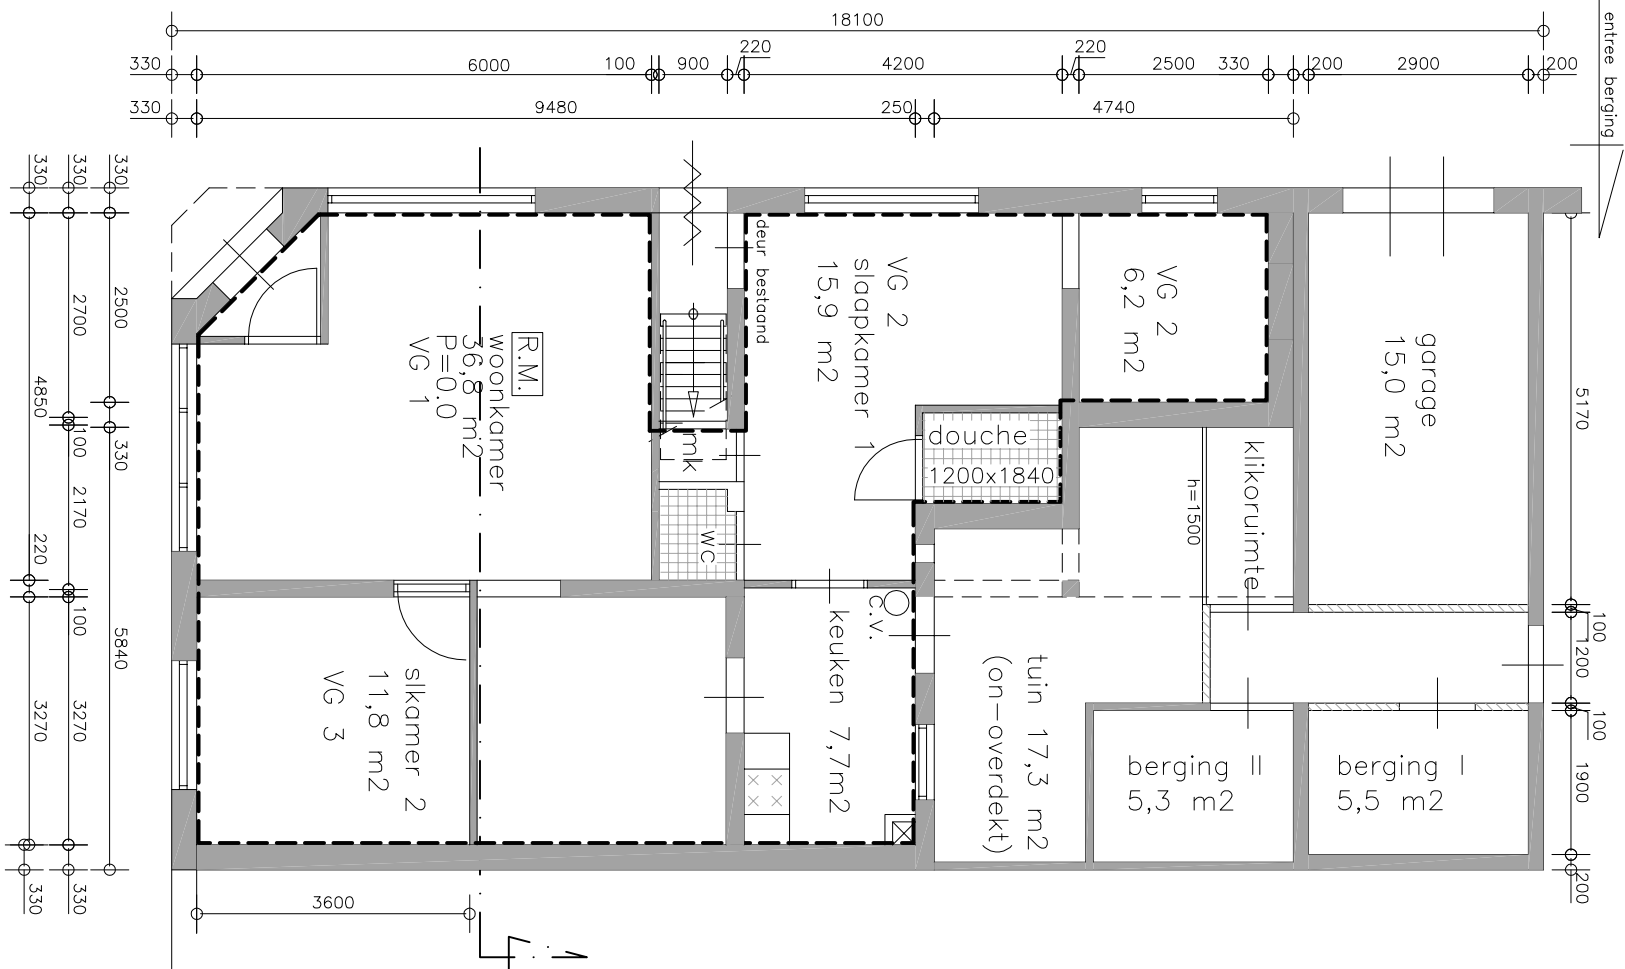

principe drsn dak (terras)

opbouw

- hekwerk
- klos tpv staander
- isolatie 120mm
- underlayment
- balklaag
- damprem laag
- gipsplaat 12,5mm

alle maten i.h.w. controleren

tek : D-02

schaal : 1:100 (bij A3)

datum :07-01-2018

project : 2e van Leyden Gaelstr 192-194 te Vlaardingen

Nieuwe situatie status : Definitief ontwerp

A: Lelystraat 26 te 3364 AJ Sliedrecht

E:salah.yavuz@gmail.com, GSM:+31(0)651 69 07 34

TIMMERBEDRIJF LEIJDEKKERS BV

brandcompartment 30 WBDBo

1e Verdieping

Begane grond

]metseIwerk

metalstud-constr

isolate 100mm

damprem laag

gipsplaat

principe drsn buitengevel