





Overzichtskaart


schaal 1: 1000

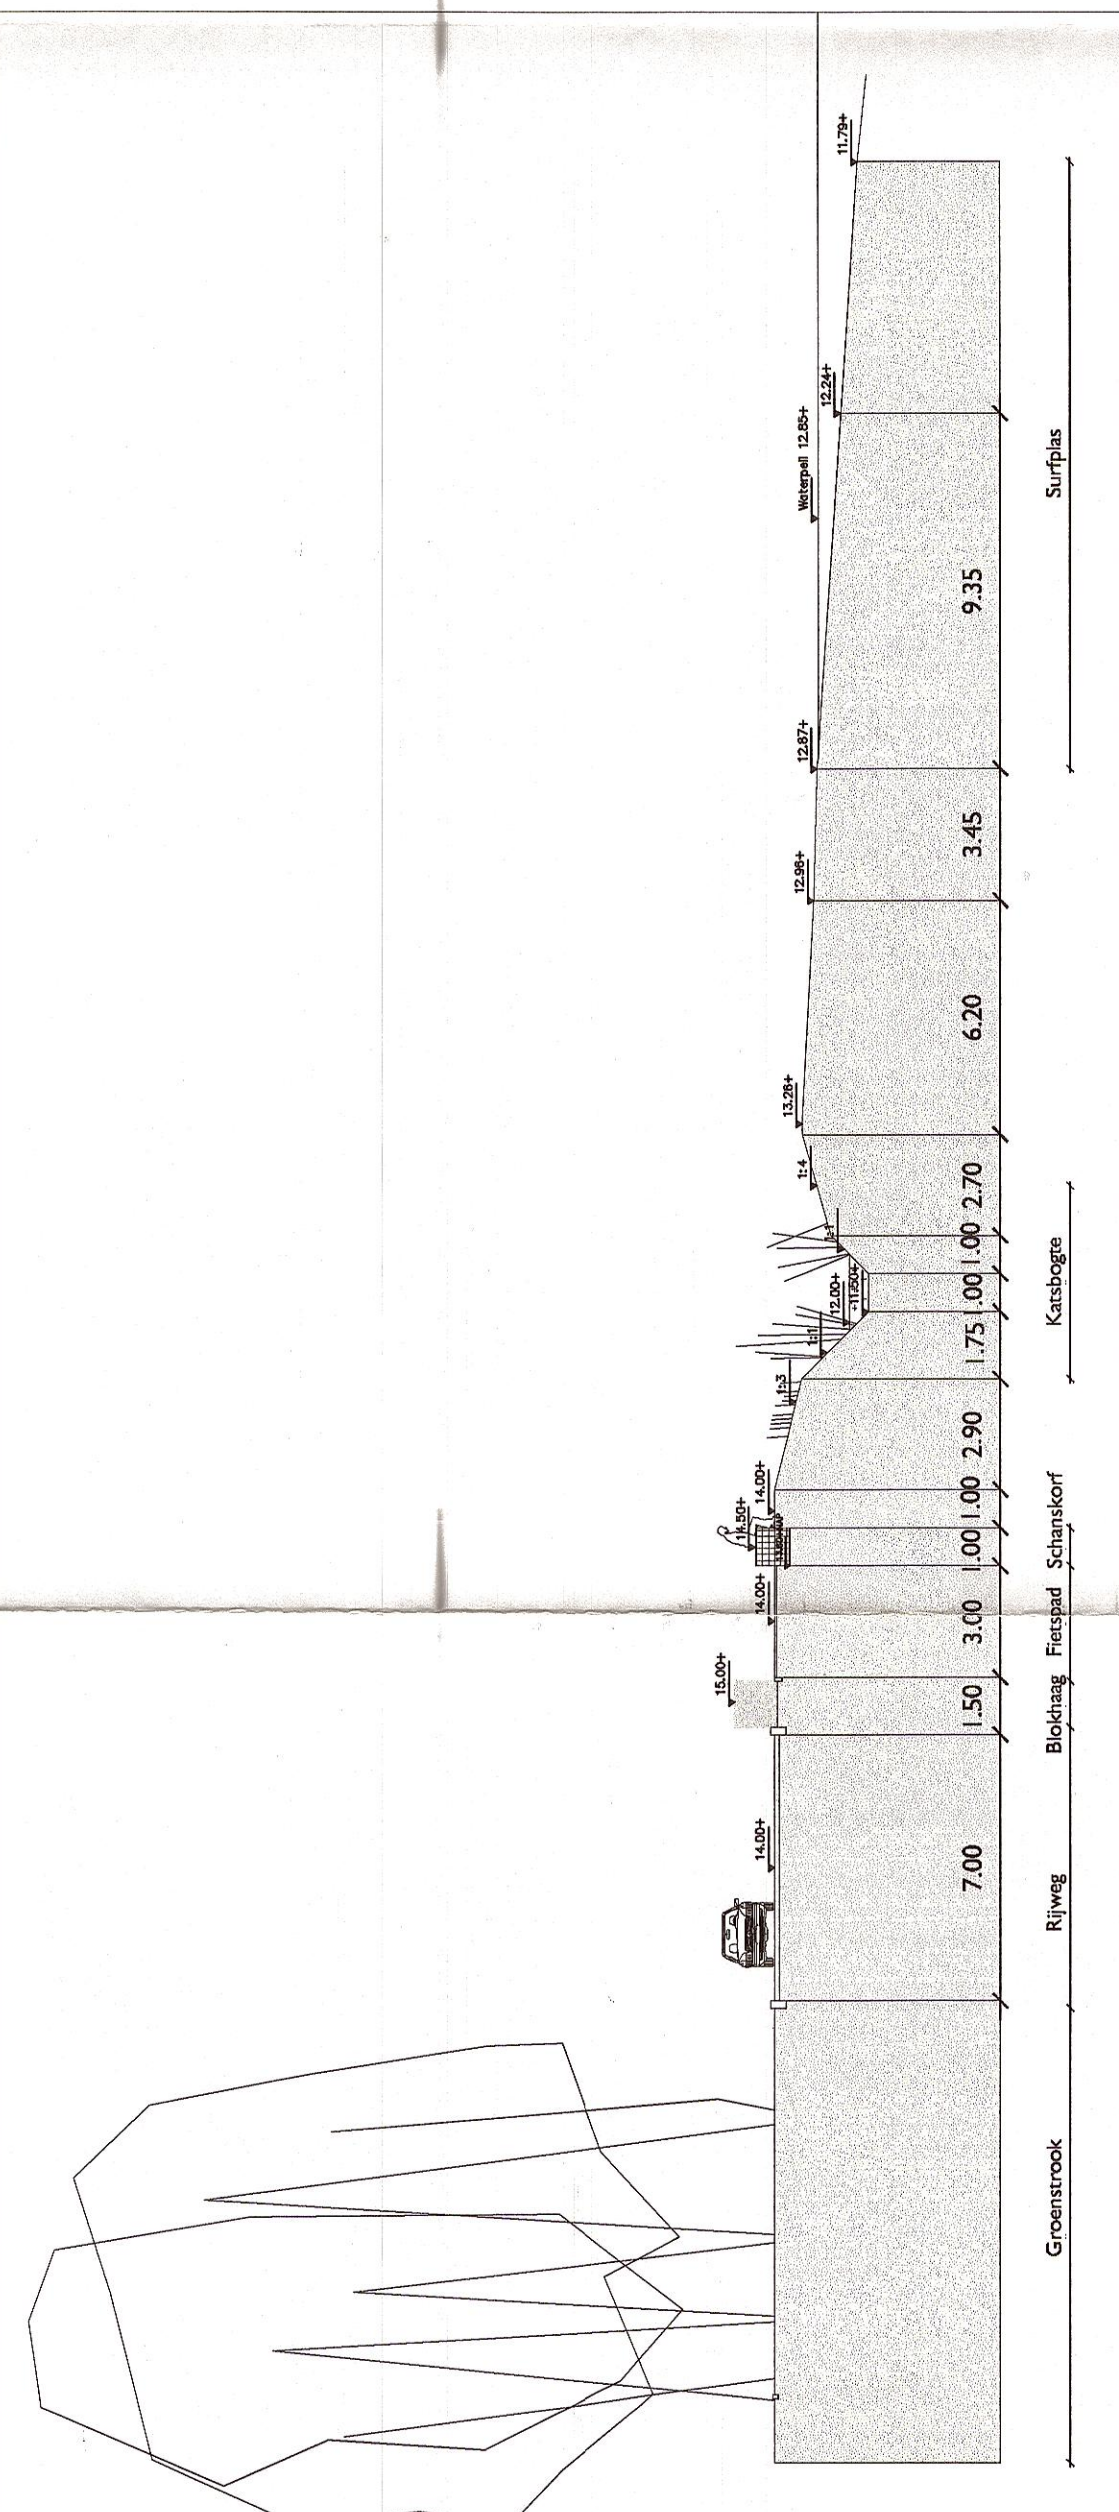


P11 Karabogge schaal 1: 200

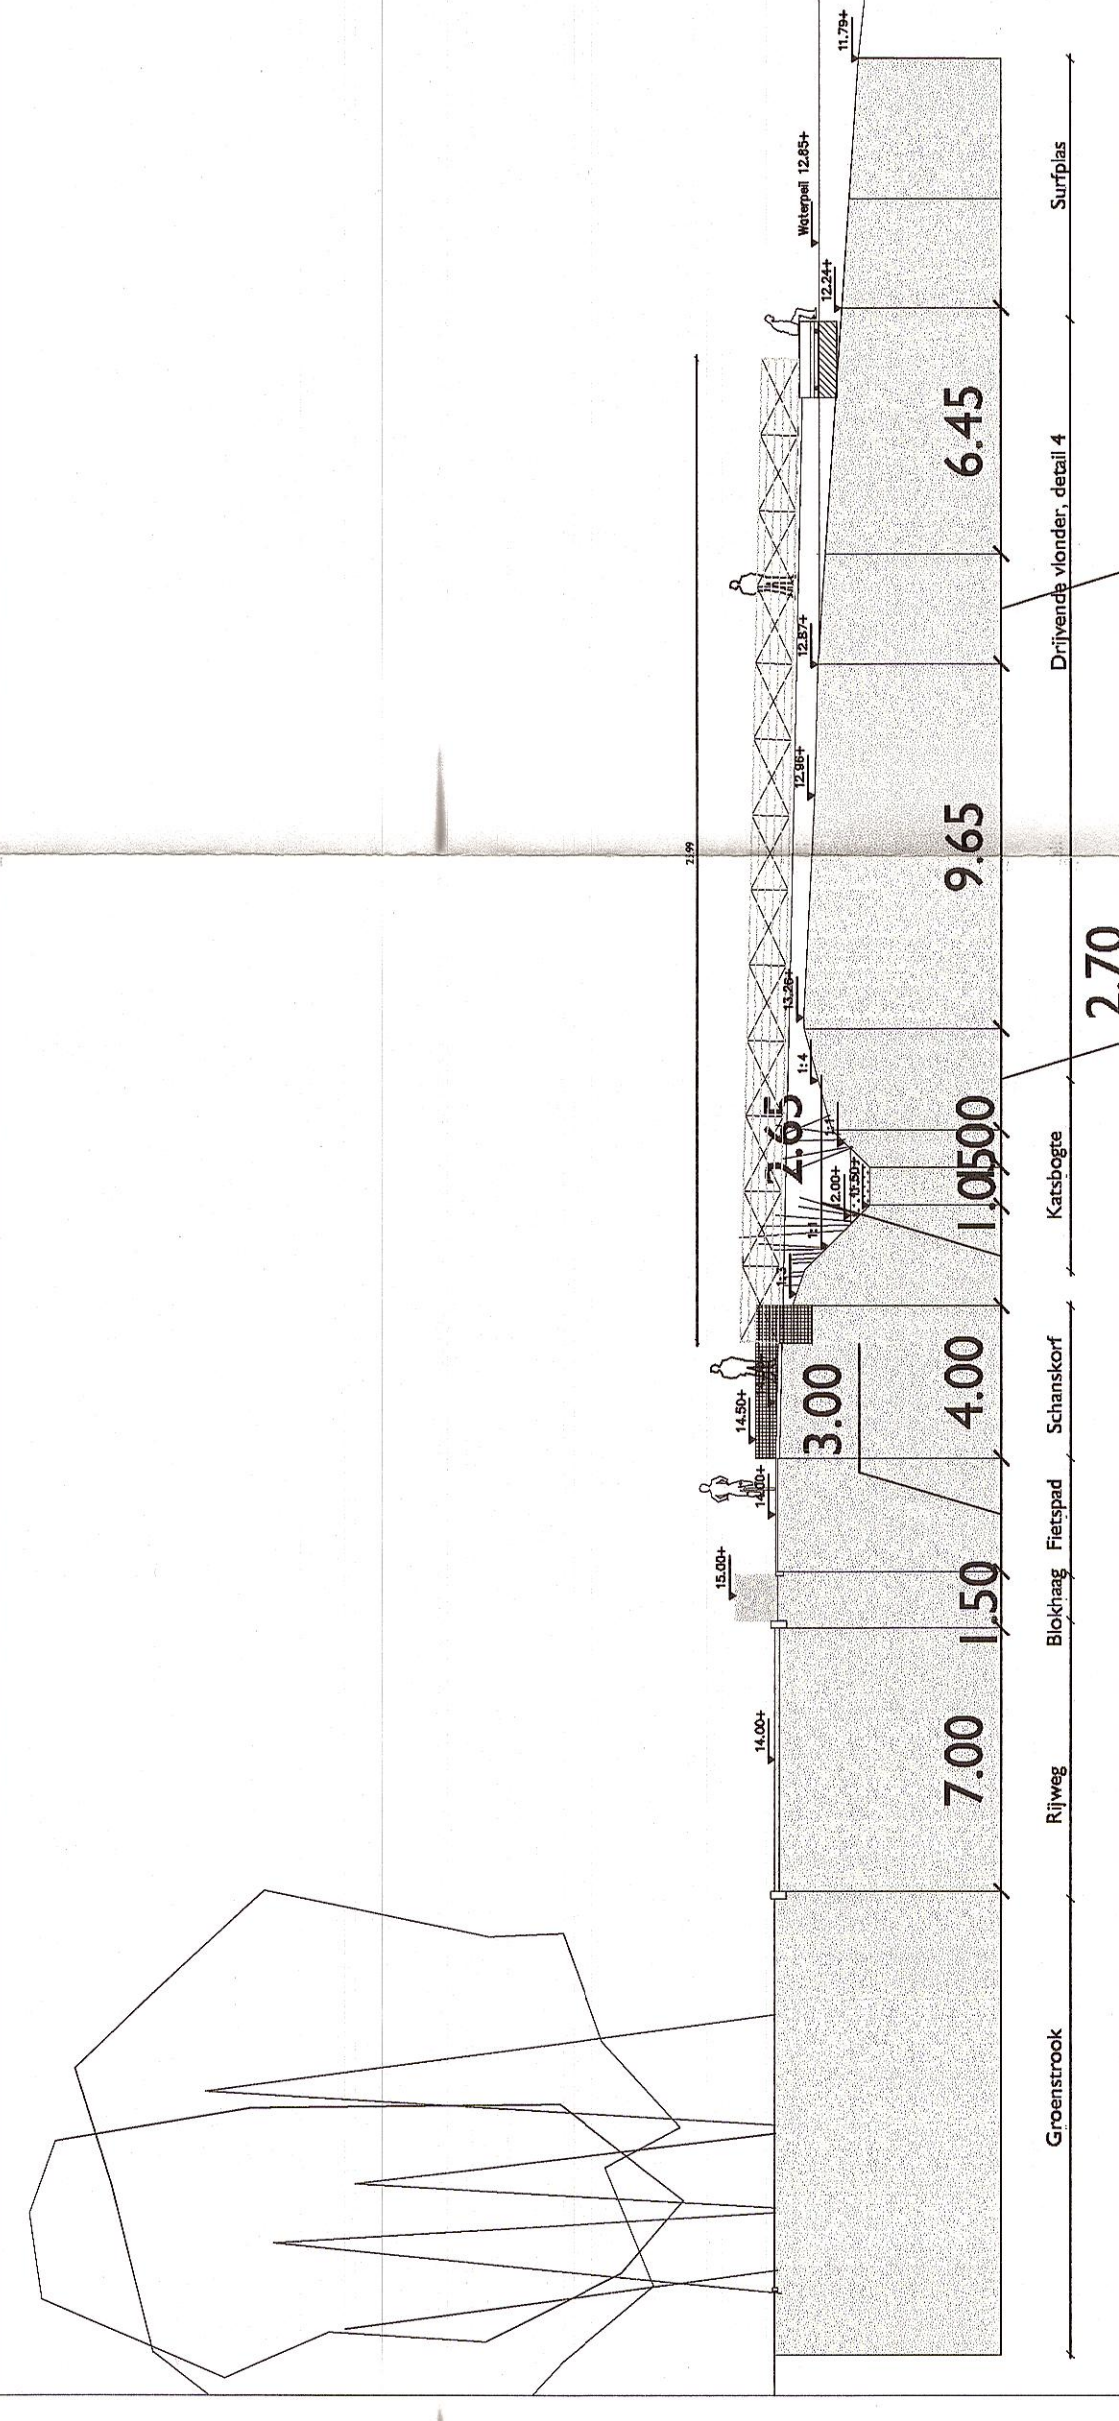

P12 Drijvende vlonder schaal 1: 200

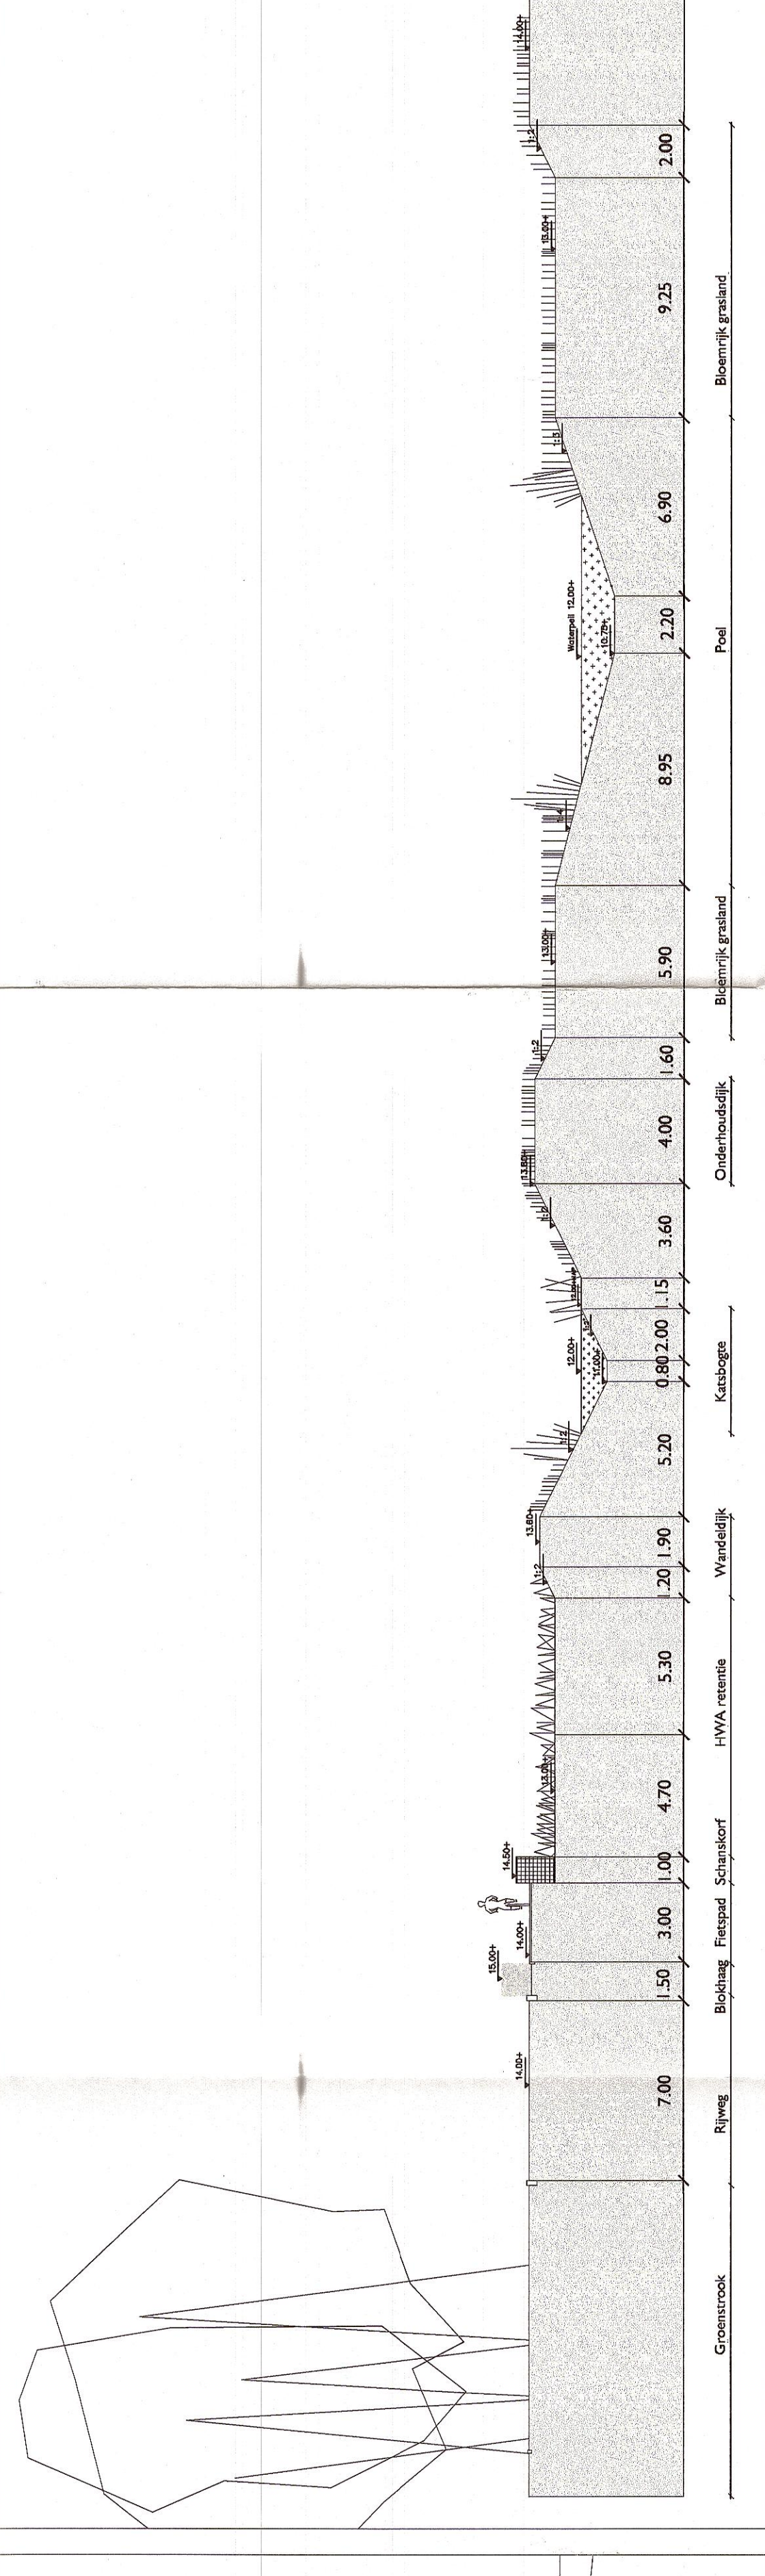

P14 Natuurzone schaal 1: 200

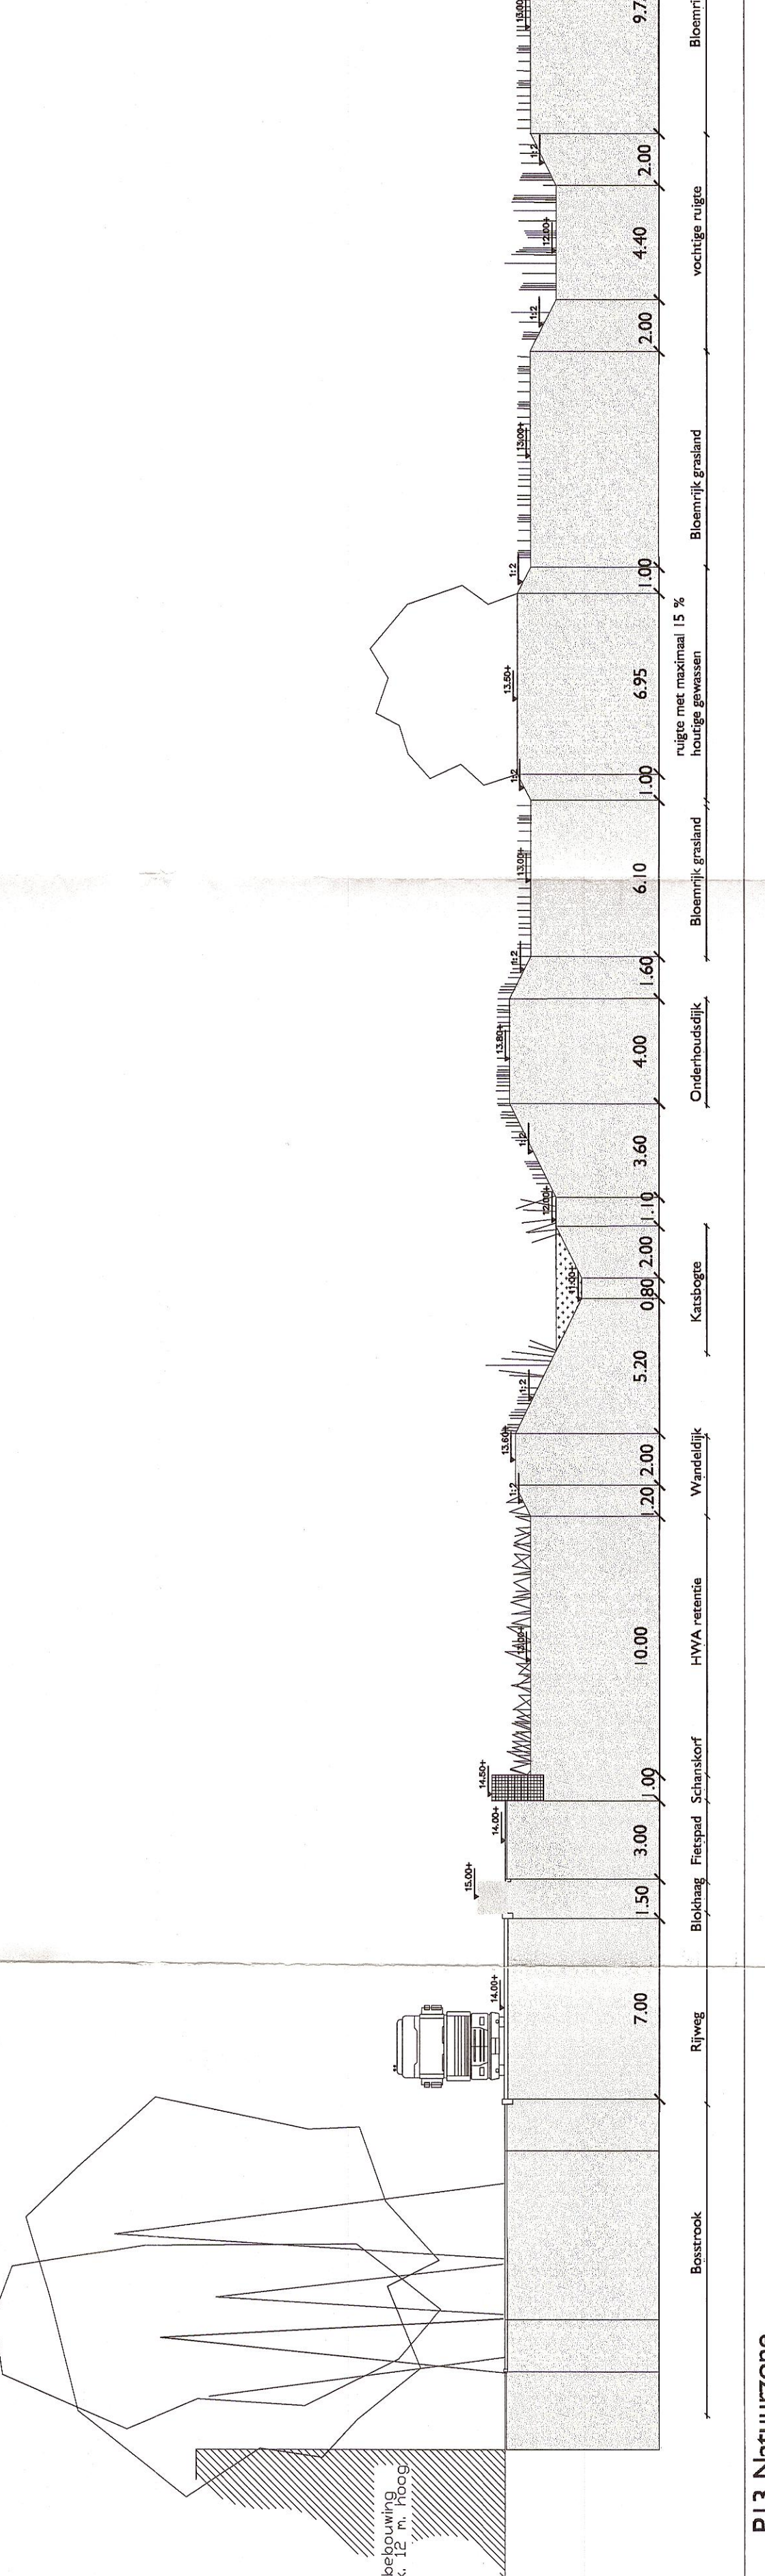

P13 Natuurzone schaal 1: 200




P16 Brug-detail 5 schaal 1: 200



P16 Natuurzone schaal 1: 200

Afmetingen in m.
Hoogtegegeven in m. t.o.v. NAP.

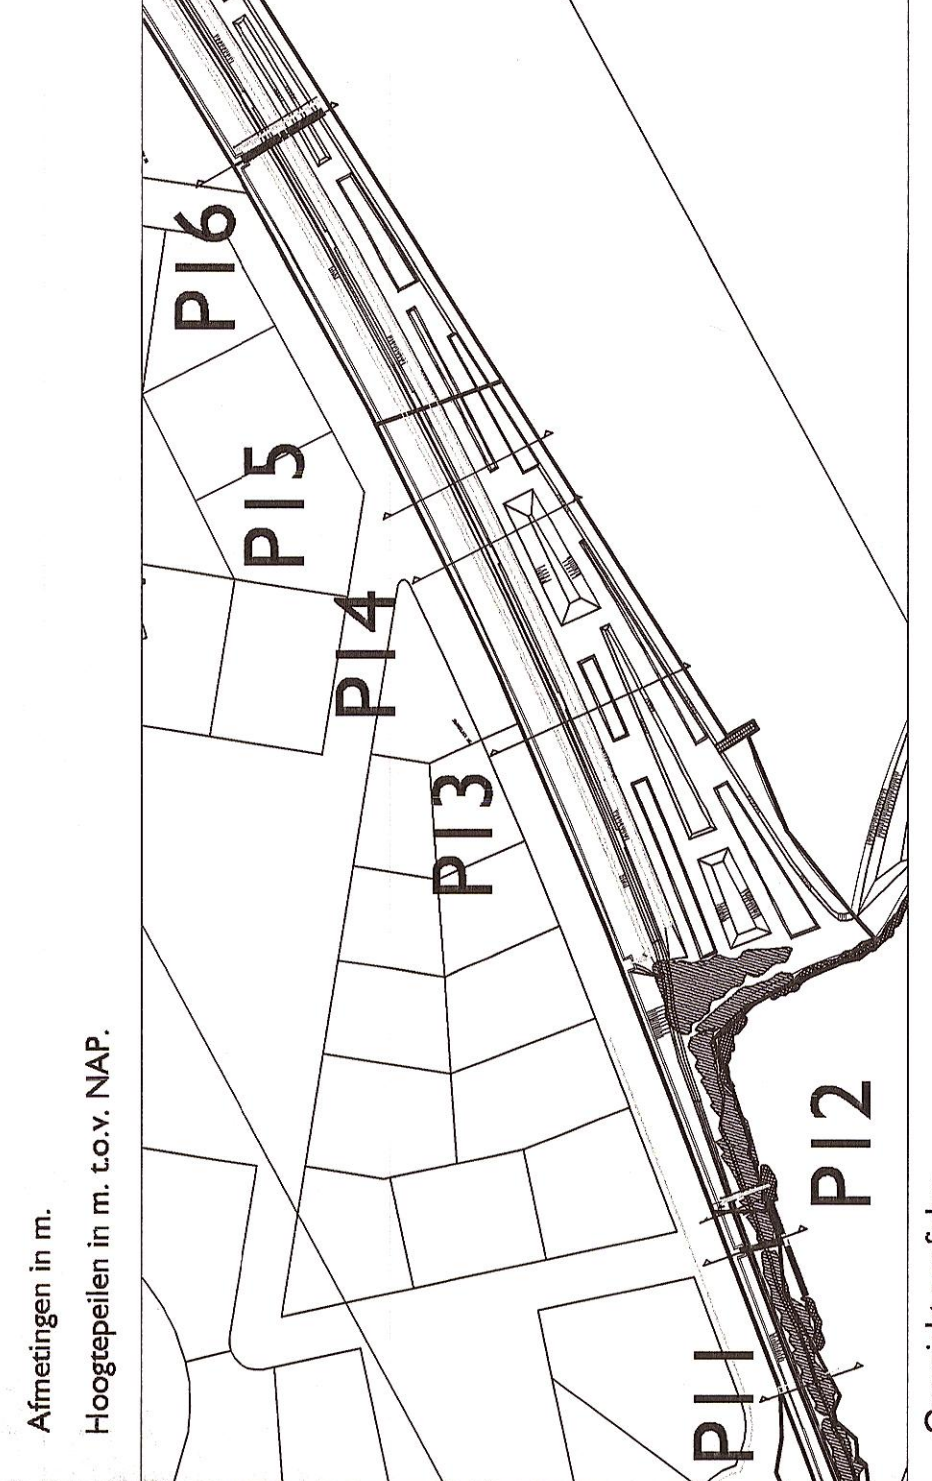

Overzicht profielen

PROJECT
NATUURZONES T58- BOSCHKENS
 Natuurzone T58 - Boschikens NW

onderdeel
 Gemeente Tilburg & Goirle

opdrachtgever
 architect
 n.v.t.

626
 04
 d/h
 20 april 2006
 626_DG_060406.dwg

BURO LUBBERS
 landschapsgedruide & landschapsgedruide

Postbus 130
 5000 AA Tilburg
 www.burolubbers.nl
 telefoon
 0171 - 619821
 e-mail
 bureau@burolubbers.nl