





bovenaanzicht boombank
schaal 1:20

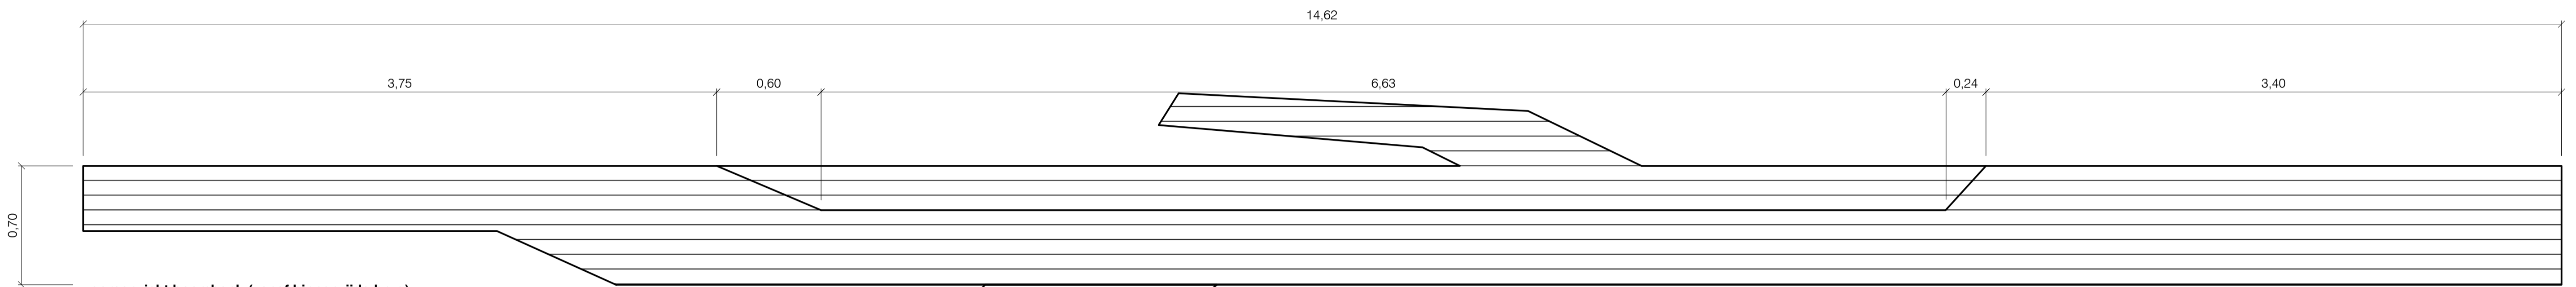


vooraanzicht boombank (vanaf binnenzijde brug)
schaal 1:20

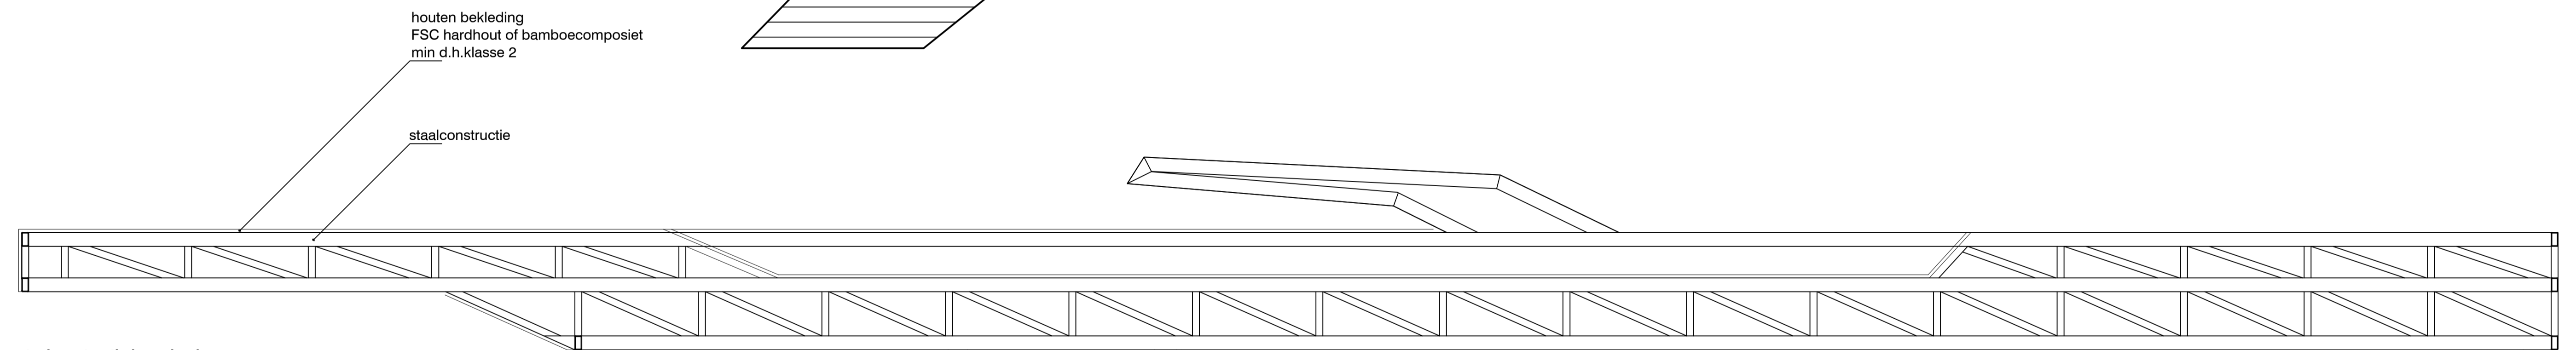

staalconstructie boombank
schaal 1:20

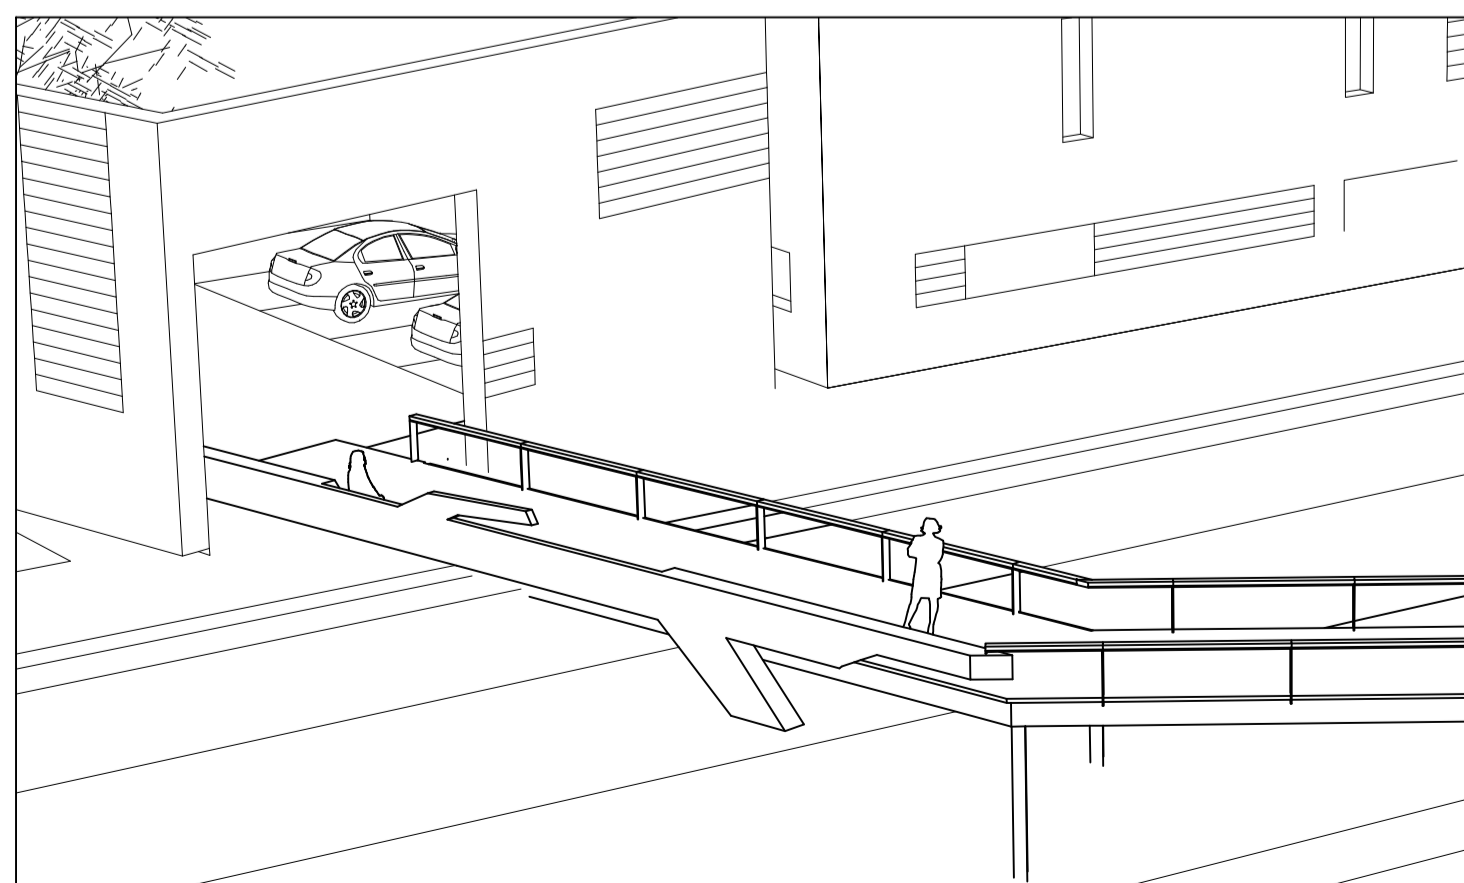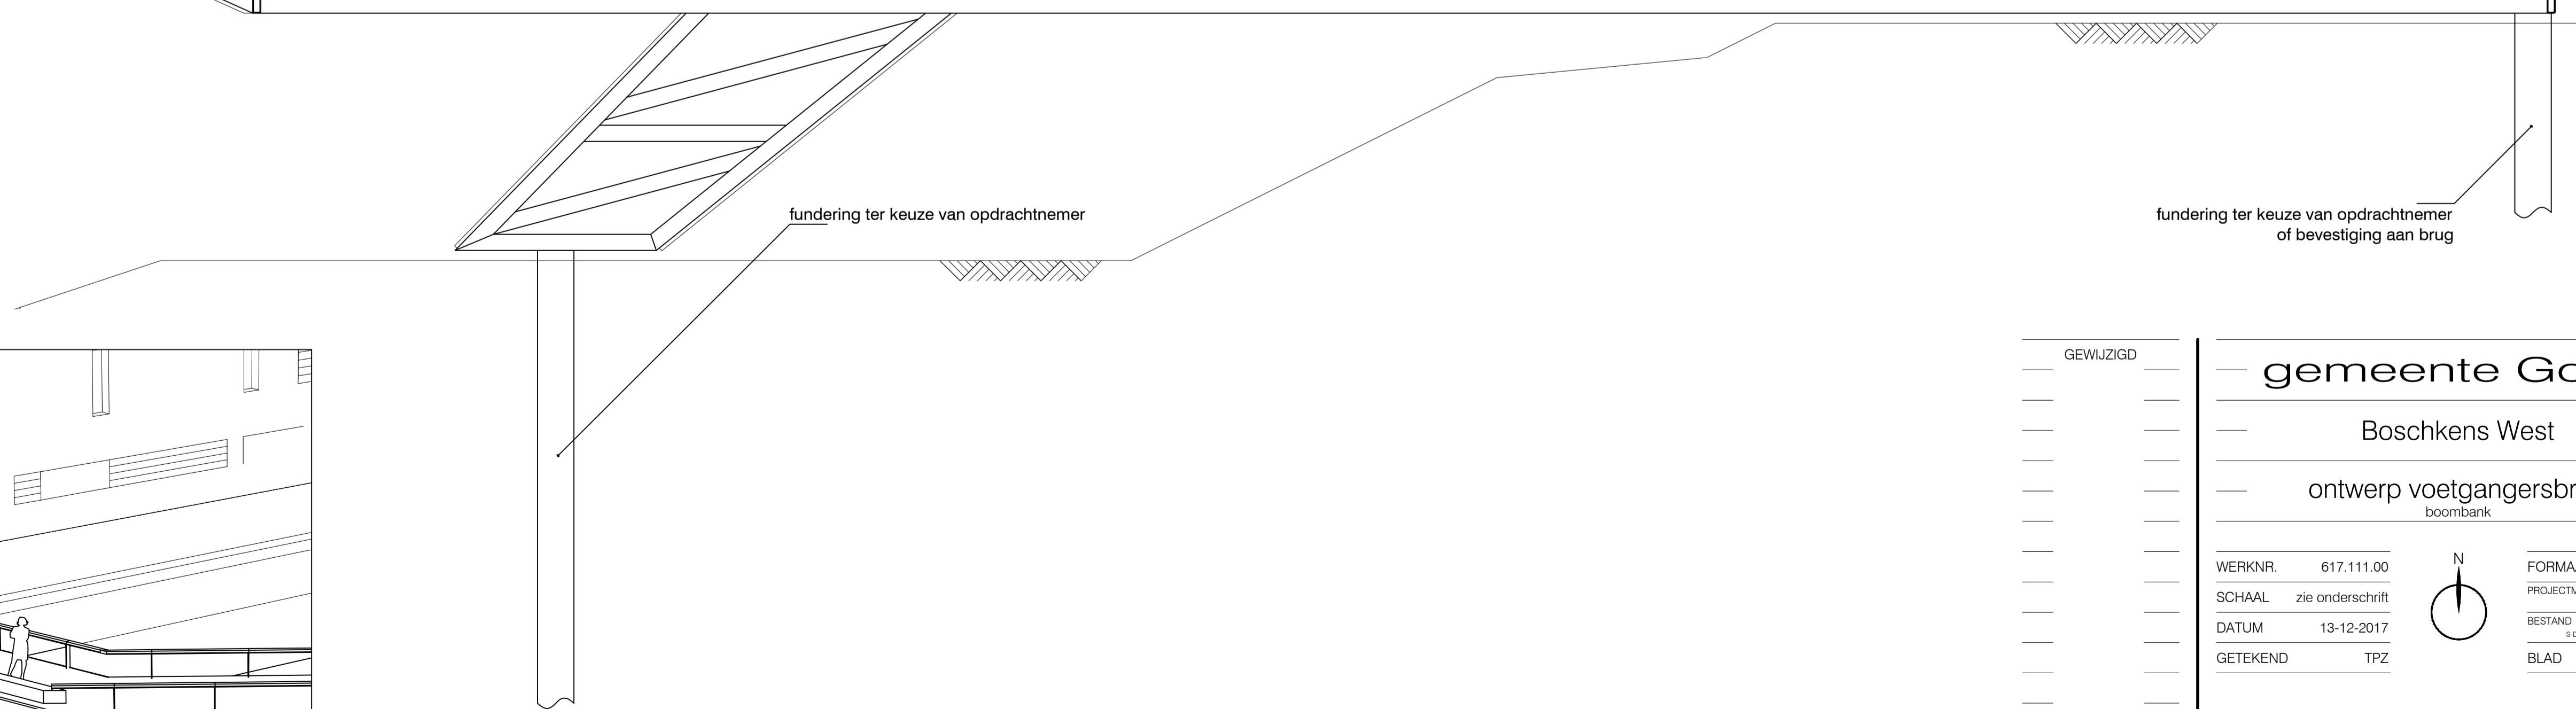

brug perspectief

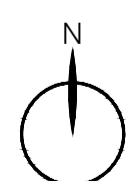GEWIJZIGD		gemeente Goirle Boschkens West ontwerp voetgangersbrug boombank	
WERKNR. 617.111.00	FORMAAT A1		PROJECTMAP
SCHAAL zie onderschrift	BESTAND		2/2
DATUM 13-12-2017	BLAD	KuiperCompagnons Ruimtelijke Ordening, Stedenbouw, Architectuur, Landschap BV City & Regional Planning, Urban Design, Architecture, Landscape Postadres: Postbus 13042 3004 HA Rotterdam Bezoekadres: Van Nolleweg 3042 3044 BC Rotterdam Telefoon: 010 433 00 99 Fax: 010 404 56 69 E-mail: kuiper@kuiper.nl Internet: www.kuiper.nl	
GETEKEND TPZ	13-Dec-17 USER		