


TUSSEN A EN B 1.3 MTR. DEKKING
TUSSEN C EN D 1.3 MTR. DEKKING

DIT WERK WORDT GELIJKTIJDIG UITGEVOERD
MET ELECTRA CASE-176219

ZINKER MINIMAAL 1.00 MTR.
ONDER VASTE BODEM
NTL: MB STbuis 168.3 PERSBORING
NTL: 75.0PE 80

-VERLOOP75X63PE80
-MATERIAALOVERGANG
63PE80 X 63PVC-SV

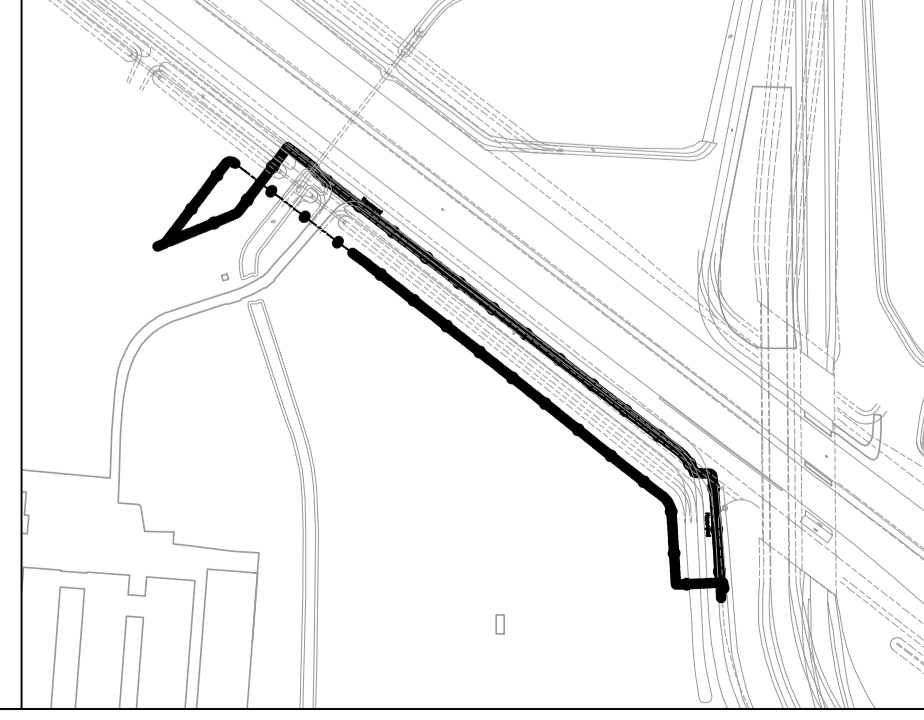

Verklaring Gas		Bijlage	
0.03 Bar Leiding	—	Afsluiter	Isolatieflens
0.1 Bar Leiding	—	Eindlap	Flensstuk
0.2 Bar Leiding	—	NTL Nieuw te leggen	Gronddek
0.3 Bar Leiding	—	UTN Uit te nemen	Electrolasmoef
1 Bar Leiding	—	OTL Om te leggen	Flens verbinding
2 Bar Leiding	—	TVV Te vervangen	Kwelscherm
3 Bar Leiding	—	NTV Na te vervelgen	Reparatiestuk
4 Bar Leiding	—	TRL Te Relmen	Stoppeling
8 Bar Leiding	—	IVL Te Verlaten	Voorziening
KB Meedraad	—	IBS In bedrijf te stellen	Verlengde U2 Koppeling
Mantelbuis	—		

Gemeente: Zevenaar		Datum: 14-6-2017	
Get.:		Datum:	Par.:
Wiz. A:		Datum:	Par.:
Wiz. B:		Datum:	Par.:
Wiz. C:		Datum:	Par.:
Engineer:		Tel. nr.:	

Hazepad 3 Zevenaar Reconstructie gasleidingnet		Beheerkaart:	
Datum: 14-6-2017		Anode	
Status: Voorbereiding		Hoge Druk Aansluitset	
Schaal: 1:500		KB Meetpunt	
Discipline: Gasdistributie		KB Installatie	
Blad nr. 1 van 1		Hogedruk Aansluitset	
Format: A1		District Overslag Station	
CS nr. 3086720		Station	
Regio: IPR			
Case nr. 178373			