


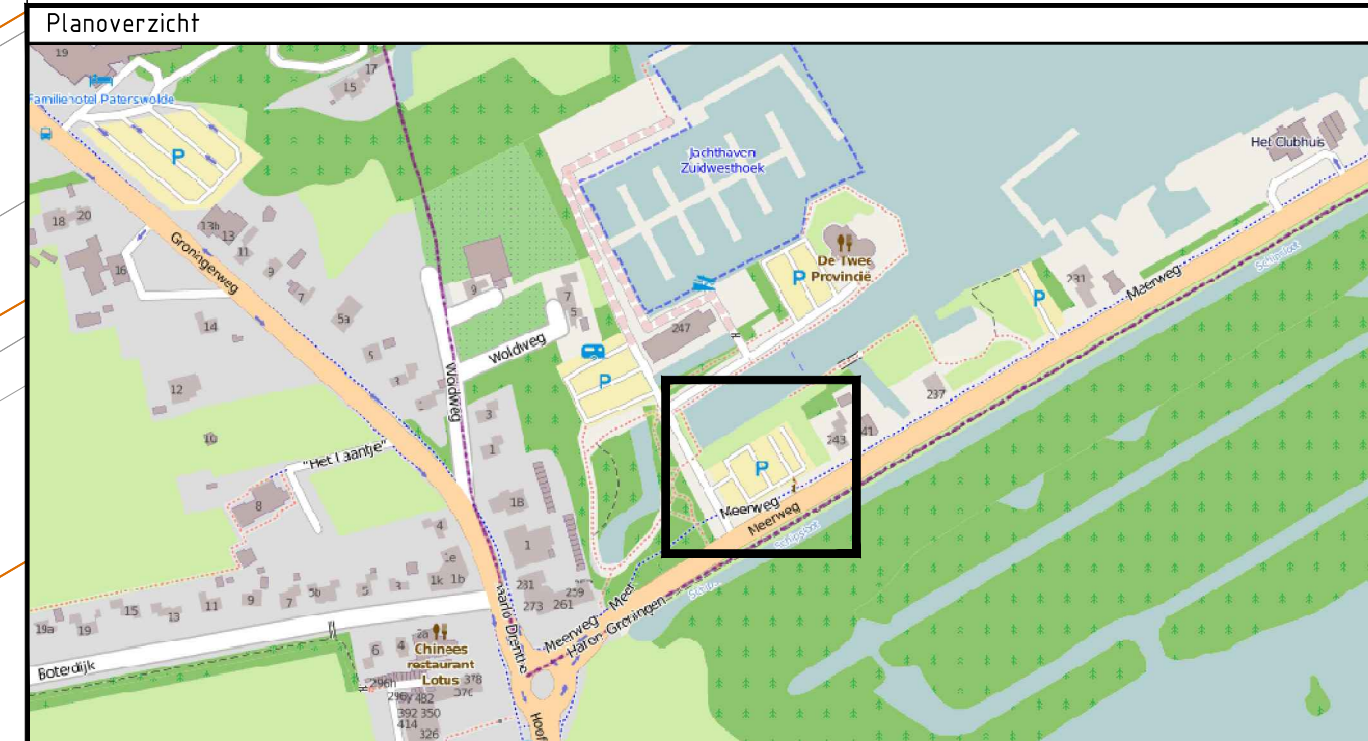

**Legenda**

- Bestaande situatie
- Bestaande kadastrale grens
- Nieuwe kadastrale grens
- Damwand hardhout, zie detailtekening 120
- Damwand kunststof, zie detailtekening 120
- Opstuitband 60x200 mm, kleur grijs
- Opstuitband 100x200 mm, kleur grijs
- DWA transportleiding met b.o.b., diameter en stroomrichting
- DWA huisaansluiting PVC Ø125
- HWA kolkaansluiting met kolk
- Drain Ø80 mm
- Nutstracé, 1.80 m breed
- Beukenhaag, 80 cm hoog
- Beukenhaag, 180 cm hoog
- Bosplantsoen
- Onderplanting
- 0.05 Nieuwe hoogte in meters f.o.v. NAP
- +0.10 Nieuw vloerpeil in meters f.o.v. NAP
- Rijbaan Straatbakstenen, keurformaat, keperverband, kleur antraciet
- Parkeermat Straatbakstenen, dikformaat, elleboogverband, kleur antraciet
- Molgoot Straatbakstenen, keurformaat, langslagen, kleur antraciet
- Particulier, mandelig berijpbaar Straatbakstenen, dikformaat, elleboogverband, kleur grijs
- Rand parkeermat Straatbakstenen, dikformaat, halfsteensverband, kleur grijs
- Particulier, toegangspad Straatbakstenen, waalfformaat, halfsteensverband, kleur antraciet



Versie B	Omschrijving: Nutstracé toegevoegd	Datum: 5-3-2018	Get.: P. Storck	Con. dijk	Vrij. dijk
Versie A	Omschrijving: Definitief	Datum: 18-12-2017	Get.: P. Storck	Con. dijk	Vrij. dijk

**Opdrachtgever** Contact  
 Slokker Vastgoed B.V. R. Huijssoon

**Advies- en Ingenieursorganisatie**  
**ARCADIS** Design & Consultancy for natural and built assets

**Project** Contact  
 Bestemmingsplan Meerweg Haren Dijk, TK van (Tjeerd)  
 Projectnummer : N.154.987  
 Fase : Definitief ontwerp

Onderwerp : **Situatie**

Schaal : 1:200	Bladformaat: A1	Status : Definitief
Contractnummer:	Bladnummer : 1 van 1	
Tekeningnummer: MH-DO-0-DES-0100		Versie: B