




Legenda

- Bestaande situatie
- Nieuwe kadastrale grens
- Beukenhaag, 80 cm hoog
- Beukenhaag, 180 cm hoog
- Bosplantsoen
- Water
- Gazon
- Onderbeplanting
- Rijbaan
Straatbakstenen, keiformaat, keperverband, kleur antraciet
- Particulier, mandelig berijdbaar
Straatbakstenen, dikformaat, elleboogverband, kleur grijs
- Rand parkeermat
Straatbakstenen, dikformaat, halfsteensverband, kleur grijs
- Parkeermat
Straatbakstenen, dikformaat, elleboogverband, kleur antraciet
- Molgoot
Straatbakstenen, keiformaat, langslagen, kleur antraciet
- Particulier, toegangspad
Straatbakstenen, waalformaat, halfsteensverband, kleur antraciet

Planoverzicht

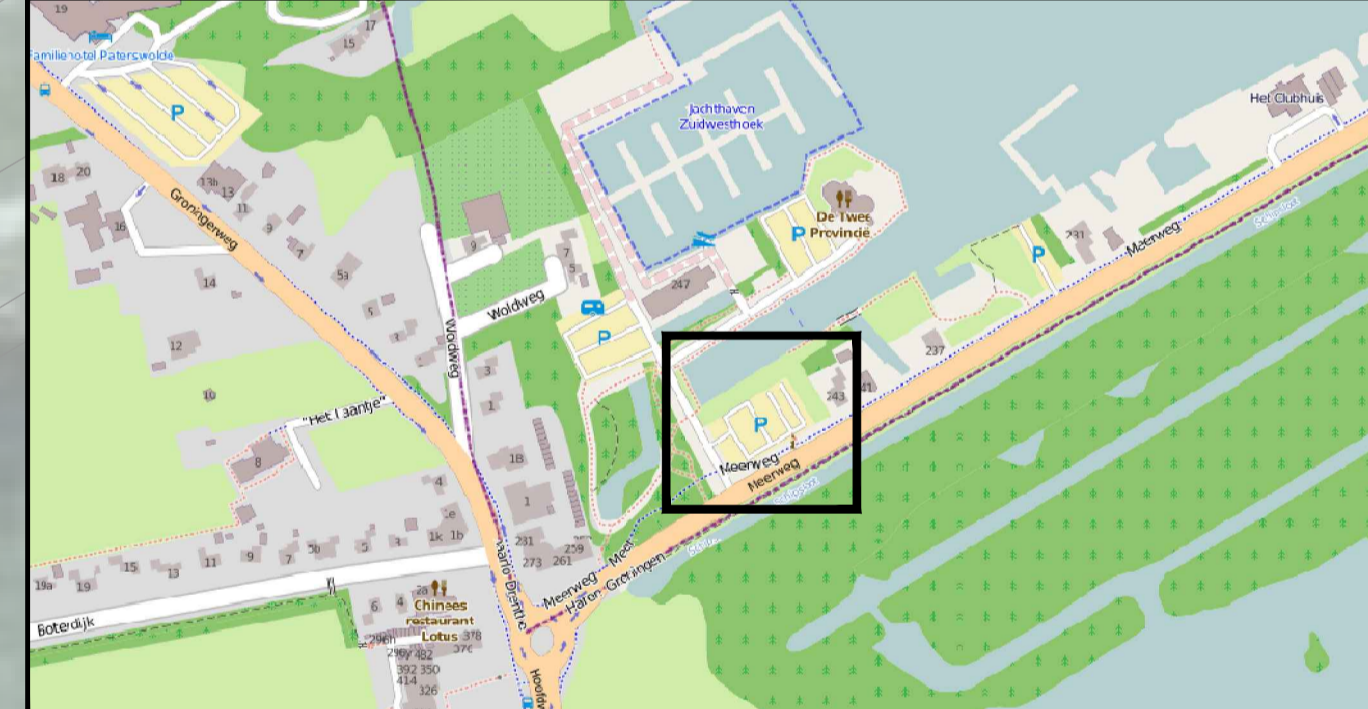

Versie	Omschrijving	Get.	Con.	Vrij.
Versie	Omschrijving Definitief			
A	Datum: 18-12-2017	Get.: P. Storck	Con.: dijk	Vrij.: dijk

Opdrachtgever Contact
Slokker Vastgoed B.V. R. Huijssoon

Advies- en Ingenieursorganisatie
 ARCADIS Design & Consultancy for natural and built assets

Project Contact
Bestemmingsplan Meerweg Haren Dijk, TK van (Tjeerd)
Projectnummer : N.154987
Fase : Definitief ontwerp

Onderwerp : **Presentatietekening**

Schaal : 1:200	Bladformaat: A1	Status : Definitief
Contractnummer:	Bladnummer: 1 van 1	
Tekeningnummer:		
MH-DO-0-DES-0200		Versie: A

Docus: 07955520-8