



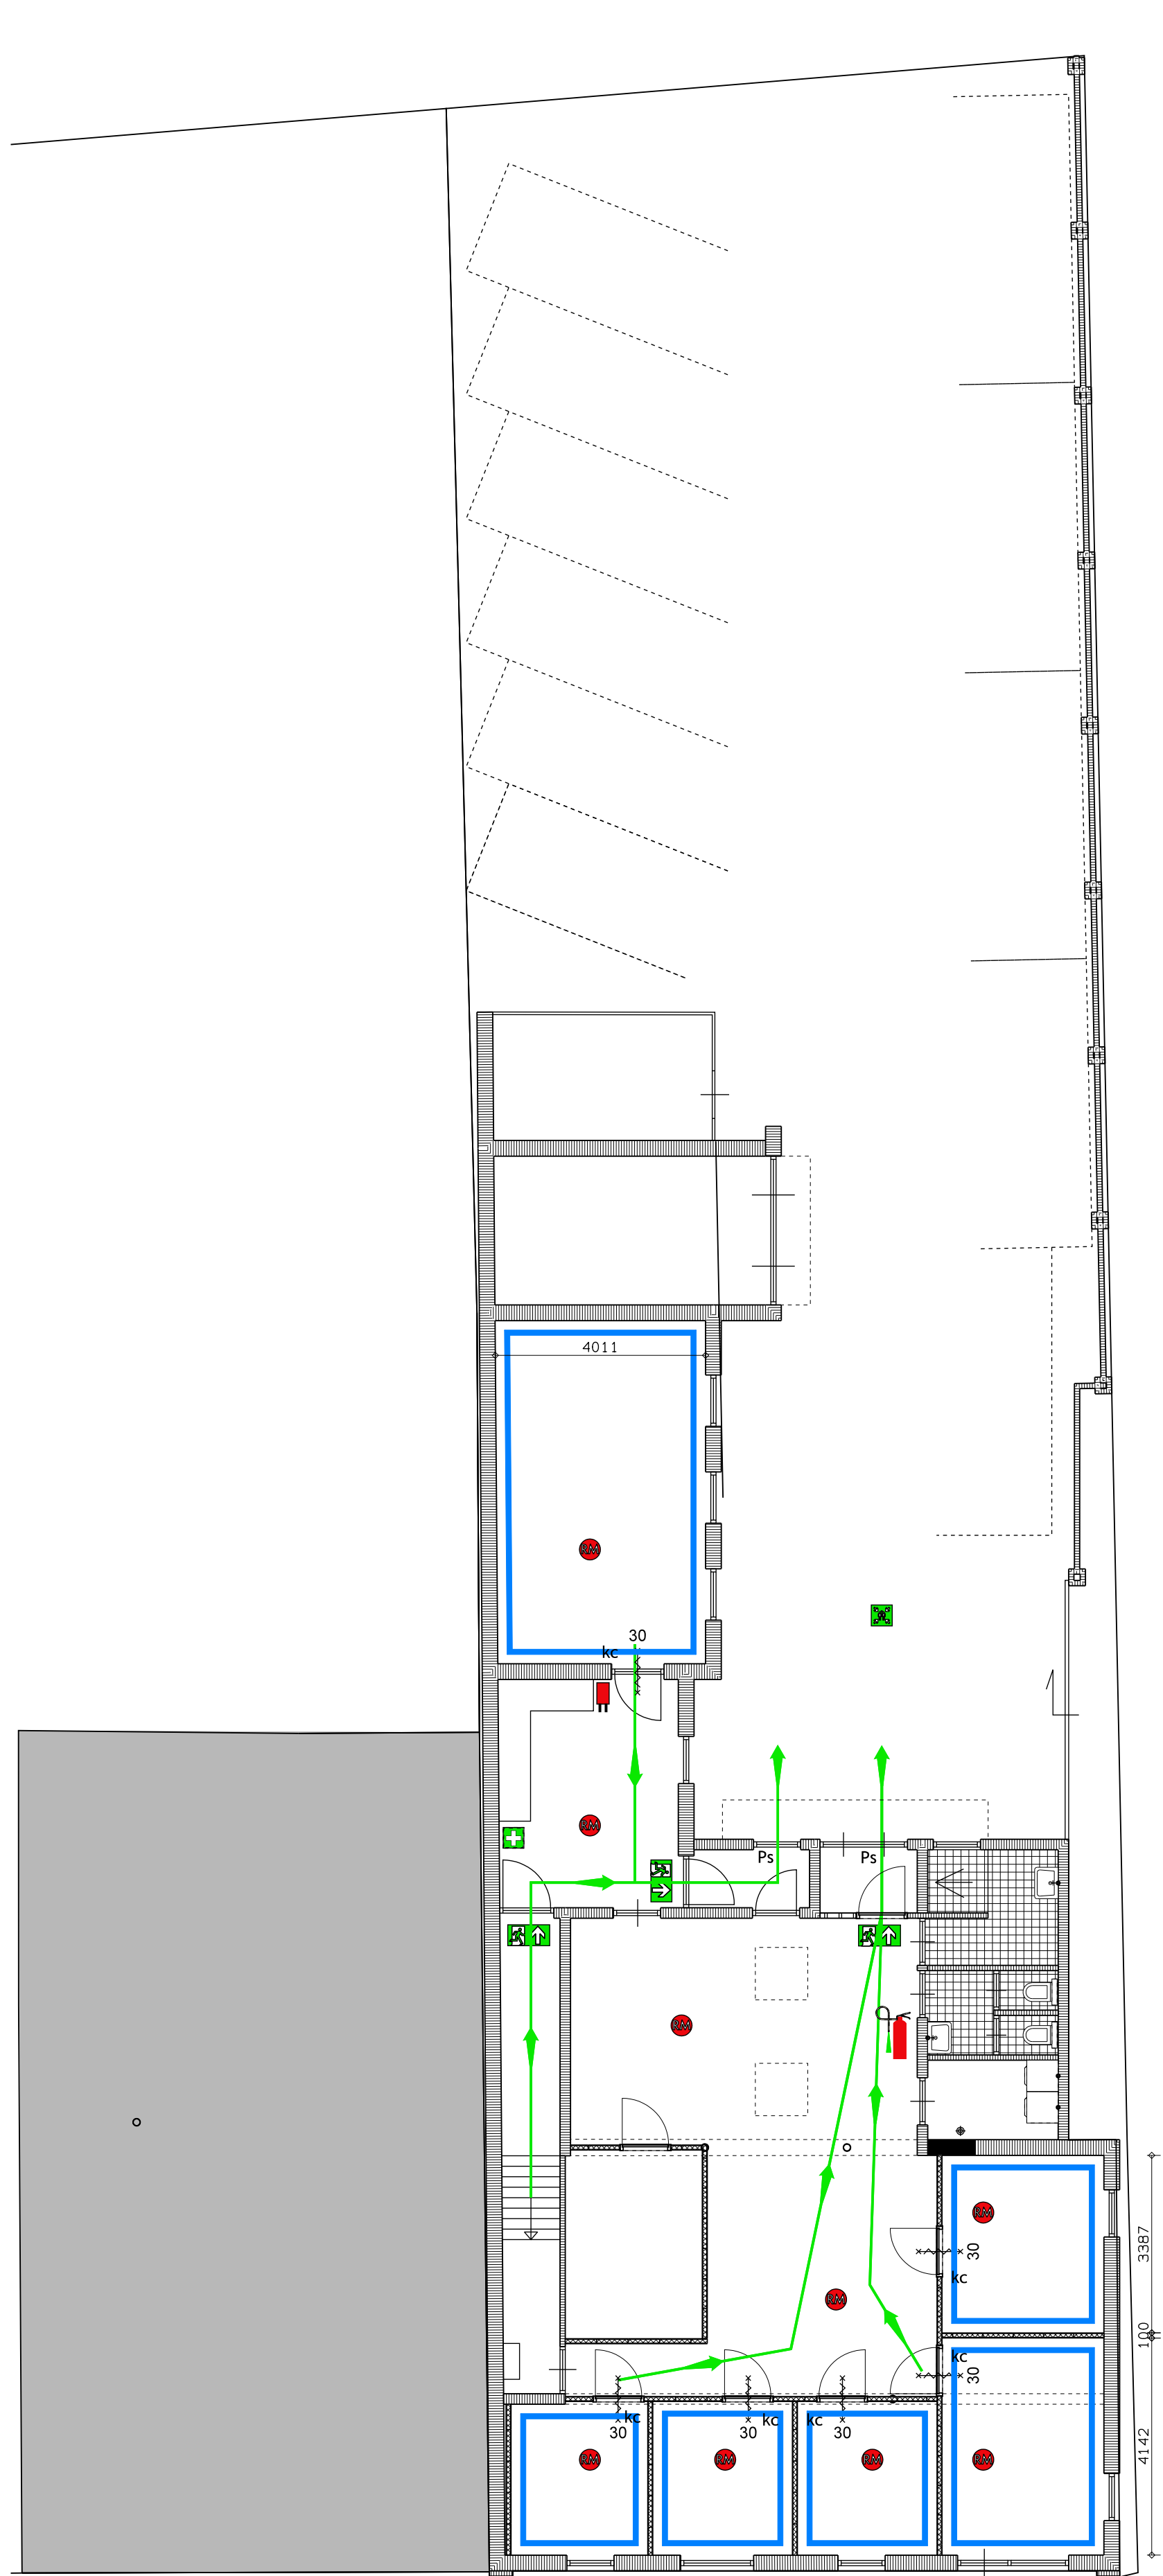

begane grond gewijzigd

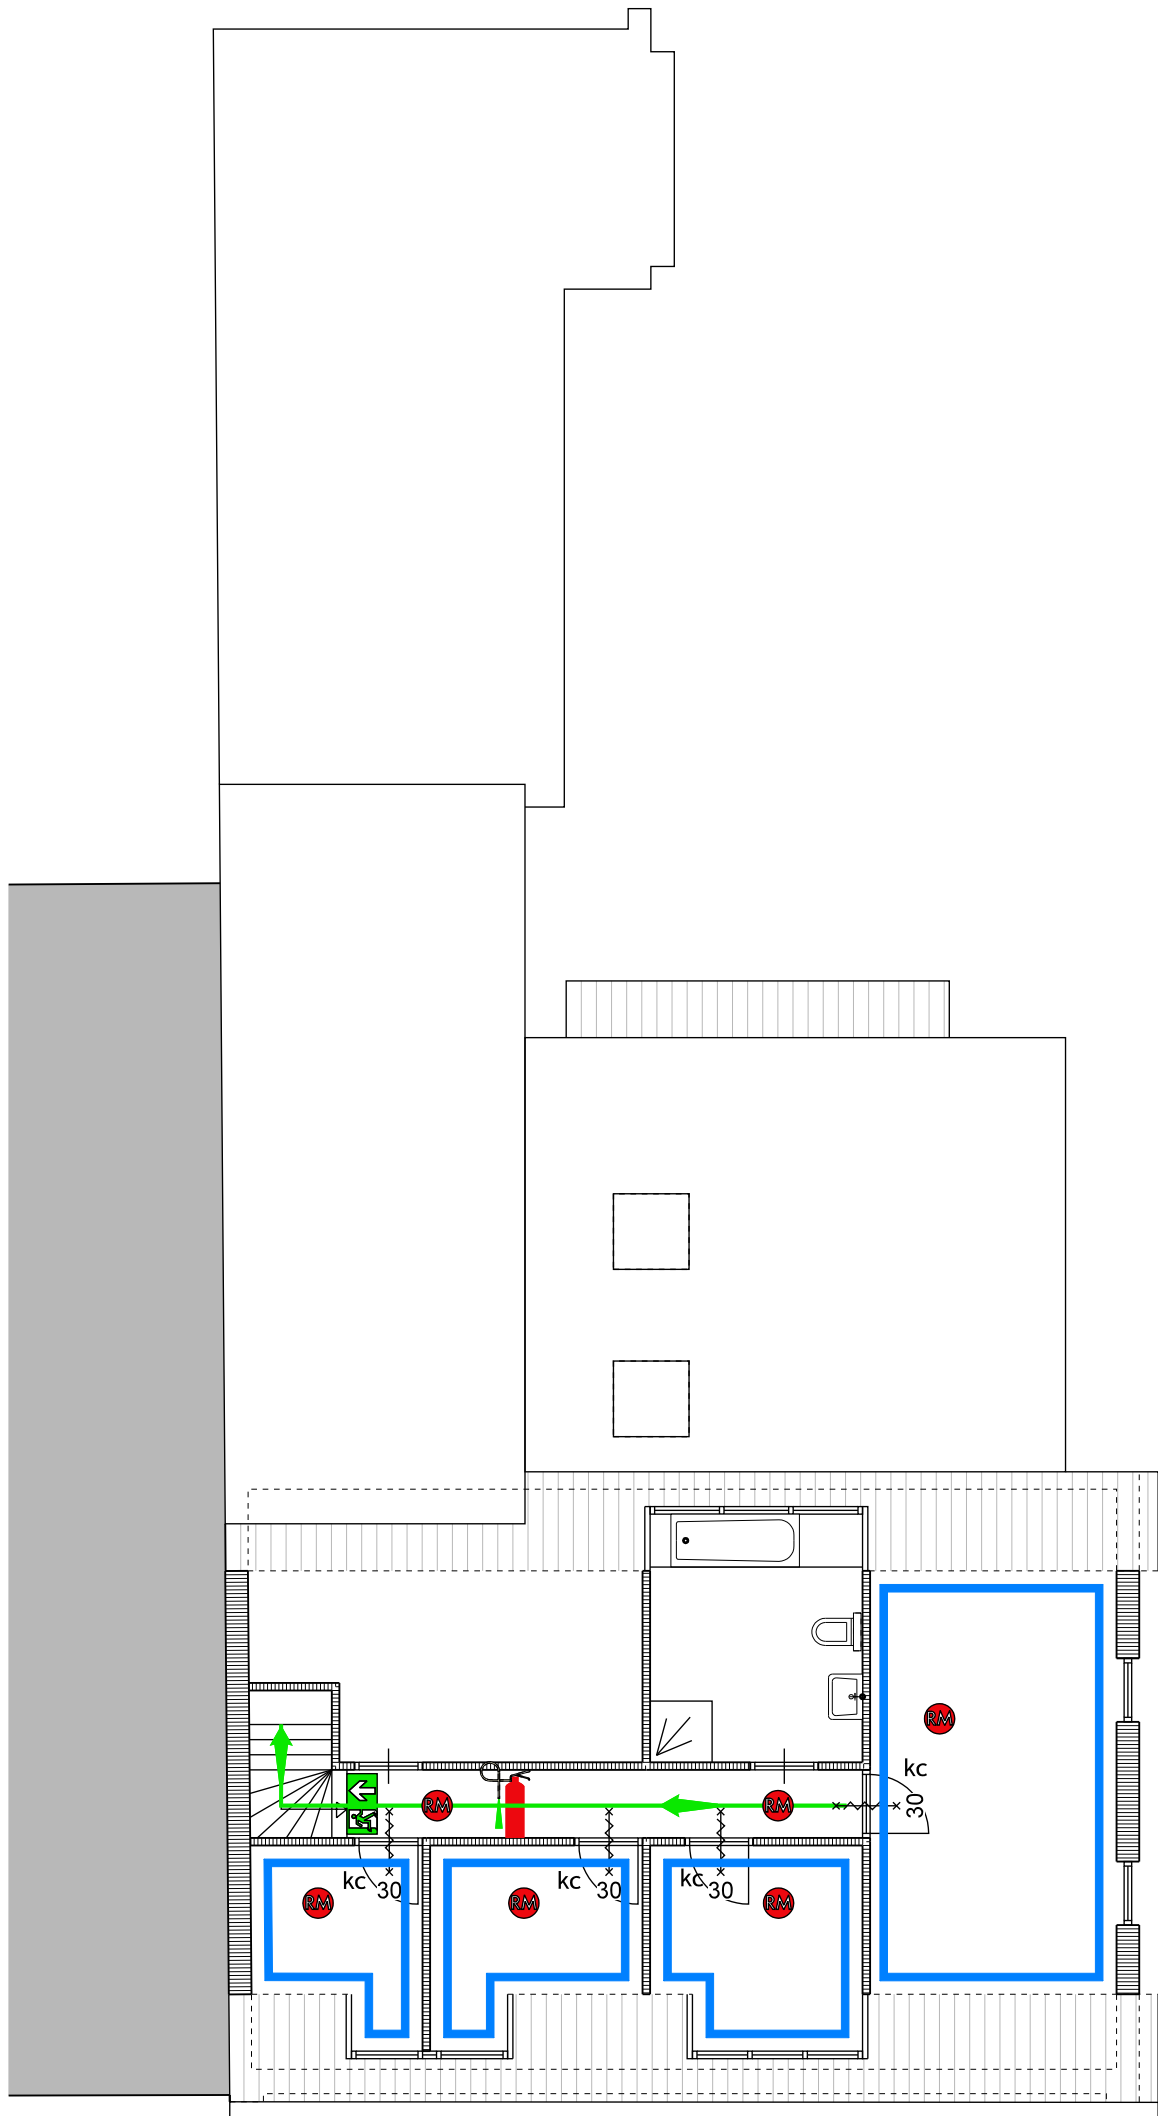

verdieping bestaand

- optische rookmelder volgens NEN 2555
- blusdeken
- verbandtrommel (zie tekening bw-01)
- vluchtroute aanduiding volgens NEN 3011 (zie tekening bw-01)
- richting vluchtroute aanduiding (zie tekening bw-01)
- 30 min. brandwerende en zelfsluitende deur type Berkopal 30+ o.g.
- panieksluiting zonder sleutels te openen
- knopcilinder

compartimentering zie tekening bw-01:

- subcompartiment (30 min WBDBO) voor alle kamers voor wanden en plafond alsmede de deuren (zelfsluitend)

opbouw verdiepingvloer:


onderzijde bestaande houten balklaag voorzien van 9 mm gipsplaten WBDBO 30 min.
alle doorvoeringen en doorbrekingen moeten minimaal aan dezelfde WBDBO eis als de vloer waardoor deze gaat.

opbouw binnenwanden:

alle nieuwe binnenwanden van de kamers voorzien van Metalstut wanden met een WBDBO 30 min. RW waarde 42 dBA.
alle doorvoeringen en doorbrekingen moeten minimaal aan WBDBO eis van 30 min. voldoen als de wand.


Brandklasse en rookklassen materialen (binnen en buiten)volgens bouwbesluit art 2.9:

woonfunctie klasse B en rookklasse s2, zie bouwbesluit tabel 2.66 en 2.67

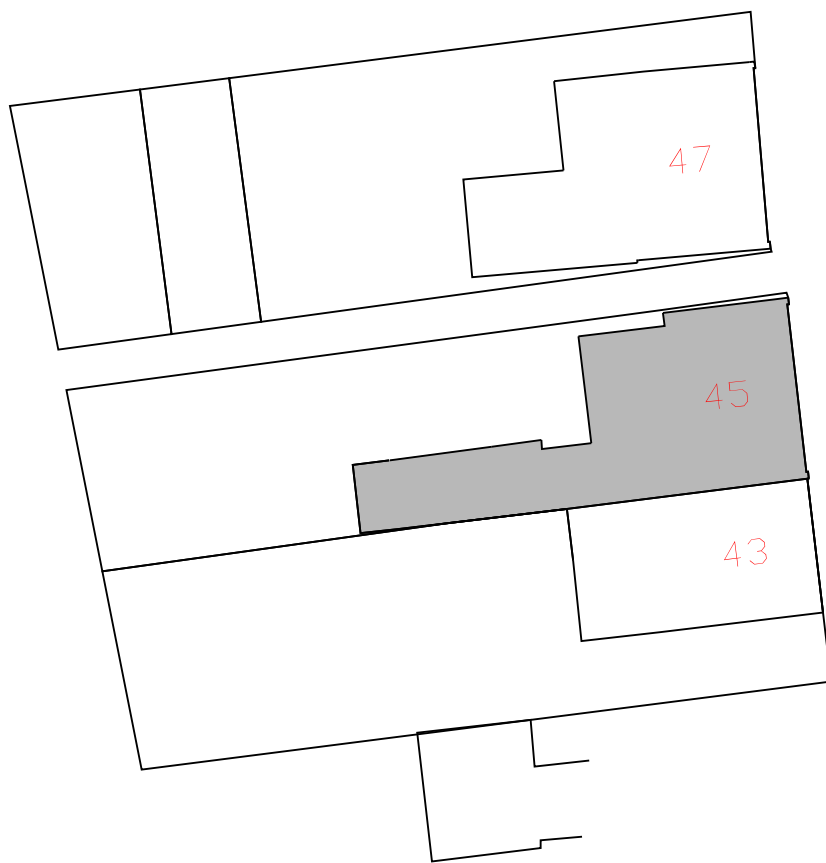

situatie

gemeente: Horst aan de Maas
plaatselijk bekend: Horst
sectie: G nummer: 5093
schaal: 1:1000

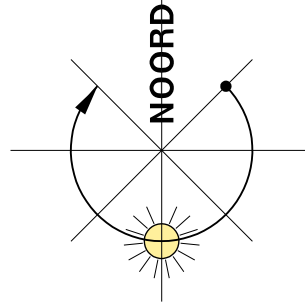

TOTSTAND
BOUWKUNDIGE SERVICE

KANEELSTRAAT 25 5431 DV CUIJK TEL. 06-38 90 40 80 INFO@TOTSTAND.NL

Project : verbouw van een café tot woning
aan de Herstraat 45, 5961 GH Horst

Opdrachtgever : E.H.L. Janssen
Gastendonsstraat 17
5961 JW Horst

Projectleider :	status : definitief	gewijzigd a)
Getekend : E. Mulsaerts	schaal : 1:100, 1:500	b)
Ontwerp :	datum : 23 februari 2017	c)
		d)
		e)

Tekening : omgevingsvergunning - brandveilig gebruik

Projectnr:
2016-43
bladnummer:
bw-01

begane grond
verdieping
situatie