





begane grond bestaand

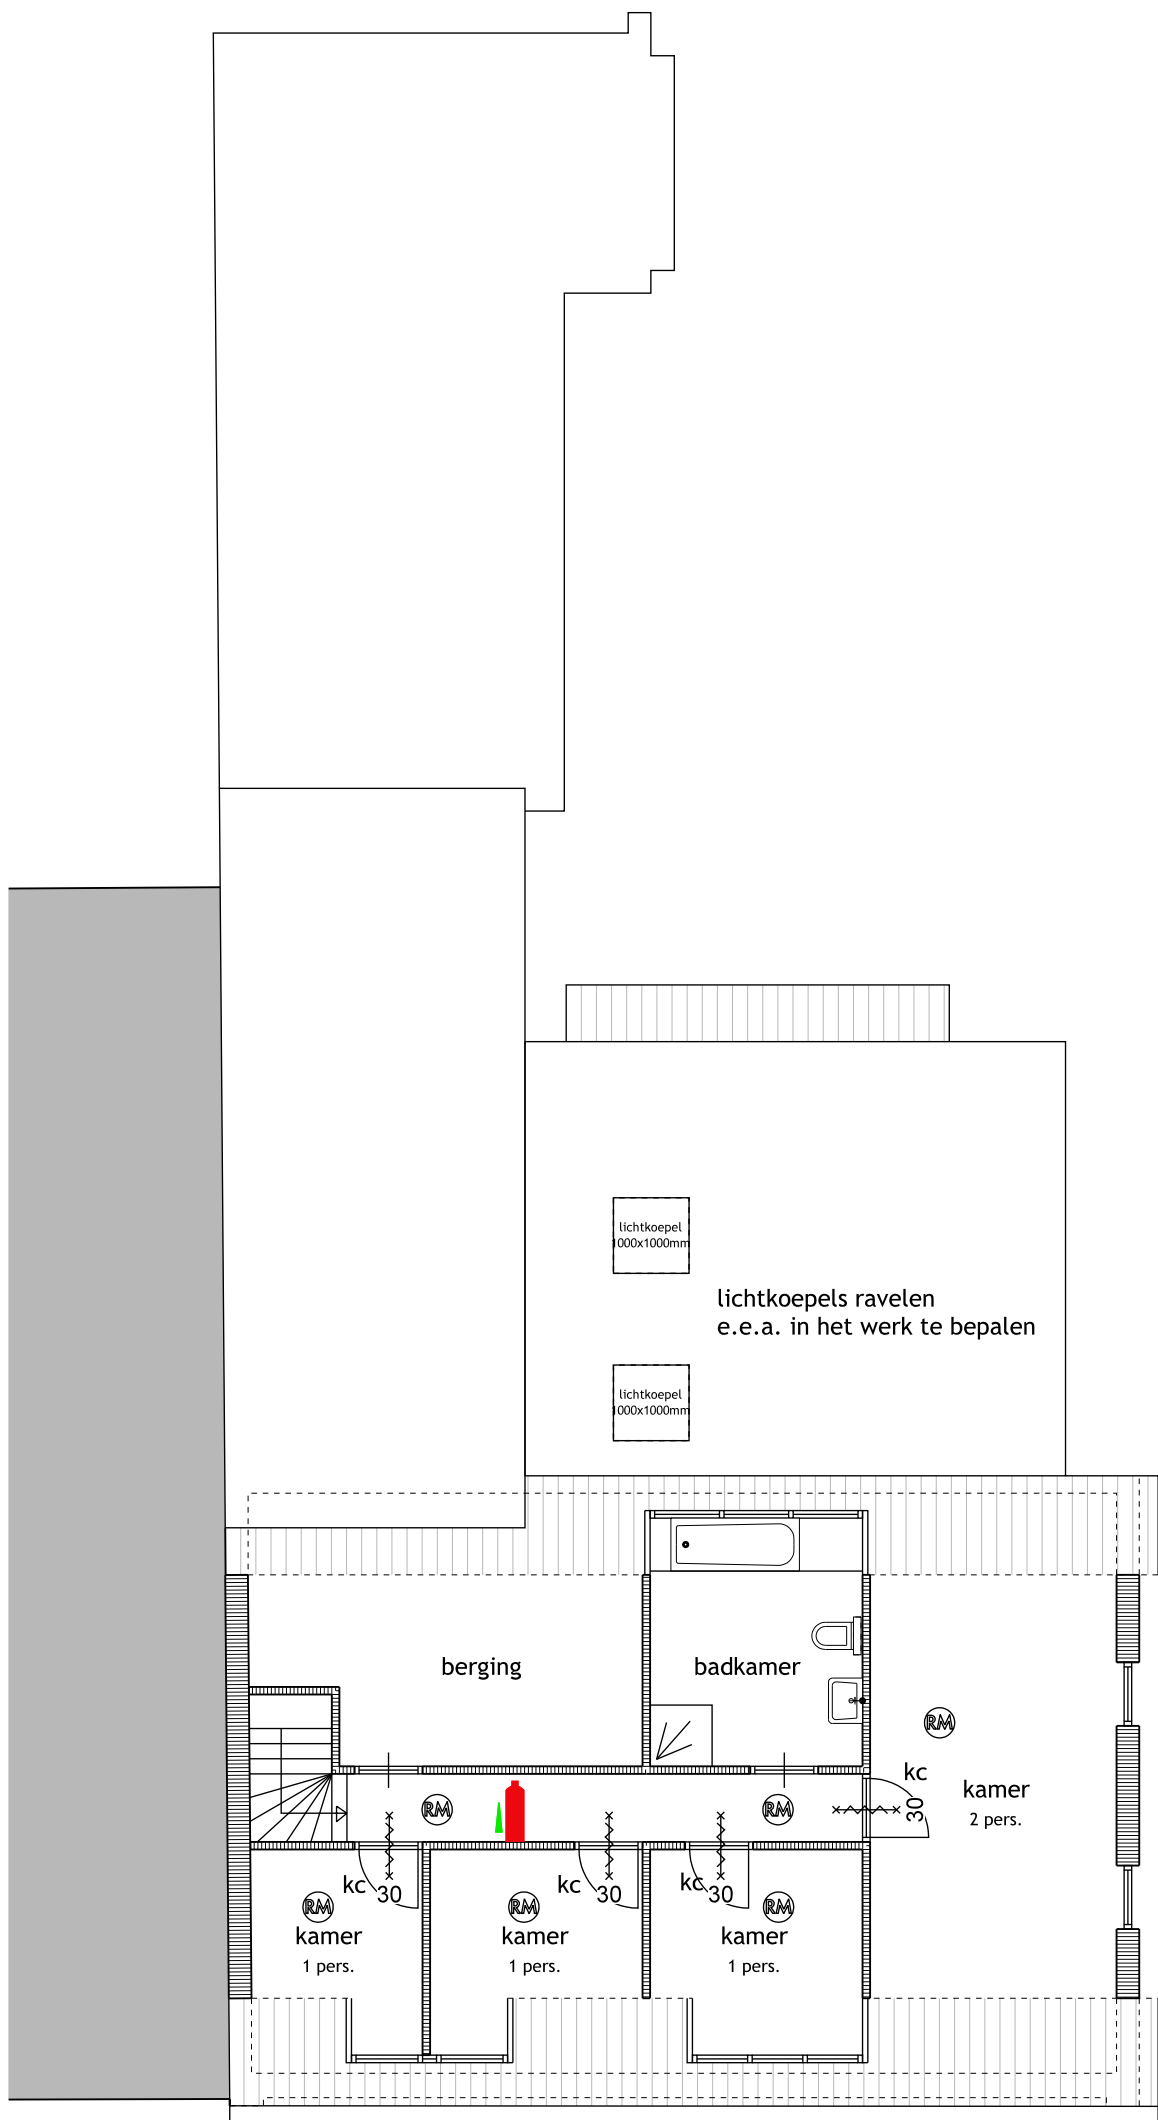


verdieping bestaand

5 personen

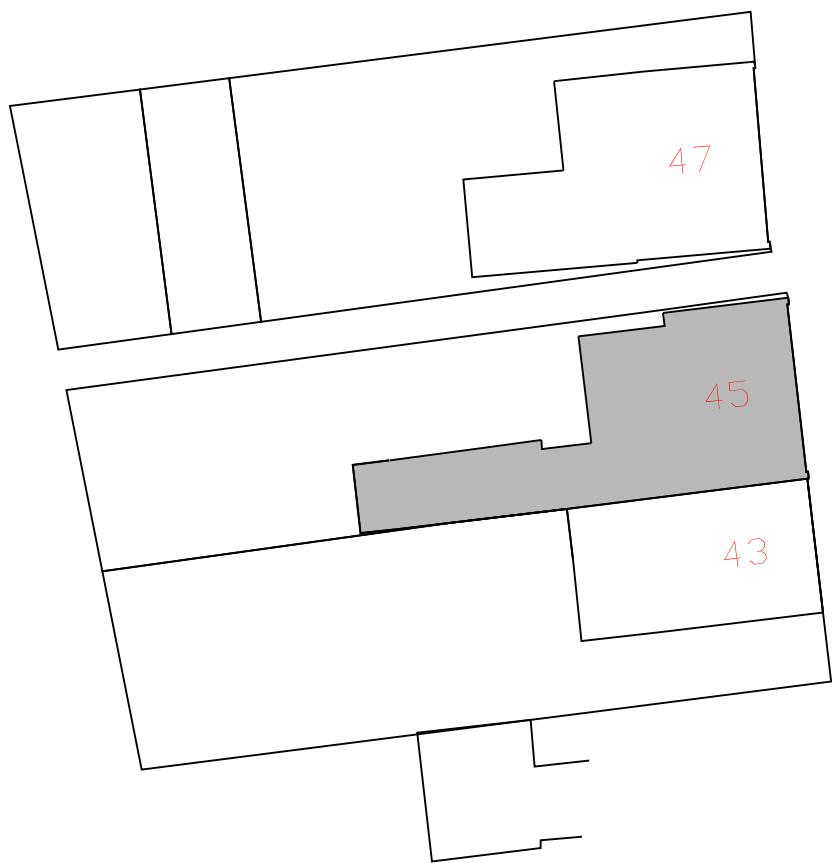

situatie

gemeente: Horst aan de Maas
plaatselijk bekend: Horst
sectie: G nummer: 5093
schaal: 1:1000

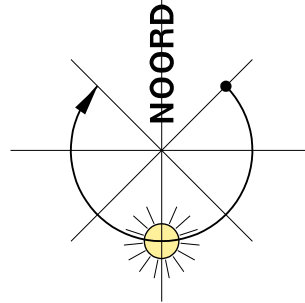

TOTSTAND
BOUWKUNDIGE SERVICE

KANIELSTRAAT 25 5431 DV CUIJK TEL. 06-38 90 48 80 INFO@TOTSTAND.NL

Project : verbouw van een café tot woning
aan de Herstraat 45, 5961 GH Horst

Opdrachtgever : E.H.L. Janssen
Gasfendonsstraat 17
5961 JW Horst

Projectleider : status : definitief gewijzigd a)
Getekend : E. Mulsaerts schaal : 1:100, 1:500 b)
Ontwerp : datum : 23 februari 2017 c)
Tekening : bestaande platte gronden d)
e)

Projectnr:
2016-43
bladnummer:
bs-01

begane grond
verdieping
situatie