
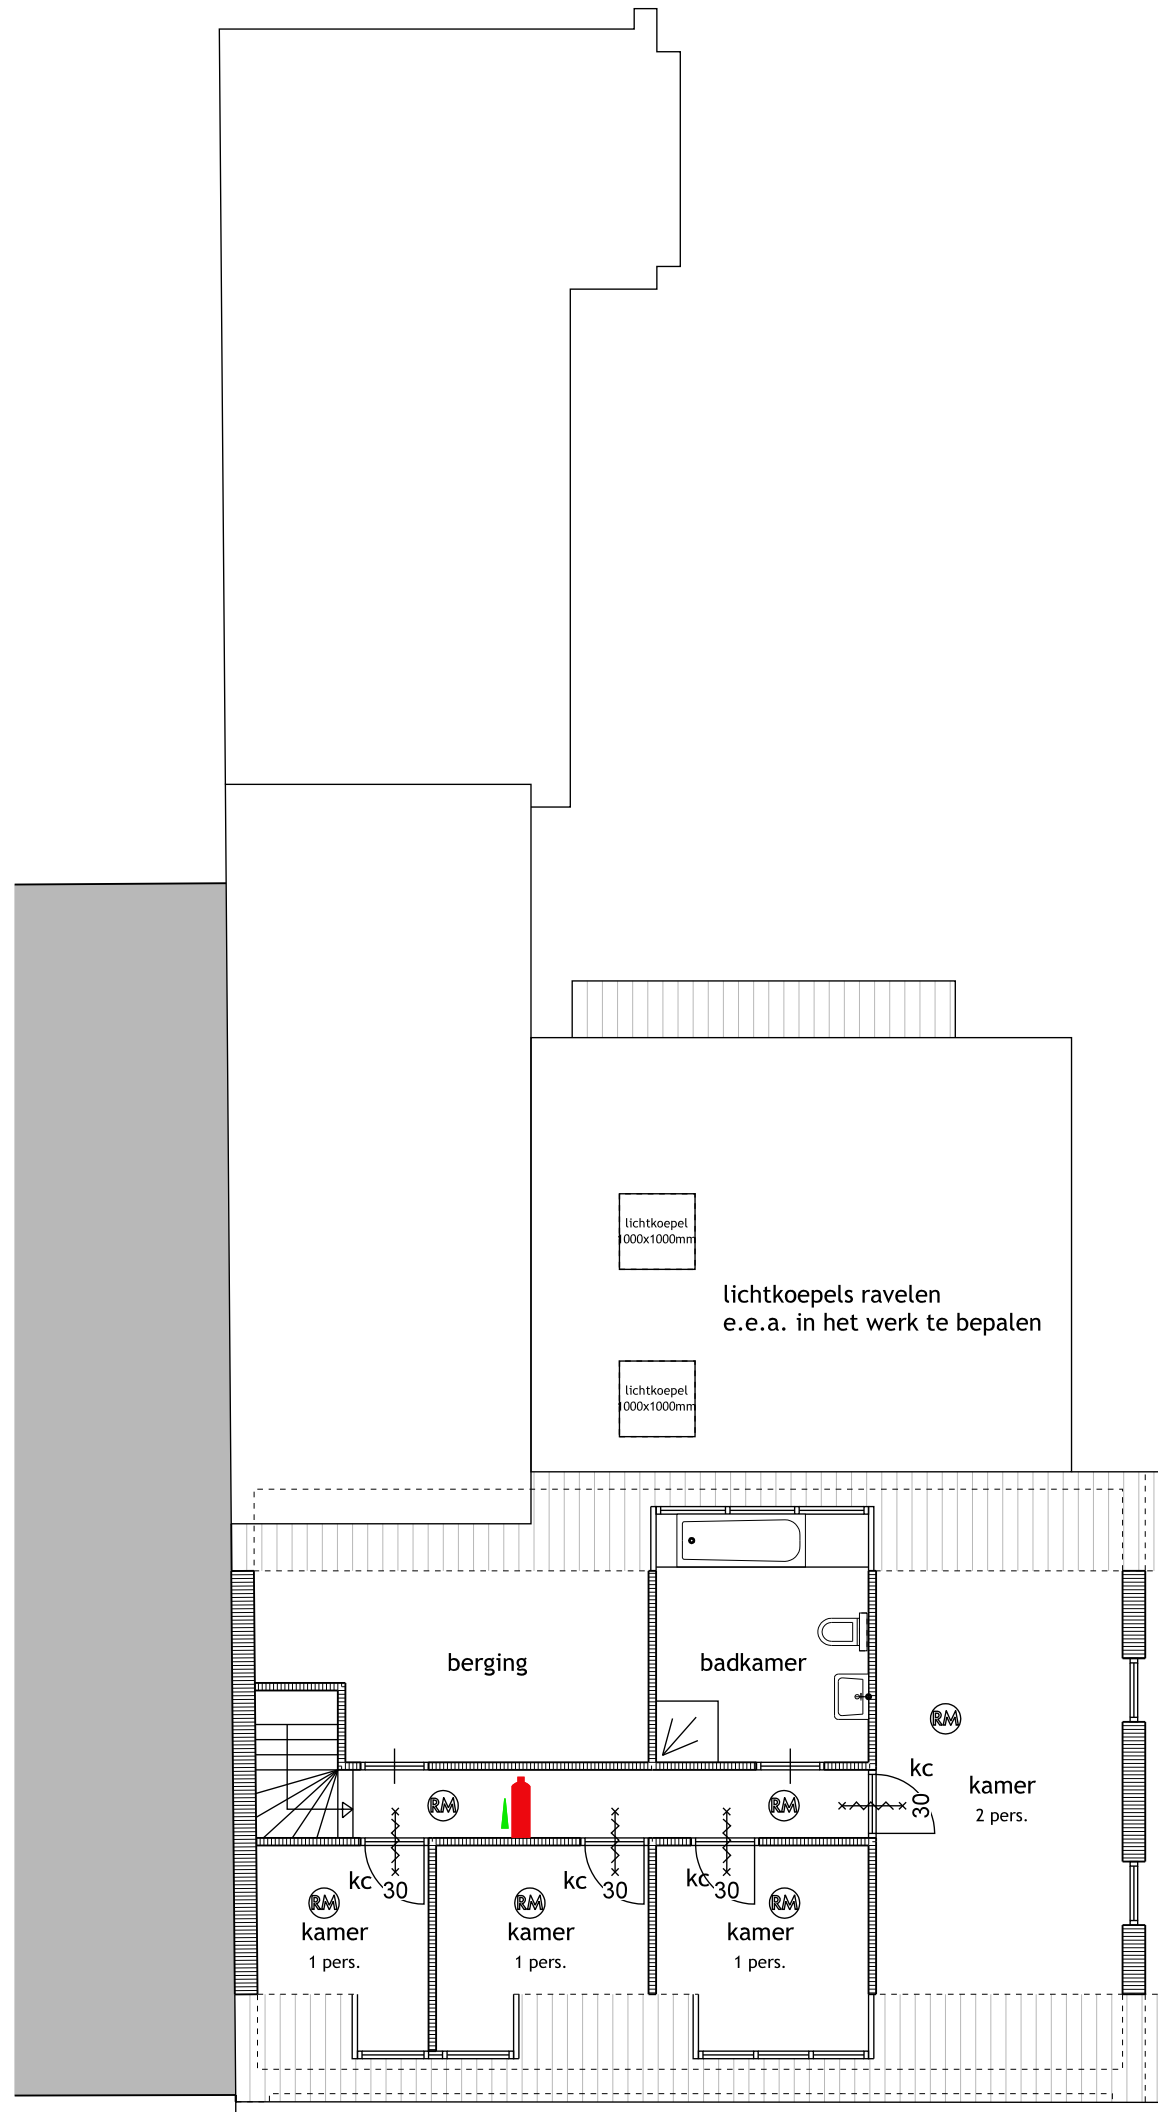
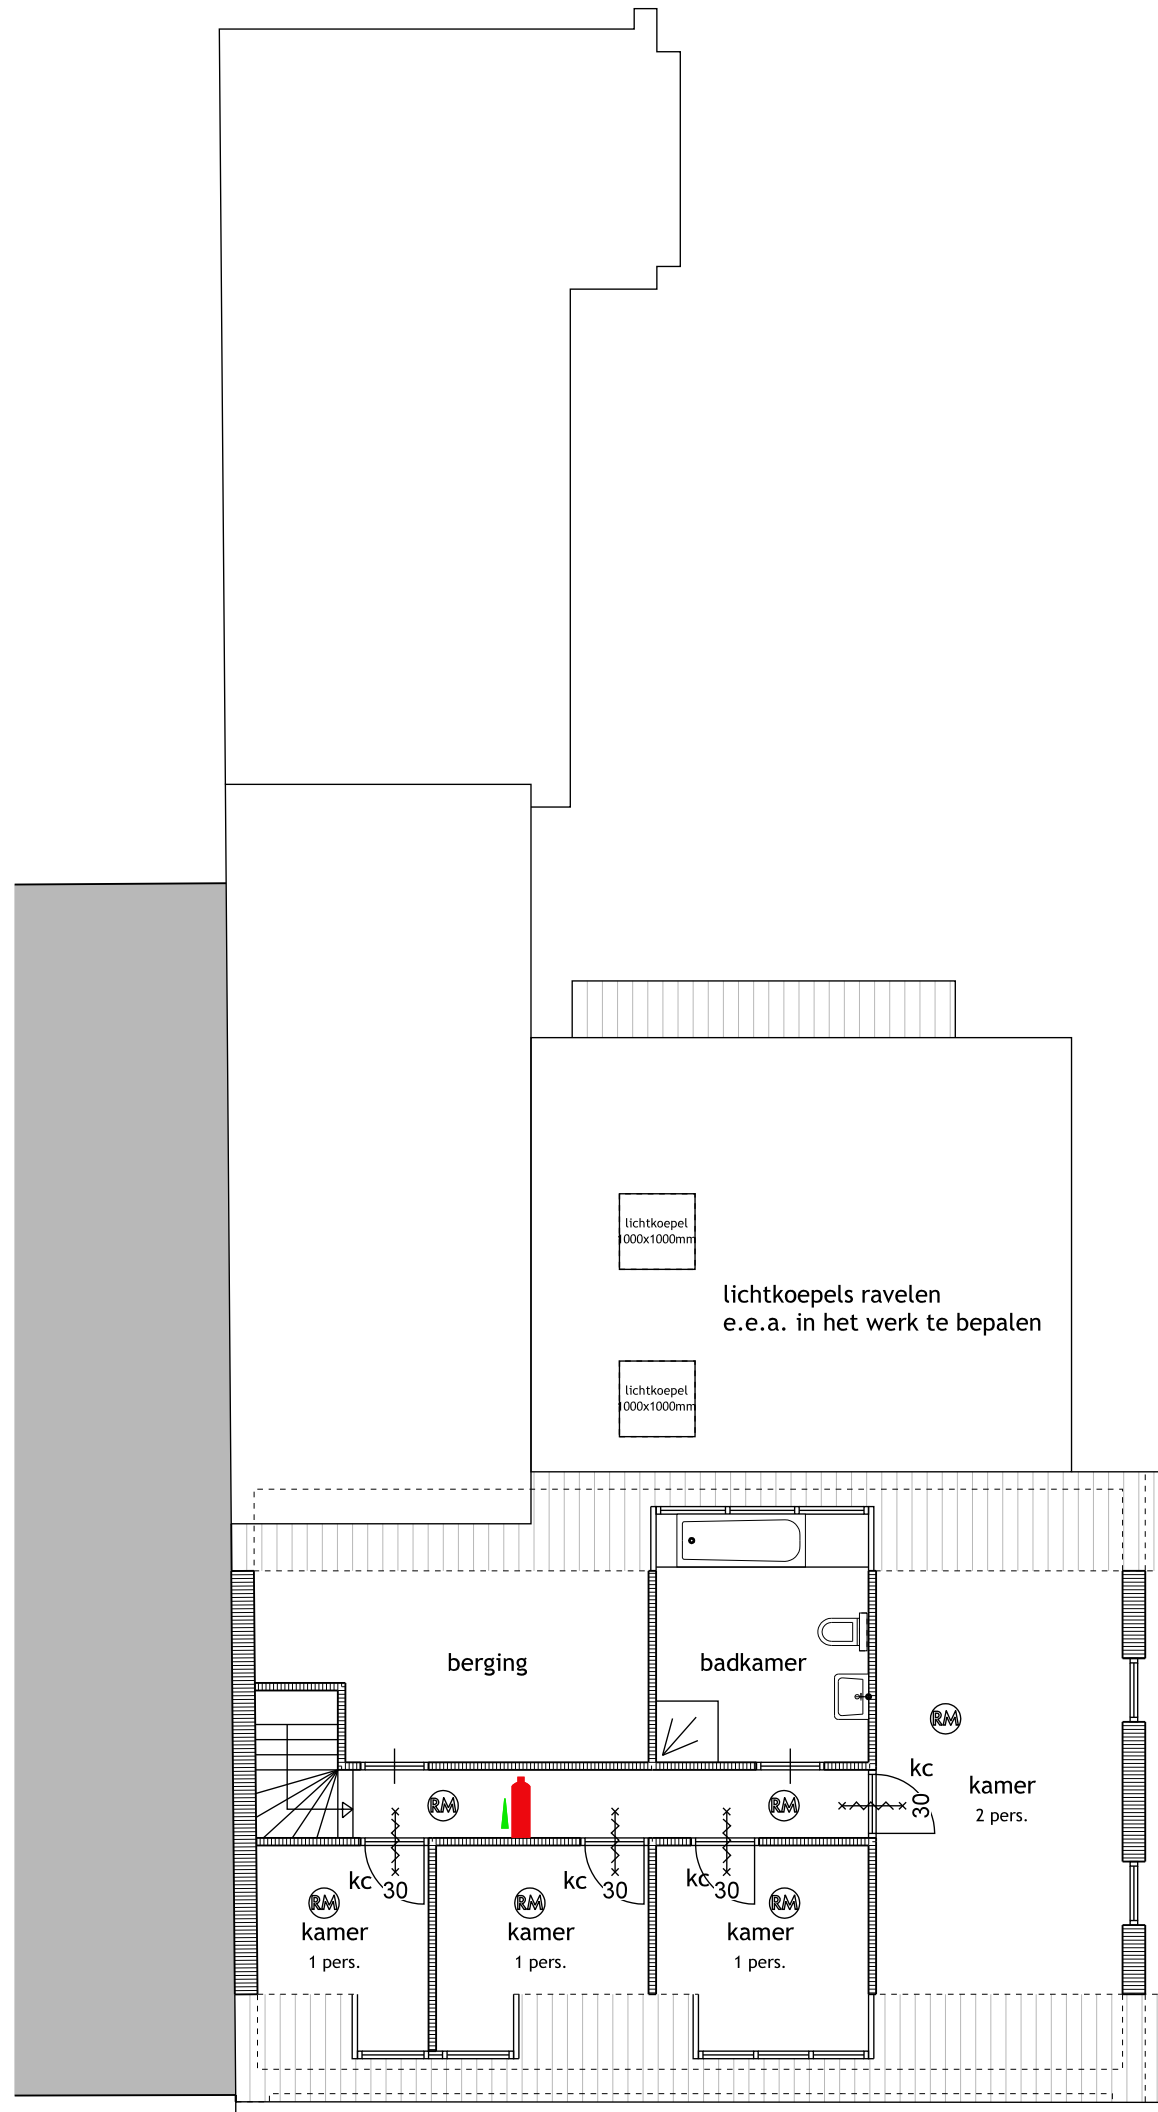


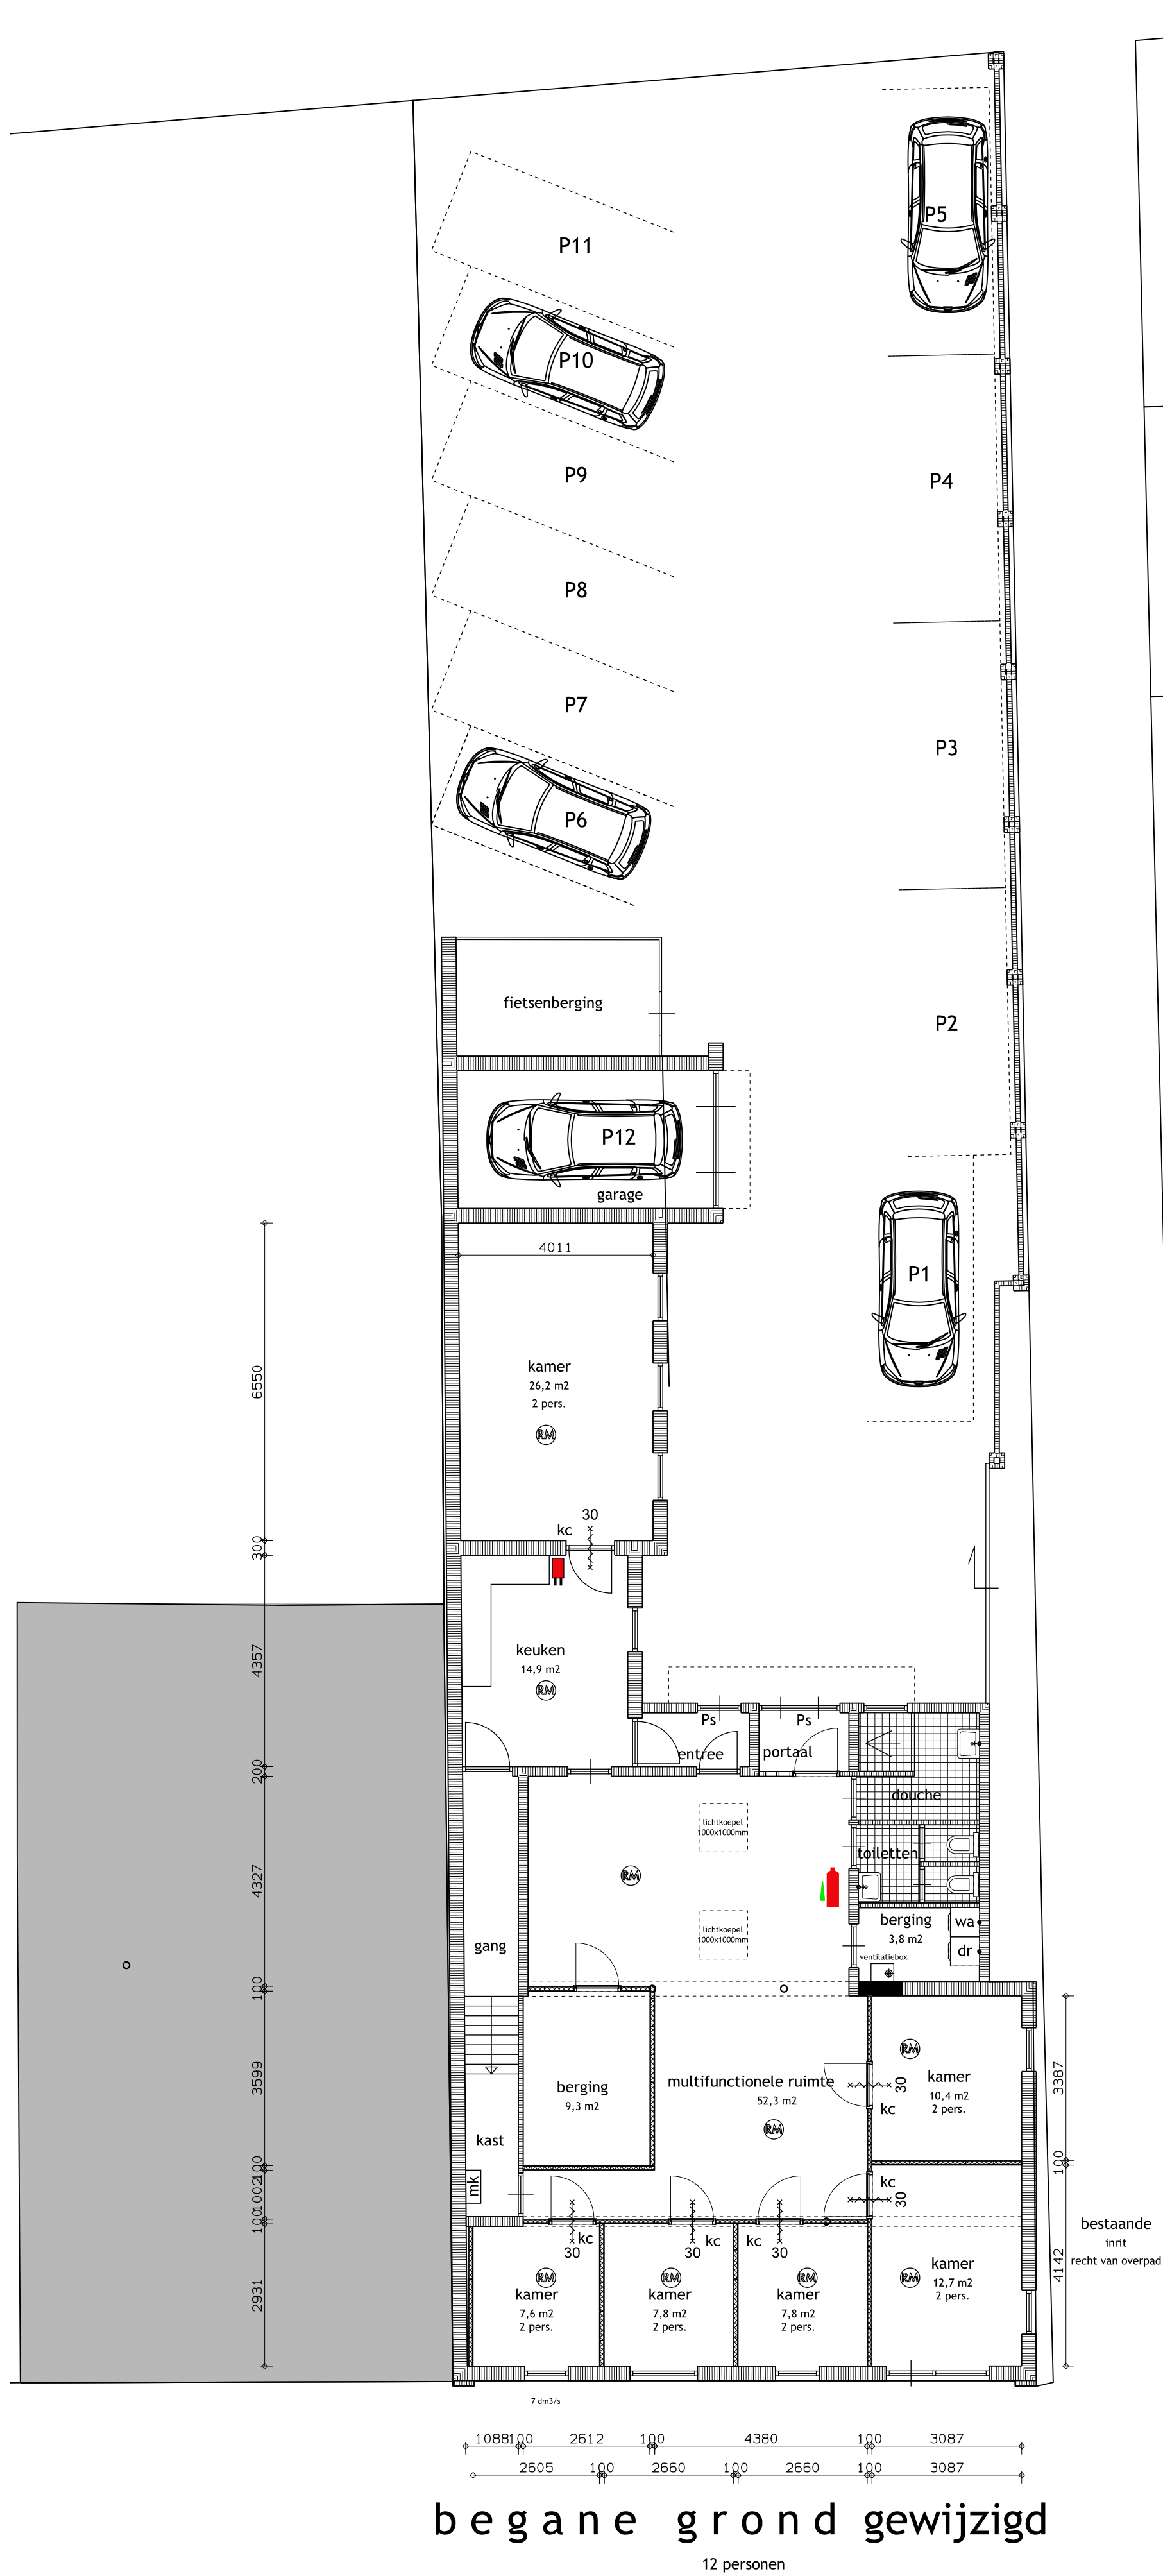

renvooi algemeen

- meterkast volgens plaatselijke richtlijnen nutsbedrijven
- de scheidingstructuur van een toiletruimte of een badruimte conform BB artikel 3.23
- bescherming tegen ratten en muizen; geen openingen breder dan 0,01 m, conform BB artikel 3.69
- een afscheiding als bedoeld in artikel 2.17 heeft geen openingen waardoor een bol kan passeren met een doorsnede groter dan de in tabel 2.16 aangegeven diameter, conform BB artikel 2.19
- een trap als bedoeld in artikel 2.27 voor het overbruggen van een hoogteverschil van meer dan 1 m en met een helling ter plaatse van de klimlijn groter dan 2:3 heeft aan ten minste een zijkant een leuning. De bovenkant van de leuning ligt, gemeten boven de voorkant van een tredevlak van de trap, op een hoogte van ten minste 0,8 m en ten hoogste 1 m. Conform BB 2.35.

- riolering-, water-, cv-, electra-, ventilatie-, en gasinstallatie conform KOMO-INSTALL installateur

- er vinden geen constructieve wijzigingen plaats mocht er tijdens het werk toch iets gewijzigd moeten worden dit overleggen met de construteur en gemeente

alle maten in millimeters
alle maten en aantallen in het werk controleren

- optische rookmelder volgens NEN 2555
- blusdeken
- verbandtrommel (zie tekening bw-01)
- vluichtroute aanduiding volgens NEN 3011 (zie tekening bw-01)
- richting vluichtroute aanduiding (zie tekening bw-01)
- 30 min. brandwerende en zelfsluitende deur type Berkopal 30+ o.g.
- Ps panieksluiting zonder sleutels te openen
- kc knopcilinder

uitgangspunten bouwbesluit

- electriciteits-voorziening volgens artikel 6.8 en 6.10 bouwbesluit uitvoering minimaal volgens NEN 1010 de juiste plaats van de aansluitpunten, i.o.m. de opdrachtgever/directie en de installateur, nader te bepalen.
- gas-voorziening volgens artikel 6.9 en 6.10 bouwbesluit, uitvoering volgens NEN 1078-04
- drinkwater-voorziening volgens artikel 6.12 en 6.14 bouwbesluit, uitvoering volgens de Model-aansluitwaarden voor drinkwater van de vereniging van exploitanten van waterleidingbedrijven in Nederland en KIWA-keur

compartimentering zie tekening bw-01:

- subcompartiment (30 min WBDBo) voor alle kamers voor wanden en plafond alsmede de deuren (zelfsluitend)

opbouw verdiepingsvloer:

onderzijde bestaande houten balklaag voorzien van 9 mm gipsplaten WBDBo 30 min.
alle doorvoeringen en doorbrekeningen moeten minimaal aan dezelfde WBDBo eis als de vloer waardoor deze gaat.

opbouw binnenwanden:

alle nieuwe binnenwanden van de kamers voorzien van Metalstut wanden met een WBDBo 30 min. RW waarde 42 dBA.
alle doorvoeringen en doorbrekeningen moeten minimaal aan WBDBo eis van 30 min. voldoen als de wand.

Brandklasse en rookklassen materialen (binnen en buiten)volgens bouwbesluit art 2.9:

woonfunctie klasse B en rookklasse s2, zie bouwbesluit tabel 2.66 en 2.67

TOTSTAND
BOUWKUNDIGE SERVICE

KANEELSTRAAT 25 5431 DV CUIJK TEL. 06-38 90 48 80 INFO@TOTSTAND.NL

Project : verbouw van een café tot woning aan de Herstraat 45, 5961 GH Horst


Opdrachtgever : E.H.L. Janssen Gastendonsstraat 17 5961 JW Horst

Projectleider : status : definitief gewijzigd a) b) c) d) e)
Getekend : E. Mulsaerts schaal : 1:100, 1:500
Ontwerp : datum : 16 november 2016

Tekening : omgevingsvergunning - bouwen

situatie

gemeente: Horst aan de Maas
plaatselijk bekend: Horst
sectie: G nummer: 5093
schaal: 1:1000

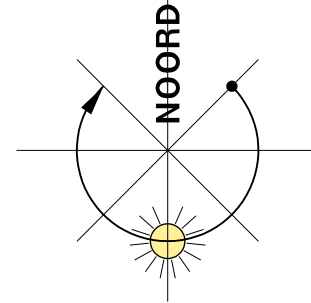

Projectnr: 2016-43
bladnummer: ob-01

begane grond
verdieping
situatie