

renvooi algemeen

- meterkast volgens plaatselijke richtlijnen nutsbedrijven
- de scheidingconstructie van een toiletruimte of een badruimte conform BB artikel 3.23
- bescherming tegen ratten en muizen; geen openingen breder dan 0,01 m, conform BB artikel 3.69
- een afscheiding als bedoeld in artikel 2.17 heeft geen openingen waardoor een bol kan passeren met een doorsnede groter dan de in tabel 2.16 aangegeven diameter, conform BB artikel 2.19
- een trap als bedoeld in artikel 2.27 voor het overbruggen van een hoogteverschil van meer dan 1 m en met een helling ter plaatse van de klimlijn groter dan 2:3 heeft aan ten minste een zijkant een leuning. De bovenkant van de leuning ligt, gemeten boven de voorkant van een tredevlak van de trap, op een hoogte van ten minste 0,8 m en ten hoogste 1 m. Conform BB 2.35.


- riolering-, water-, cv-, electra-, ventilatie-, en gasinstallatie conform KOMO-INSTALL installateur

- er vinden geen constructieve wijzigingen plaats mocht er tijdens het werk toch iets gewijzgd moeten worden dit overleggen met de constrcuteur en gemeente


alle maten in millimeters
alle maten en aantallen in het werk controleren

uitgangspunten bouwbesluit

- electriciteits-voorziening volgens artikel 6.8 en 6.10 bouwbesluit uitvoering minimaal volgens NEN 1010 de juiste plaats van de aansluitpunten, i.o.m. de opdrachtgever/directie en de installateur, nader te bepalen.
- gas-voorziening volgens artikel 6.9 en 6.10 bouwbesluit, uitvoering volgens NEN 1078-04
- drinkwater-voorziening volgens artikel 6.12 en 6.14 bouwbesluit, uitvoering volgens de Model-aansluitwaarden voor drinkwater van de vereniging van exploitanten van waterleidingbedrijven in Nederland en KIWA-keur

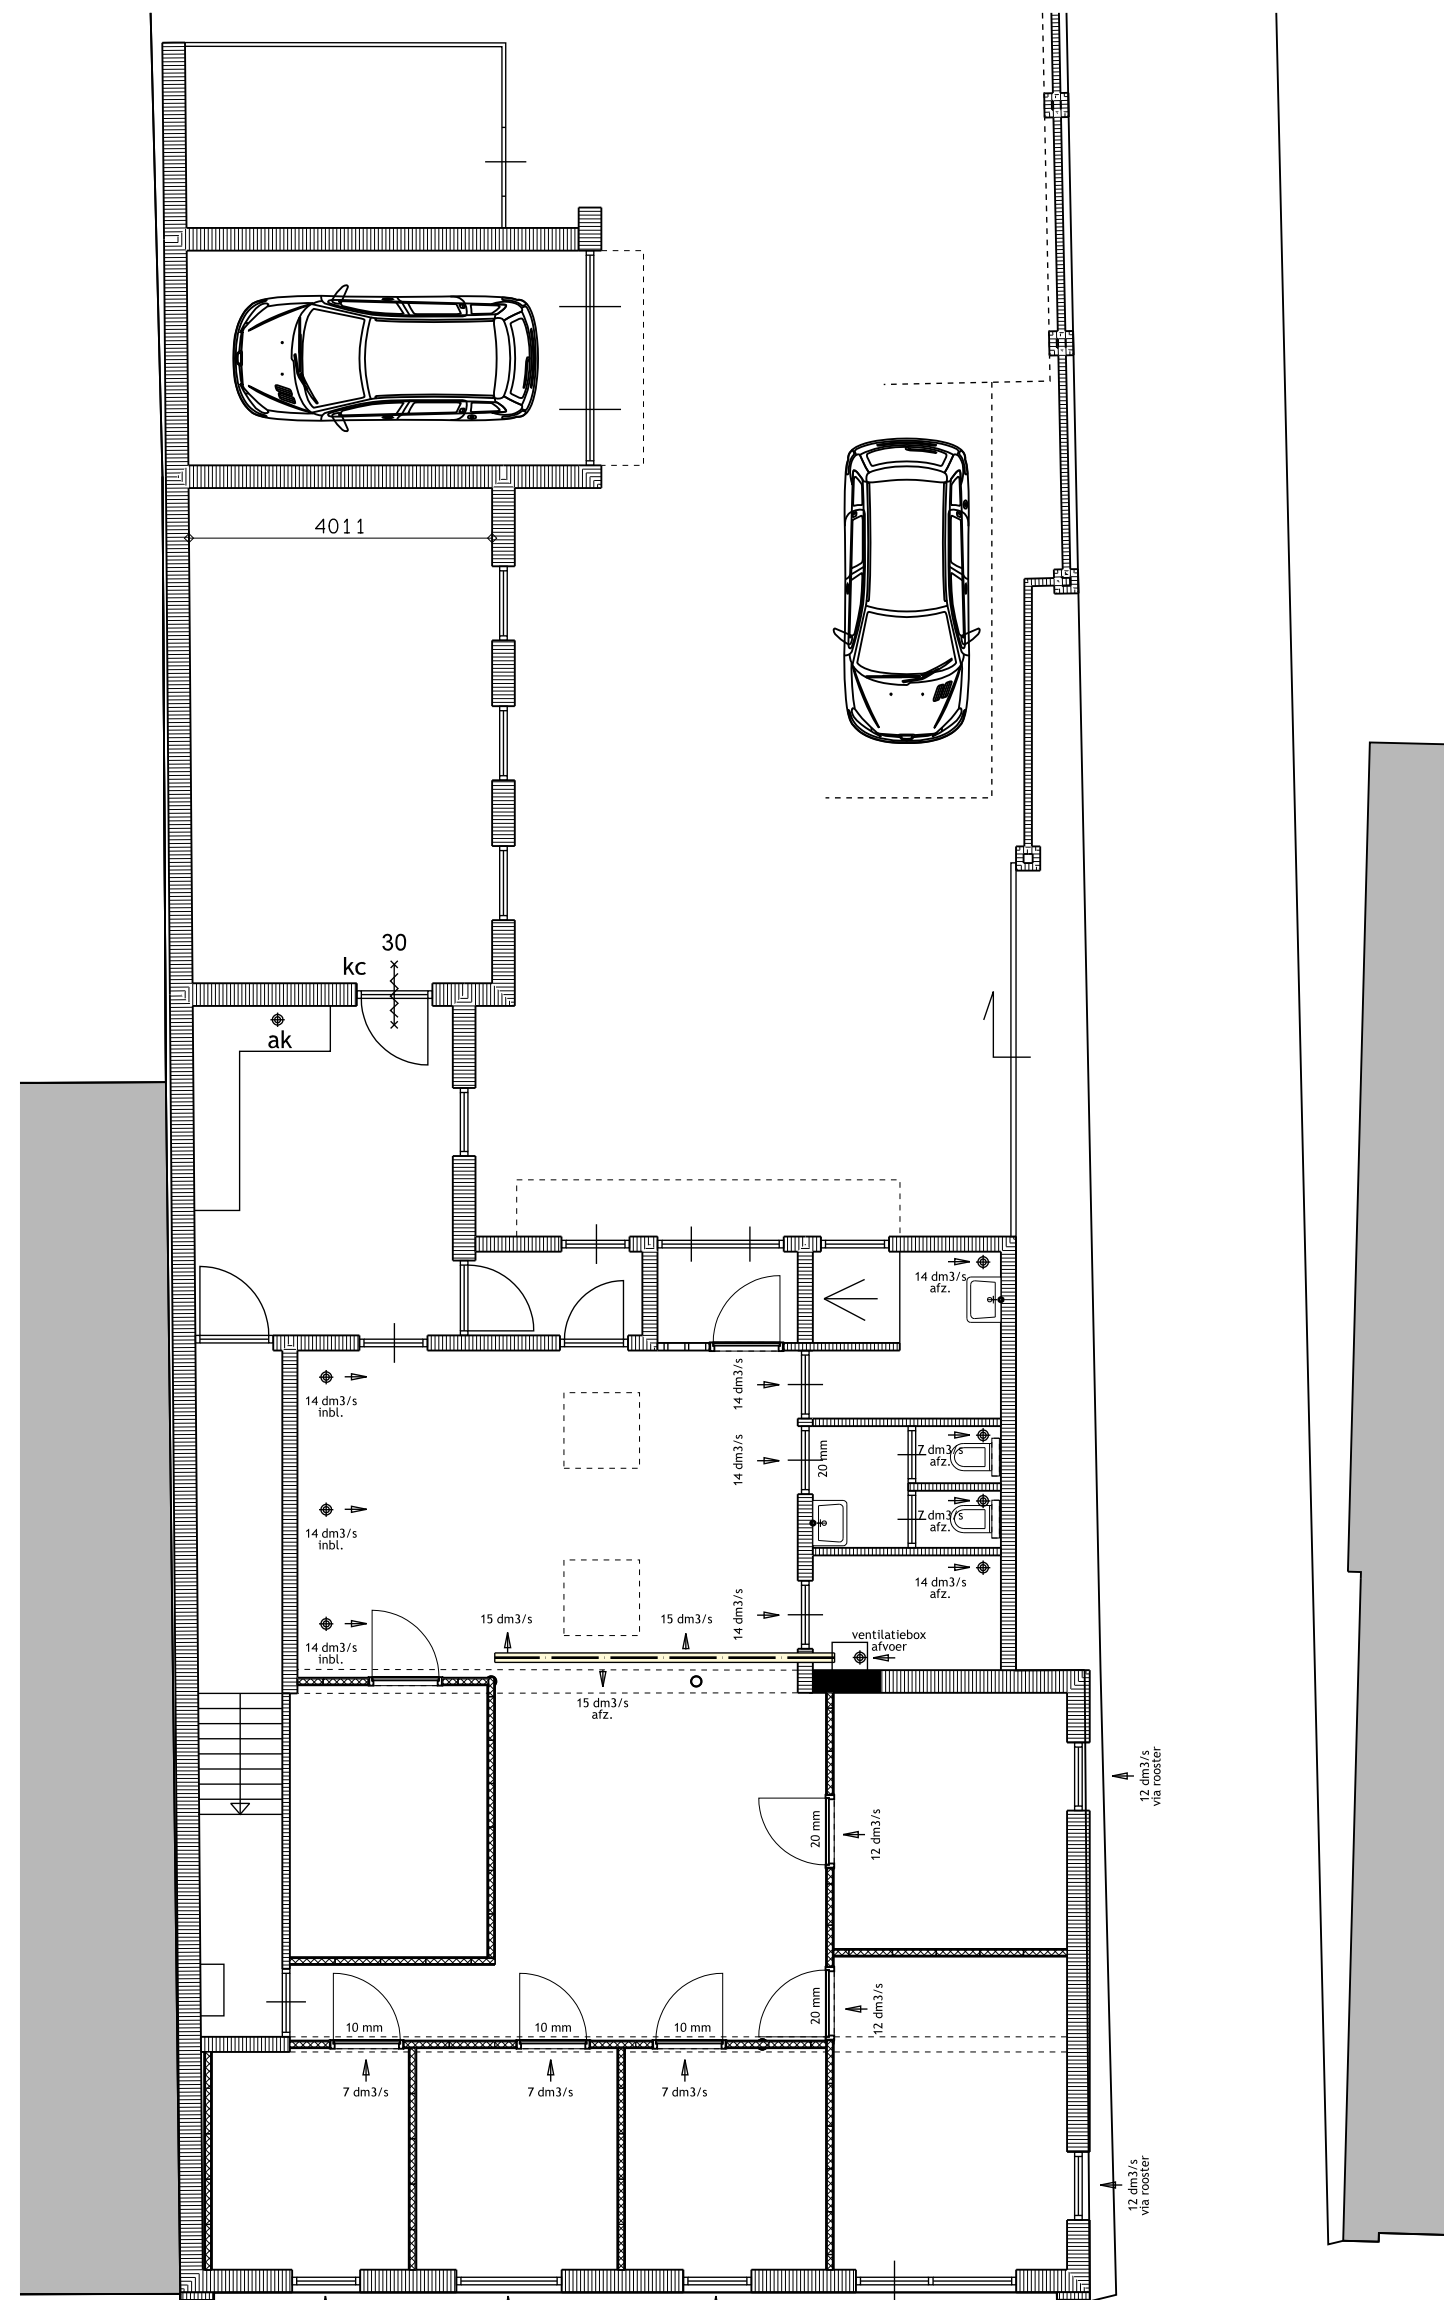

begane grond gewijzgd

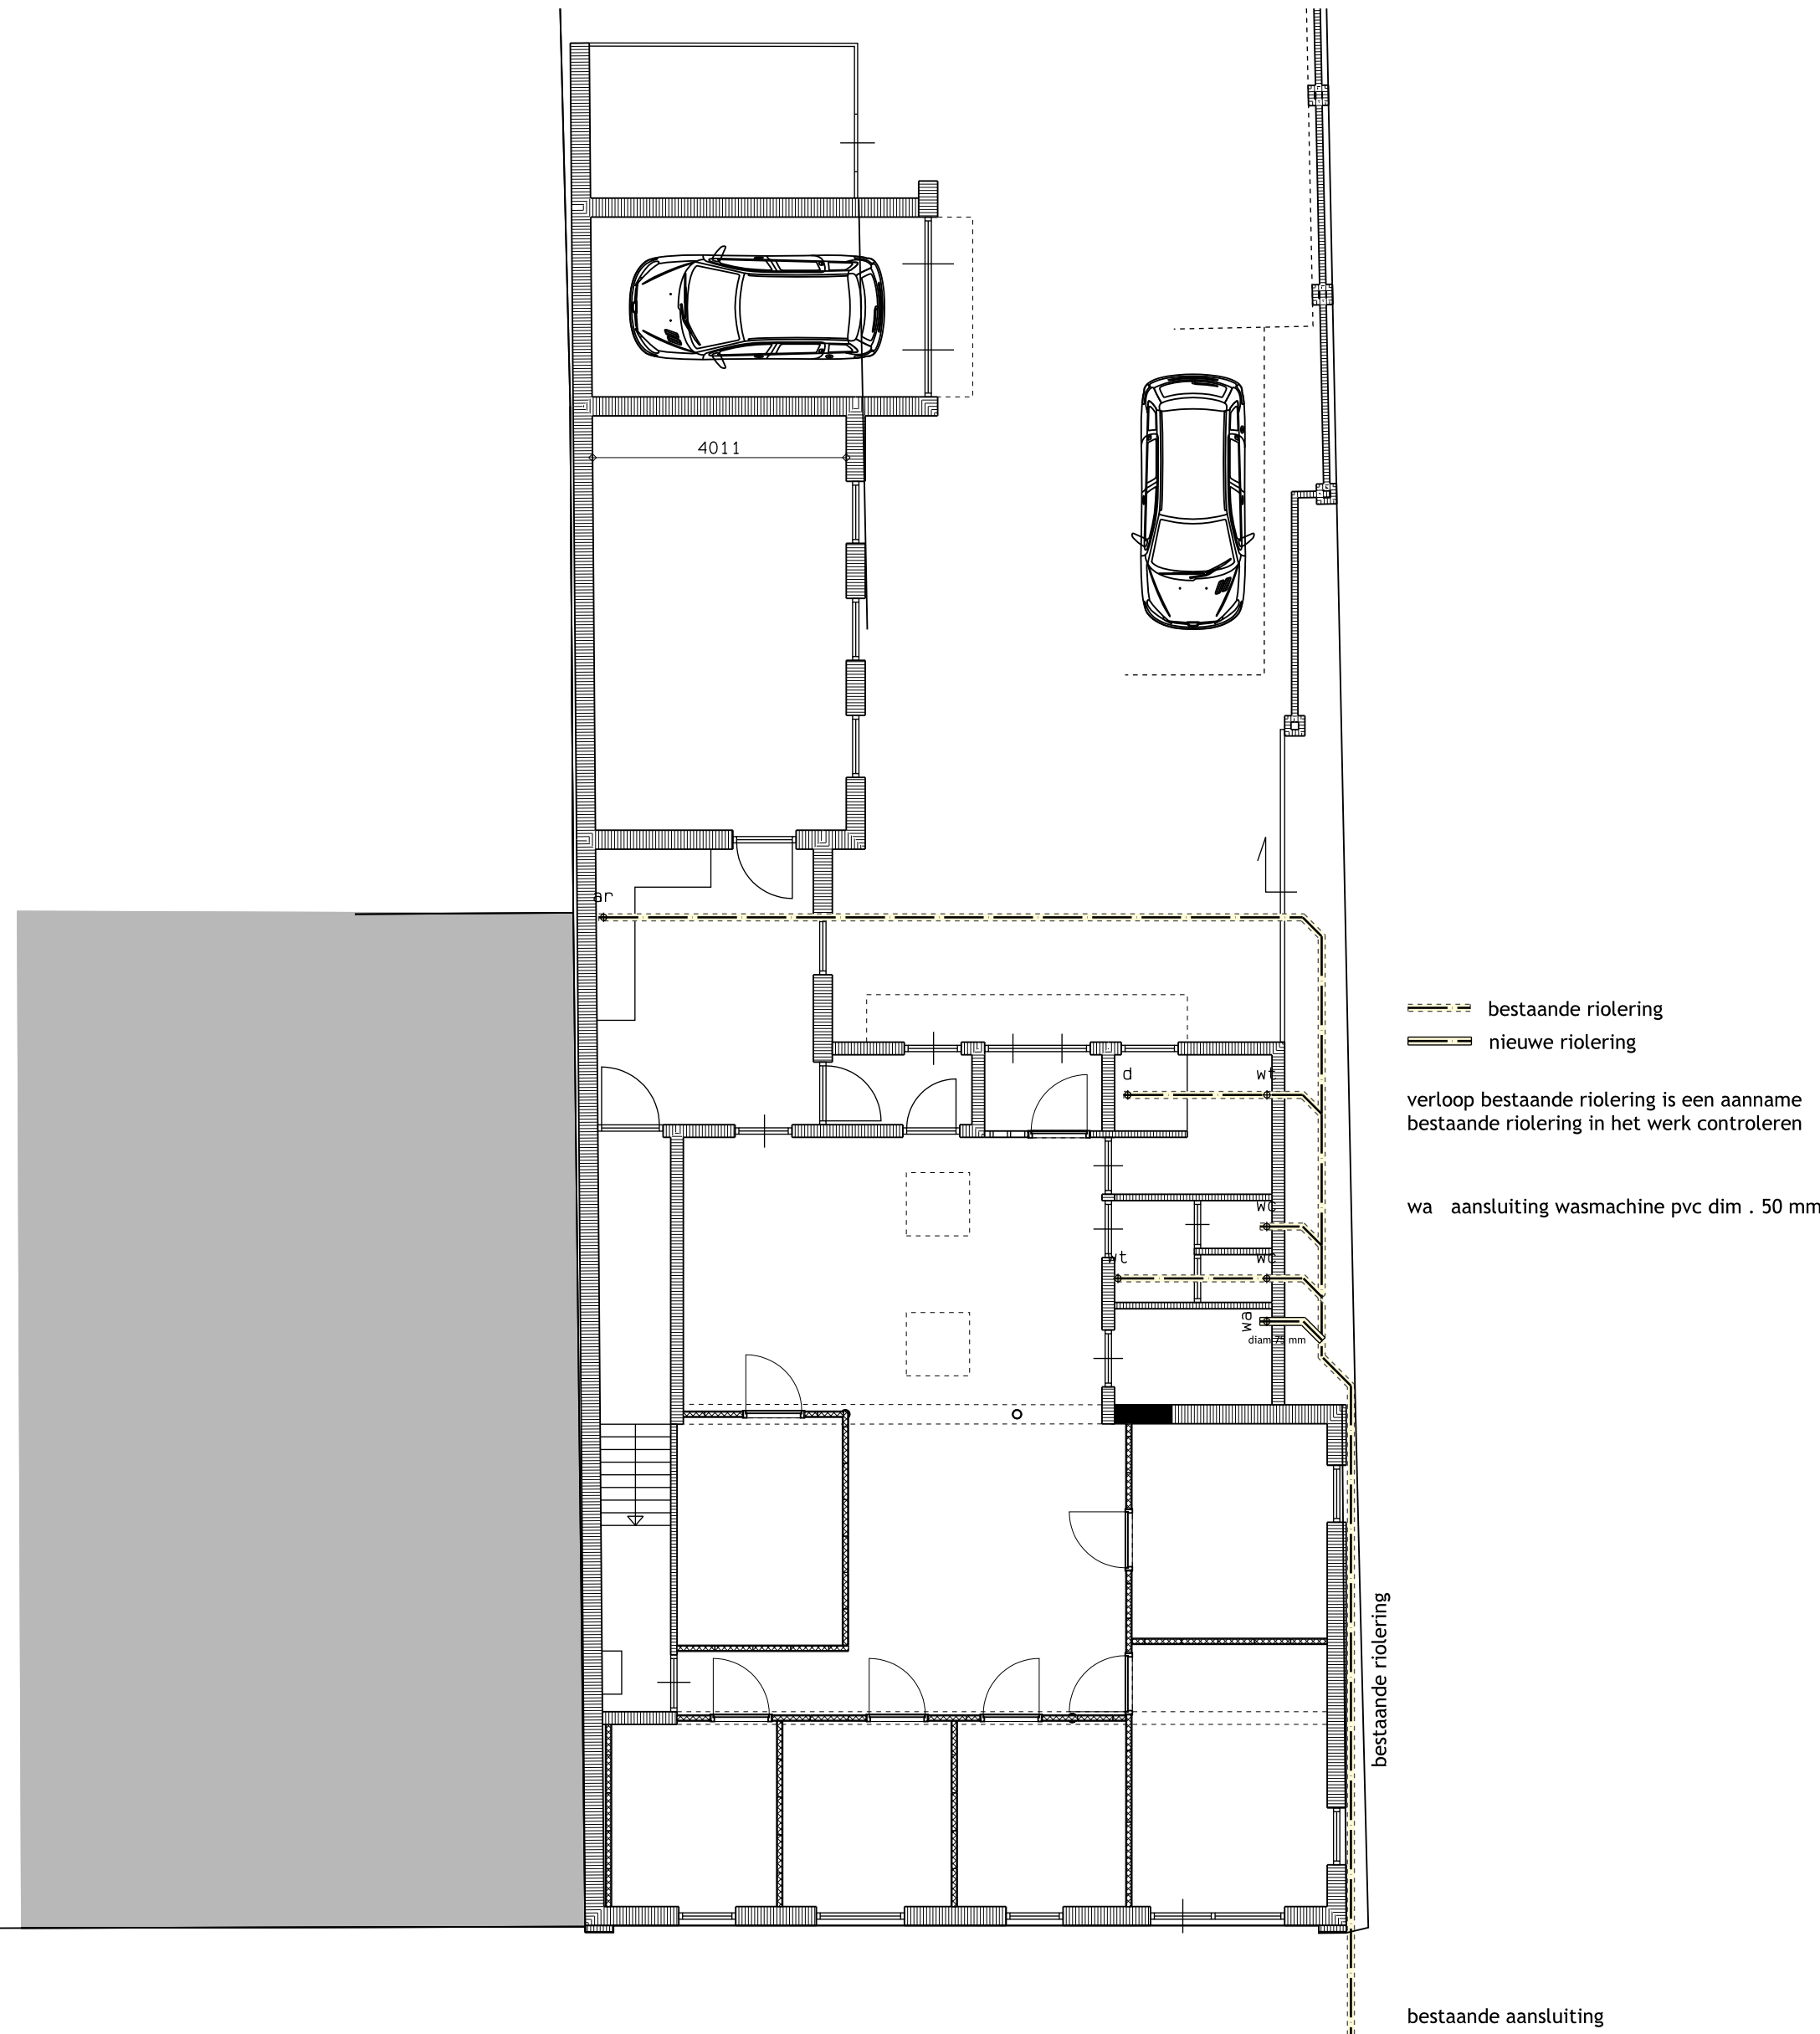

riolering

legenda

- ak afzuigkap
- afz. afzuigventiel
- inbl. inblaasventiel (max 14 dm³/s)
- 20 mm deur vrij van vloer = 14 dm³/s
- 20 mm deur vrij van vloer = 7 dm³/s
- vr ventilatierooster

ventilatie


- toevoer rechtstreeks naar binnen + 42 dm³/s
- toevoer via overdracht + 45 dm³/s
- afvoer rechtstreeks naar buiten - 45 dm³/s
- afvoer via overdracht - 42 dm³/s

- balans = 0 dm³/s

gebalanceerde ventilatie-box


- totale afvoer rechtstreeks naar buiten - 45 dm³/s
- totale capaciteit (45 dm³/s x 3.6) = 162 m³/h

verdieping bestand

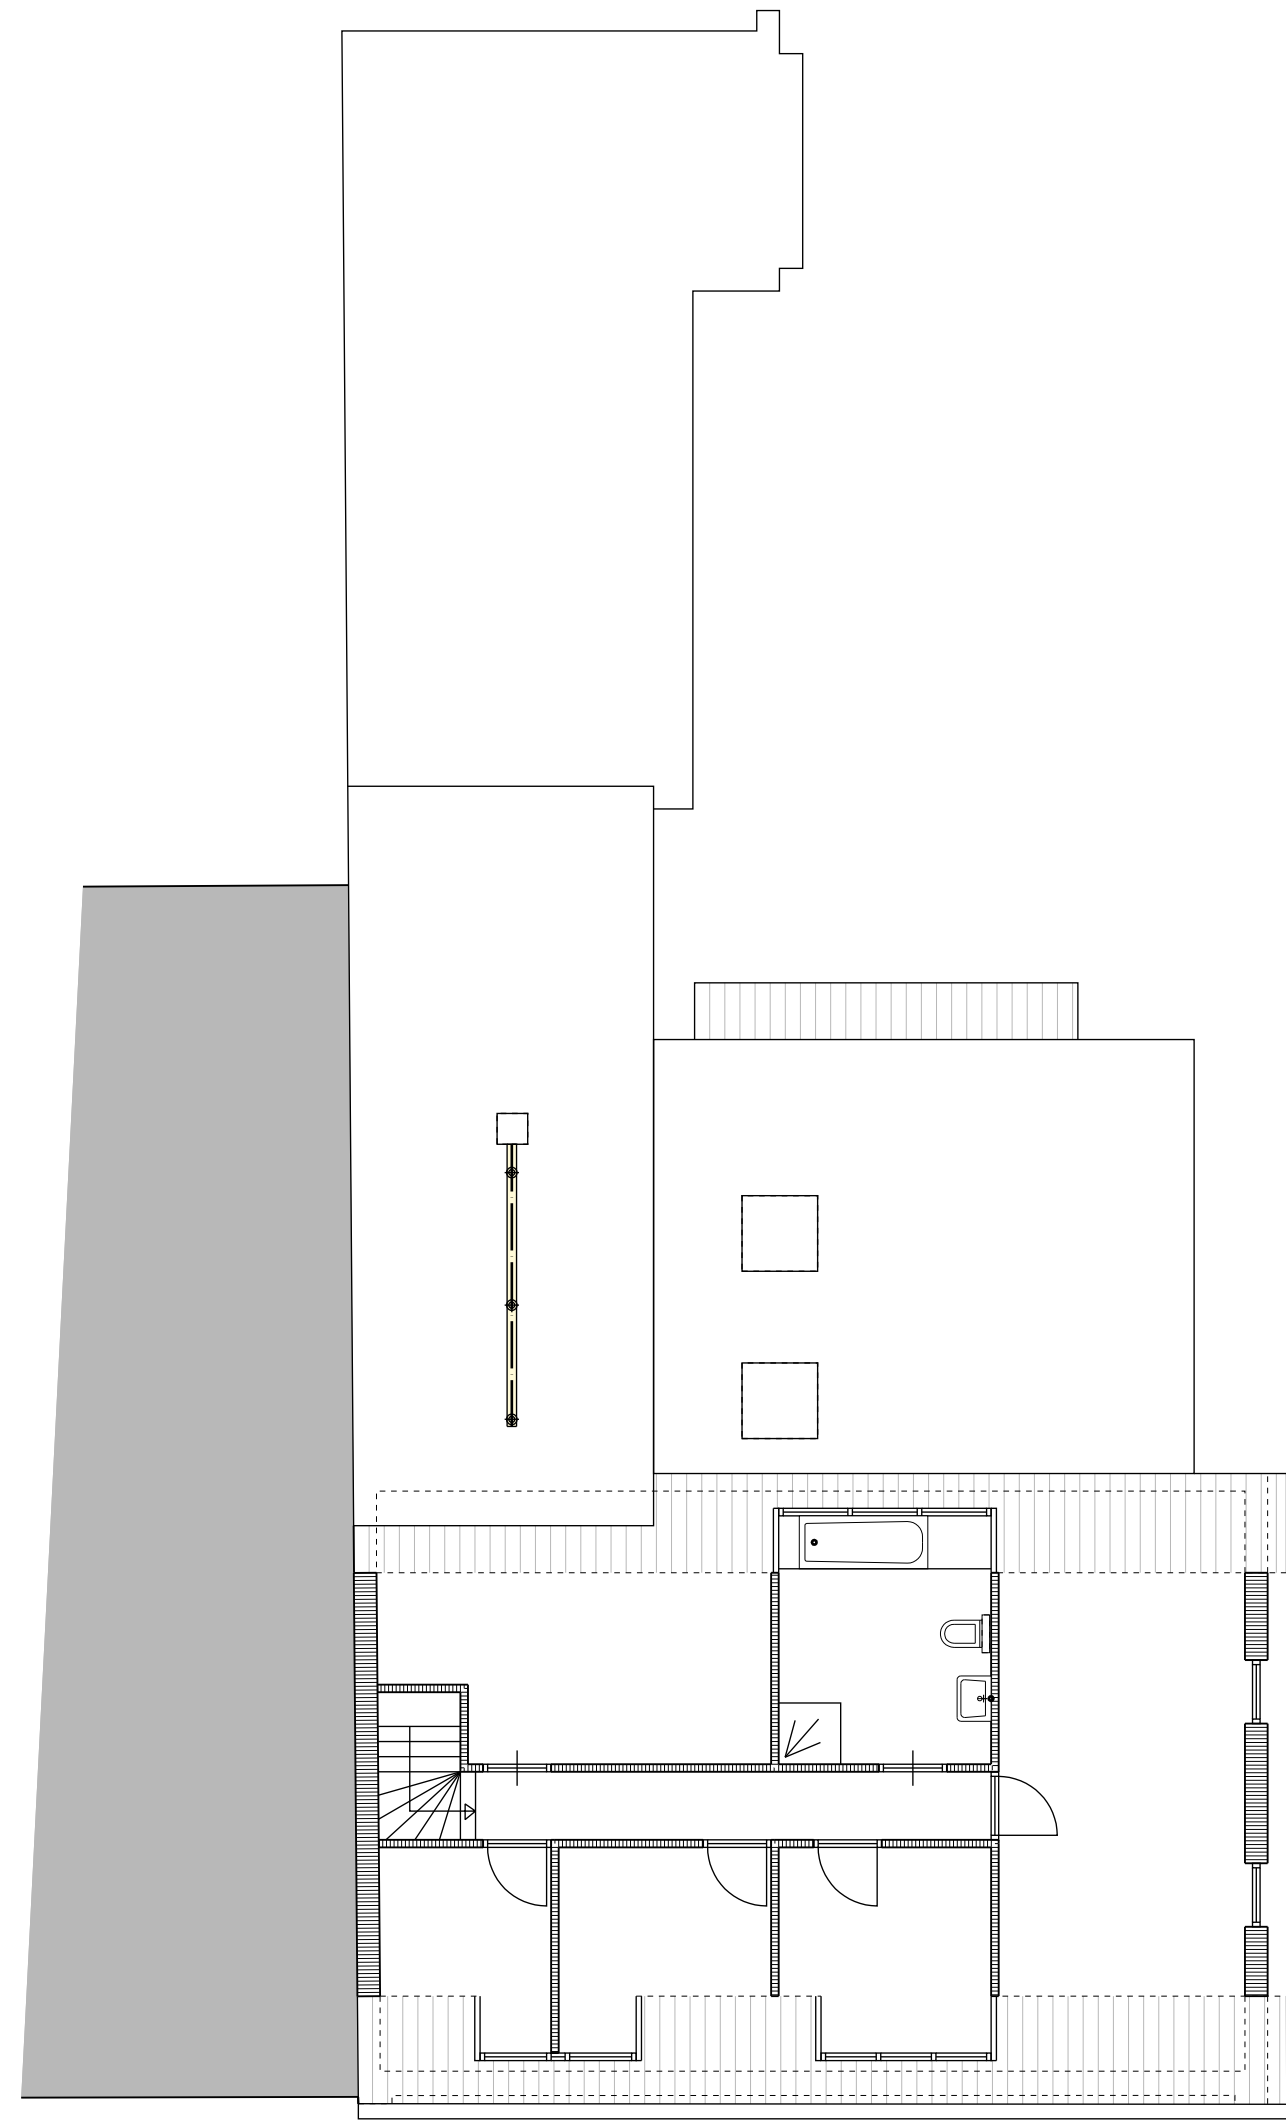

situatie

gemeente: Horst aan de Maas
plaatselijk bekend: Horst
sectie: G nummer: 5093
schaal: 1:1000

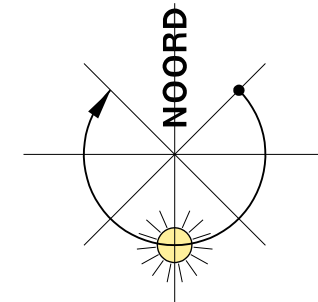

TOTSTAND
BOUWKUNDIGE SERVICE

KANEELSTRAAT 25 5431 DV CUIJK TEL. 06-38 90 48 80 INFO@TOTSTAND.NL

Project : verbouw van een café tot woning
aan de Herstraat 45, 5961 GH Horst

Opdrachtgever : E.H.L. Janssen
Gastendonsstraat 17
5961 JW Horst

Projectleider : status : definitief gewijzigd a)
Getekend : E. Mulsaerts schaal : 1:100, 1:500 b)
Ontwerp : datum : 23 februari 2017 c)
Tekening : omgevingsvergunning - bouwen d)
e)

Projectnr: 2016-43
bladnummer: ob-02

riolering
ventilatie