


Profiel 1-1

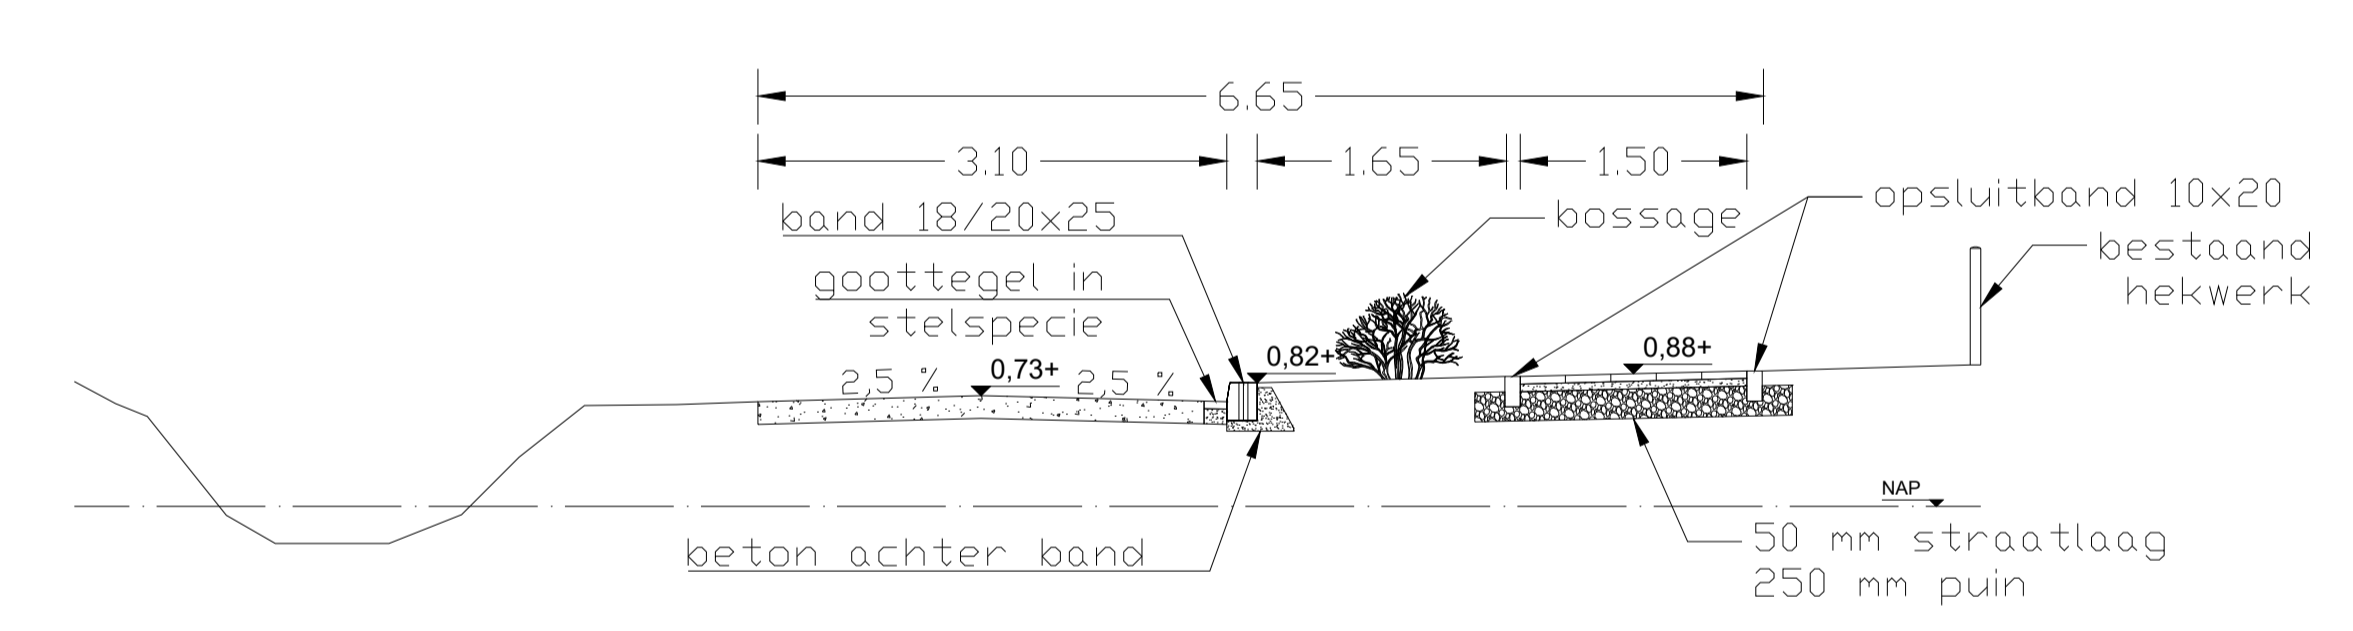

Profiel 2-2

PROFIELEN
SCHAAL 150

Legenda

- duiker
- trottoirkoek
- verkeersspaal
- asfalt
- aanbrengen tegels 30x30
- aanbrengen asfalt + wegfundering
- dempen sloot
- verwijderen klinkers
- verwijderen asfalt

B	12-03-16	Diverse aanpassingen.	WK
Tekent	Daan	Overzigt	Wagen
<p>Gemeente De Marne Schaapweg Westermieland</p> <p>Nieuw ontwerp</p> <p>Tekeningnummer: 317172-SA-2A Schaal: 1:250 Formaat: A0 1 - 1 Ter Info</p> <p>Datum teken: 20-02-2018 Geplaatst door: W. Kroon</p> <p>Projectleider: G. de Boer</p> <p>Beveiliging: Het copyright van deze tekening behoort toe aan:</p>			