


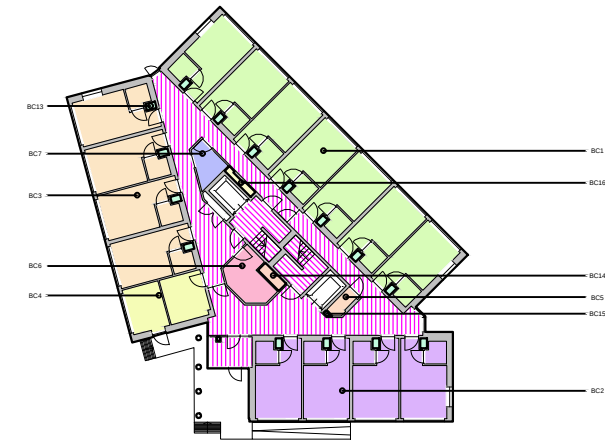

Ruimte	Functie	Opp.
1	Hal	7.26
2	Gang	50.22
3	Gang	44.65
4	Trappenhuis	8.57
5	Liftschacht	4.01
6	Kast Schoonmaakdienst	2.36
7	Legering 1P	16.51
7A	Badkamer	2.55
8A	Badkamer	2.55
8	Legering 1P	16.51
9	Legering 1P	16.51
9A	Badkamer	2.55
10A	Badkamer	2.55
10	Legering 1P	16.51
11	Legering 1P	16.52
11A	Badkamer	2.55
12A	Badkamer	2.55
12	Legering 1P	16.52
13	Legering 1P	16.52
13A	Badkamer	2.55
14	Laagspanningsruimte	10.55
15	Legering 1P	16.52
15A	Badkamer	2.55
16	Legering 1P	16.52
16A	Badkamer	2.55
17A	Badkamer	2.55
17	Legering 1P	16.52
18	Legering 1P	16.14
18A	Badkamer	2.55
19A	Badkamer	2.55
19	Legering 1P	16.14
20	Legering 1P	16.51
20A	Badkamer	2.55
21A	Badkamer	2.55
21	Legering 1P	16.51
22A	Badkamer	2.55
22	Legering 1P	16.51
23	Trappenhuis	10.82
24	Liftschacht	4.01
25	Pantry	5.30
26	Meterkast	1.21
27	Berging Linnen	10.02
28	Technische Ruimte	9.65

Legenda

- Brandslanghaspel
- Vluchtrichting rechtdoor of naar boven
- Vluchtrichting rechtdoor of naar beneden
- Vluchtrichting rechtsaf
- Afheimpunt droge stijgleiding
- Brandmeldcentrale
- Tweezijdig brandwerend
- Tweezijdig brandwerend / zelfslutend
- Sleutelvrije ontsluiting
- Brandweertift
- Brandweeringang
- Verkeersruimte
- Vluchtroute
- Brand compartimentscheiding 30 min. WBDO
- Brand compartimentscheiding 60 min. WBDO
- Beschermd subbrandcompartiment scheiding 30 min. WBDO
- Noodverlichting
- BC1 - 142m² (Logiesfunctie)
- BC2 - 81m² (Logiesfunctie)
- BC3 - 81m² (Logiesfunctie)
- BC4 - 21m² (Overige gebruiksfunctie)
- BC5 - 2m² (Overige gebruiksfunctie)
- BC6 - 10m² (Overige gebruiksfunctie)
- BC7 - 5m² (Overige gebruiksfunctie)
- BC13 - 5m² (Overige gebruiksfunctie)
- BC14 - 2m² (Overige gebruiksfunctie)
- BC15 - 0m² (Overige gebruiksfunctie)
- BC16 - 1m² (Overige gebruiksfunctie)
- Extra beschermde vluchtroute

Gemeente Breda

Bijlage 3 bij besluit
2017/2986-V1

V&V

Gebouw is voorzien van een BME: - bewakingsvorm: Volledig - doorgemeed naar: SireneRAC	gecombineerd met een OAT: - type: B
Bouwlaag gegevens: H. vloer boven meestniveau: 0 mm Gebruiksoppervlakte: 543.40 m2 Maximaal aantal personen: 18	Bescherm Sub-Brandcompartiment: WBDO Vloer = 30 minuten WBDO Platfond = 30 minuten WBDO Wanden = 30 minuten

De aantallen personen (achter de ruimte-benaming) zijn gebaseerd op een interne
Oeffensienorm. De maximale aantallen personen zijn opgenomen in de aanvraag en
in het blok "Bouwlaag gegevens".

Brandveilig Gebruik

0 - Begane grond
3 - Legering
50B05 - TRIP VAN ZOUDTLANDTKAZERNE

Schaal: 1:100 (A1)
Datum: 19 december 2017



Rijksoverheid
Hoewel aan de totstandbrenging van deze vastgoedgegevens de uiterste zorg is besteed, aanvaardt het
Rijksoverheid geen aansprakelijkheid voor eventuele fouten, onvolledigheden of onvol-
komenheden, noch voor de gevolgen hiervan. Aan deze gegevens kunnen geen rechten worden ontleend.
© Ministerie van Binnenlandse Zaken en Koninkrijksrelaties