



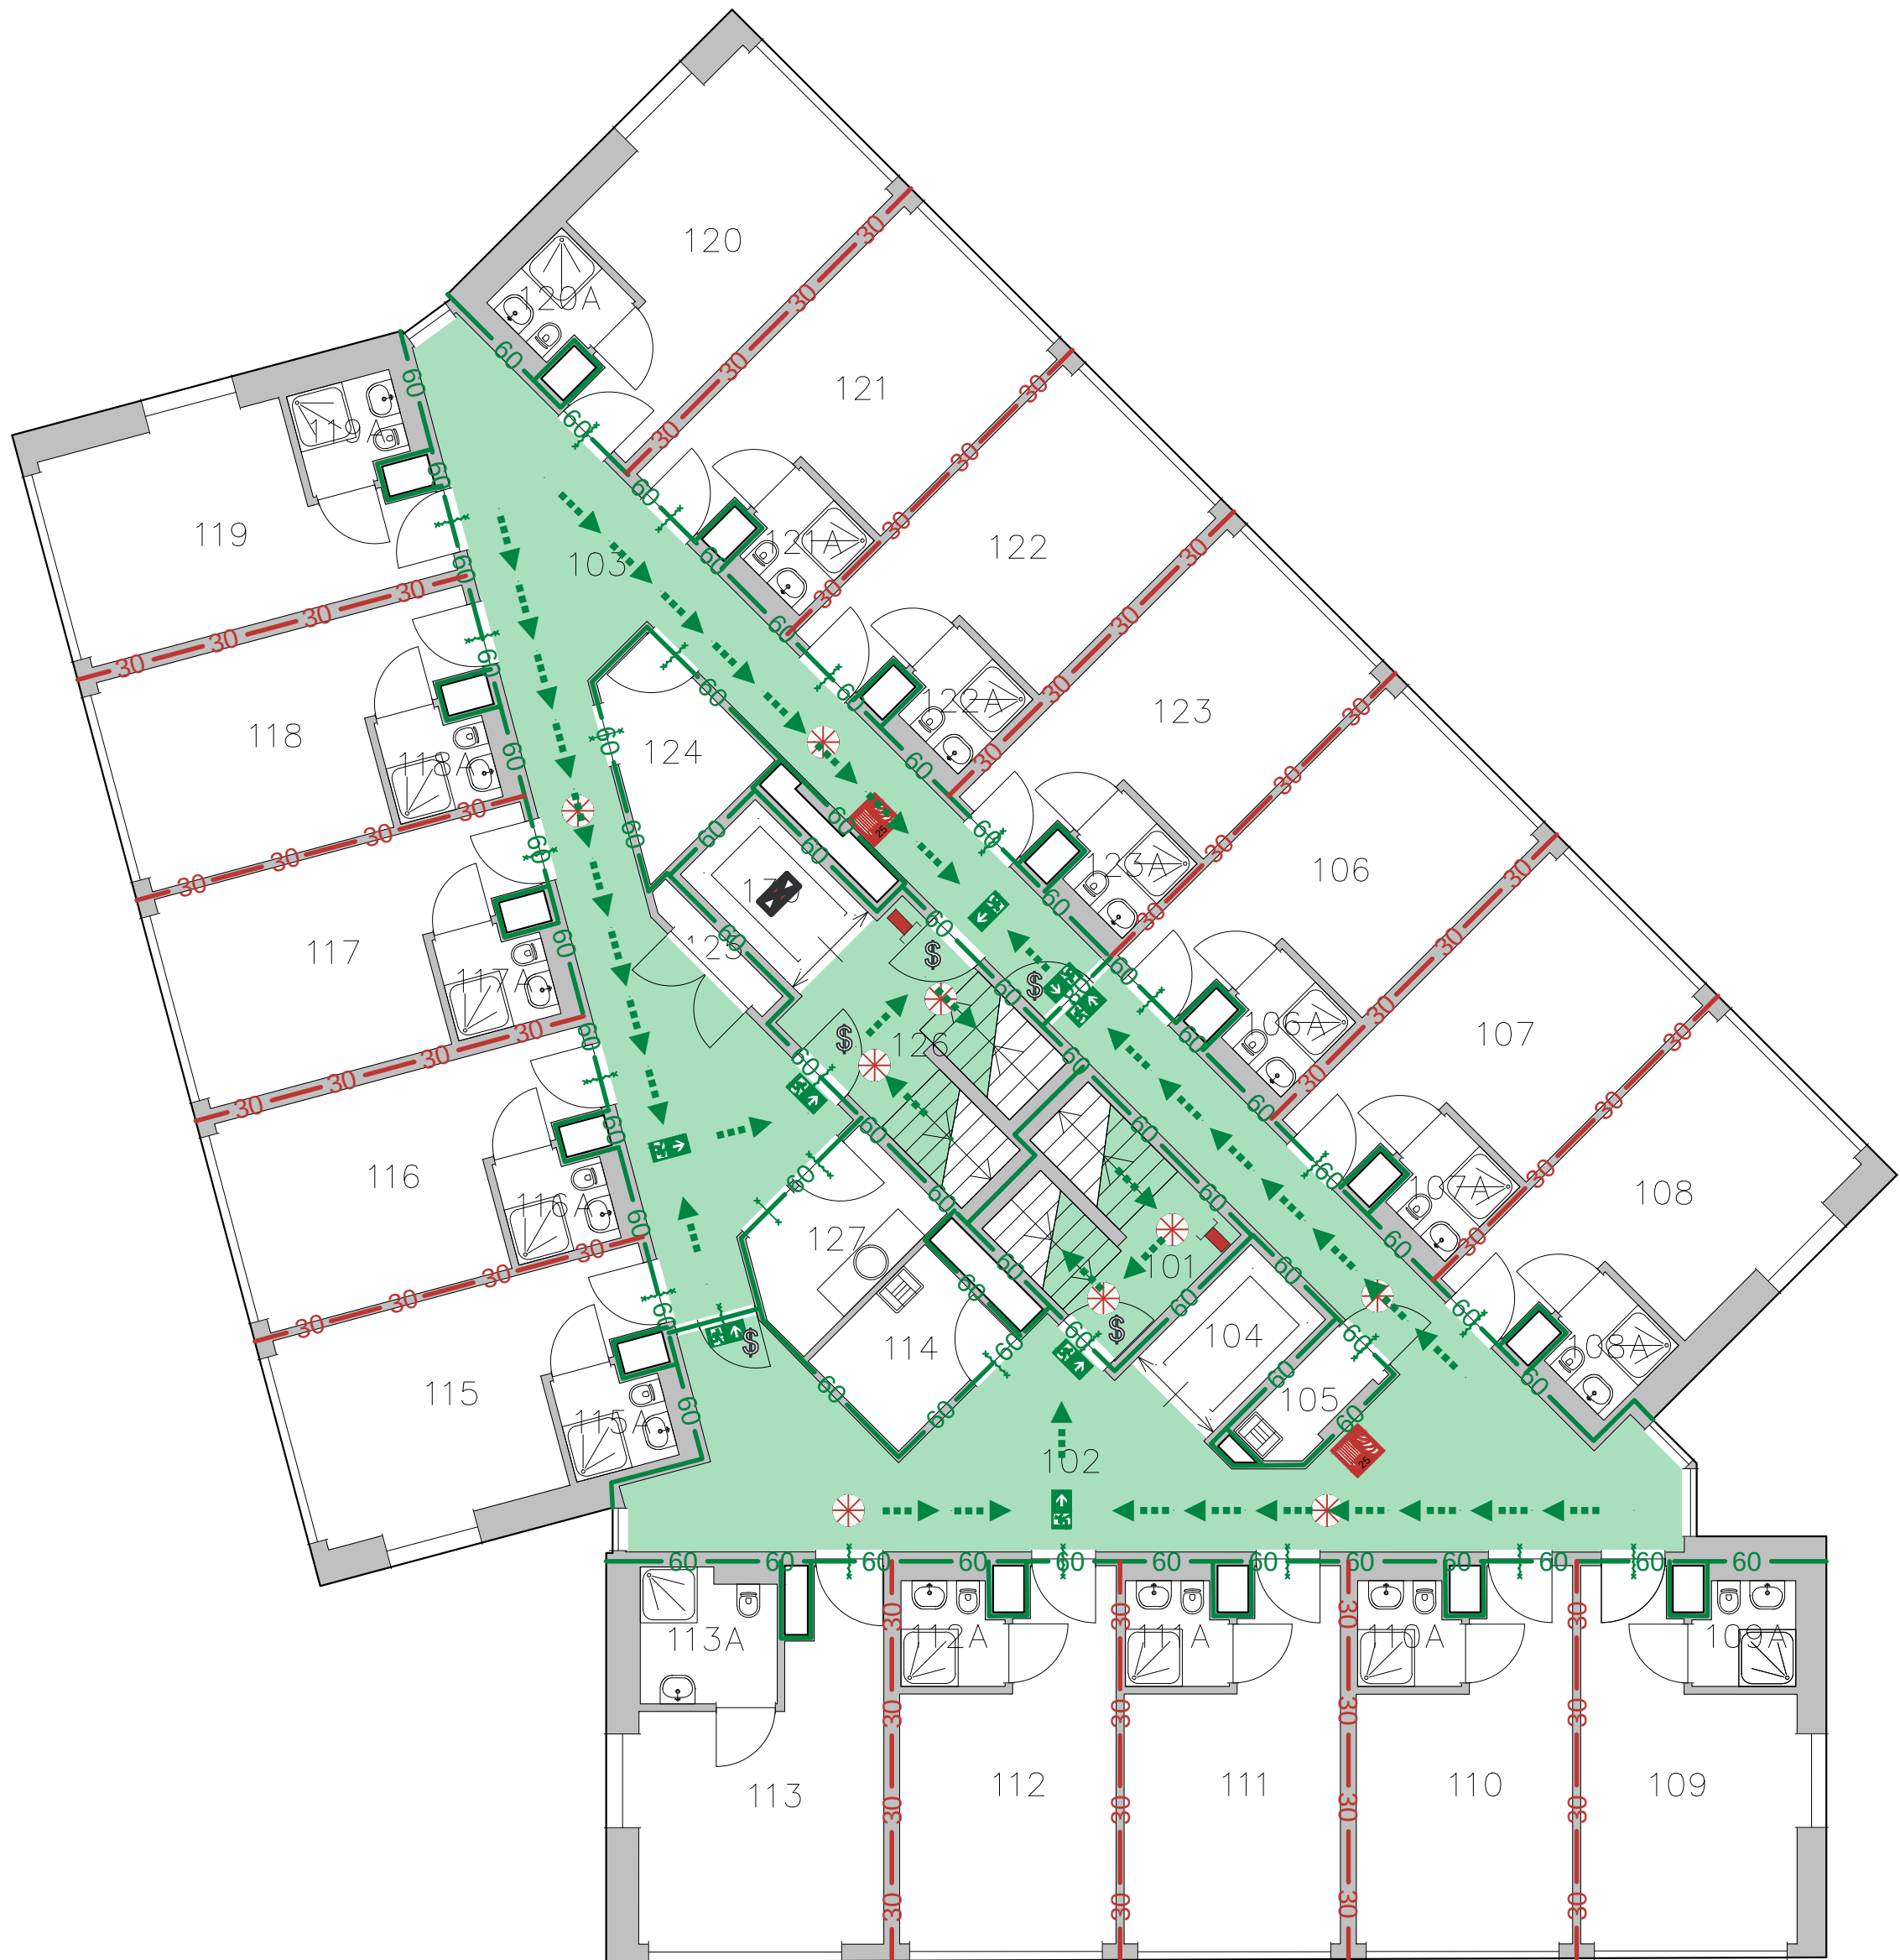

Ruimte	Functie	Opp.
101	Trappenhuis	8.58
102	Gang	50.49
103	Gang	44.65
104	Liftschacht	4.01
105	Kast Schoonmaakdienst	2.36
106	Legering 1P	16.51
106A	Badkamer	2.55
107	Legering 1P	16.51
107A	Badkamer	2.55
108A	Badkamer	2.55
108	Legering 1P	16.51
109	Legering 1P	16.51
109A	Badkamer	2.55
110A	Badkamer	2.55
110	Legering 1P	16.52
111	Legering 1P	16.52
111A	Badkamer	2.55
112	Legering 1P	16.52
112A	Badkamer	2.55
113A	Badkamer	4.40
113	Legering 2P	17.21
114	Wasruimte Textiel	5.23
115A	Badkamer	2.55
115	Legering 1P	16.52
116A	Badkamer	2.55
116	Legering 1P	16.52
117	Legering 1P	16.52
117A	Badkamer	2.55
118A	Badkamer	2.55
118	Legering 1P	16.52
119A	Badkamer	2.55
119	Legering 1P	16.14
120	Legering 1P	16.14
120A	Badkamer	2.55
121A	Badkamer	2.55
121	Legering 1P	16.51
122A	Badkamer	2.55
122	Legering 1P	16.51
123A	Badkamer	2.55
123	Legering 1P	16.51
124	Berging Algemeen	5.57
125	Meterkast	1.19
126	Trappenhuis	10.82
127	Pantry	5.89
130	Liftschacht	4.01

Legenda

- Brandslanghaspel
- Vluchtrichting rechtdoor of naar boven
- Vluchtrichting linksaf
- Vluchtrichting rechtsaf
- Afheimpunt droge stijgleiding
- Tweezijdig brandwerend
- Tweezijdig brandwerend / zelfsluitend
- Sleutelvrije ontsluiting
- Brandweertift
- Verkeersruimte
- Vluchtroute
- Brand compartimentscheiding 30 min. WBDBO
- Brand compartimentscheiding 60 min. WBDBO
- Beschermd subbrandcompartiment scheiding 30 min. WBDBO
- Noodverlichting
- BC1 - 142m² (Logiesfunctie)
- BC2 - 104m² (Logiesfunctie)
- BC3 - 101m² (Logiesfunctie)
- BC5 - 2m² (Overige gebruiksfunctie)
- BC6 - 11m² (Overige gebruiksfunctie)
- BC7 - 6m² (Overige gebruiksfunctie)
- BC13 - 6m² (Overige gebruiksfunctie)
- BC14 - 1m² (Overige gebruiksfunctie)
- BC15 - 0m² (Overige gebruiksfunctie)
- BC16 - 1m² (Overige gebruiksfunctie)
- Extra beschermde vluchtroute

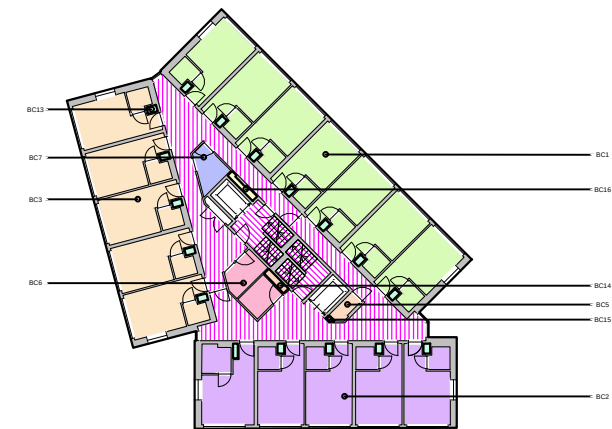

Bijlage 4 bij besluit
2017/2986-V1



Bouwlaag gegevens:	Bescherm Sub-Brandcompartiment:
H. vloer boven meestniveau: 3010 mm	WBDBO Vloer = 30 minuten
Gebruiksoppervlakte: 536,72 m²	WBDBO Plafond = 30 minuten
Maximaal aantal personen: 18	WBDBO Wanden = 30 minuten

De aantallen personen (achter de ruimte-benaming) zijn gebaseerd op een interne
Oeffensienorm. De maximale aantallen personen zijn opgenomen in de aanvraag en
in het blok "Bouwlaag gegevens".

Brandveilig Gebruik

1 - 1e Verdieping
3 - Legering
50805 - TRIP VAN ZOUDTLANDTKAZERNE

Schaal: 1:100 (A1)
Datum: 19 december 2017



Rijkswaagbedrijf
Ministerie van Binnenlandse Zaken en
Koninkrijksrelaties

Rijkswaagbedrijf
Hoewel aan de totstandkoming van deze vastgoedgegevens de uiterste zorg is besteed, aanvaardt het
Rijkswaagbedrijf geen enkele aansprakelijkheid voor eventuele fouten, onvolledigheden of onvol-
komenheden, noch voor de gevolgen hiervan. Aan deze gegevens kunnen geen rechten worden ontleend.
© Ministerie van Binnenlandse Zaken en Koninkrijksrelaties