



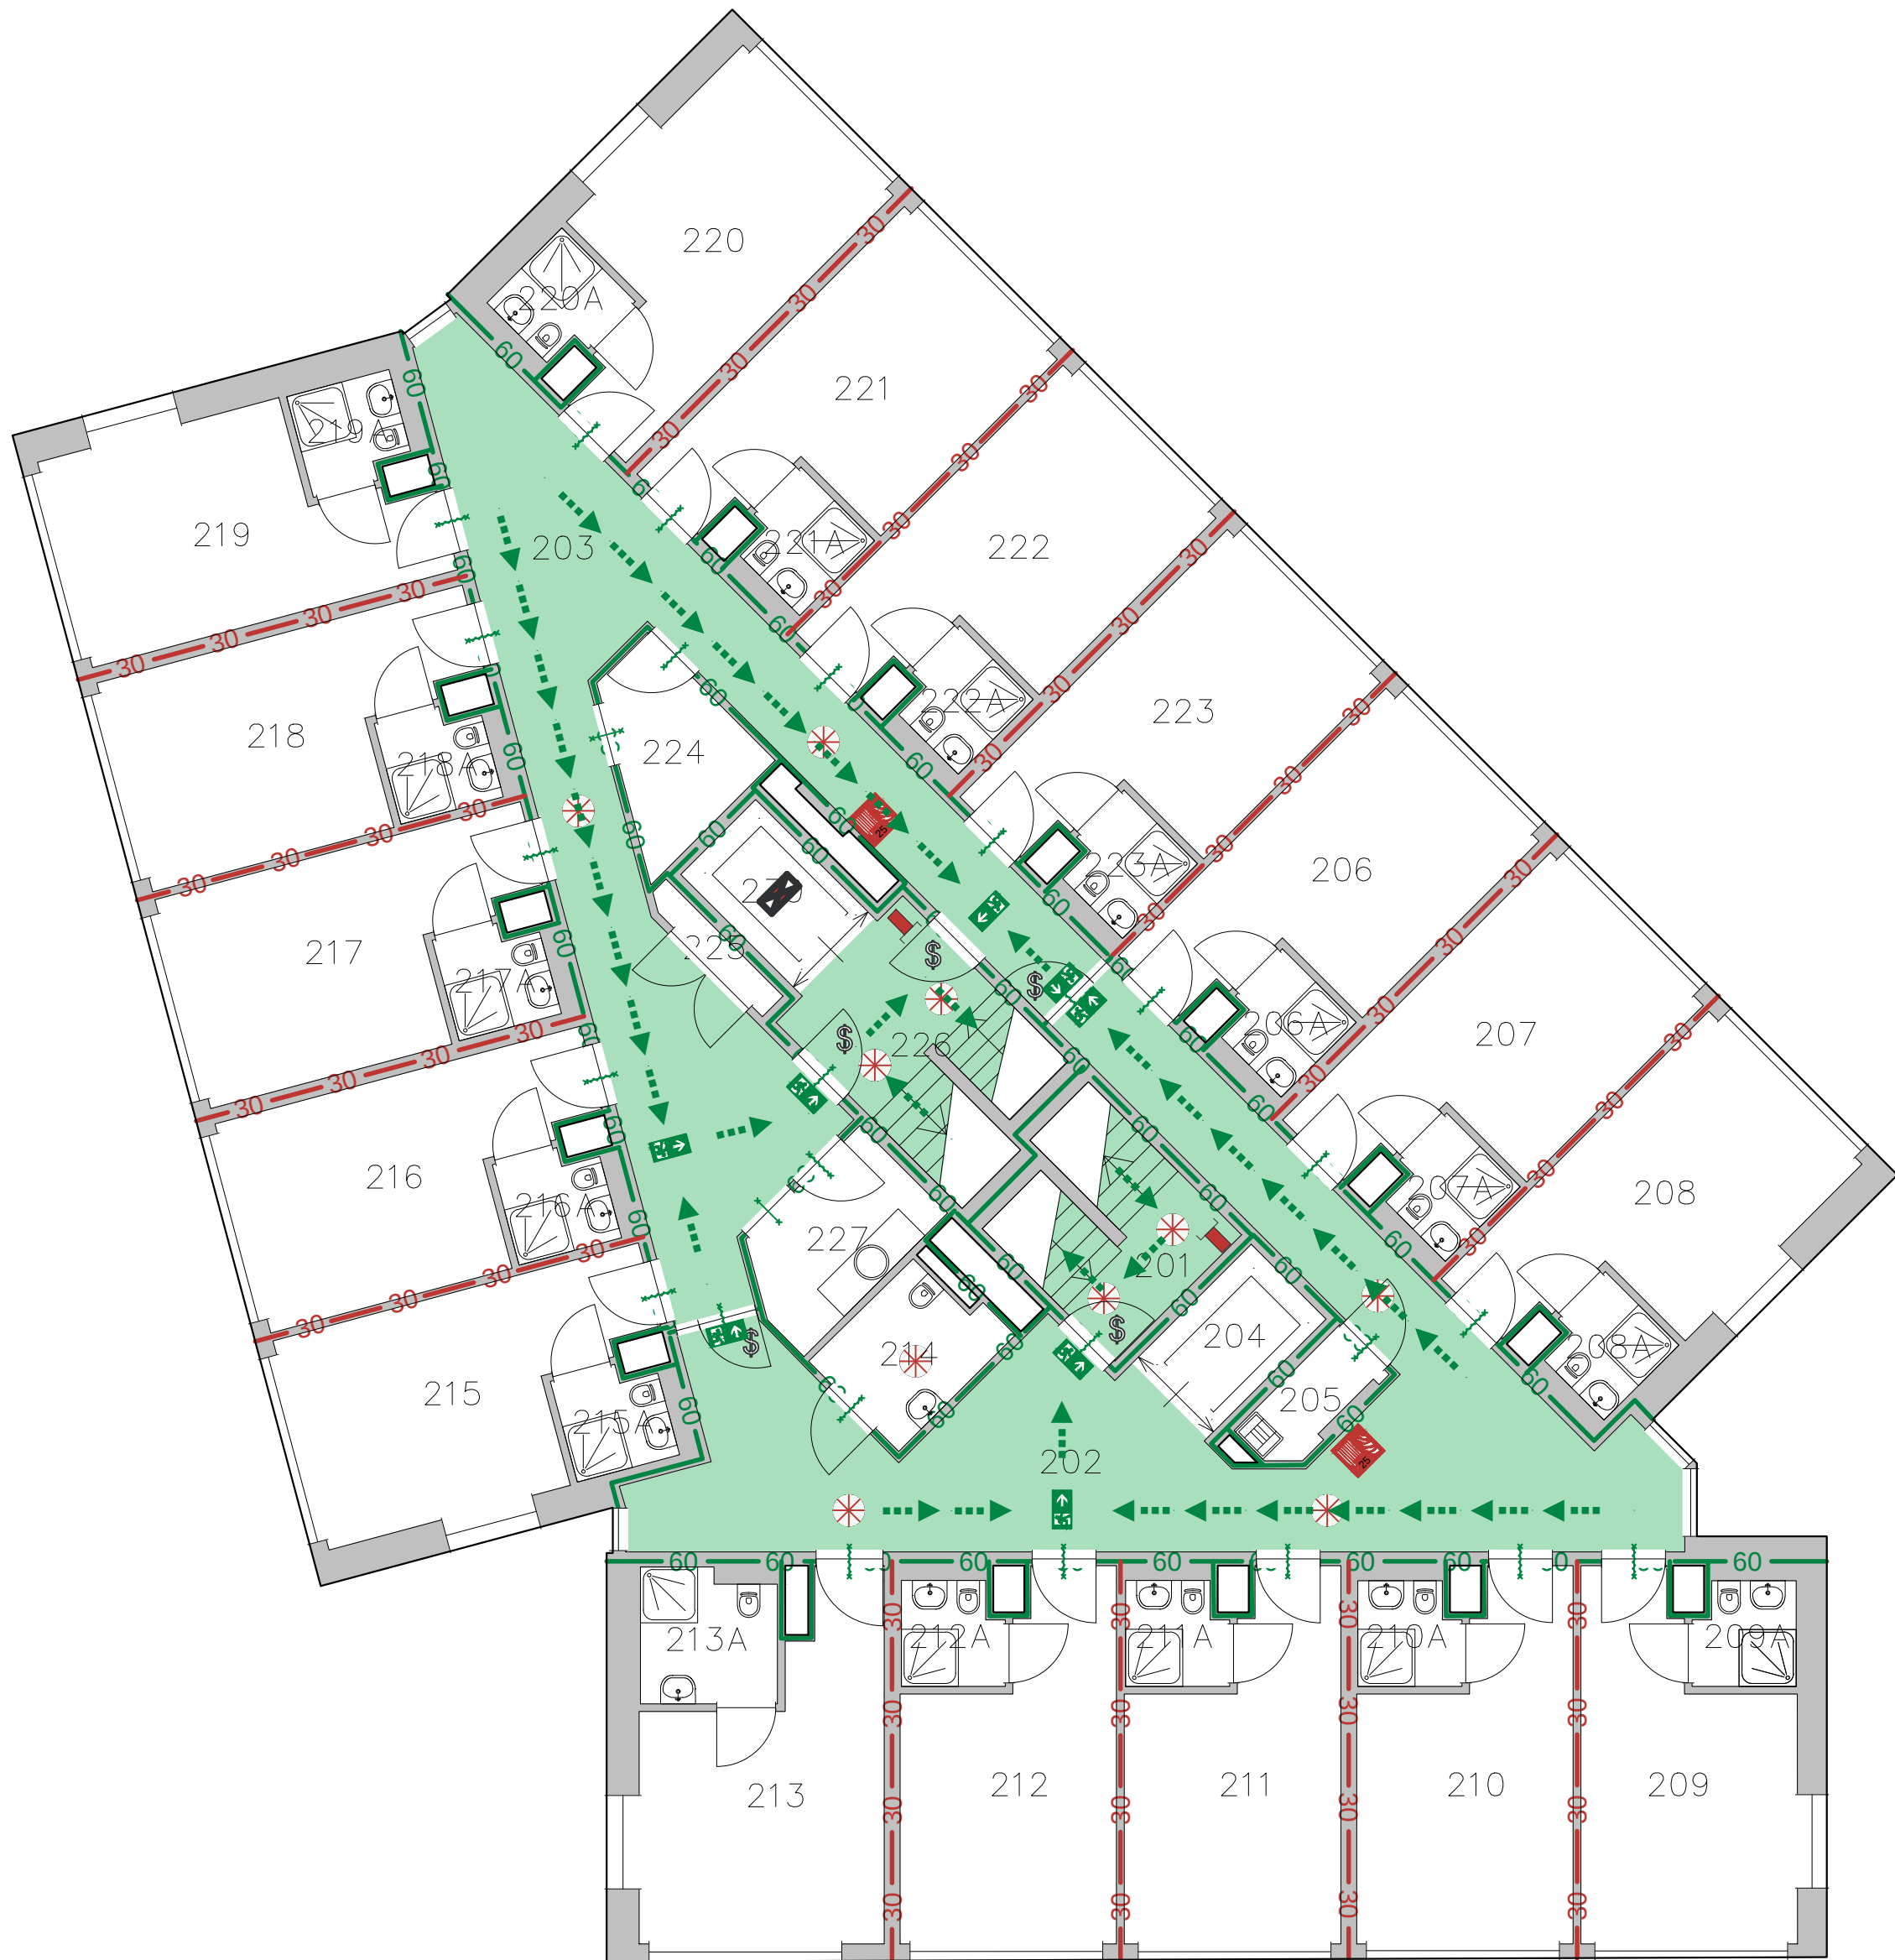

Ruimte	Functie	Opp.
201	Trappenhuis	8.57
202	Gang	50.49
203	Gang	44.65
204	Liftschacht	4.01
205	Kast Schoonmaakdienst	2.36
206	Legering 1P	16.51
206A	Badkamer	2.55
207	Legering 1P	16.51
207A	Badkamer	2.55
208A	Badkamer	2.55
208	Legering 1P	16.51
209A	Badkamer	2.55
209	Legering 1P	16.51
210A	Badkamer	2.55
210	Legering 1P	16.52
211	Legering 1P	16.52
211A	Badkamer	2.55
212A	Badkamer	2.55
212	Legering 1P	16.52
213A	Badkamer	4.40
213	Legering 2P	17.19
214	Toiletruimte Invalide	4.83
215	Legering 1P	16.52
215A	Badkamer	2.55
216A	Badkamer	2.55
216	Legering 1P	16.52
217	Legering 1P	16.52
217A	Badkamer	2.55
218	Legering 1P	16.52
218A	Badkamer	2.55
219A	Badkamer	2.55
219	Legering 1P	16.14
220A	Badkamer	2.55
220	Legering 1P	16.14
221A	Badkamer	2.55
221	Legering 1P	16.51
222	Legering 1P	16.51
222A	Badkamer	2.55
223	Legering 1P	16.51
223A	Badkamer	2.55
224	Berging Algemeen	5.57
225	Meterkast	1.18
226	Trappenhuis	10.82
227	Pantry	5.89
230	Liftschacht	4.01

Legenda

- Brandslanghaspel
- Vluchtrichting rechtdoor of naar boven
- Vluchtrichting linksaf
- Vluchtrichting rechtsaf
- Afhamepunt droge stijgleiding
- Tweezijdig brandwerend / zelfslutend
- Tweezijdig brandwerend
- Sleutelvrije ontsluiting
- Brandweertift
- Verkeersruimte
- Vluchtroute
- Brand compartimentscheiding 30 min. WBDO
- Brand compartimentscheiding 60 min. WBDO
- Bescherm subbrandcompartiment scheiding 30 min. WBDO
- Noodverlichting
- BC1 - 142m² (Logiesfunctie)
- BC2 - 104m² (Logiesfunctie)
- BC3 - 101m² (Logiesfunctie)
- BC5 - 2m² (Overige gebruiksfunctie)
- BC6 - 11m² (Overige gebruiksfunctie)
- BC7 - 6m² (Overige gebruiksfunctie)
- BC13 - 6m² (Overige gebruiksfunctie)
- BC14 - 1m² (Overige gebruiksfunctie)
- BC15 - 0m² (Overige gebruiksfunctie)
- BC16 - 1m² (Overige gebruiksfunctie)
- Extra beschermde vluchtroute

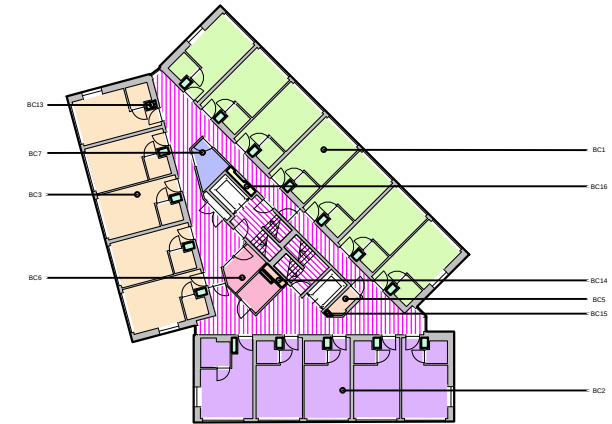

Bijlage 5 bij besluit
2017/2986-V1

V&V

Bouwlaag gegevens:	Bescherm Sub-Brandcompartiment:
H. vloer boven meestniveau: 6020 mm	WBDO Vloer = 30 minuten
Gebruiksoppervlakte: 563.47 m2	WBDO Plafond = 60 minuten
Maximaal aantal personen: 18	WBDO Wanden = 30 minuten

De aantallen personen (achter de ruimte-benaming) zijn gebaseerd op een interne Delftse norm. De maximale aantallen personen zijn opgenomen in de aanvraag en in het blok "Bouwlaag gegevens".

Brandveilig Gebruik

2 - 2e Verdieping
3 - Legering
50B05 - TRIP VAN ZOUDTLANDTKAZERNE

Schaal: 1:100 (A1)
Datum: 19 december 2017



Rijksvastgoedbedrijf
Hoewel aan de totstandkoming van deze vastgoedgegevens de uiterste zorg is besteed, aanvaardt het Rijksvastgoedbedrijf geen enkele aansprakelijkheid voor overname fouten, onvolledigheden of onvolkomenheden, noch voor de gevolgen hiervan. Aan deze gegevens kunnen geen rechten worden ontleend.
© Ministerie van Binnenlandse Zaken en Koninkrijksrelaties