



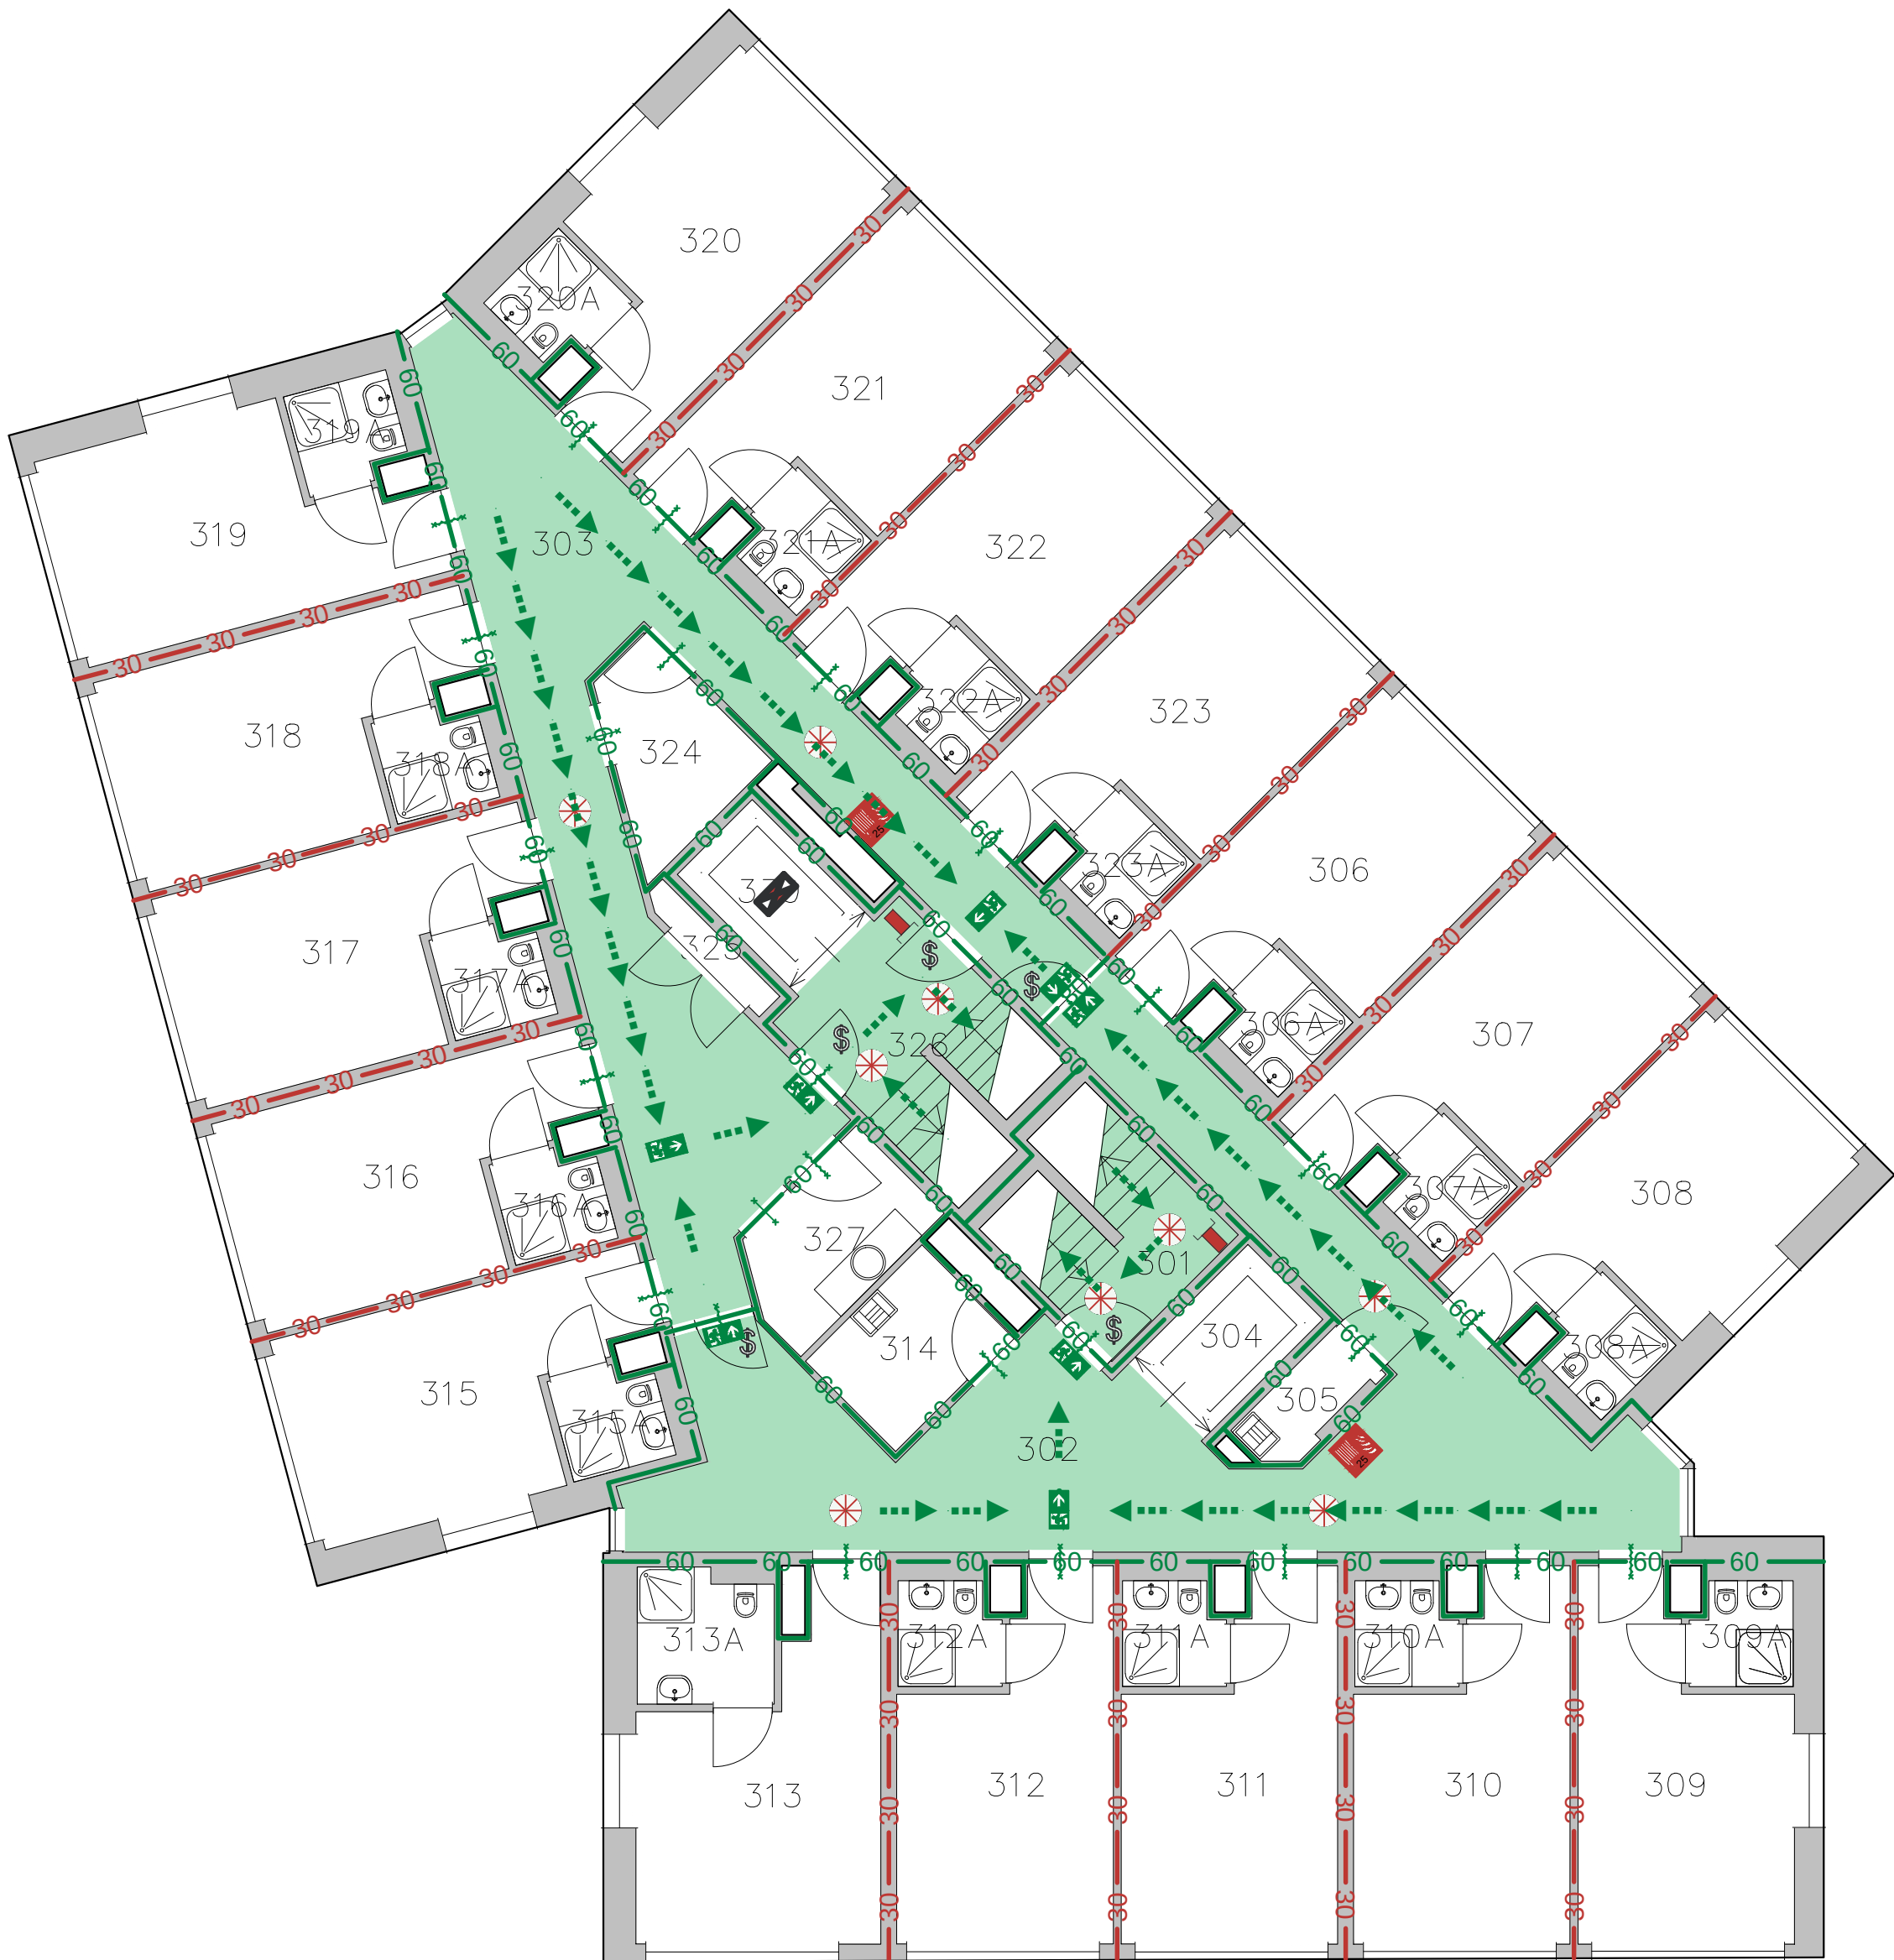

Ruimte	Functie	Opp.
301	Trappenhuis	8.57
302	Gang	50.49
303	Gang	44.65
304	Liftschacht	4.01
305	Kast Schoonmaakdienst	2.36
306A	Badkamer	2.55
306	Legering 1P	16.51
307	Legering 1P	16.51
307A	Badkamer	2.55
308	Legering 1P	16.51
308A	Badkamer	2.55
309	Legering 1P	16.51
309A	Badkamer	2.55
310A	Badkamer	2.55
310	Legering 1P	16.52
311A	Badkamer	2.55
311	Legering 1P	16.52
312A	Badkamer	2.55
312	Legering 1P	16.52
313A	Badkamer	4.40
313	Legering 2P	17.19
314	Wasruimte Textiel	5.23
315	Legering 1P	16.52
315A	Badkamer	2.55
316A	Badkamer	2.55
316	Legering 1P	16.52
317A	Badkamer	2.55
317	Legering 1P	16.52
318A	Badkamer	2.55
318	Legering 1P	16.52
319A	Badkamer	2.55
319	Legering 1P	16.14
320	Legering 1P	16.14
320A	Badkamer	2.55
321A	Badkamer	2.55
321	Legering 1P	16.51
322	Legering 1P	16.51
322A	Badkamer	2.55
323A	Badkamer	2.55
323	Legering 1P	16.51
324	Berging Algemeen	5.57
325	Meterkast	1.18
326	Trappenhuis	10.82
327	Pantry	5.89
330	Liftschacht	4.01

Legenda

- Brandslanghaspel
- Vluchtrichting rechtdoor of naar boven
- Vluchtrichting linksaf
- Vluchtrichting rechtsaf
- Afhamepunt droge stijgleiding
- Tweezijdig brandwerend
- Tweezijdig brandwerend / zelfslutend
- Sleutelvrije ontsluiting
- Brandweertift
- Verkeersruimte
- Vluchtroute
- Brand compartimentscheiding 30 min. WBDBO
- Brand compartimentscheiding 60 min. WBDBO
- Bescherm subbrandcompartiment scheiding 30 min. WBDBO
- Noodverlichting
- BC2 - 104m² (Logiesfunctie)
- BC3 - 101m² (Logiesfunctie)
- BC5 - 2m² (Overige gebruiksfunctie)
- BC6 - 11m² (Overige gebruiksfunctie)
- BC7 - 6m² (Overige gebruiksfunctie)
- BC8 - 142m² (Logiesfunctie)
- BC13 - 6m² (Overige gebruiksfunctie)
- BC14 - 1m² (Overige gebruiksfunctie)
- BC15 - 0m² (Overige gebruiksfunctie)
- BC16 - 1m² (Overige gebruiksfunctie)
- Extra beschermde vluchtroute

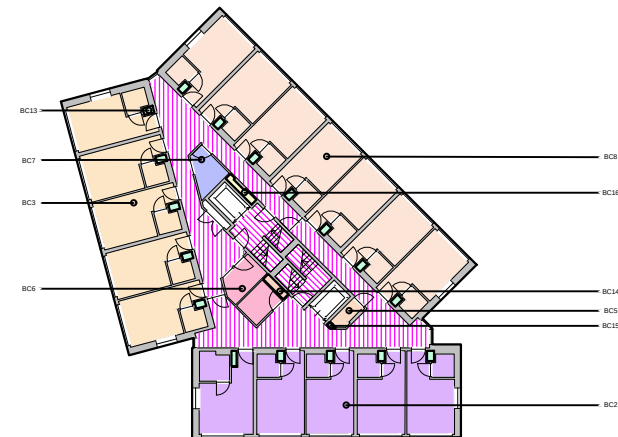

Bijlage 6 bij besluit
2017/2986-V1

V&V

Bouwlaag gegevens:	Bescherm Sub-Brandcompartiment:
H. vloer boven meetniveau: 9030 mm	WBDBO Vloer = 60 minuten
Gebruiksoppervlakte: 563.72 m²	WBDBO Plafond = 30 minuten
Maximaal aantal personen: 18	WBDBO Wanden = 30 minuten

De aantallen personen (achter de ruimte-benaming) zijn gebaseerd op een interne Oeffensienorm. De maximale aantallen personen zijn opgenomen in de aanvraag en in het blok "Bouwlaag gegevens".

Brandveilig Gebruik

3 - 3e Verdieping
3 - Legering
50B05 - TRIP VAN ZOUDTLANDTKAZERNE

Schaal: 1:100 (A1)
Datum: 19 december 2017



Rijkswaardebedrijf
Hoewel aan de totstandkoming van deze vastgoedgegevens de uiterste zorg is besteed, aanvaardt het Rijkswaardebedrijf geen enkele aansprakelijkheid voor eventuele fouten, onvolledigheden of onvolkomenheden, noch voor de gevolgen hiervan. Aan deze gegevens kunnen geen rechten worden ontleend.
© Ministerie van Binnenlandse Zaken en Koninkrijksrelaties