


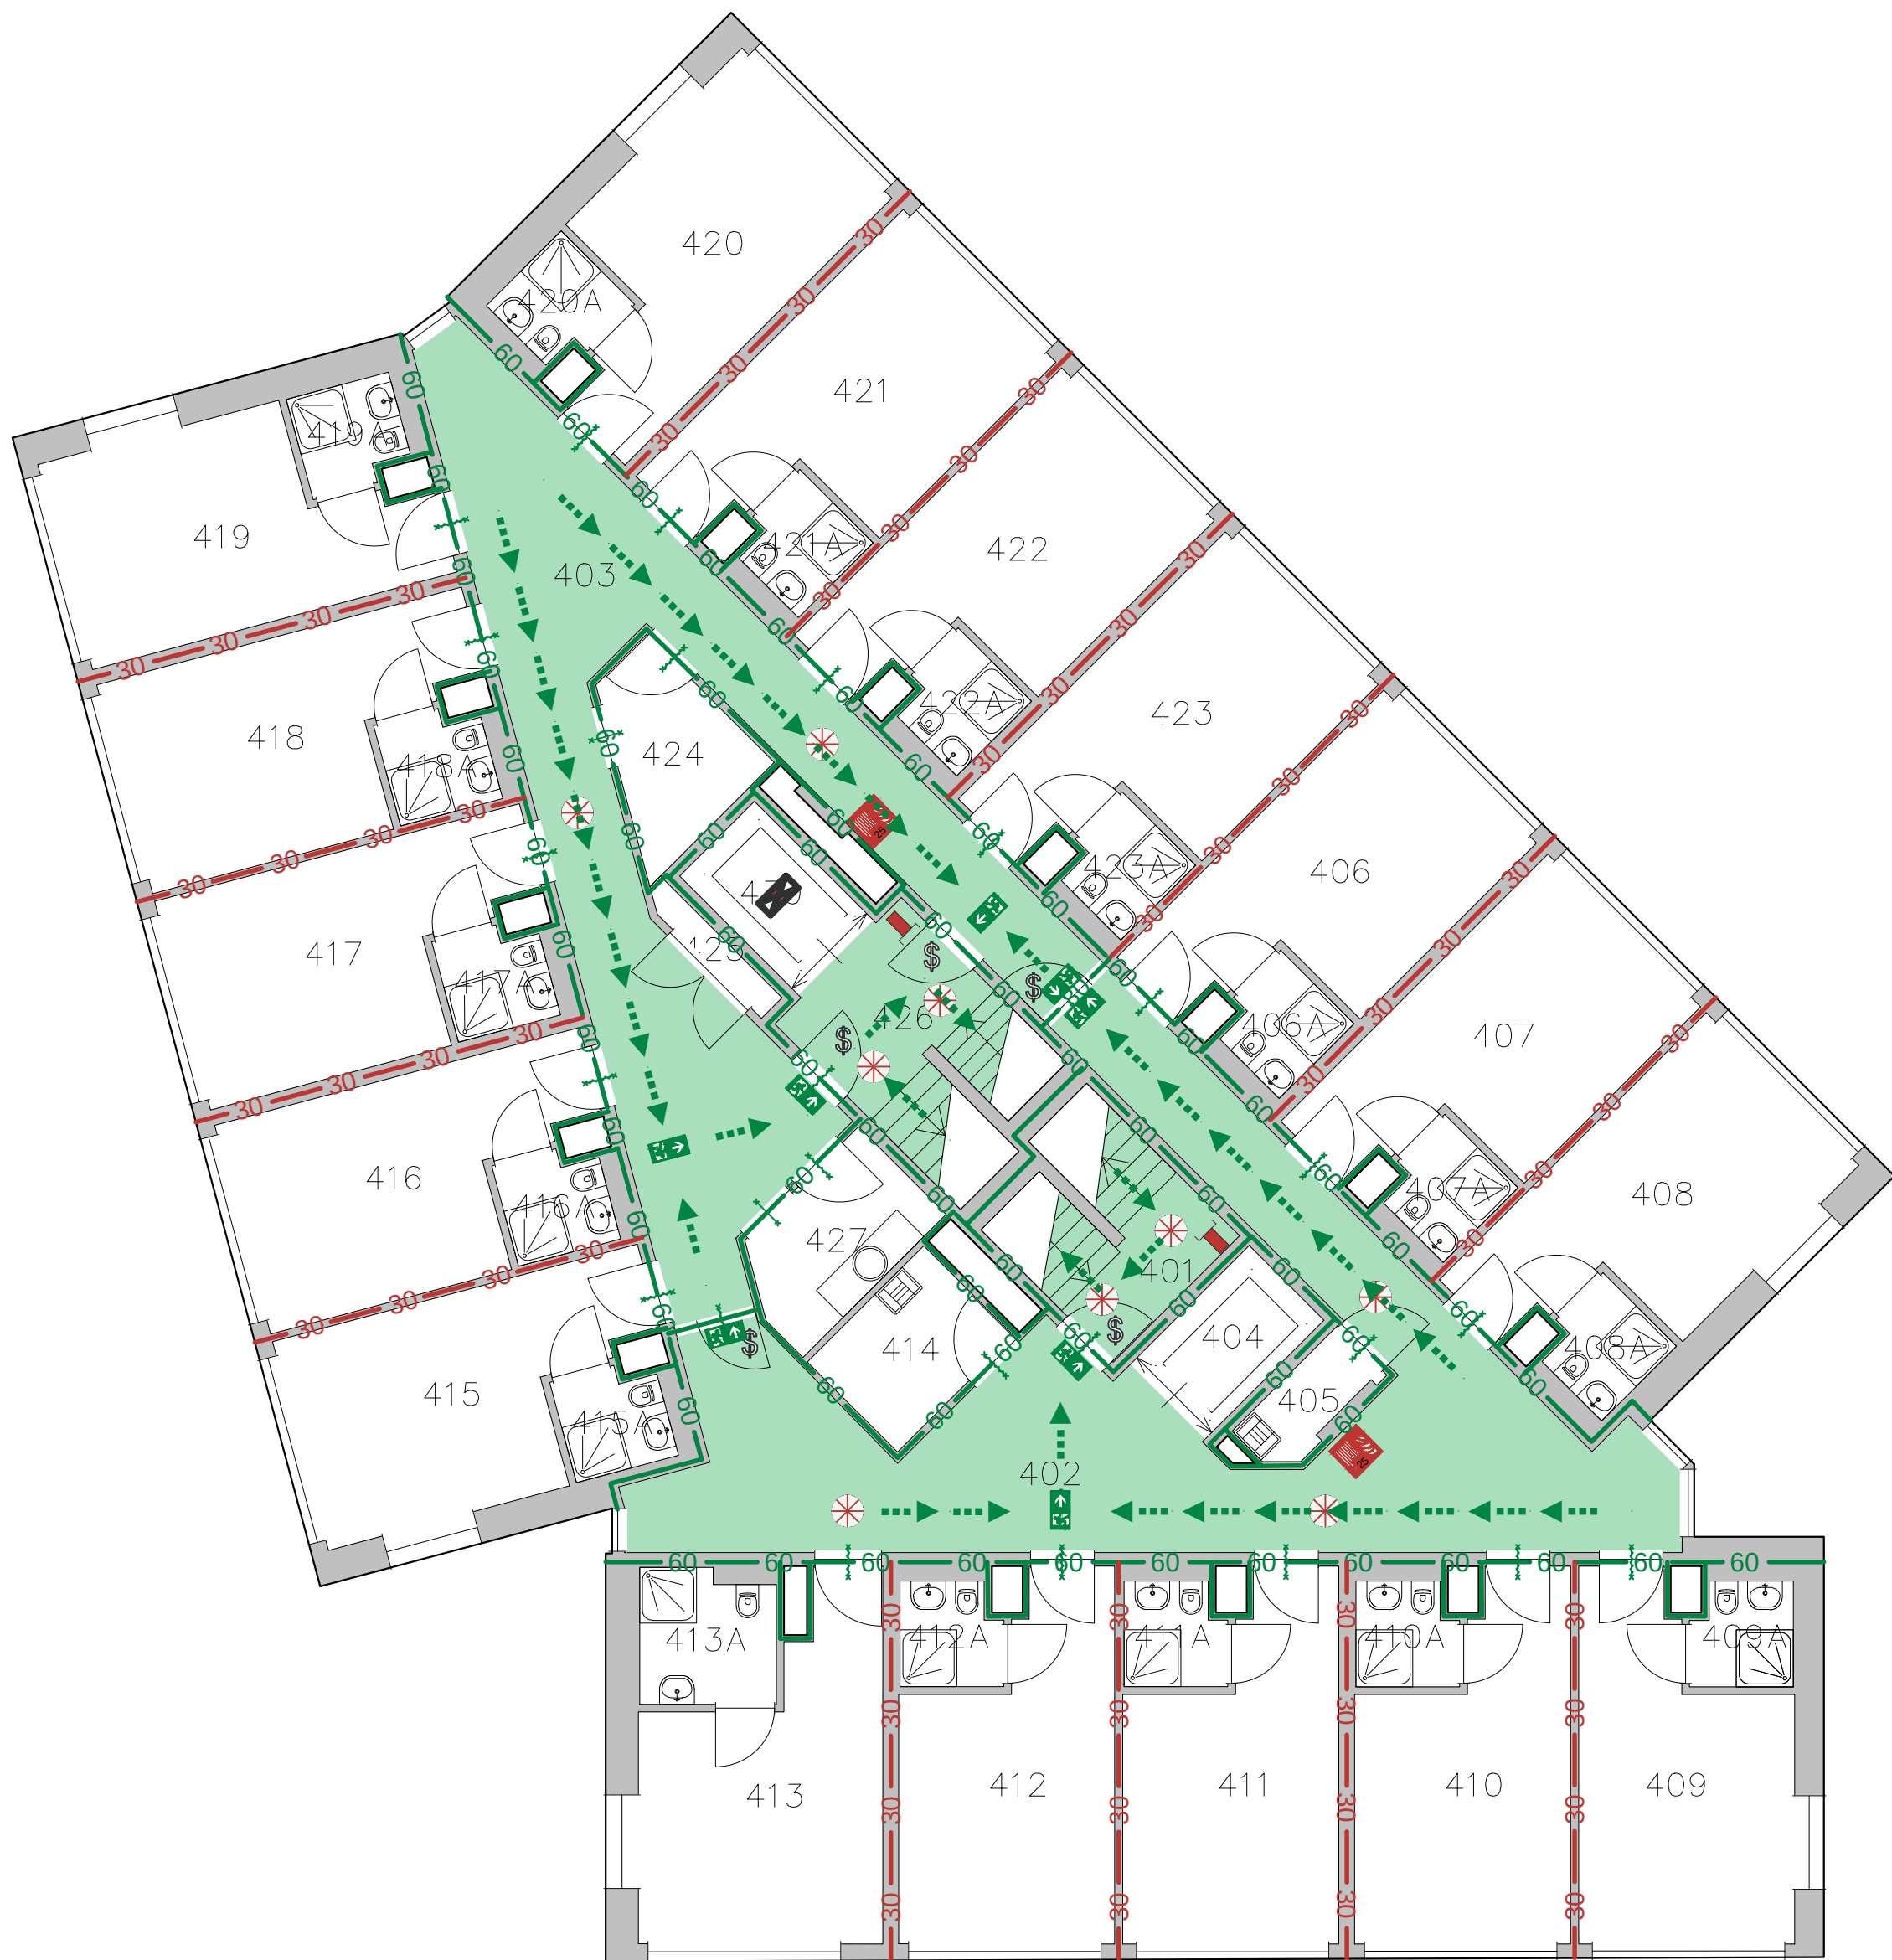

Ruimte	Functie	Opp.
401	Trappenhuis	8.57
402	Gang	50.49
403	Gang	44.65
404	Liftschacht	4.01
405	Kast Schoonmaakdienst	2.36
406	Legering 1P	16.51
406A	Badkamer	2.55
407A	Badkamer	2.55
407	Legering 1P	16.51
408A	Badkamer	2.55
408	Legering 1P	16.51
409	Legering 1P	16.51
409A	Badkamer	2.55
410	Legering 1P	16.52
410A	Badkamer	2.55
411A	Badkamer	2.55
411	Legering 1P	16.52
412	Legering 1P	16.52
412A	Badkamer	2.55
413A	Badkamer	4.40
413	Legering 2P	17.19
414	Berging Algemeen	5.23
415A	Badkamer	2.55
415	Legering 1P	16.52
416A	Badkamer	2.55
416	Legering 1P	16.52
417	Legering 1P	16.52
417A	Badkamer	2.55
418A	Badkamer	2.55
418	Legering 1P	16.52
419	Legering 1P	16.14
419A	Badkamer	2.55
420A	Badkamer	2.55
420	Legering 1P	16.14
421A	Badkamer	2.55
421	Legering 1P	16.51
422A	Badkamer	2.55
422	Legering 1P	16.51
423A	Badkamer	2.55
423	Legering 1P	16.51
424	Berging Algemeen	5.57
425	Meterkast	1.21
426	Trappenhuis	10.82
427	Pantry	5.89
430	Liftschacht	4.01

Legenda

- Brandslanghaspel
- Vluchtrichting rechtdoor of naar boven
- Vluchtrichting linksaf
- Vluchtrichting rechtsaf
- Afhefepunt droge stijgleiding
- Tweezijdig brandwerend
- Tweezijdig brandwerend / zelfsluitend
- Sleutelvrije ontsluiting
- Brandweertift
- Verkeersruimte
- Vluchtroute
- Brand compartimentscheiding 30 min. WBDO
- Brand compartimentscheiding 60 min. WBDO
- Bescherm subbrandcompartiment scheiding 30 min. WBDO
- Noodverlichting
- BC5 - 2m² (Overige gebruiksfunctie)
- BC6 - 11m² (Overige gebruiksfunctie)
- BC7 - 6m² (Overige gebruiksfunctie)
- BC8 - 142m² (Logiesfunctie)
- BC9 - 104m² (Logiesfunctie)
- BC10 - 101m² (Logiesfunctie)
- BC13 - 6m² (Overige gebruiksfunctie)
- BC14 - 1m² (Overige gebruiksfunctie)
- BC15 - 0m² (Overige gebruiksfunctie)
- BC16 - 1m² (Overige gebruiksfunctie)
- Extra beschermde vluchtroute

Gemeente Breda

Bijlage 7 bij besluit
2017/2986-V1

V&V

Bouwlaag gegevens:	Bescherm Sub-Brandcompartiment:
H. vloer boven meestniveau: 12040 mm	WBDO Vloer = 30 minuten
Gebruiksoppervlakte: 563.72 m²	WBDO Platfond = 30 minuten
Maximaal aantal personen: 18	WBDO Wanden = 30 minuten

De aantallen personen (achter de ruimte-benaming) zijn gebaseerd op een interne
Oeffensienorm. De maximale aantallen personen zijn opgenomen in de aanvraag en
in het blok "Bouwlaag gegevens".

Brandveilig Gebruik

4 - 4e Verdieping
3 - Legering
50B05 - TRIP VAN ZOUDTLANDTKAZERNE

Schaal: 1:100 (A1)
Datum: 19 december 2017



Rijkswaagbedrijf
Hoeveel aan de toelating van deze vaaggegevens de uiterste zorg is besteed, aanvaard het
Rijkswaagbedrijf geen enkele aansprakelijkheid voor eventuele fouten, onvolledigheden of onvol-
komenheden, noch voor de gevolgen hiervan. Aan deze gegevens kunnen geen rechten worden ontleend.
© Ministerie van Binnenlandse Zaken en Koninkrijksrelaties