


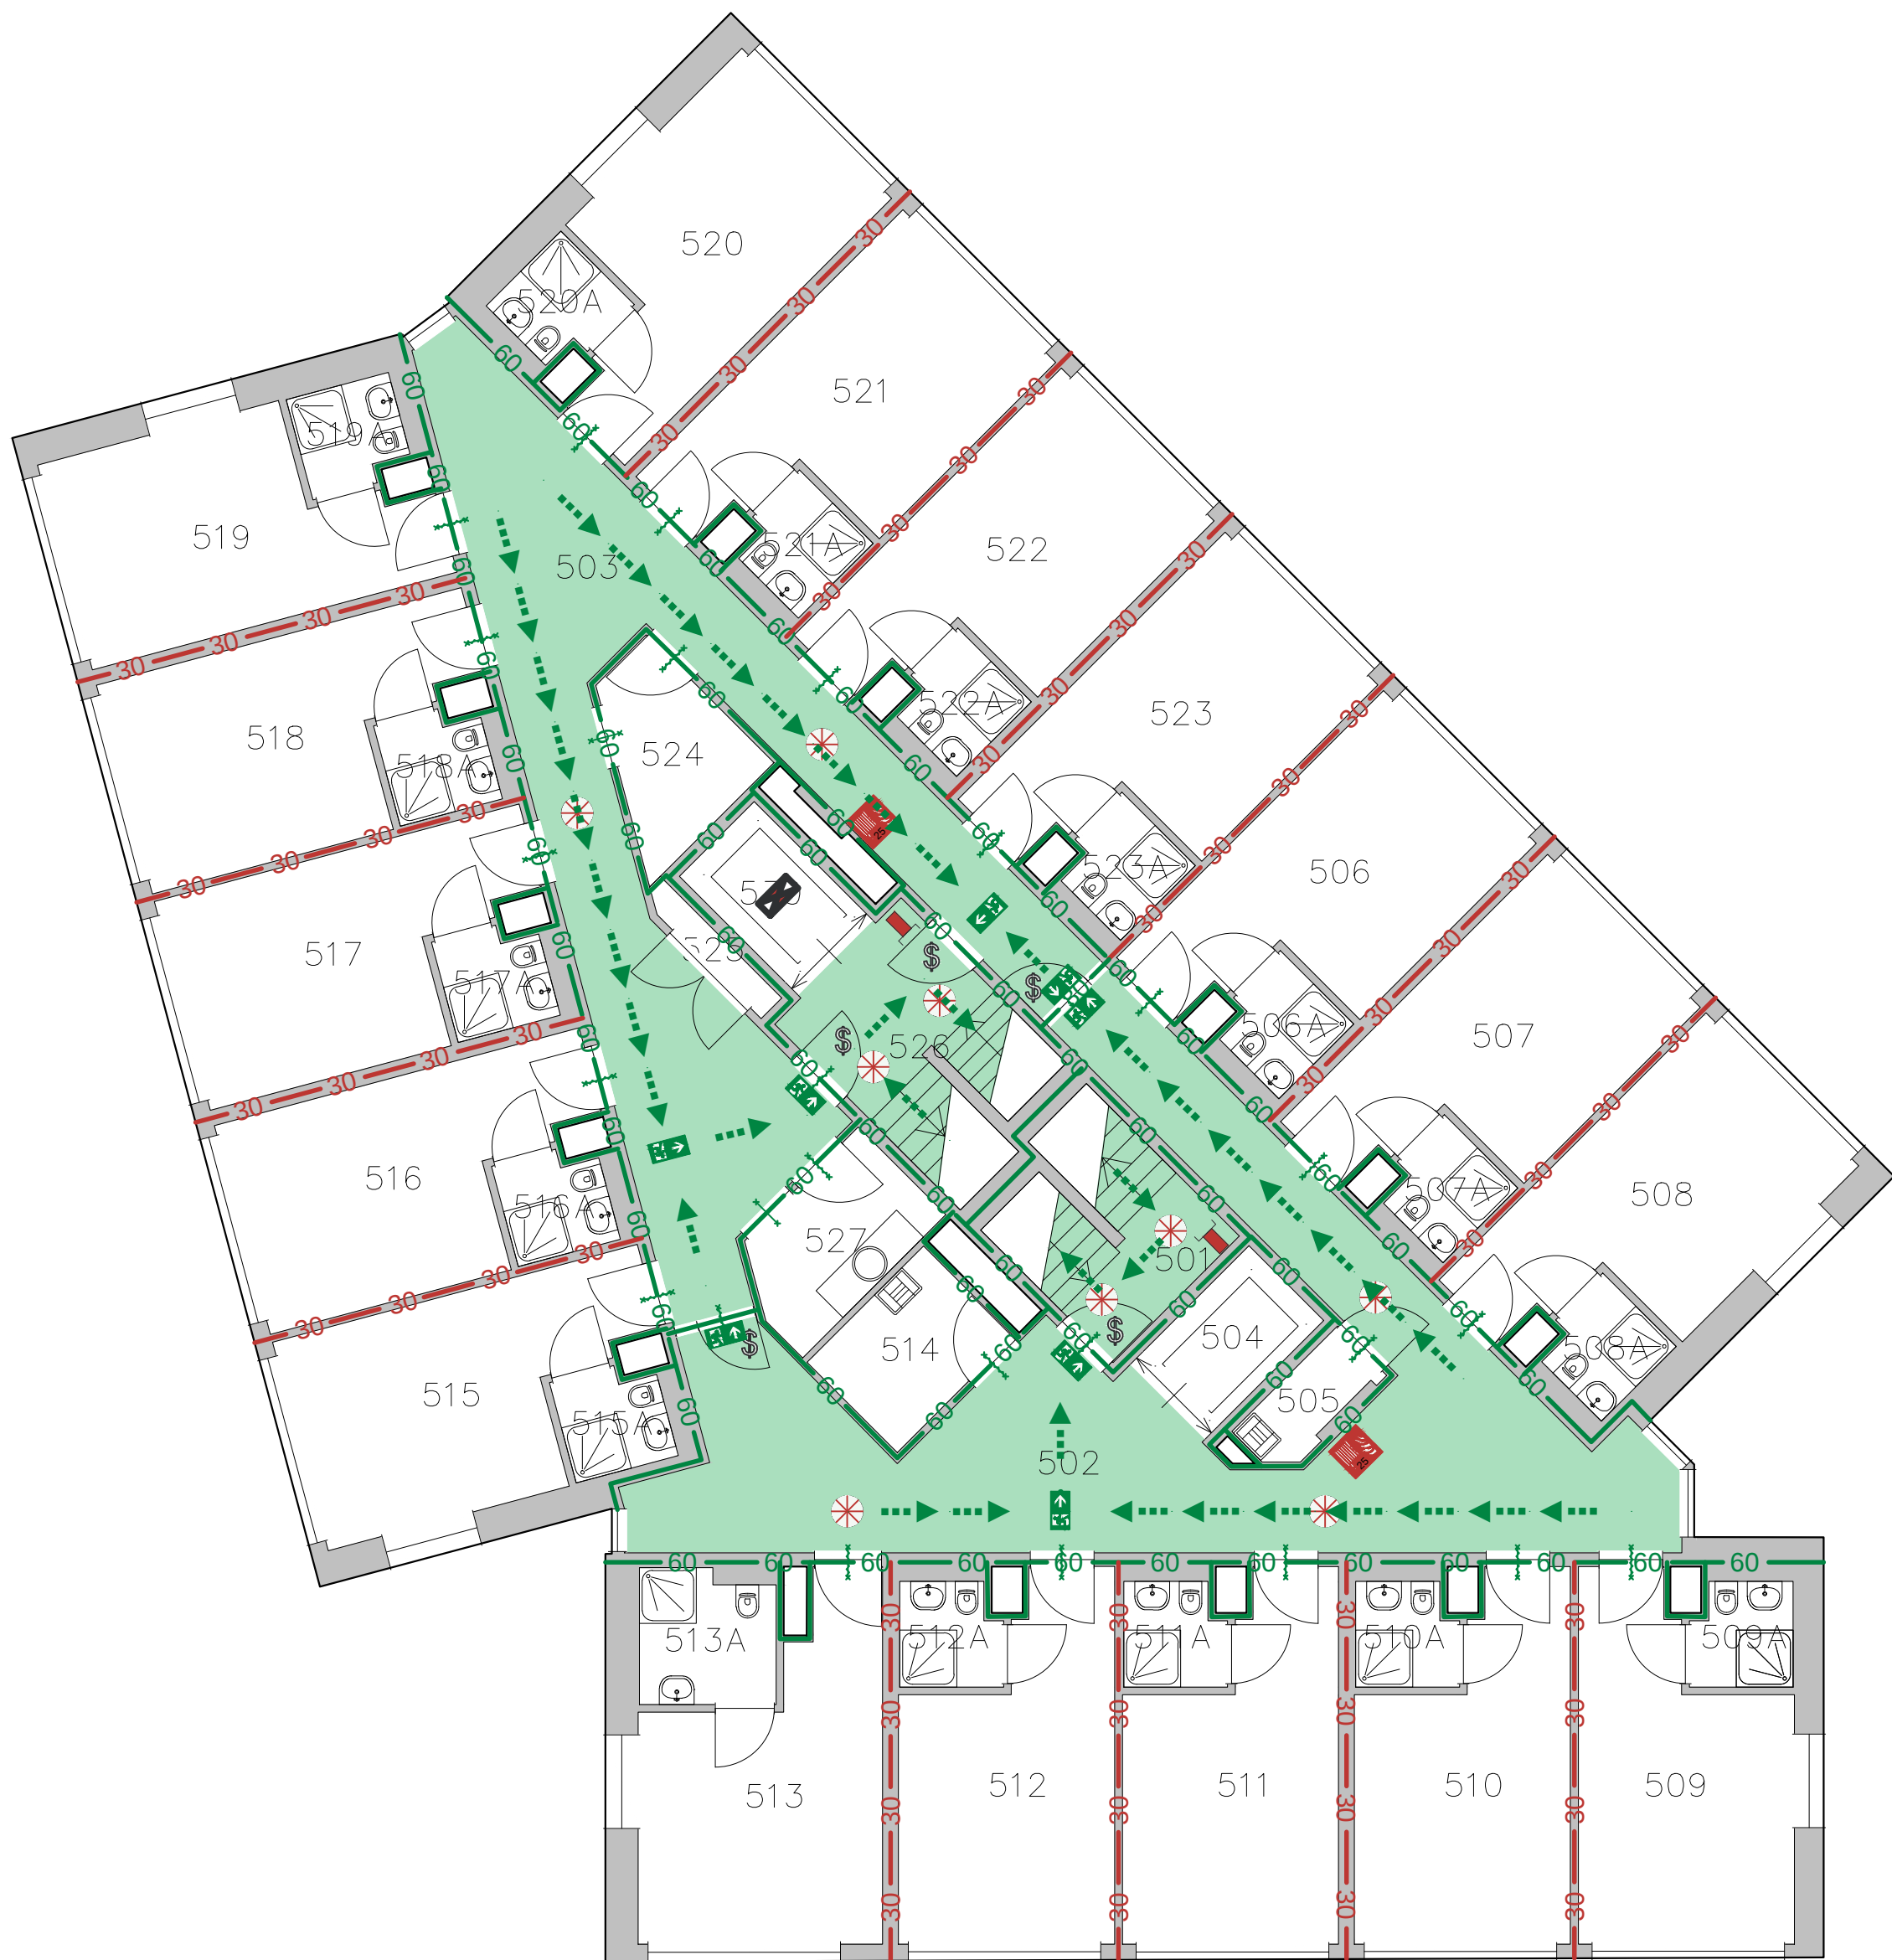

Ruimte	Functie	Opp.
501	Trappenhuis	8.57
502	Gang	50.49
503	Gang	44.65
504	Liftschacht	4.01
505	Kast Schoonmaakdienst	2.36
506	Legering 1P	16.51
506A	Badkamer	2.55
507A	Badkamer	2.55
507	Legering 1P	16.51
508A	Badkamer	2.55
508	Legering 1P	16.51
509A	Badkamer	2.55
509	Legering 1P	16.51
510A	Badkamer	2.55
510	Legering 1P	16.52
511A	Badkamer	2.55
511	Legering 1P	16.52
512	Legering 1P	16.52
512A	Badkamer	2.55
513A	Badkamer	4.40
513	Legering 2P	17.19
514	Wasruimte Textiel	5.23
515	Legering 1P	16.52
515A	Badkamer	2.55
516A	Badkamer	2.55
516	Legering 1P	16.52
517A	Badkamer	2.55
517	Legering 1P	16.52
518A	Badkamer	2.55
518	Legering 1P	16.52
519	Legering 1P	16.14
519A	Badkamer	2.55
520	Legering 1P	16.14
520A	Badkamer	2.55
521	Legering 1P	16.51
521A	Badkamer	2.55
522A	Badkamer	2.55
522	Legering 1P	16.51
523	Legering 1P	16.51
523A	Badkamer	2.55
524	Berging Algemeen	5.57
525	Meterkast	1.21
526	Trappenhuis	10.82
527	Pantry	5.89
530	Liftschacht	4.01

Legenda

- Brandslanghaspel
- Vluchtrichting rechtdoor of naar boven
- Vluchtrichting linksaf
- Vluchtrichting rechtsaf
- Afhamepunt droge stijgleiding
- Tweezijdig brandwerend
- Tweezijdig brandwerend / zelfsluitend
- Sleutelvrije ontsluiting
- Brandweertift
- Verkeersruimte
- Vluchtroute
- Brand compartimentscheiding 30 min. WBDO
- Brand compartimentscheiding 60 min. WBDO
- Bescherm subbrandcompartiment scheiding 30 min. WBDO
- Noodverlichting
- BC5 - 2m² (Overige gebruiksfunctie)
- BC6 - 11m² (Overige gebruiksfunctie)
- BC7 - 6m² (Overige gebruiksfunctie)
- BC8 - 142m² (Logiesfunctie)
- BC9 - 104m² (Logiesfunctie)
- BC10 - 101m² (Logiesfunctie)
- BC13 - 6m² (Overige gebruiksfunctie)
- BC14 - 1m² (Overige gebruiksfunctie)
- BC15 - 0m² (Overige gebruiksfunctie)
- BC16 - 1m² (Overige gebruiksfunctie)
- Extra beschermde vluchtroute



Bijlage 8 bij besluit
2017/2986-V1

V&V

Bouwlaag gegevens:	Bescherm Sub-Brandcompartiment:
H. vloer boven meestniveau: 15050 mm	WBDO Vloer = 30 minuten
Gebruiksoppervlakte: 563.72 m²	WBDO Plafond = 60 minuten
Maximaal aantal personen: 18	WBDO Wanden = 30 minuten

De aantallen personen (achter de ruimte-benaming) zijn gebaseerd op een interne
Oeffensienorm. De maximale aantallen personen zijn opgenomen in de aanvraag en
in het blok "Bouwlaag gegevens".

Brandveilig Gebruik

5 - 5e Verdieping
3 - Legering
50B05 - TRIP VAN ZOUDTLANDTKAZERNE

Schaal: 1:100 (A1)
Datum: 19 december 2017



Rijkswaagbedrijf
Hoewel aan de toelating van deze vaaggegevens de uiterste zorg is besteed, aanvaardt het
Rijkswaagbedrijf geen enkele aansprakelijkheid voor overname fouten, onvolledigheden of onvol-
komenheden, noch voor de gevolgen hiervan. Aan deze gegevens kunnen geen rechten worden ontleend.
© Ministerie van Binnenlandse Zaken en Koninkrijksrelaties

