
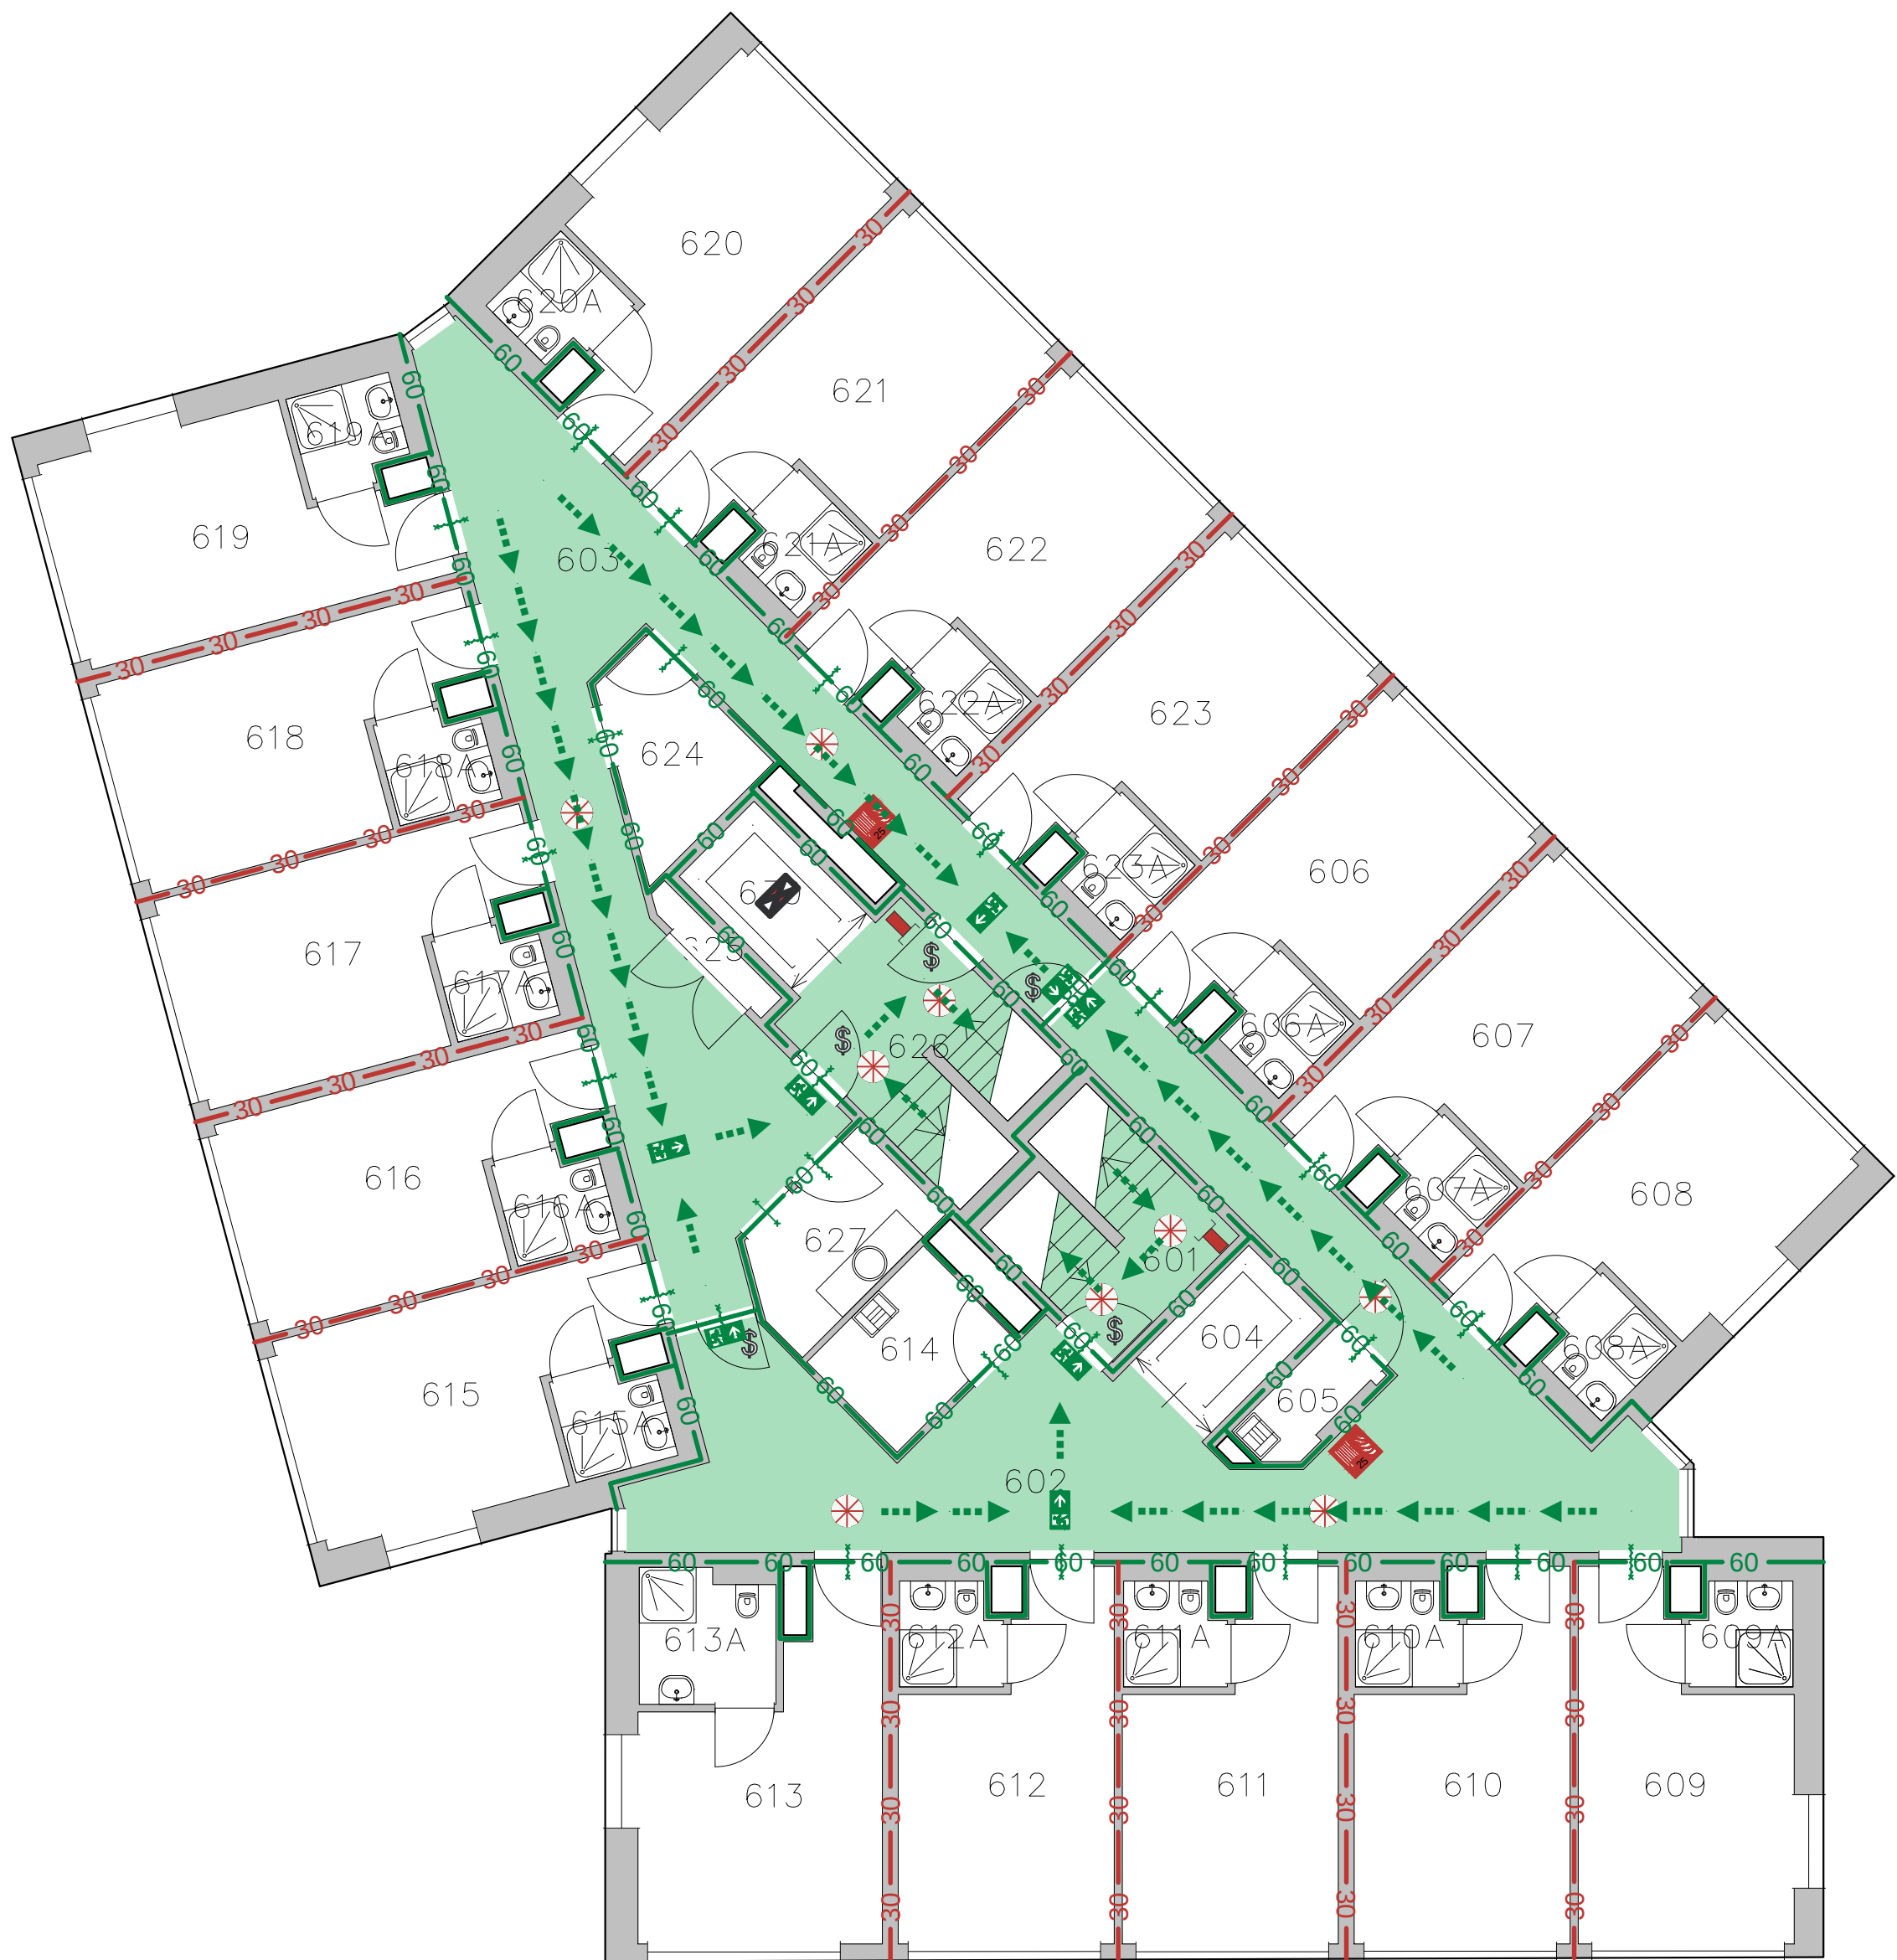


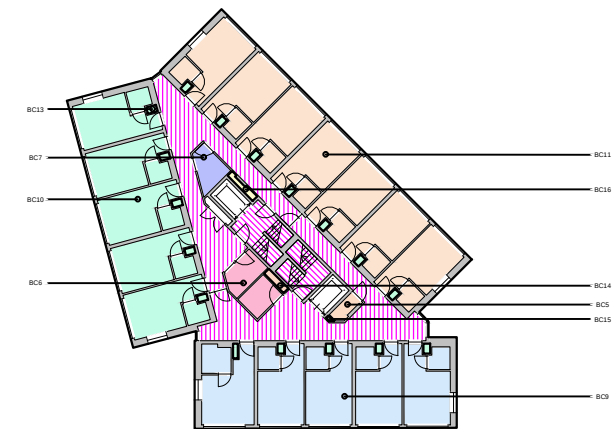

Ruimte	Functie	Opp.
601	Trappenhuis	8.57
602	Gang	50.49
603	Gang	44.65
604	Liftschacht	4.01
605	Kast Schoonmaakdienst	2.36
606A	Badkamer	2.55
606	Legering 1P	16.51
607	Legering 1P	16.51
607A	Badkamer	2.55
608A	Badkamer	2.55
608	Legering 1P	16.51
609A	Badkamer	2.55
609	Legering 1P	16.51
610	Legering 1P	16.52
610A	Badkamer	2.55
611A	Badkamer	2.55
611	Legering 1P	16.52
612A	Badkamer	2.55
612	Legering 1P	16.52
613	Legering 2P	17.19
613A	Badkamer	4.40
614	Berging Algemeen	5.23
615	Legering 1P	16.52
615A	Badkamer	2.55
616A	Badkamer	2.55
616	Legering 1P	16.52
617A	Badkamer	2.55
617	Legering 1P	16.52
618	Legering 1P	16.52
618A	Badkamer	2.55
619A	Badkamer	2.55
619	Legering 1P	16.14
620	Legering 1P	16.14
620A	Badkamer	2.55
621	Legering 1P	16.51
621A	Badkamer	2.55
622A	Badkamer	2.55
622	Legering 1P	16.51
623A	Badkamer	2.55
623	Legering 1P	16.51
624	Berging Algemeen	5.57
625	Meterkast	1.18
626	Trappenhuis	10.82
627	Pantry	5.89
630	Liftschacht	4.01

Legenda

- Brandslanghaspel
- Vluchtrichting rechtdoor of naar boven
- Vluchtrichting linksaf
- Vluchtrichting rechtsaf
- Afheimpunt droge stijgleiding
- Tweezijdig brandwerend
- Tweezijdig brandwerend / zelfslutend
- Sleutelvrije ontsluiting
- Brandweertift
- Verkeersruimte
- Vluchtroute
- Brand compartimentscheiding 30 min. WBDBO
- Brand compartimentscheiding 60 min. WBDBO
- Bescherm subbrandcompartiment scheiding 30 min. WBDBO
- Noodverlichting
- BC5 - 2m² (Overige gebruiksfunctie)
- BC6 - 11m² (Overige gebruiksfunctie)
- BC7 - 6m² (Overige gebruiksfunctie)
- BC9 - 104m² (Logiesfunctie)
- BC10 - 101m² (Logiestunctie)
- BC11 - 142m² (Logiestunctie)
- BC13 - 6m² (Overige gebruiksfunctie)
- BC14 - 1m² (Overige gebruiksfunctie)
- BC15 - 0m² (Overige gebruiksfunctie)
- BC16 - 1m² (Overige gebruiksfunctie)
- Extra beschermde vluchtroute

Gemeente Breda
Bijlage 9 bij besluit
2017/2986-V1

V&V

Bouwlaag gegevens:	Bescherm Sub-Brandcompartiment:
H. vloer boven meestniveau: 18060 mm	WBDBO Vloer = 60 minuten
Gebruiksoppervlakte: 563.72 m2	WBDBO Platfond = 30 minuten
Maximaal aantal personen: 18	WBDBO Wanden = 30 minuten

De aantallen personen (achter de ruimte-benaming) zijn gebaseerd op een interne
Oeffensienorm. De maximale aantallen personen zijn opgenomen in de aanvraag en
in het blok "Bouwlaag gegevens".

Brandveilig Gebruik

6 - 6e Verdieping
3 - Legering
50B05 - TRIP VAN ZOUDTLANDTKAZERNE

Schaal: 1:100 (A1)
Datum: 19 december 2017



Rijkswaagbedrijf
Hoewel aan de toelichting van deze vaaggegevens de uiterste zorg is besteed, aanvaard het
Rijkswaagbedrijf geen enkele aansprakelijkheid voor overname fouten, onduidelijkheden of onvol-
komenheden, noch voor de gevolgen hiervan. Aan deze gegevens kunnen geen rechten worden ontleend.
© Ministerie van Binnenlandse Zaken en Koninkrijksrelaties