


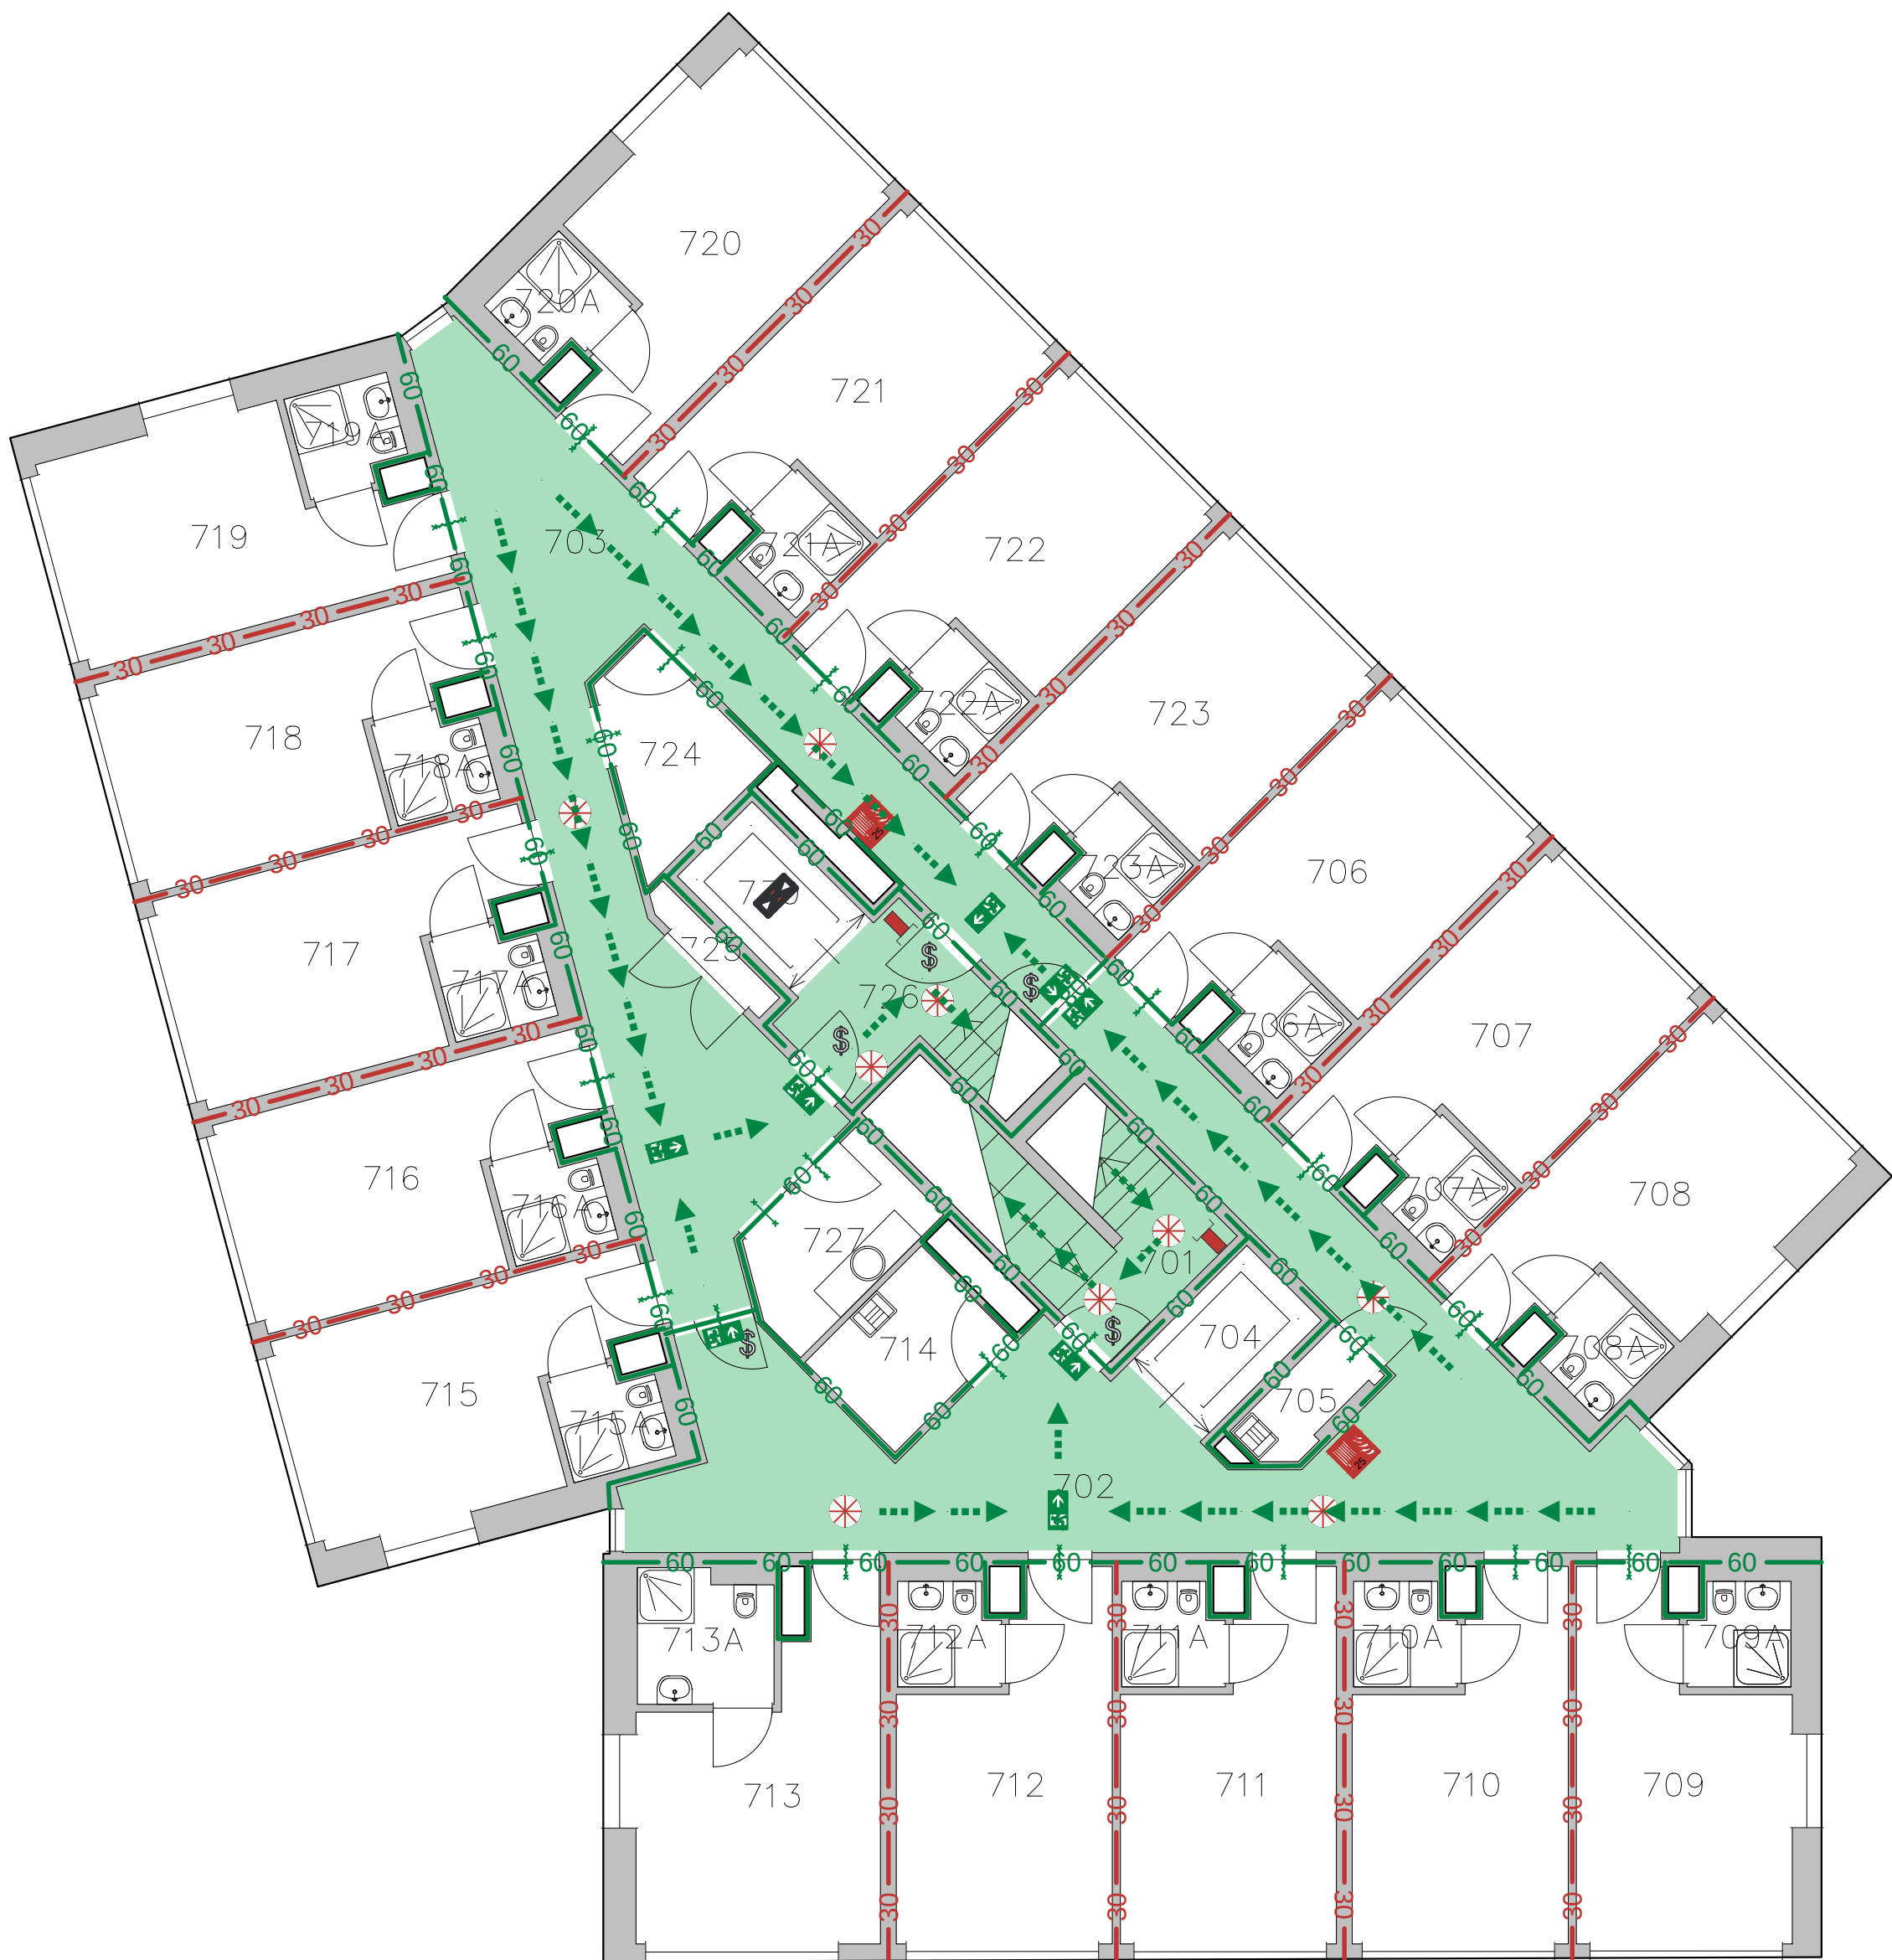

Ruimte	Functie	Opp.
701	Trappenhuis	11.98
702	Gang	50.49
703	Gang	44.65
704	Liftschacht	4.01
705	Kast Schoonmaakdienst	2.36
706A	Badkamer	2.55
706	Legering 1P	16.51
707A	Badkamer	2.55
707	Legering 1P	16.51
708A	Badkamer	2.55
708	Legering 1P	16.51
709A	Badkamer	2.55
709	Legering 1P	16.51
710A	Badkamer	2.55
710	Legering 1P	16.52
711A	Badkamer	2.55
711	Legering 1P	16.52
712	Legering 1P	16.52
712A	Badkamer	2.55
713	Legering 2P	17.19
713A	Badkamer	4.40
714	Strijkruimte	5.23
715A	Badkamer	2.55
715	Legering 1P	16.52
716A	Badkamer	2.55
716	Legering 1P	16.52
717A	Badkamer	2.55
717	Legering 1P	16.52
718	Legering 1P	16.52
718A	Badkamer	2.55
719	Legering 1P	16.14
719A	Badkamer	2.55
720A	Badkamer	2.55
720	Legering 1P	16.14
721A	Badkamer	2.55
721	Legering 1P	16.51
722	Legering 1P	16.51
722A	Badkamer	2.55
723A	Badkamer	2.55
723	Legering 1P	16.51
724	Berging Algemeen	5.57
725	Meterkast	1.18
726	Trappenhuis	7.68
727	Pantry	5.89
730	Liftschacht	4.01

Legenda

- Brandslanghaspel
- Vluchtrichting rechtdoor of naar boven
- Vluchtrichting linksaf
- Vluchtrichting rechtsaf
- Afhamepunt droge stijgleiding
- Tweezijdig brandwerend
- Tweezijdig brandwerend / zelfslutend
- Sleutelvrije ontsluiting
- Brandweertift
- Verkeersruimte
- Vluchtroute
- Brand compartimentscheiding 30 min. WBDBO
- Brand compartimentscheiding 60 min. WBDBO
- Bescherm subbrandcompartiment scheiding 30 min. WBDBO
- Noodverlichting
- BC5 - 2m² (Overige gebruiksfunctie)
- BC6 - 11m² (Overige gebruiksfunctie)
- BC7 - 6m² (Overige gebruiksfunctie)
- BC9 - 104m² (Logiesfunctie)
- BC10 - 101m² (Logiesfunctie)
- BC11 - 142m² (Logiesfunctie)
- BC13 - 6m² (Overige gebruiksfunctie)
- BC14 - 1m² (Overige gebruiksfunctie)
- BC15 - 0m² (Overige gebruiksfunctie)
- BC16 - 1m² (Overige gebruiksfunctie)
- Extra beschermde vluchtroute

Gemeente Breda

Bijlage 10 bij besluit
2017/2986-V1

V&V

Bouwlaag gegevens:	Bescherm Sub-Brandcompartiment:
H. vloer boven meestniveau: 21070 mm	WBDBO Vloer = 30 minuten
Gebruiksovervalste: 563.72 m2	WBDBO Plafond = 60 minuten
Maximaal aantal personen: 18	WBDBO Wanden = 30 minuten

De aantallen personen (achter de ruimte-benaming) zijn gebaseerd op een interne
Oeffensienorm. De maximale aantallen personen zijn opgenomen in de aanvraag en
in het blok "Bouwlaag gegevens".

Brandveilig Gebruik

7 - 7e Verdieping
3 - Legering
50B05 - TRIP VAN ZOUDTLANDTKAZERNE

Schaal: 1:100 (A1)
Datum: 19 december 2017



Rijksvastgoedbedrijf
Hoewel aan de totstandkoming van deze vastgoedgegevens de uiterste zorg is besteed, aanvaardt het
Rijksvastgoedbedrijf geen enkele aansprakelijkheid voor eventuele fouten, onvolledigheden of onvol-
komenheden, noch voor de gevolgen hiervan. Aan deze gegevens kunnen geen rechten worden ontleend.
© Ministerie van Binnenlandse Zaken en Koninkrijksrelaties

