


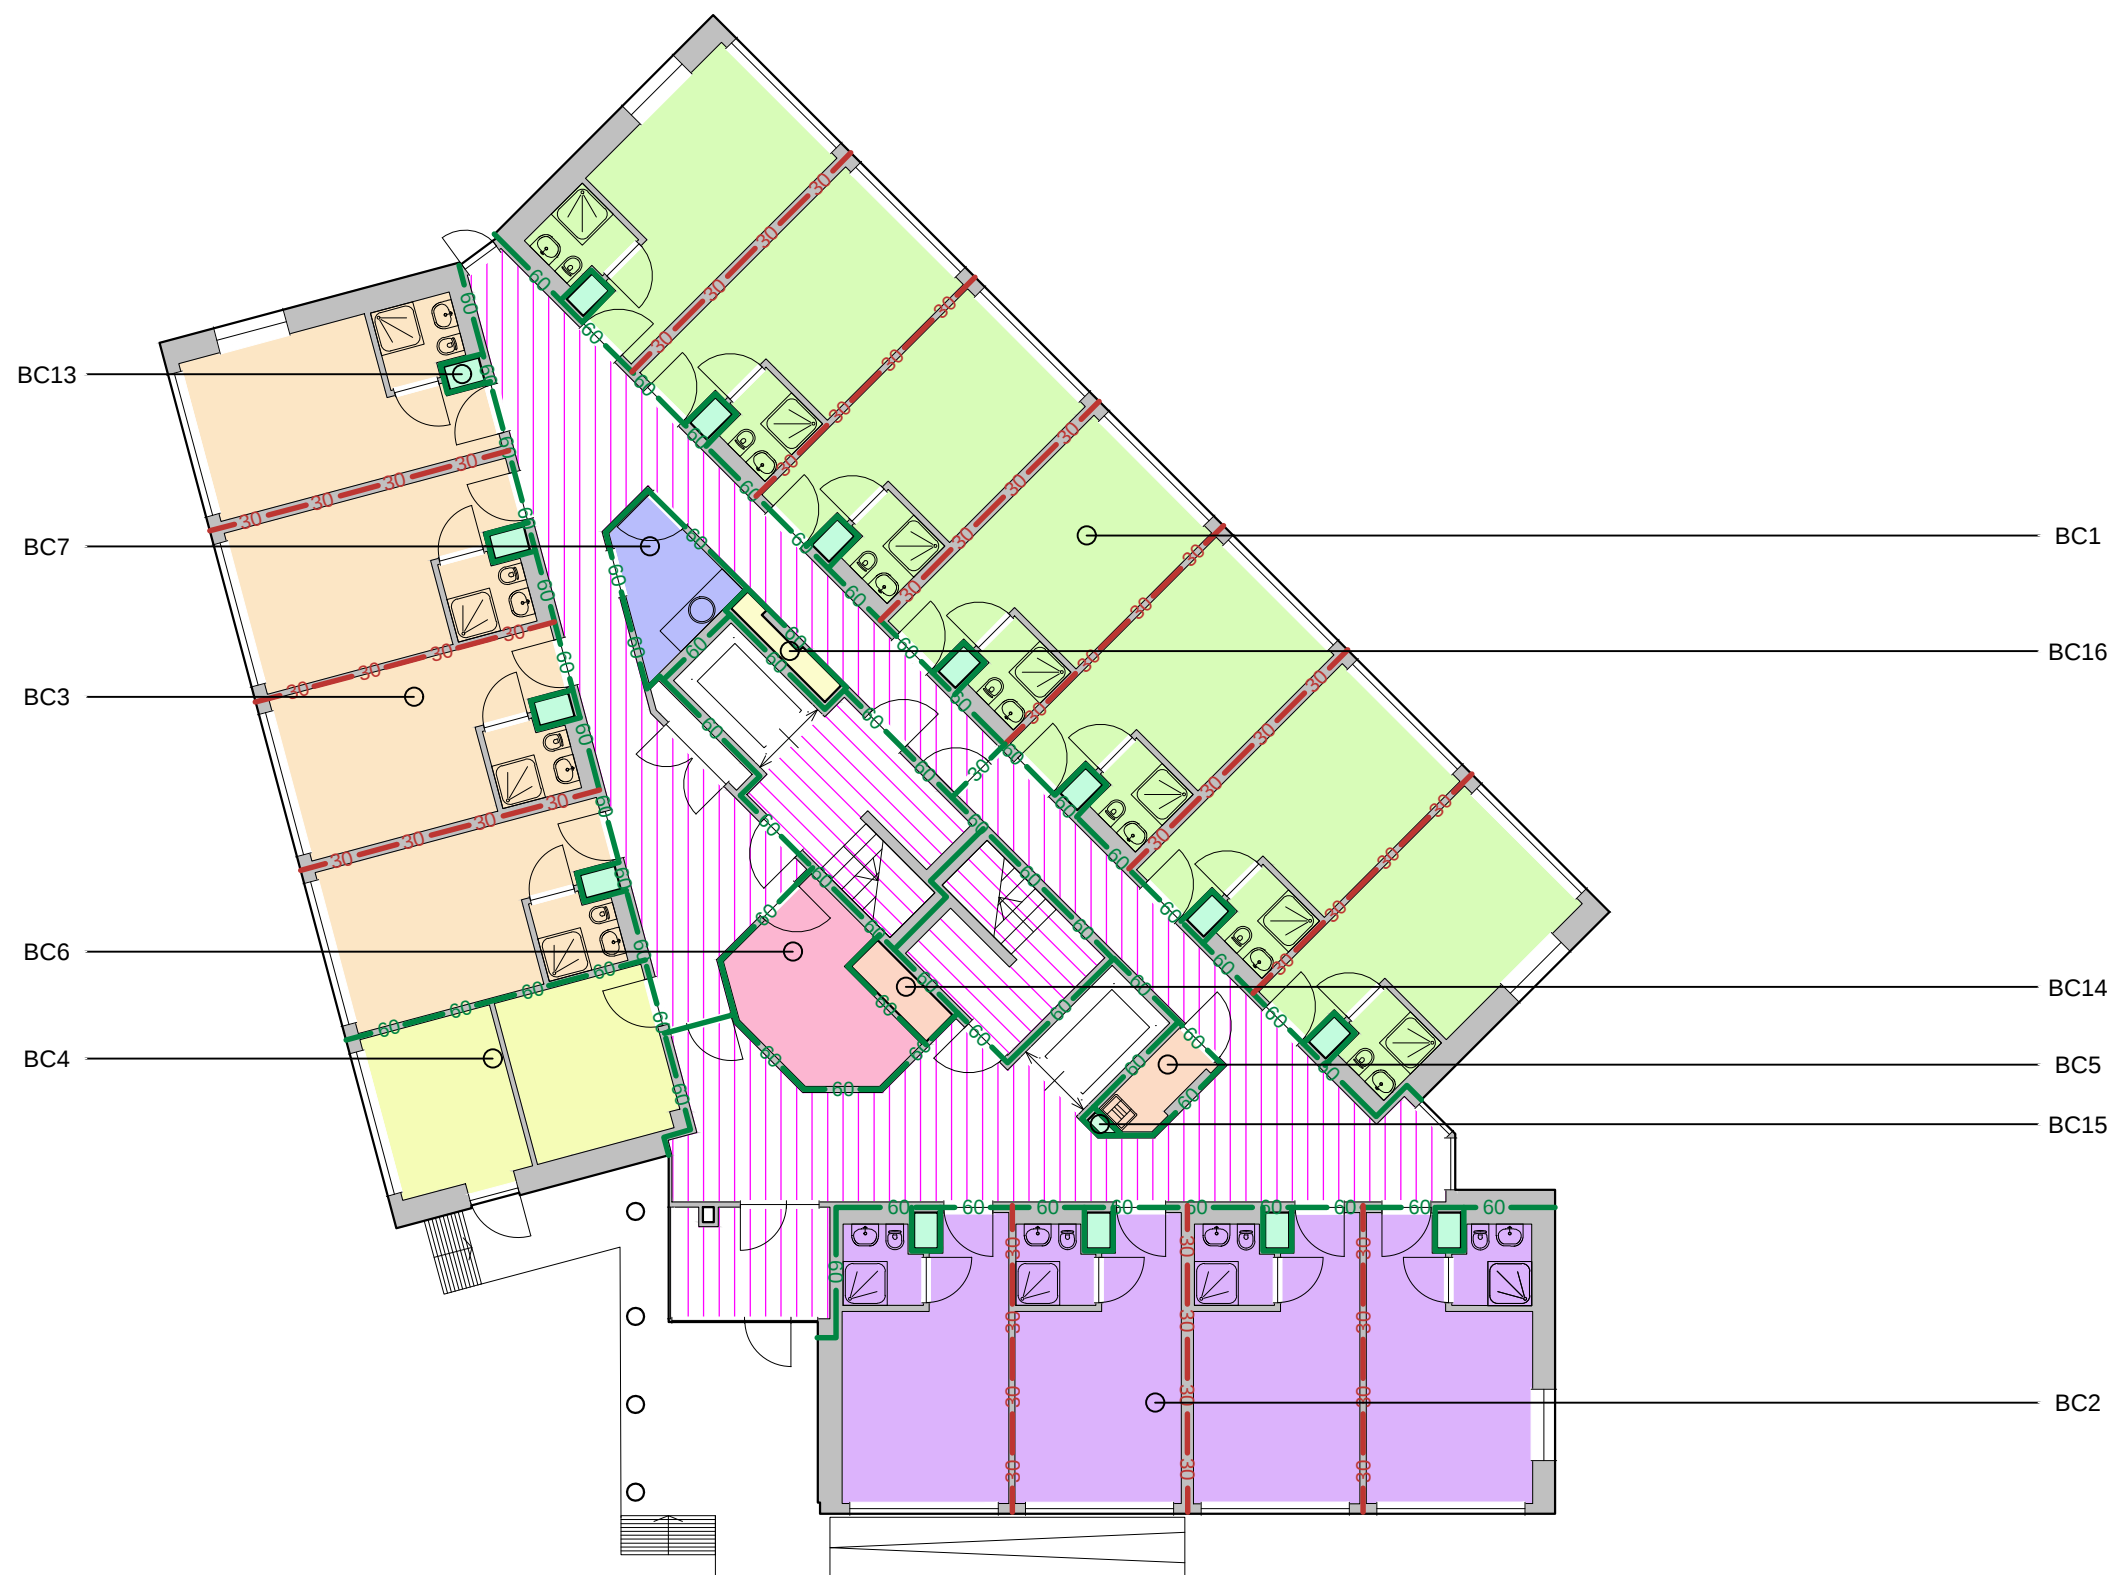

Legenda

- BC1 - 142m² (Logiesfunctie)
- BC2 - 81m² (Logiesfunctie)
- BC3 - 81m² (Logiesfunctie)
- BC4 - 21m² (Overige gebruiksfunctie)
- BC5 - 2m² (Overige gebruiksfunctie)
- BC6 - 10m² (Overige gebruiksfunctie)
- BC7 - 5m² (Overige gebruiksfunctie)
- BC13 - 5m² (Overige gebruiksfunctie)
- BC14 - 2m² (Overige gebruiksfunctie)
- BC15 - 0m² (Overige gebruiksfunctie)
- BC16 - 1m² (Overige gebruiksfunctie)
- Extra beschermde vluchtroute
- 30 Brand compartimentscheiding 30 min. WBDBO
- 60 Brand compartimentscheiding 60 min. WBDBO
- 30 Beschermde subbrandcompartiment scheiding 30 min. WBDBO

Beschermde Sub-Brandcompartiment:	
WBDBO Vloer	= 30 minuten
WBDBO Plafond	= 30 minuten
WBDBO Wanden	= 30 minuten

Brandcompartimentering

0 - Begane grond
 3 - Legering
 50B05 - TRIP VAN ZOUDTLANDTKAZERNE

Schaal: 1:nvt (A3)
 Datum: 19 december 2017

 Gemeente Breda

Bijlage 12 bij besluit
 2017/2986-V1

V&V

 Rijksvastgoedbedrijf
 Ministerie van Binnenlandse Zaken en
 Koninkrijksrelaties

Rijksvastgoedbedrijf
 Hoewel aan de totstandkoming van deze vastgoedgegevens de uiterste zorg is besteed, aanvaardt het
 Rijksvastgoedbedrijf geen enkele aansprakelijkheid voor eventuele fouten, onduidelijkheden of onvol-
 komenheden, noch voor de gevolgen hiervan. Aan deze gegevens kunnen geen rechten worden ontleend.
 © Ministerie van Binnenlandse Zaken en Koninkrijksrelaties