


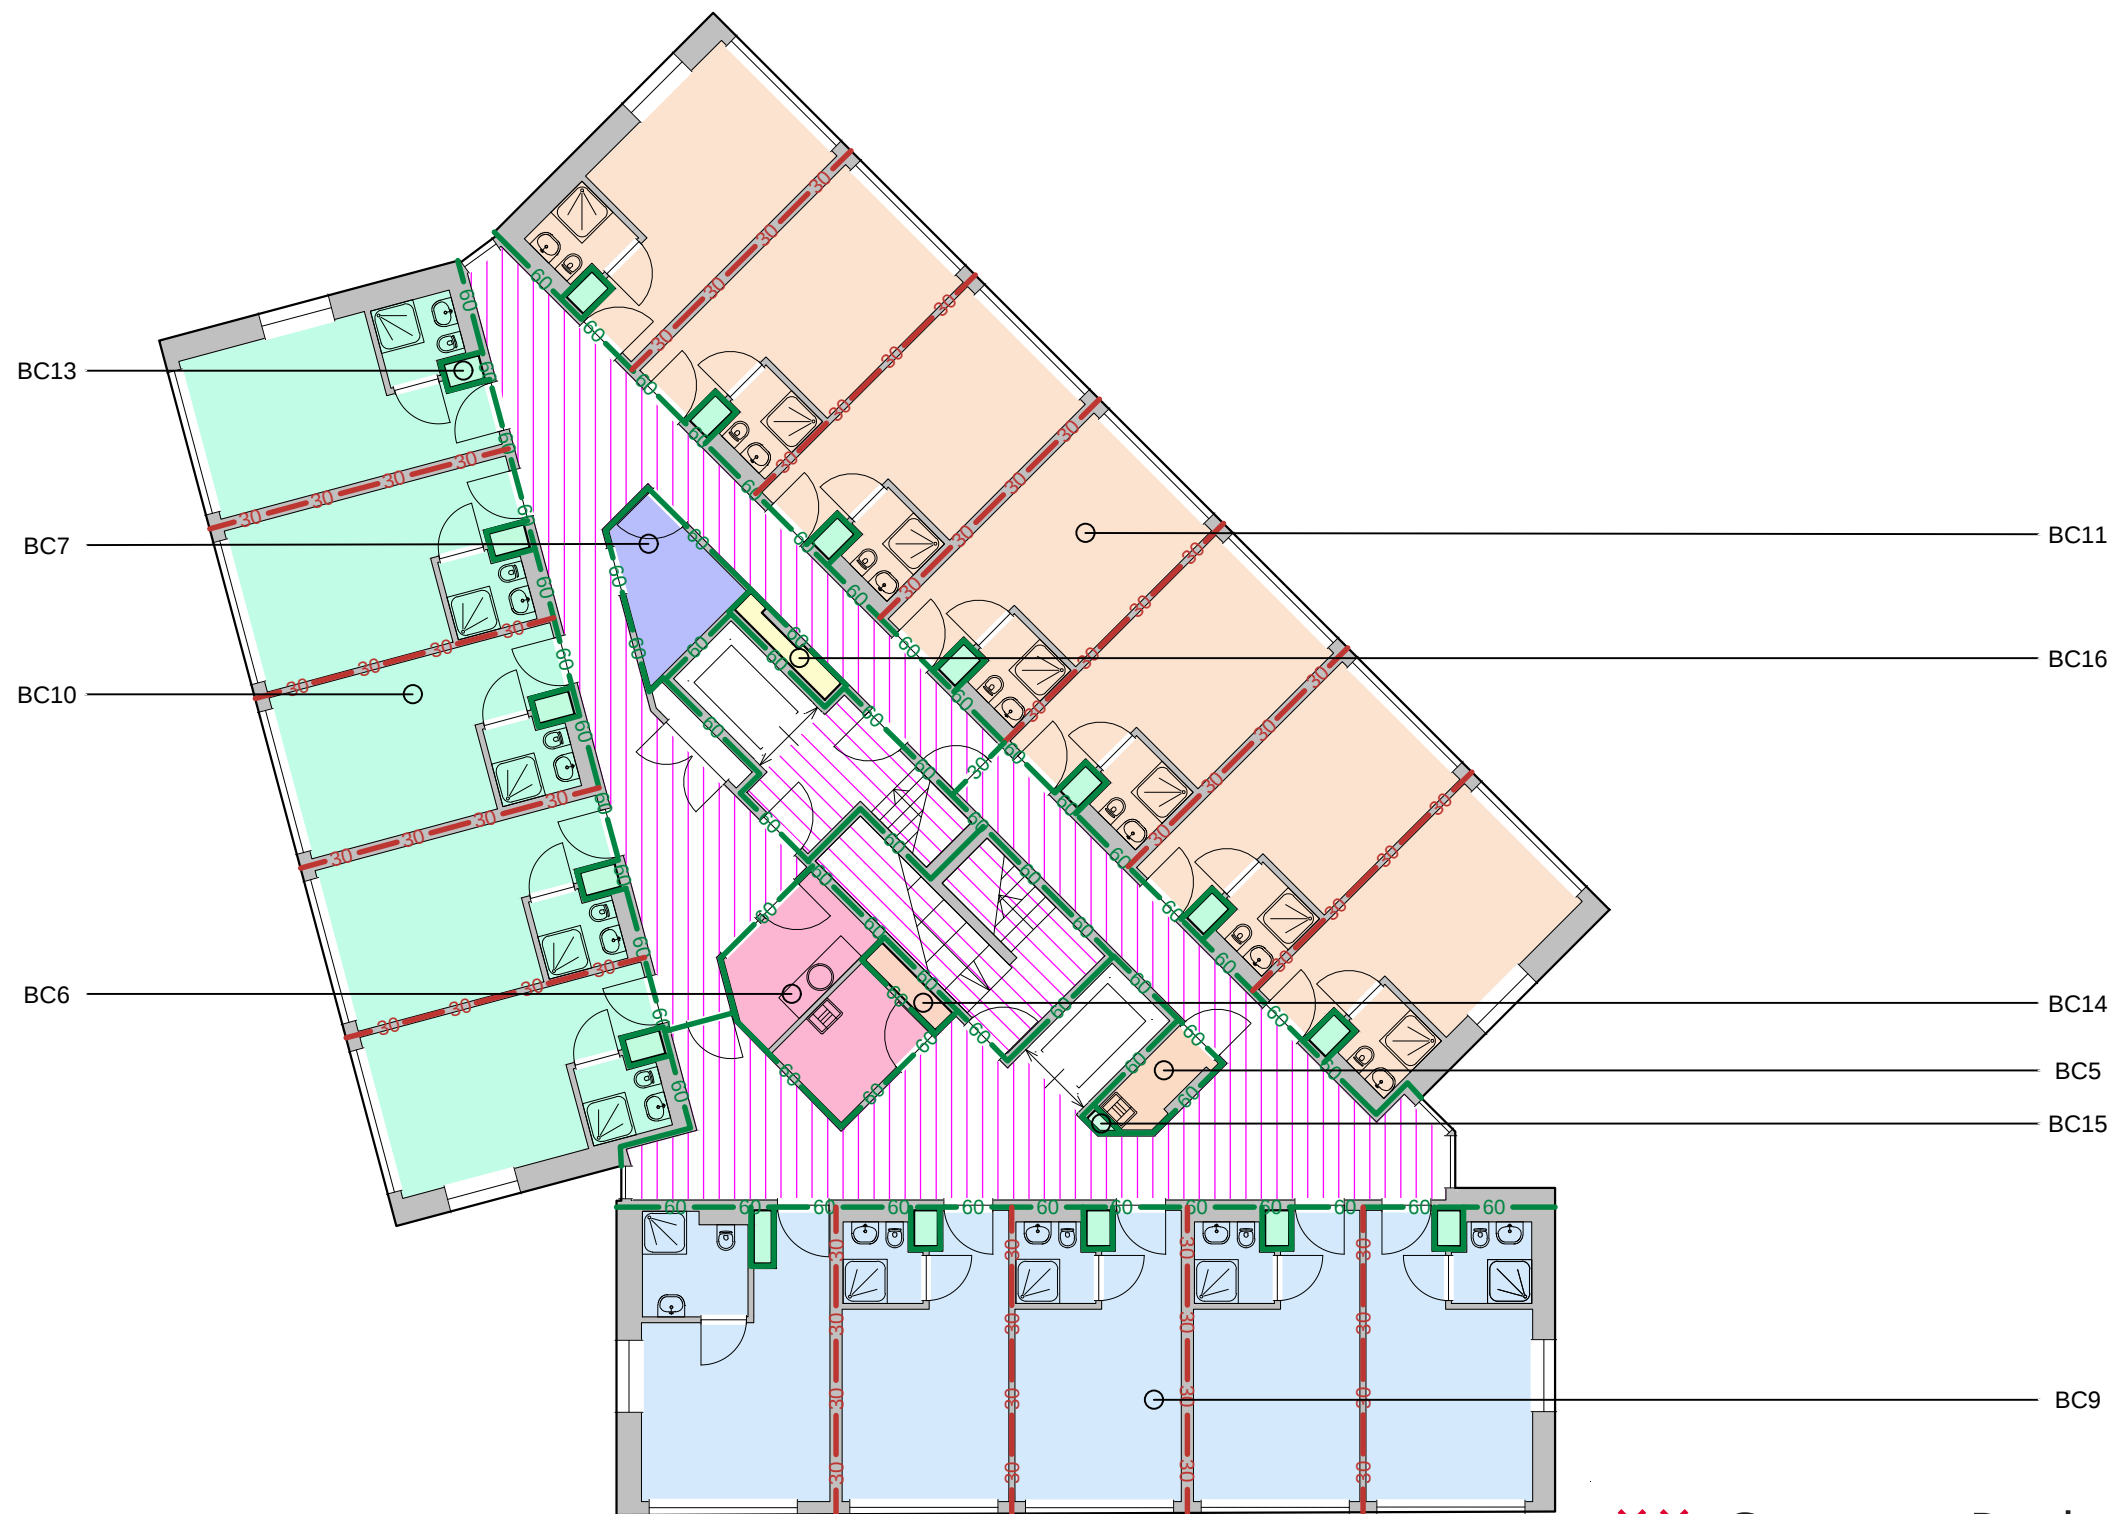

Gemeente Breda

Bijlage 19 bij besluit  
2017/2986-V1

V&V

## Legenda

- BC5 - 2m<sup>2</sup> (Overige gebruiksfunctie)
- BC6 - 11m<sup>2</sup> (Overige gebruiksfunctie)
- BC7 - 6m<sup>2</sup> (Overige gebruiksfunctie)
- BC9 - 104m<sup>2</sup> (Logiesfunctie)
- BC10 - 101m<sup>2</sup> (Logiesfunctie)
- BC11 - 142m<sup>2</sup> (Logiesfunctie)
- BC13 - 6m<sup>2</sup> (Overige gebruiksfunctie)
- BC14 - 1m<sup>2</sup> (Overige gebruiksfunctie)
- BC15 - 0m<sup>2</sup> (Overige gebruiksfunctie)
- BC16 - 1m<sup>2</sup> (Overige gebruiksfunctie)
- Extra beschermde vluchtroute
- Brand compartimentscheiding 30 min. WBDBO
- Brand compartimentscheiding 60 min. WBDBO
- Beschermd subbrandcompartiment scheiding 30 min. WBDBO

| Beschermd Sub-Brandcompartiment: |              |
|----------------------------------|--------------|
| WBDBO Vloer                      | = 30 minuten |
| WBDBO Plafond                    | = 60 minuten |
| WBDBO Wanden                     | = 30 minuten |

## Brandcompartimentering

7 - 7e Verdieping  
3 - Legering  
50B05 - TRIP VAN ZOUDTLANDTKAZERNE

Schaal: 1:nvt (A3)  
Datum: 19 december 2017



Rijksvastgoedbedrijf  
Ministerie van Binnenlandse Zaken en  
Koninkrijksrelaties

Rijksvastgoedbedrijf  
Hoewel aan de totstandkoming van deze vastgoedgegevens de uiterste zorg is besteed, aanvaardt het Rijksvastgoedbedrijf geen enkele aansprakelijkheid voor eventuele fouten, onduidelijkheden of onvolkomenheden, noch voor de gevolgen hiervan. Aan deze gegevens kunnen geen rechten worden ontleend.  
© Ministerie van Binnenlandse Zaken en Koninkrijksrelaties