


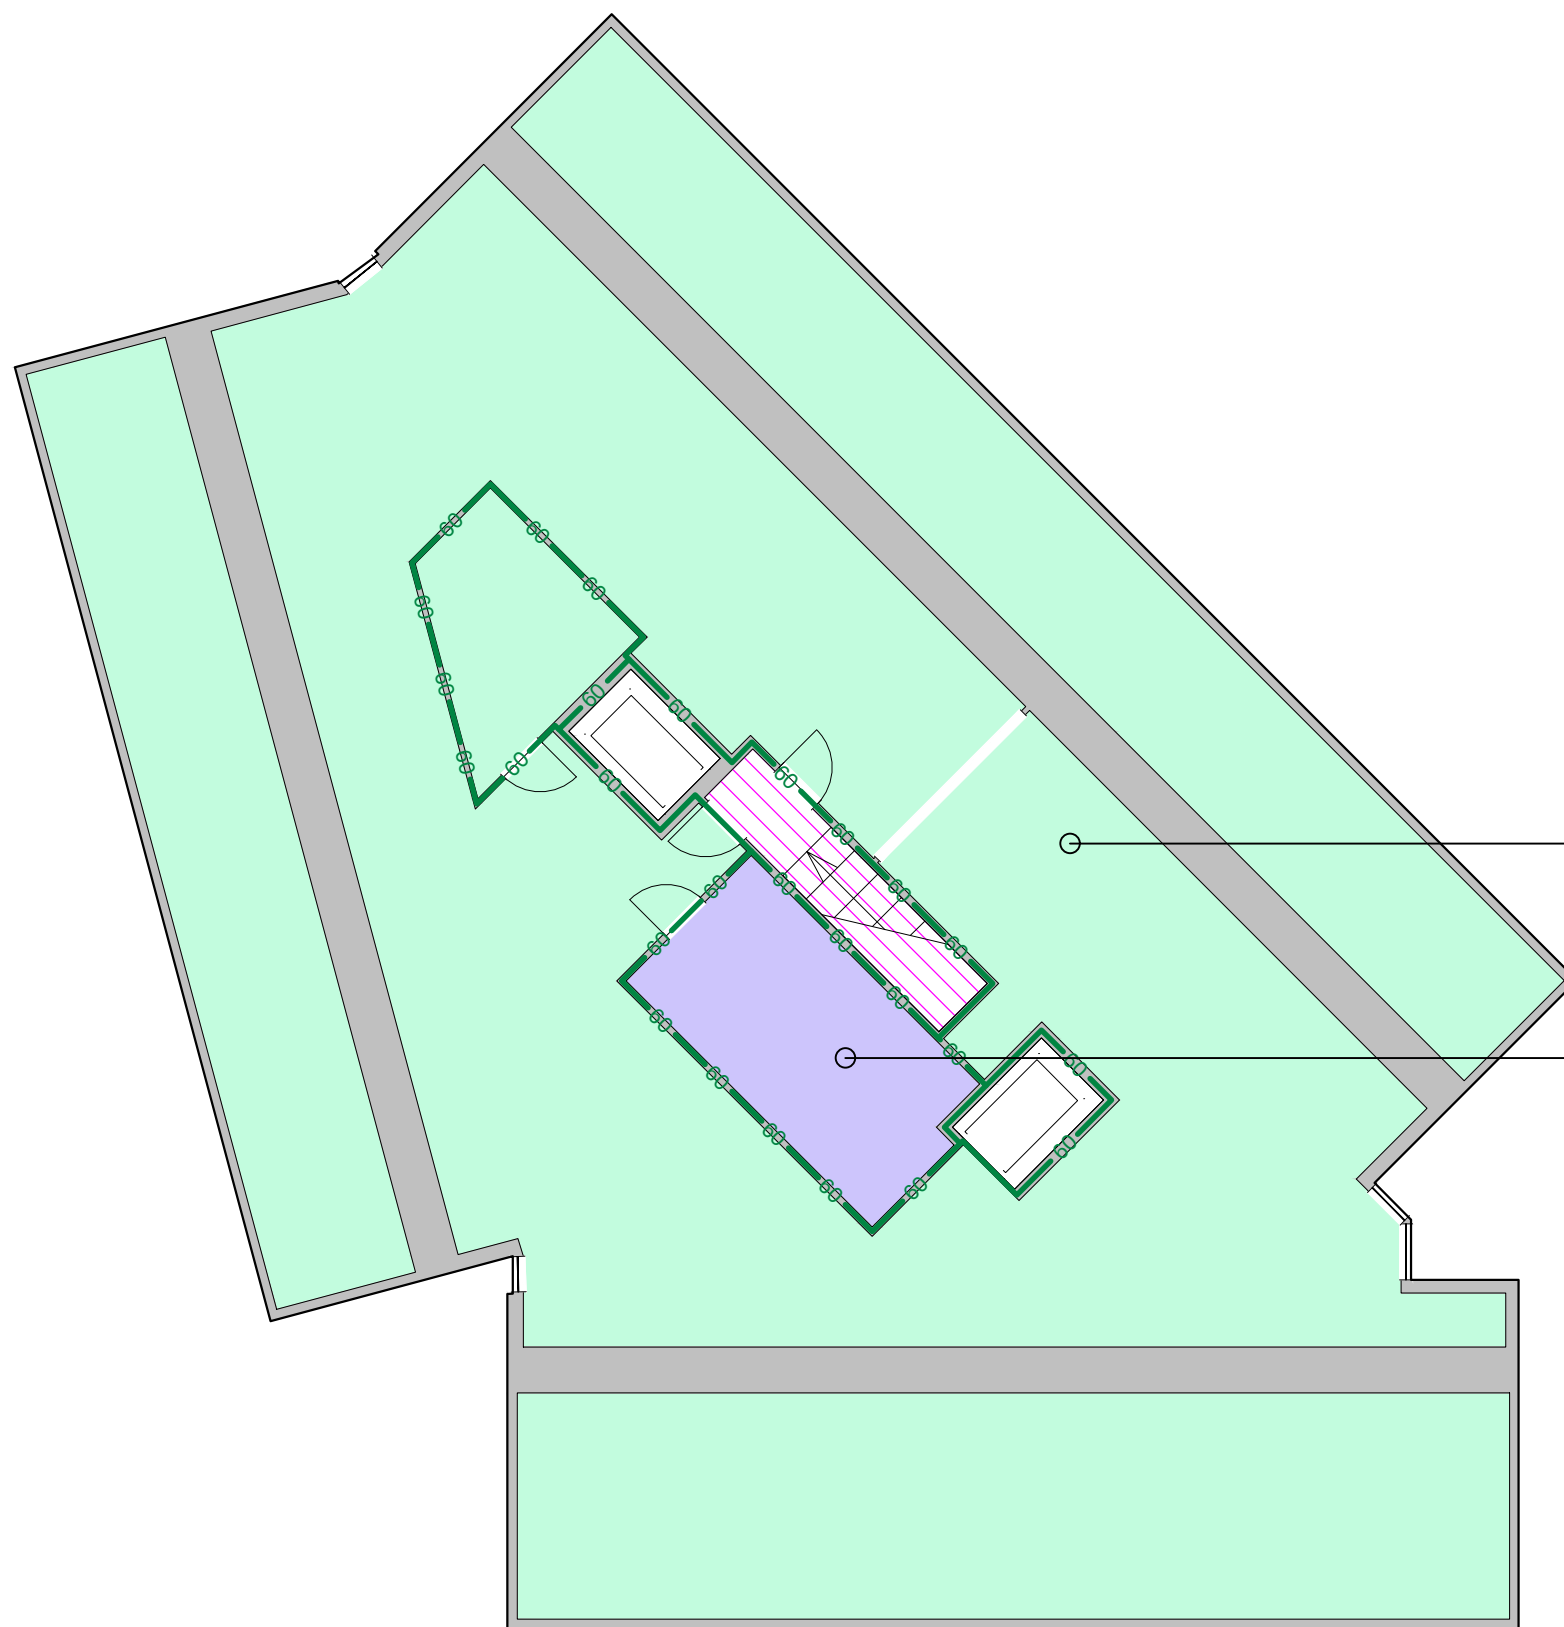

Gemeente Breda

Bijlage 20 bij besluit
2017/2986-V1

V&V

Legenda

-  BC12 - 22m² (Overige gebruiksfunctie)
-  BC13 - 505m² (Overige gebruiksfunctie)
-  Extra beschermde vluchtroute
-  60 Brand compartimentscheiding 60 min. WBDBO

Brandcompartimentering

8 - 8e Verdieping
3 - Legering
50B05 - TRIP VAN ZOUDTLANDTKAZERNE

Schaal: 1:nvt (A3)
Datum: 19 december 2017



Rijksvastgoedbedrijf
Ministerie van Binnenlandse Zaken en
Koninkrijksrelaties

Rijksvastgoedbedrijf
Hoewel aan de totstandkoming van deze vastgoedgegevens de uiterste zorg is besteed, aanvaardt het
Rijksvastgoedbedrijf geen enkele aansprakelijkheid voor eventuele fouten, onduidelijkheden of onvol-
komenheden, noch voor de gevolgen hiervan. Aan deze gegevens kunnen geen rechten worden ontleend.
© Ministerie van Binnenlandse Zaken en Koninkrijksrelaties