






project: Nieuwbouw woningen Jan van Avennestraat 54	projectnummer: 17002
opdrachtgever: OPEN DEVELOPMENT Amsterdam	schaal: 1:5
onderwerp: Definitief ontwerp Details	datum: 31.07.2017
wijzigingen: a d g b e h c f i	formaat: A3
	tekeningnummer: D-900

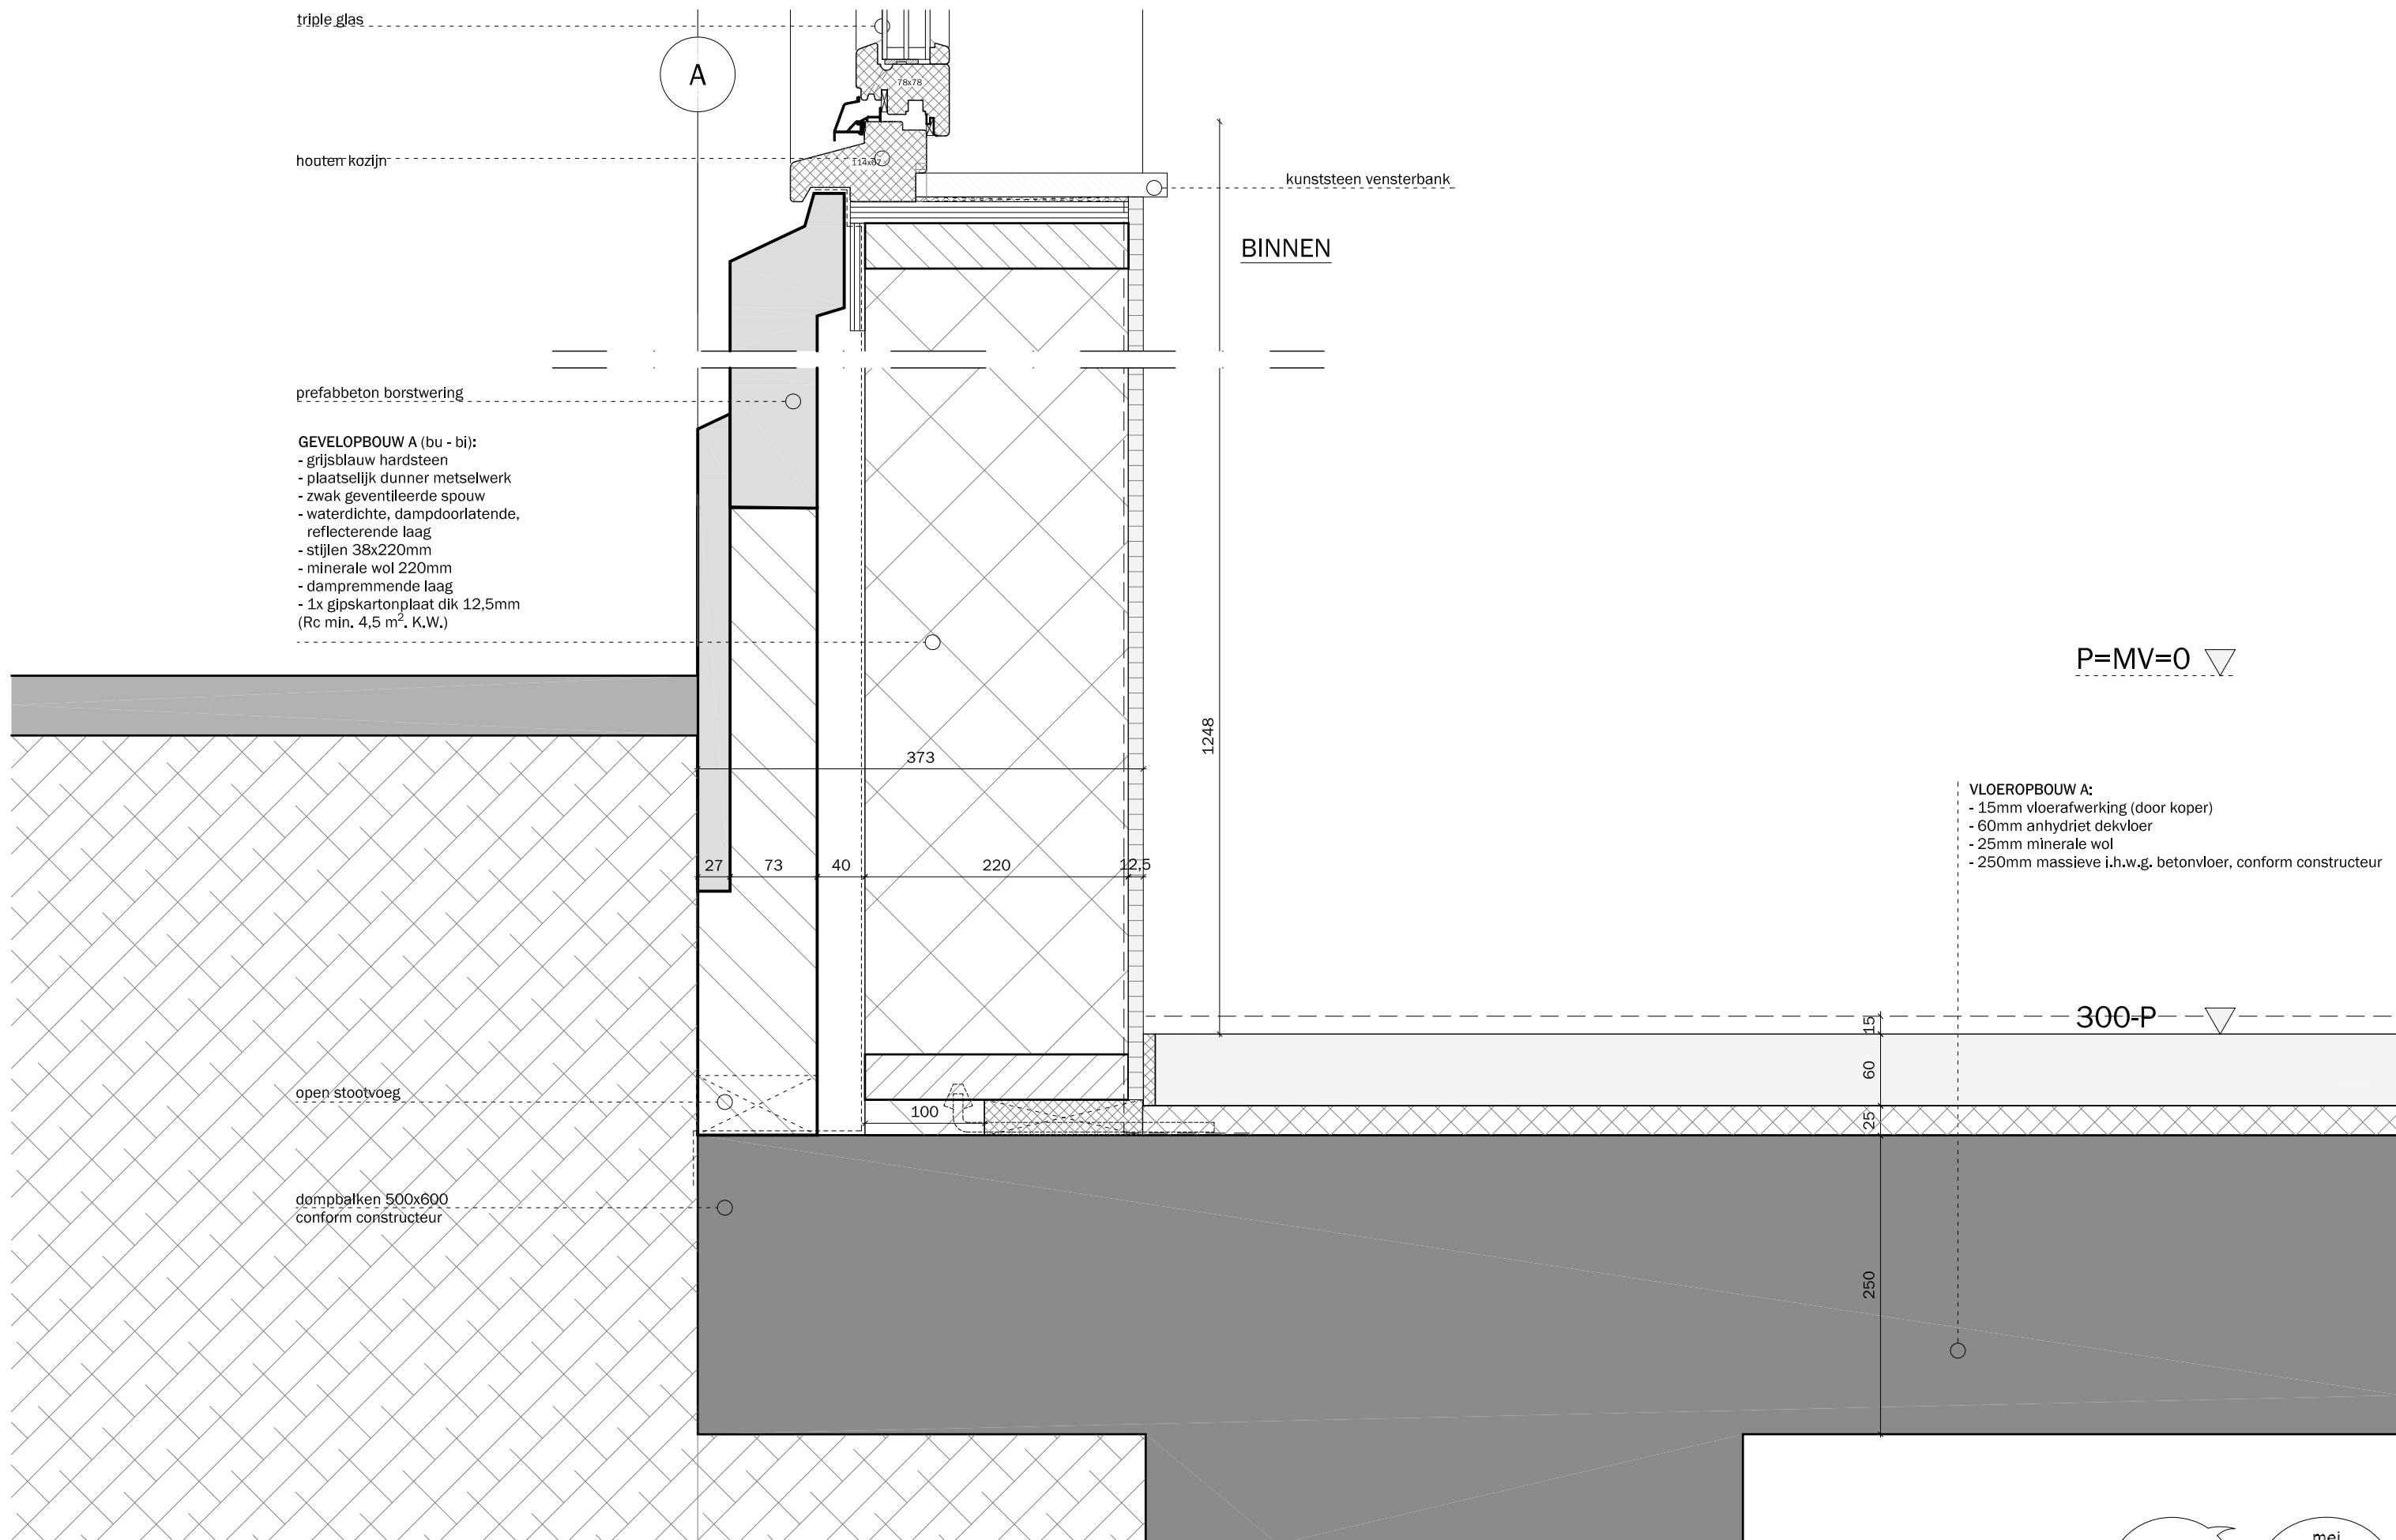


project: Nieuwbouw woningen Jan van Avennestraat 54	opdrachtgever: OPEN DEVELOPMENT Amsterdam	onderwerp: Detaillering D01 fundering & onderkant raam	projectnummer: 17002	formaat: A3	schaal: 1:5	datum: 31.07.2017	tekeningnummer: D901
---	---	--	-------------------------	----------------	----------------	----------------------	-------------------------

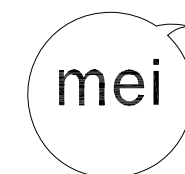

mei
architects
and planners
info@mei-arch.eu
www.mei-arch.eu
+31104252222

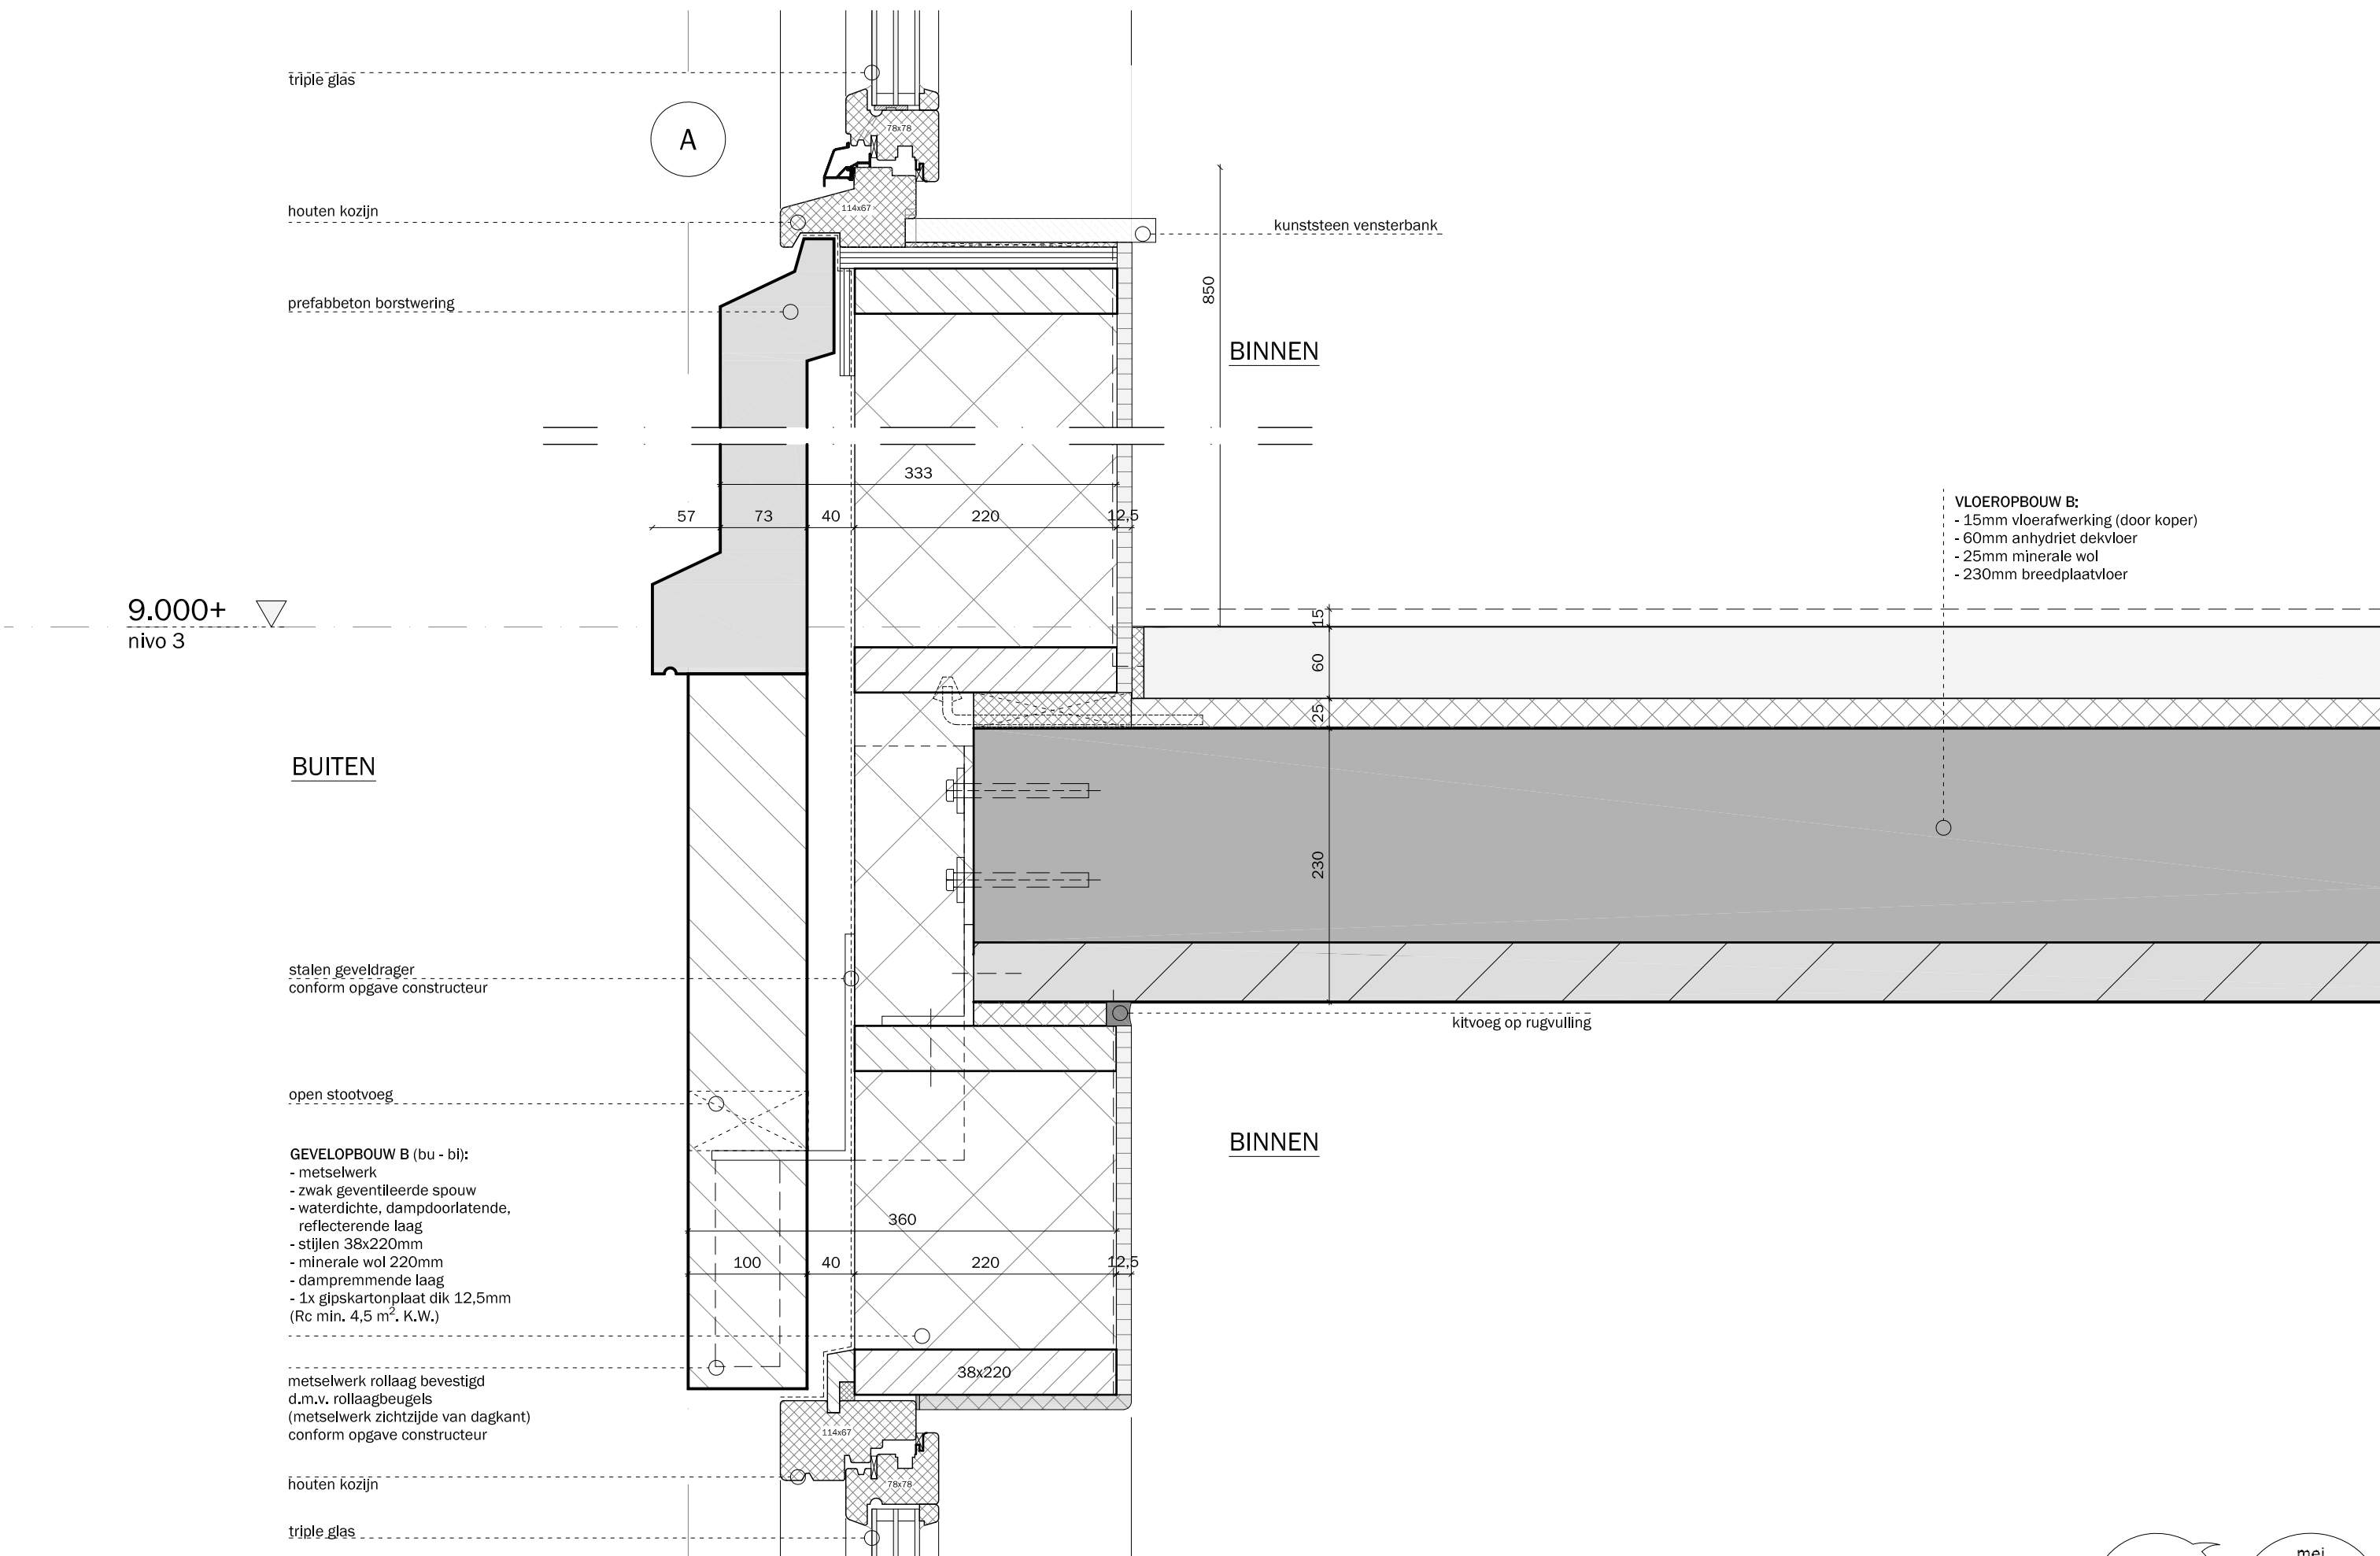

project: Nieuwbouw woningen Jan van Avennestraat 54	opdrachtgever: OPEN DEVELOPMENT Amsterdam	onderwerp: Detailering D02 raamdetail	projectnummer: 17002	formaat: A3	schaal: 1:5	datum: 31.07.2017	tekeningnummer: D902
---	---	---	-------------------------	----------------	----------------	----------------------	-------------------------

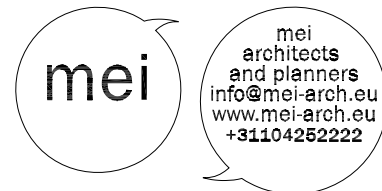

12.800+ ▽
bk. dakrand

betonnen dakrand

rollaag kop
(niet verspringend)

verticale rollaag staande steen
(verspringend)

DAKOPBOUW A (bu - bi):
- ballastlaag
- kunststof dakbedekking
- isolerende afschotlaag
- HR-isolatieplaat
- dampremmende laag
- in het werk gestorte
betonconstructie
(Rc min. 6,0 m². K.W.)

afschot cf. opg. adviseur

11.915+ ▽
bovenkant constr. vloer

stalen geveldrager
conform opgave constructeur

open stootvoeg

metselwerk rollaag bevestigd
d.m.v. rollaagbeugels
(metselwerk zichtzijde van dagkant)
conform opgave constructeur

BUITEN

houten kozijn

triple glas

kitvoeg op rugvulling

GEVELOPBOUW B (bu - bi):
- metselwerk
- zwak geventileerde spouw
- waterdichte, dampdoorlatende,
reflecterende laag
- stijlen 38x220mm
- minerale wol 220mm
- dampremmende laag
- 1x gipskartonplaat dik 12,5mm
(Rc min. 4,5 m². K.W.)

BINNEN

project: Nieuwbouw woningen Jan van Avennestraat 54	opdrachtgever: OPEN DEVELOPMENT Amsterdam	onderwerp: Detaillering D03 dakrand & bovenkant raam	projectnummer: 17002	formaat: A3	schaal: 1:5	datum: 31.07.2017	tekeningnummer: D903
---	---	--	-------------------------	----------------	----------------	----------------------	-------------------------

