


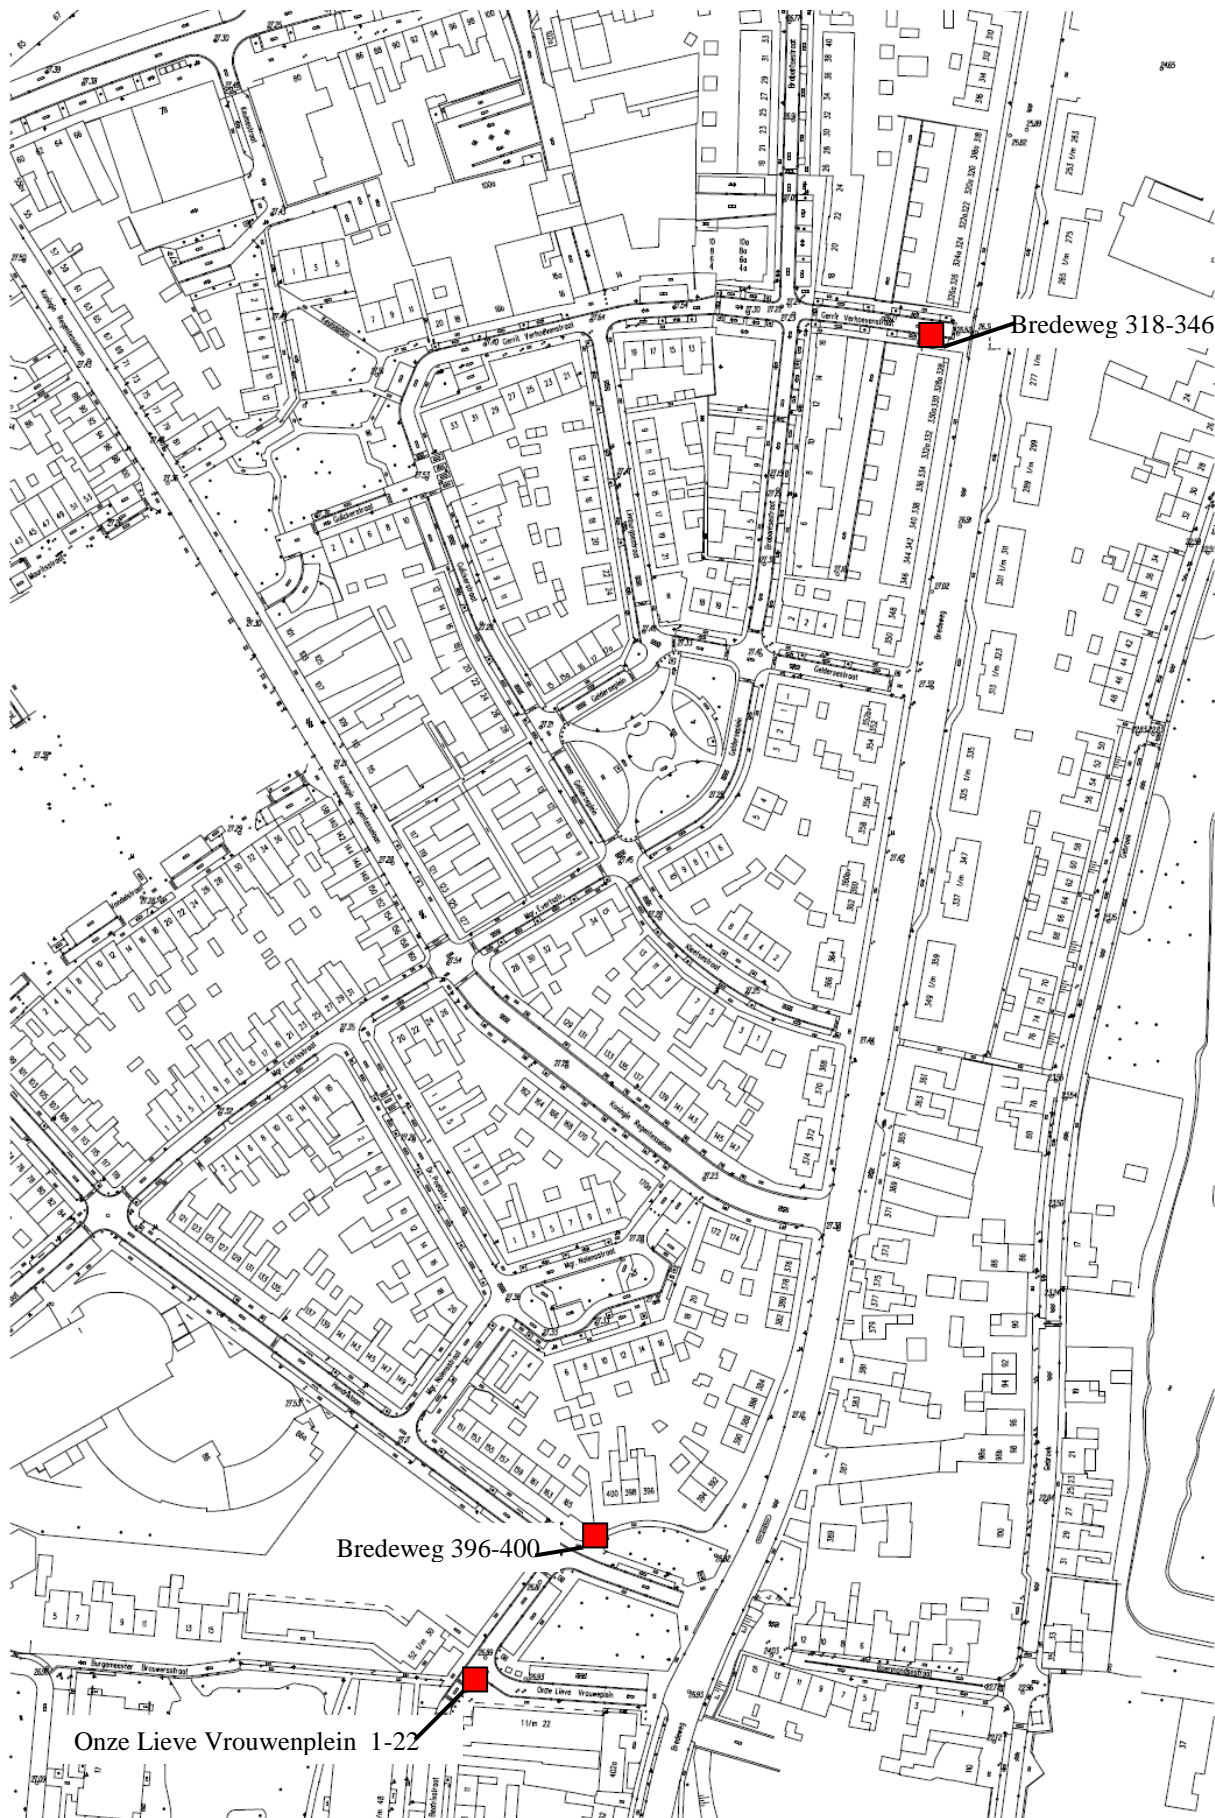



Aangewezen aanbodplaatsen voor inzamelmiddelen, Blad 1

BIJLAGE 5



Aangewezen aanbodplaatsen voor inzamelmiddelen, Blad 2

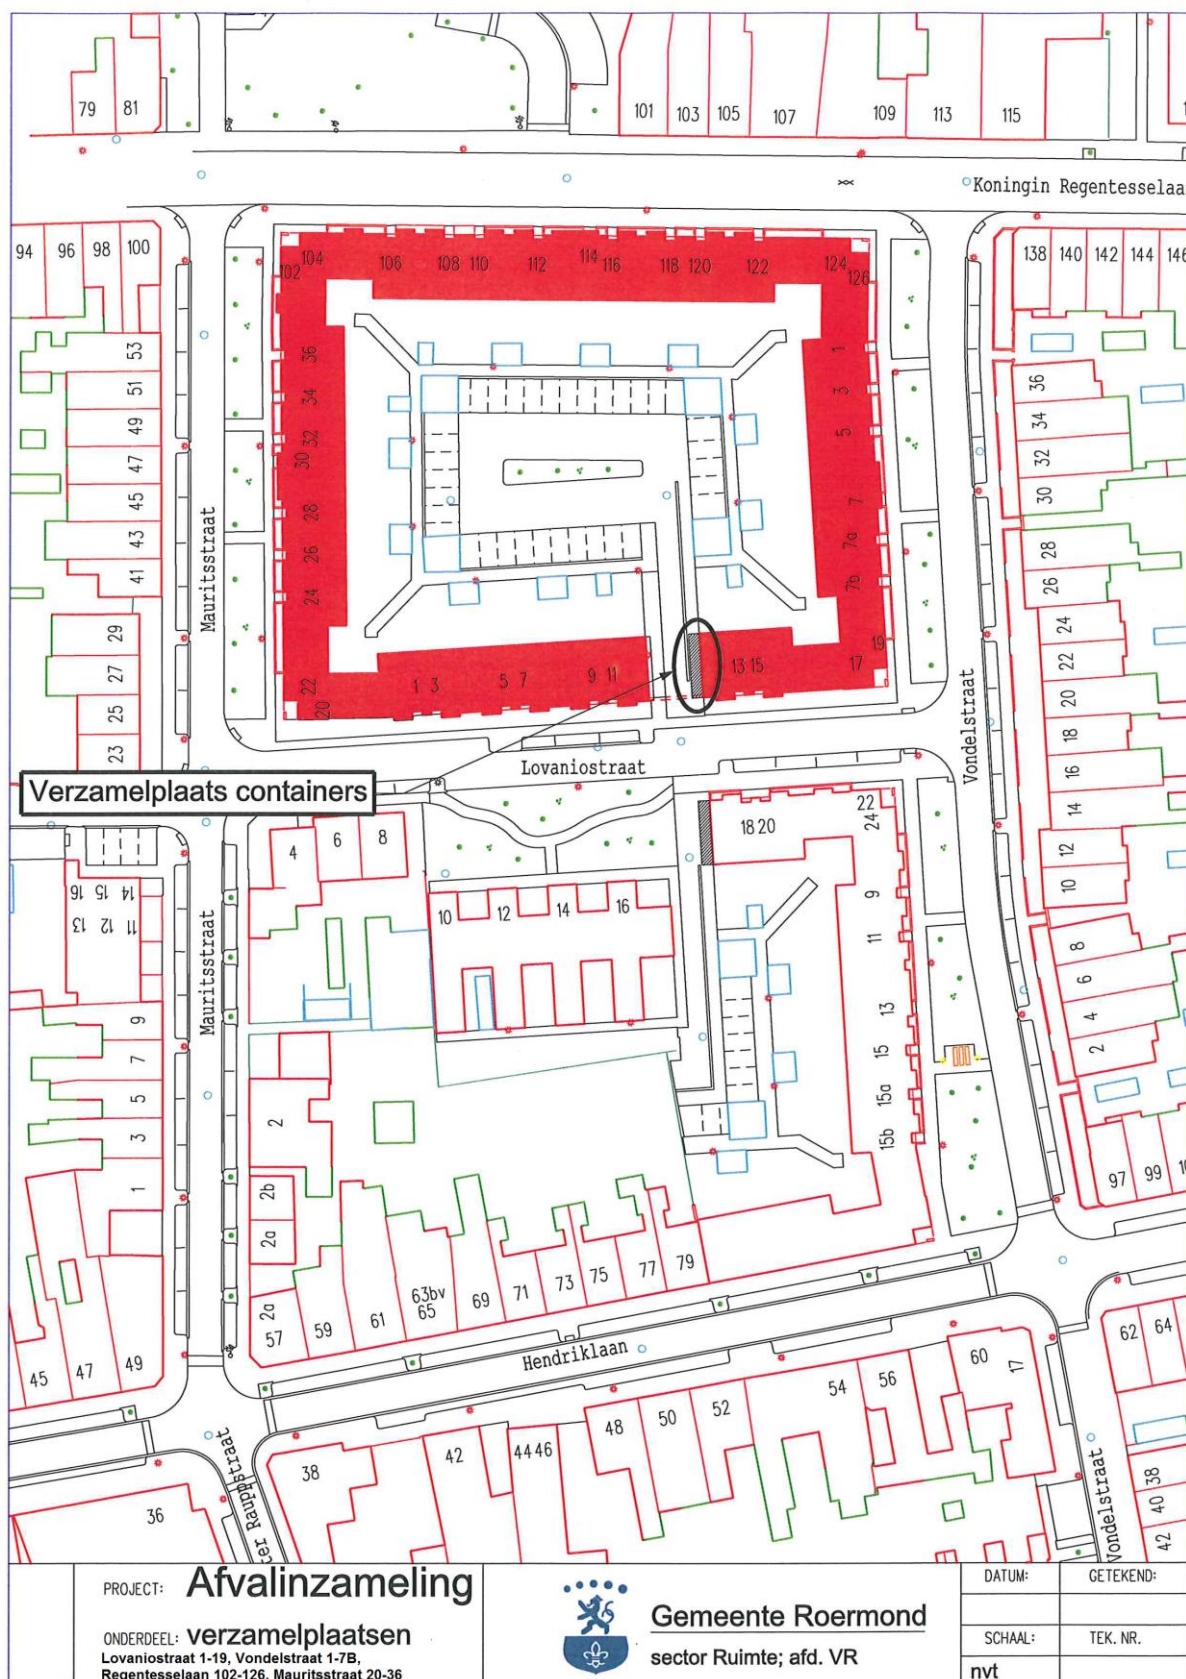

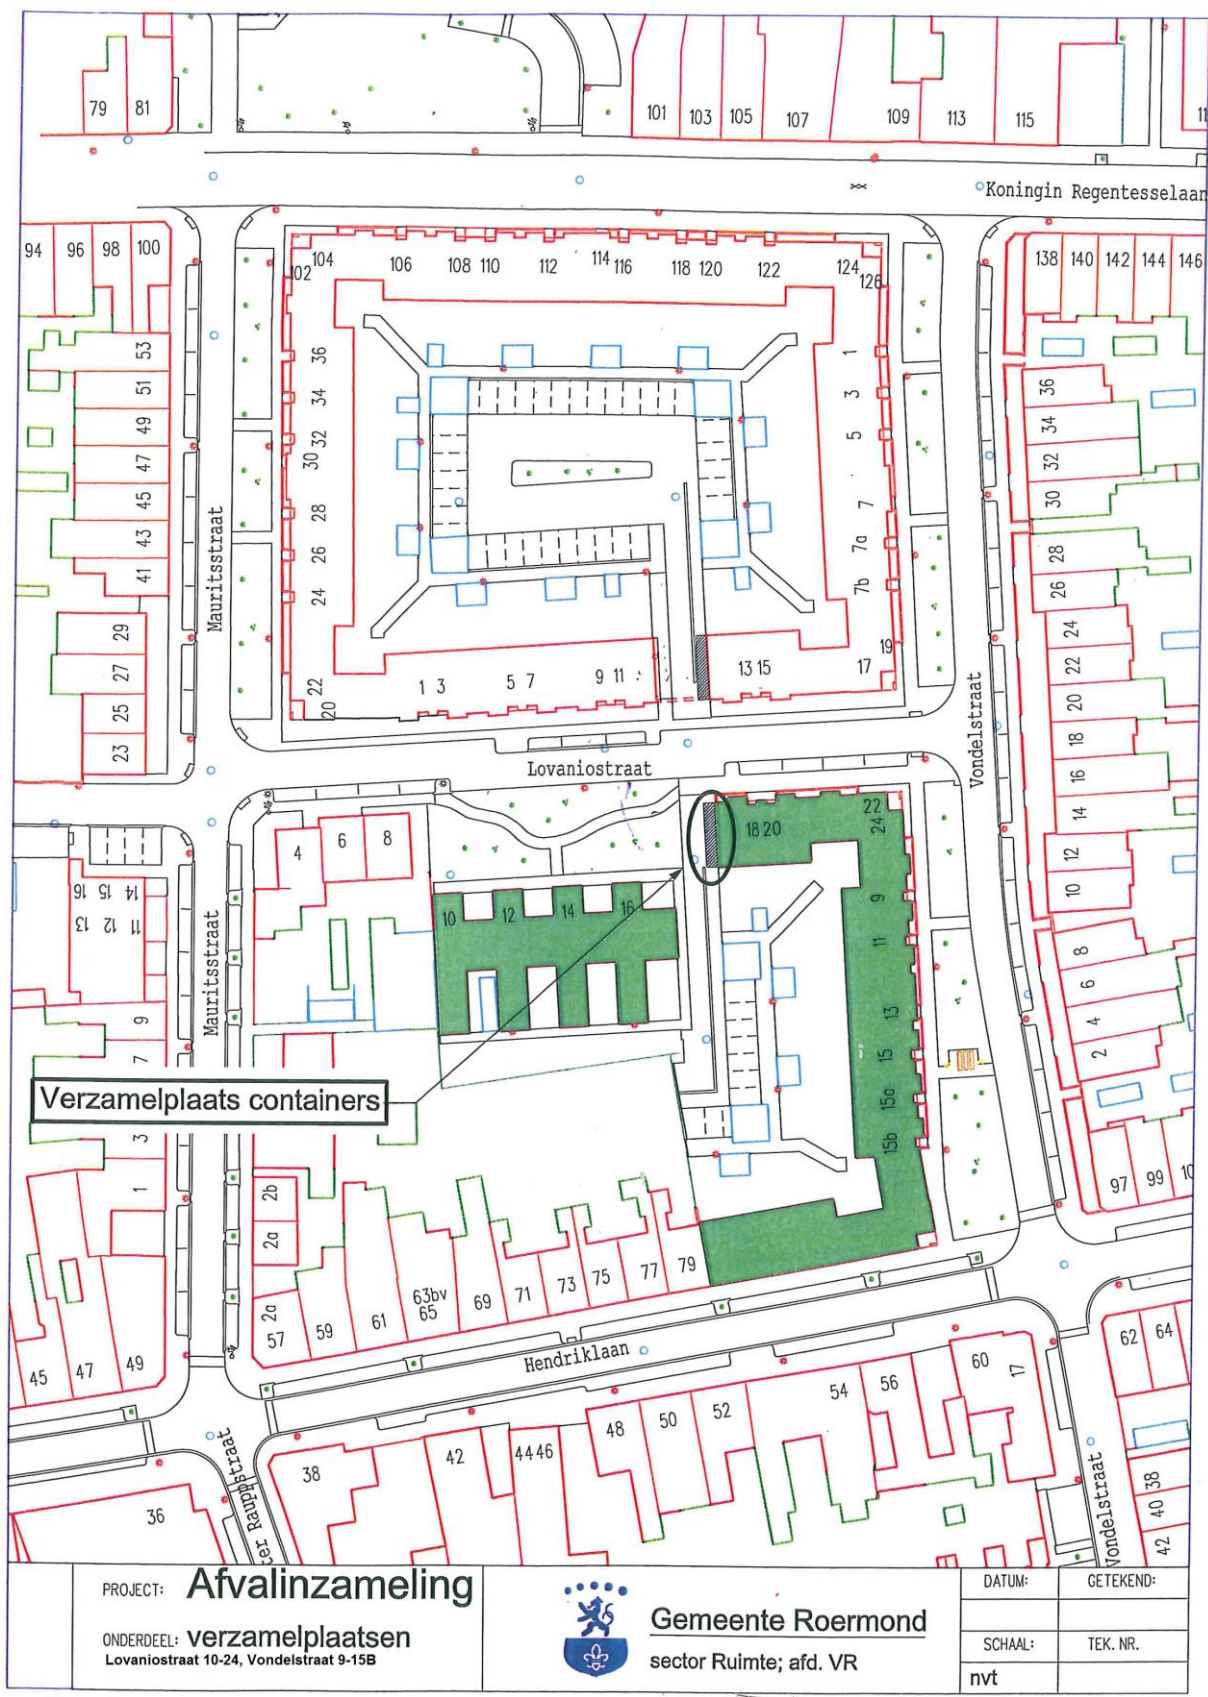

Verzamelplaats containers

PROJECT: **Afvalinzameling**
 ONDERDEEL: **verzamelplaatsen**
 Lovaniostraat 10-24, Vondelstraat 9-15B



Gemeente Roermond
 sector Ruimte; afd. VR

DATUM:	GETEKEND:
SCHAAL:	TEK. NR.
nvt	