



Routeschema wekelijkse inzameling GFT- en restafval

- Hulsvulroute maandag
Asenray, Swalmen groot, Swalmen Klein, Boukoul
- Hulsvulroute dinsdag
Centrum Steenweg, Centrum Hamstraat, Kapel, Veld
- Hulsvulroute woensdag
Evenkamp, Hammerveld, Mussenberg, Dolderveste nieuw
- Hulsvulroute donderdag
Donderberg klein, Donderberg groot, Kemp, Hoogvondaren
- Hulsvulroute vrijdag
Maaslel, Tegelaarj Veld, Leeuwen, Verzamelroute

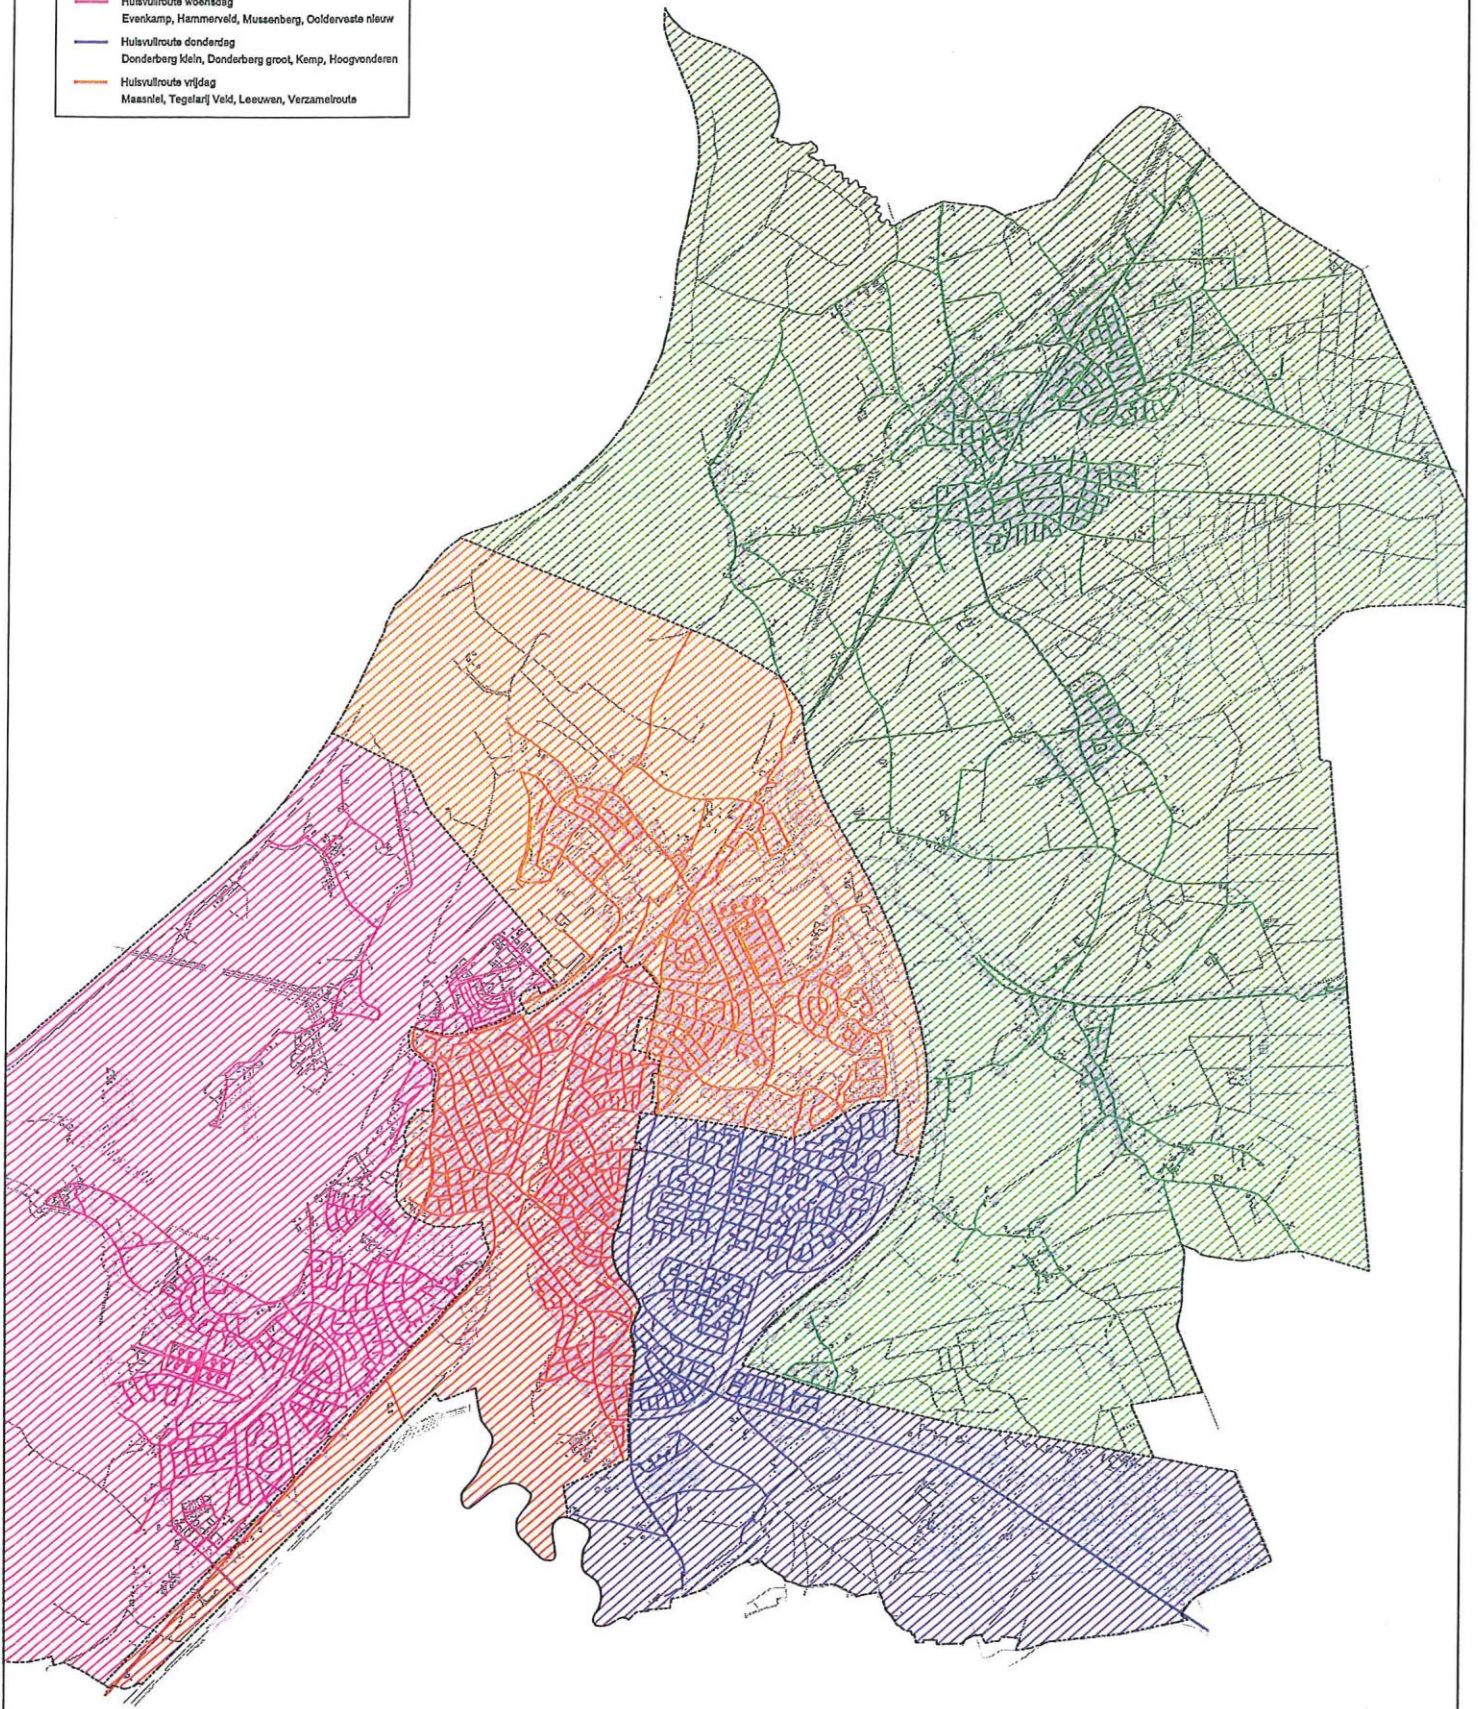

PROJECT: v Gemeenkrisk		DATE: 08-06-2015	DESIGNER: J. Steen	SCALE: 1:5000
ONDERDEEL: Hulsvulroutes Totaal		DATE: 08-06-2015	DESIGNER: J. Steen	SCALE: 1:5000
 gemeente Roermond Sector Ruimte, etd. BOR		DATE: 08-06-2015	DESIGNER: J. Steen	SCALE: 1:5000
Aan deze tekening wordt geen aansprakelijkheid aanvaard.		DATE: 08-06-2015	DESIGNER: J. Steen	SCALE: 1:5000