


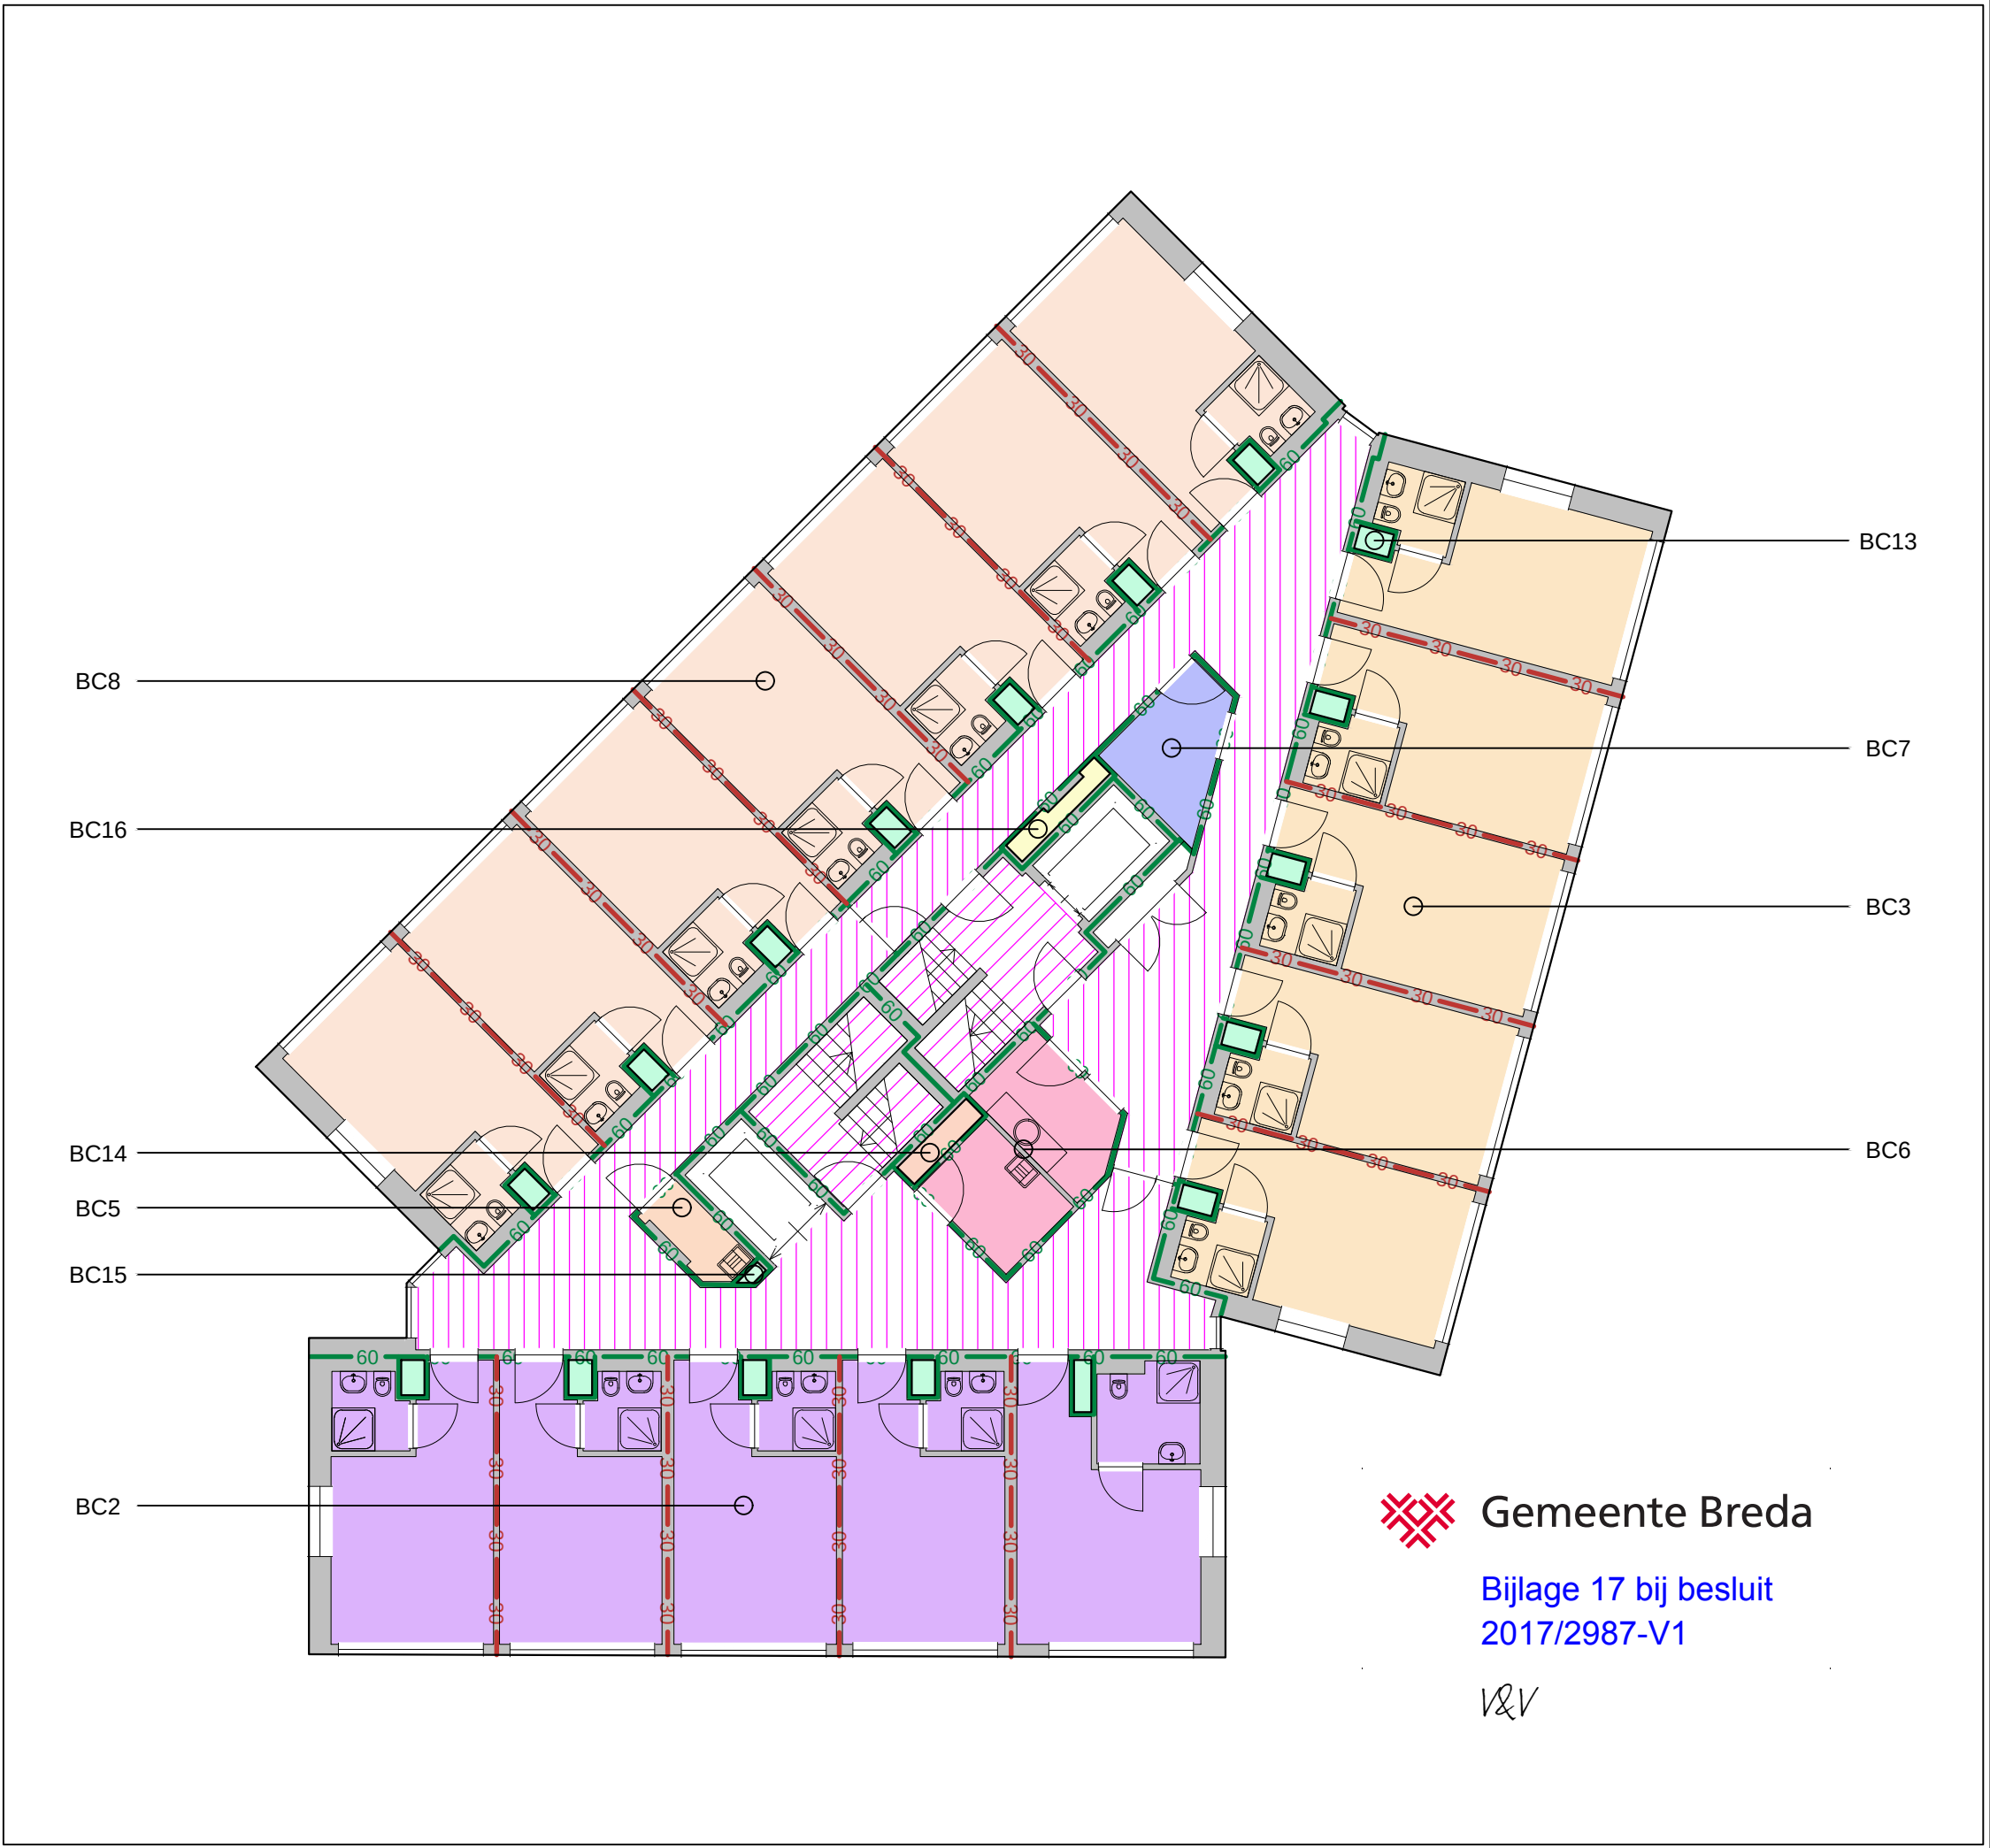

Legenda

- BC2 - 104m² (Logiesfunctie)
- BC3 - 101m² (Logiesfunctie)
- BC5 - 2m² (Overige gebruiksfunctie)
- BC6 - 11m² (Overige gebruiksfunctie)
- BC7 - 6m² (Overige gebruiksfunctie)
- BC8 - 142m² (Logiesfunctie)
- BC13 - 6m² (Overige gebruiksfunctie)
- BC14 - 1m² (Overige gebruiksfunctie)
- BC15 - 0m² (Overige gebruiksfunctie)
- BC16 - 1m² (Overige gebruiksfunctie)
- Extra beschermde vluchtroute
- Brand compartimentscheiding 30 min. WBDBO
- Brand compartimentscheiding 60 min. WBDBO
- Beschermd subbrandcompartiment scheiding 30 min. WBDBO

Beschermd Sub-Brandcompartiment:
WBDBO Vloer = 60 minuten
WBDBO Plafond = 30 minuten
WBDBO Wanden = 30 minuten

Brandcompartimentering

3 - 3e Verdieping
2 - Legering
50B05 - TRIP VAN ZOUDTLANDTKAZERNE

Schaal: 1:nvt (A3)
Datum: 18 december 2017



Rijksvastgoedbedrijf
Ministerie van Binnenlandse Zaken en
Koninkrijksrelaties

Rijksvastgoedbedrijf
Hoewel aan de totstandkoming van deze vastgoedgegevens de uiterste zorg is besteed, aanvaardt het
Rijksvastgoedbedrijf geen enkele aansprakelijkheid voor eventuele fouten, onduidelijkheden of onvol-
komenheden, noch voor de gevolgen hiervan. Aan deze gegevens kunnen geen rechten worden ontleend.
© Ministerie van Binnenlandse Zaken en Koninkrijksrelaties

 **Gemeente Breda**

Bijlage 17 bij besluit
2017/2987-V1

V&V