



12345

Deze kaart is noordgericht

Perceelnummer

25 Huisnummer

Vastgestelde kadastrale grens

Voorlopige kadastrale grens

Administratieve kadastrale grens

Bebouwing

Overige topografie

Voor een oorsluitend uittreksel, Apeldoorn, 11 april 2018
De bewaarder van het kadaster en de openbare registers

Schaal 1:500


Kadastrale gemeente
Sectie
Perceel

VLISSINGEN
I
578




Aan dit uittreksel kunnen geen betrouwbare maten worden ontleend.
De Dienst voor het kadaster en de openbare registers behoudt zich de intellectuele
eigendomsrechten voor, waaronder het auteursrecht en het databankenrecht.



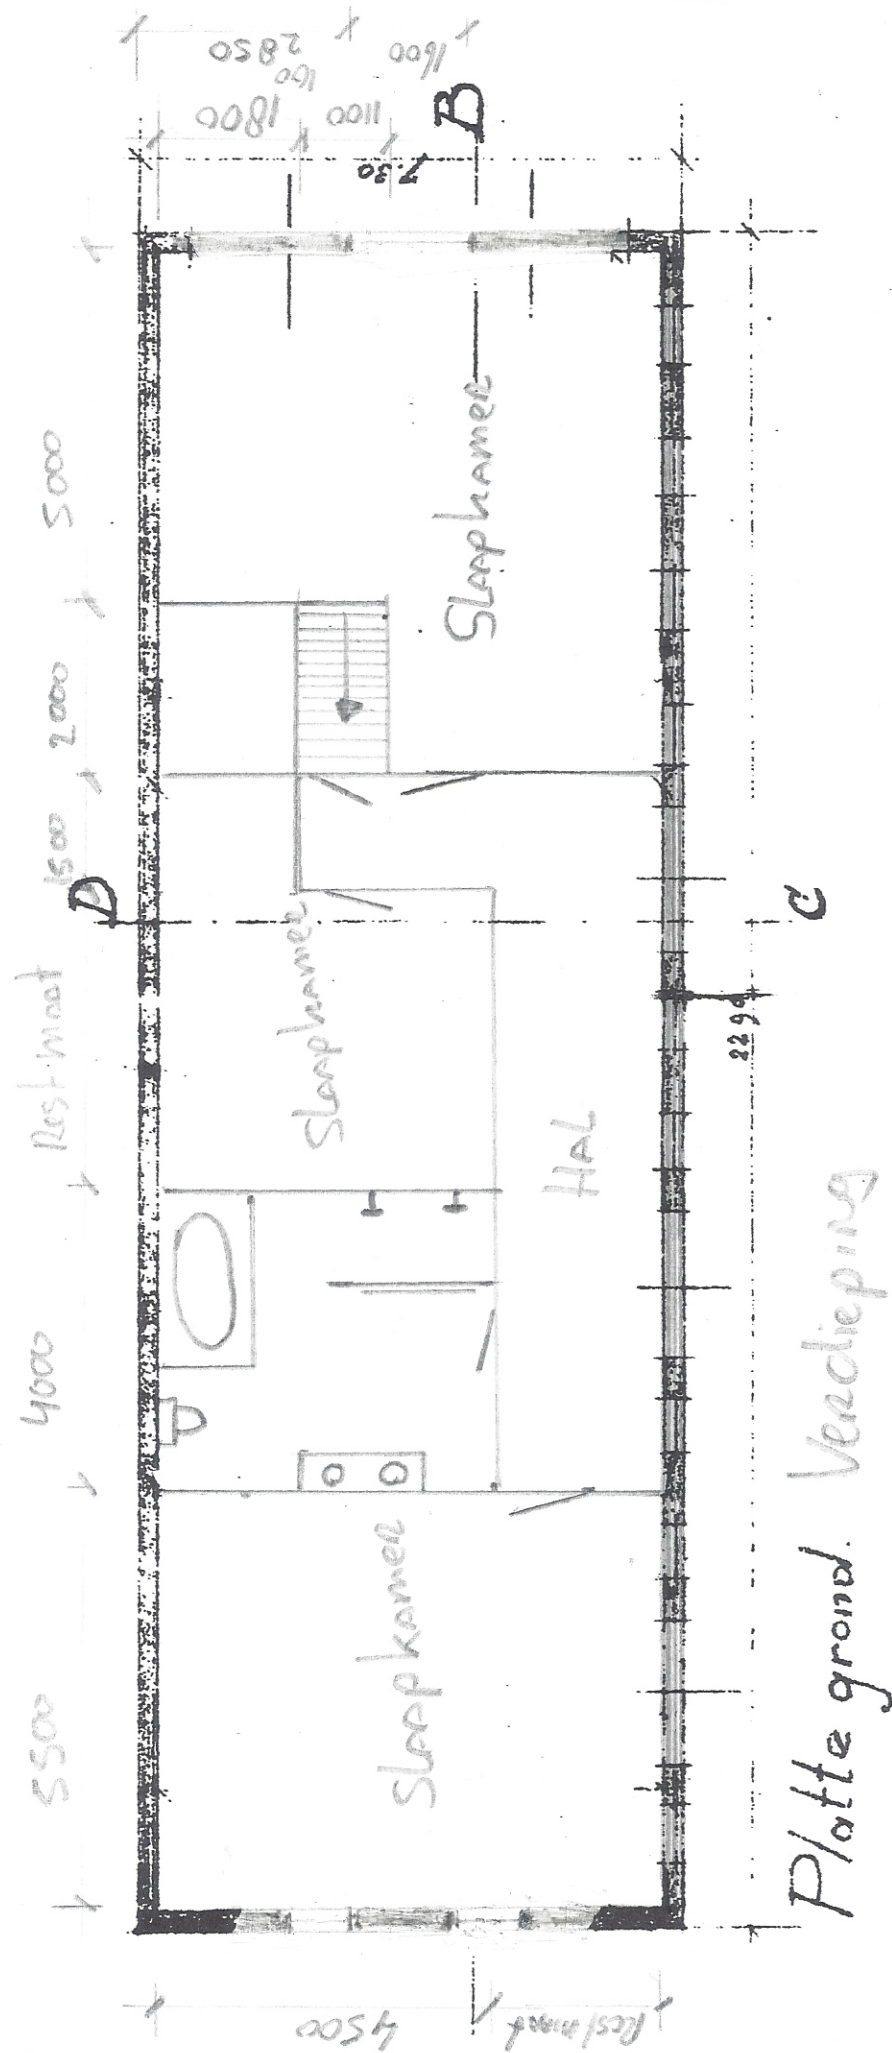


Platte grond. Verdieping



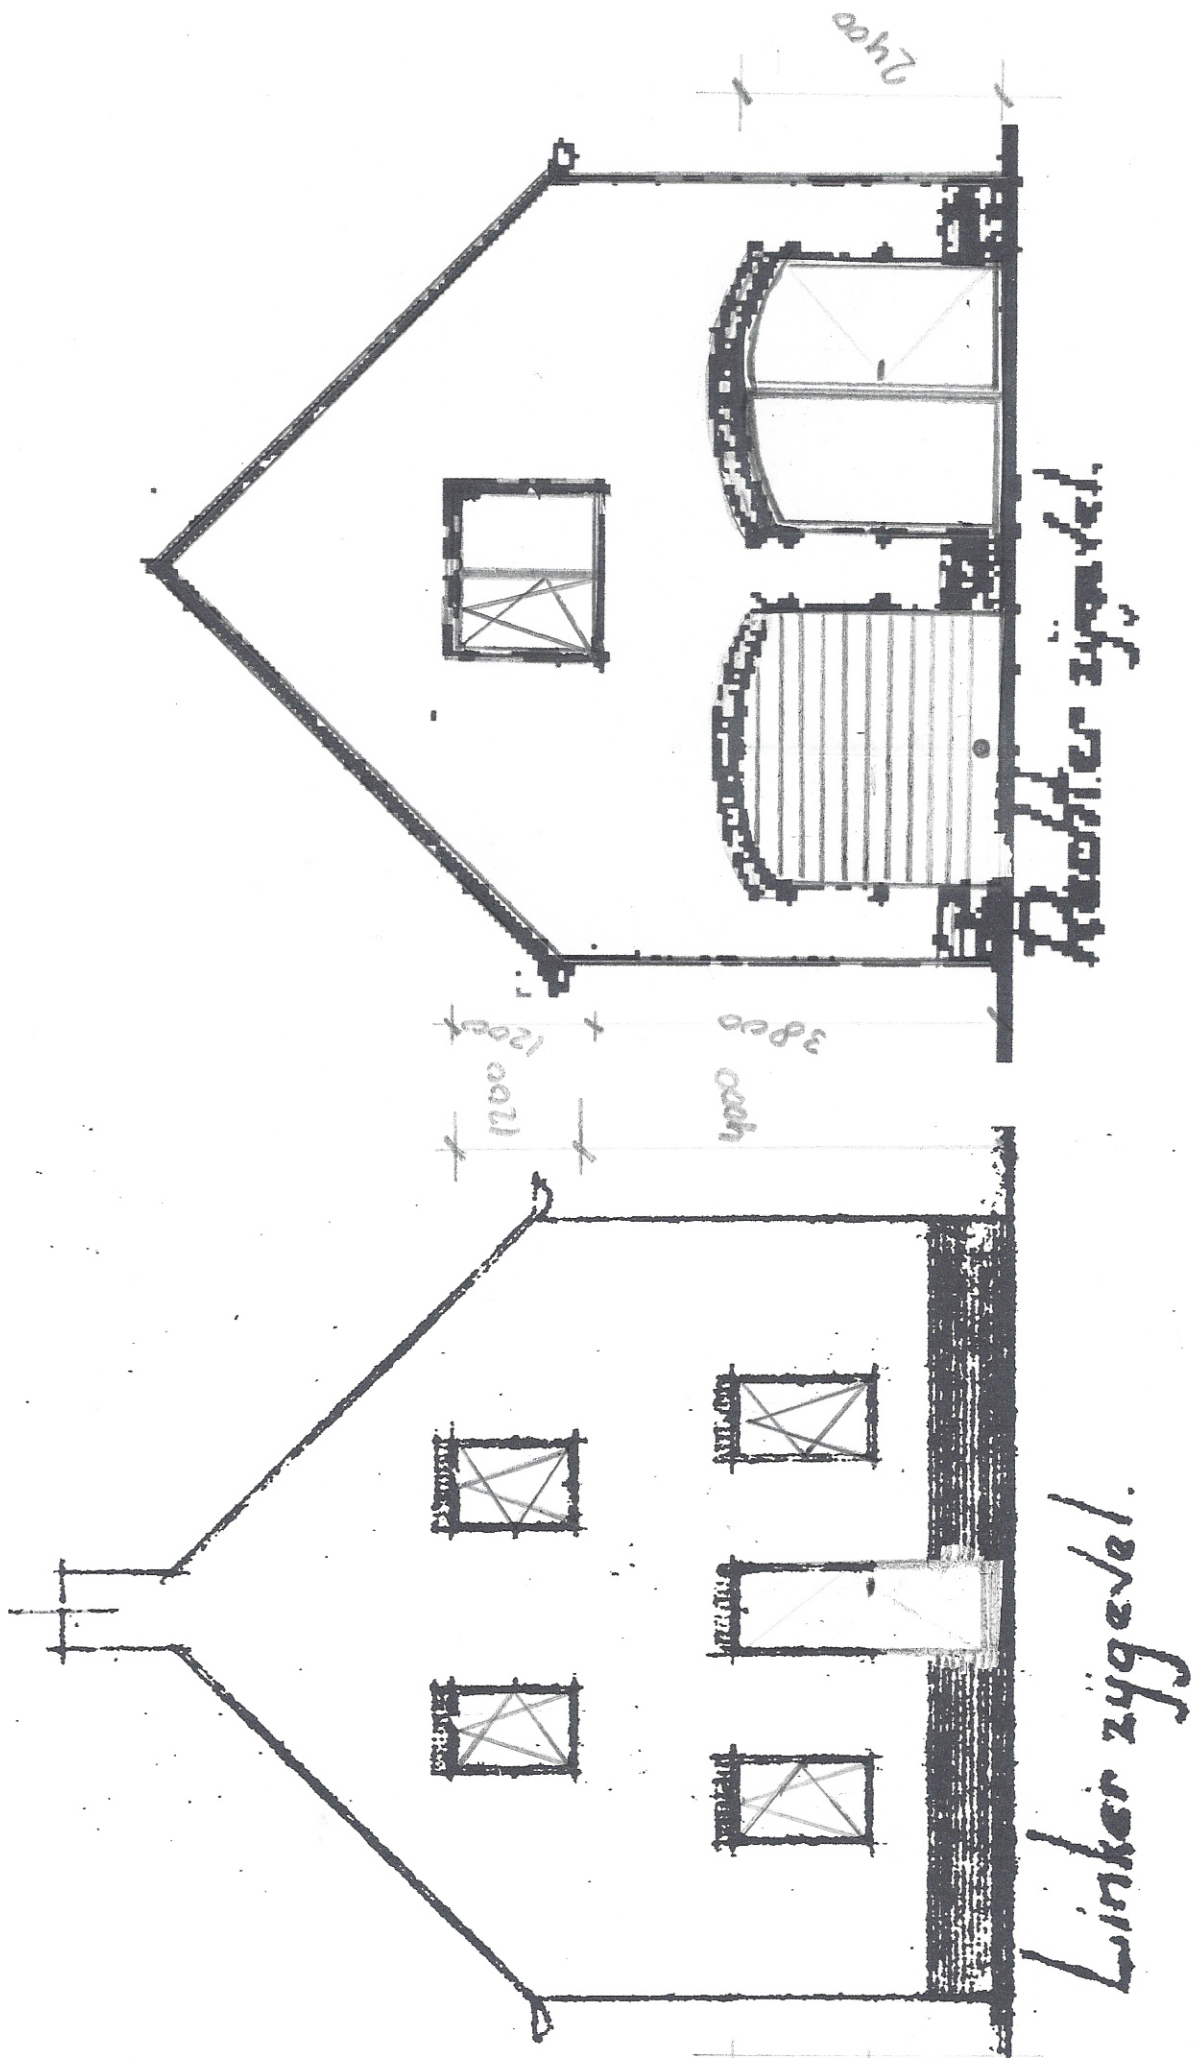

3000 1200 4300 1200 1200 Rest mat 1200 4300 1200 3000

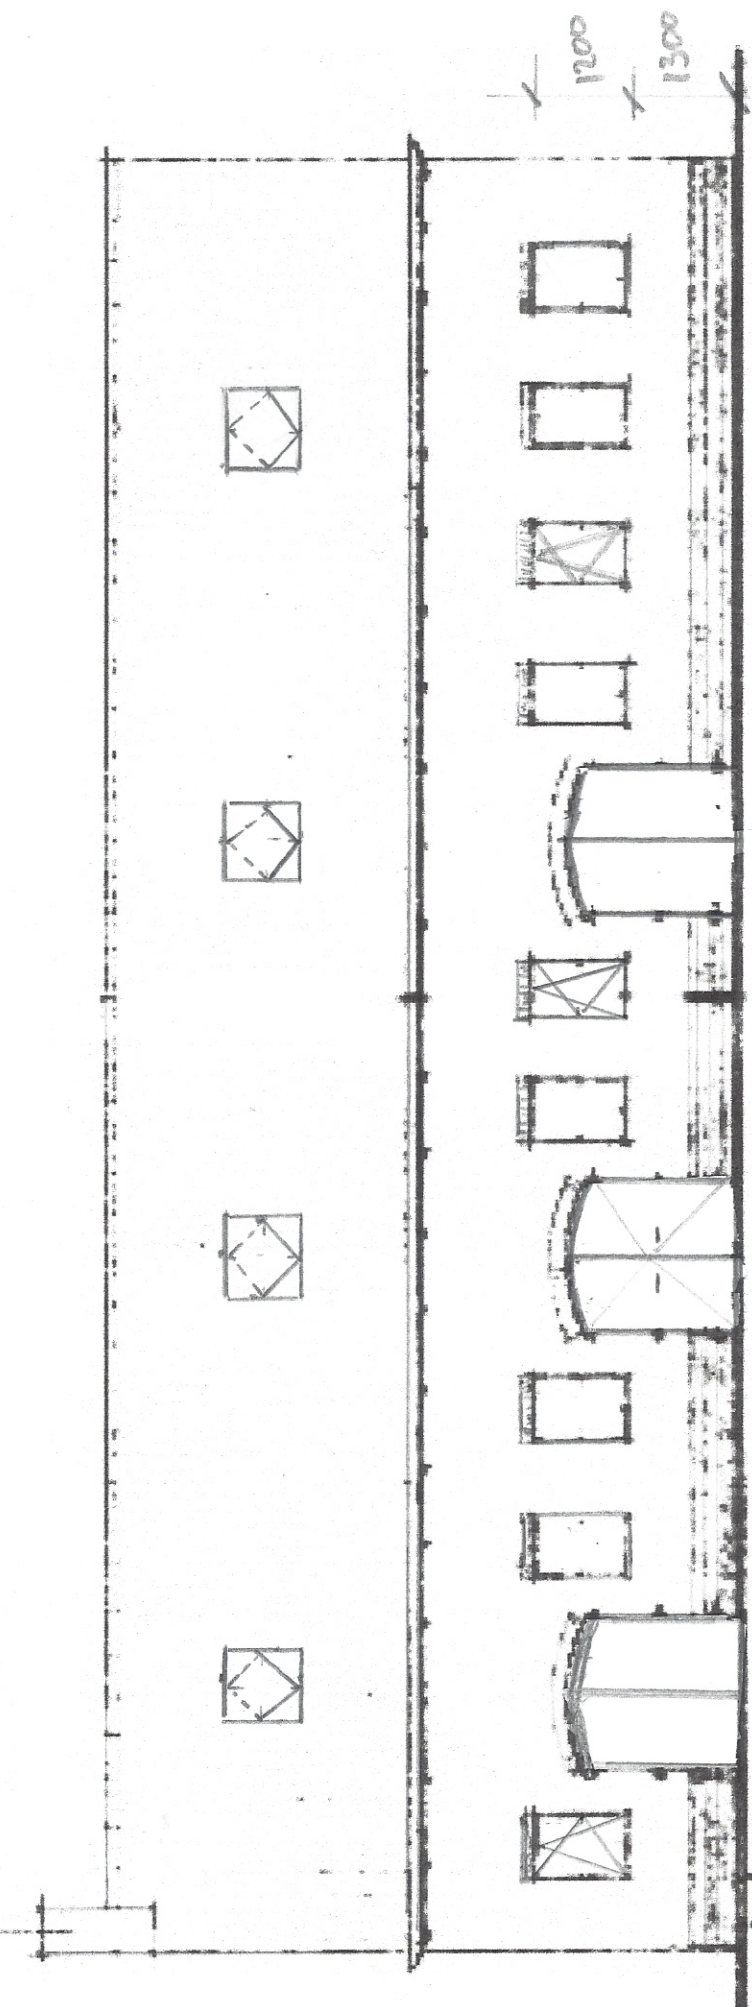

Vorgel.


Red mast.

1200

2700

1200

7000

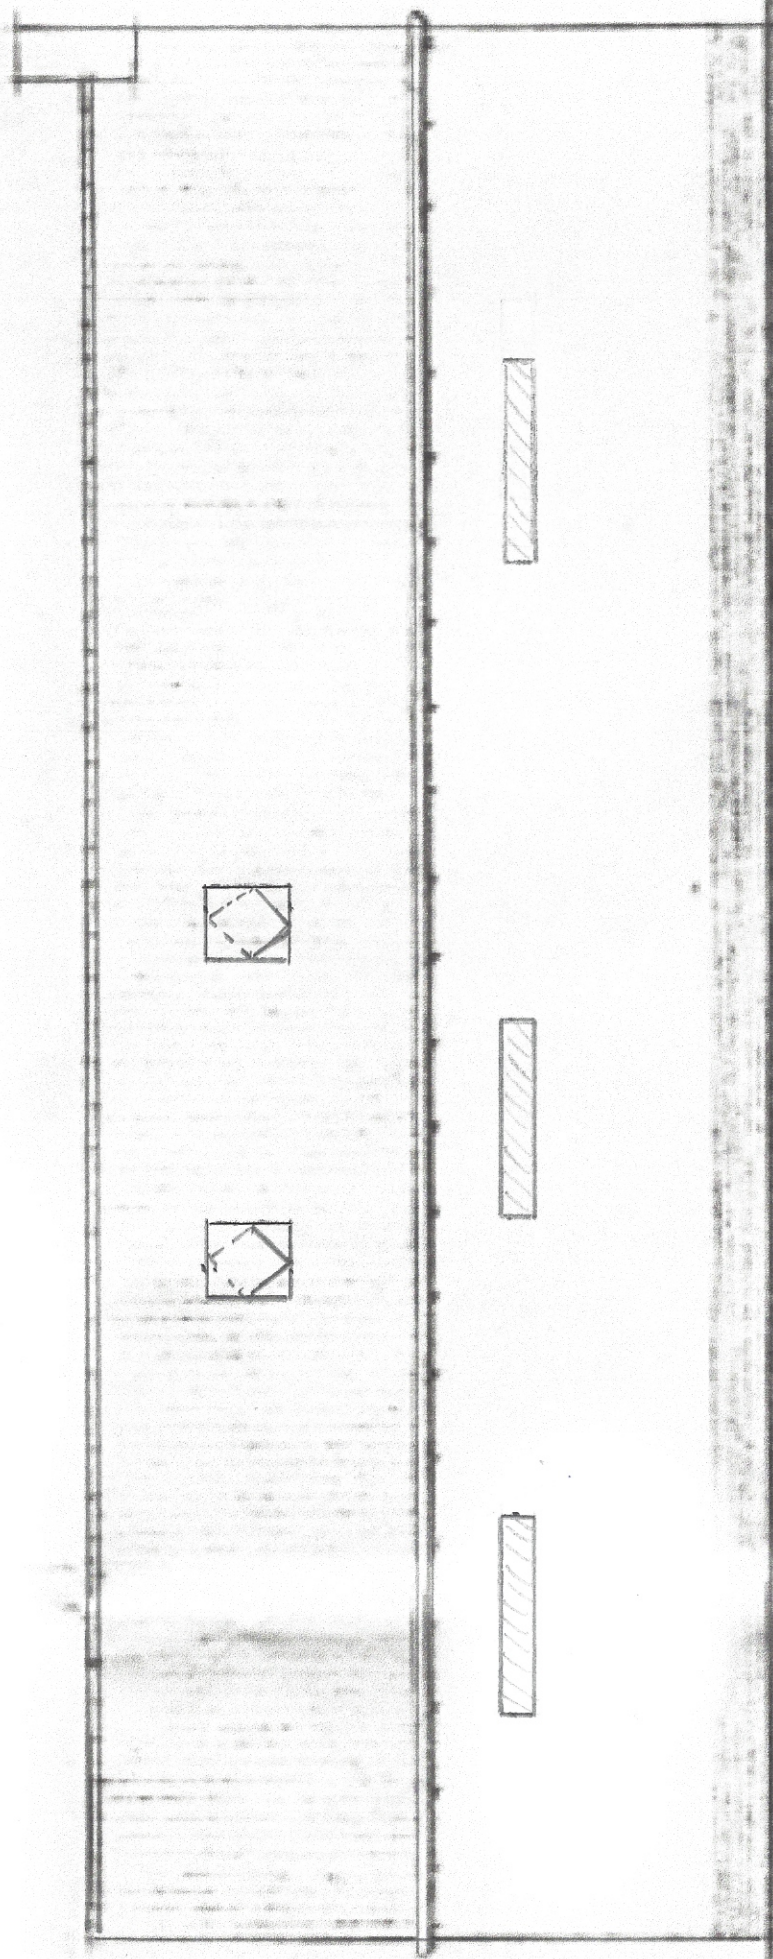

Achter gevel

400

2400


5.00

4.10

3.10

0.15

0.90

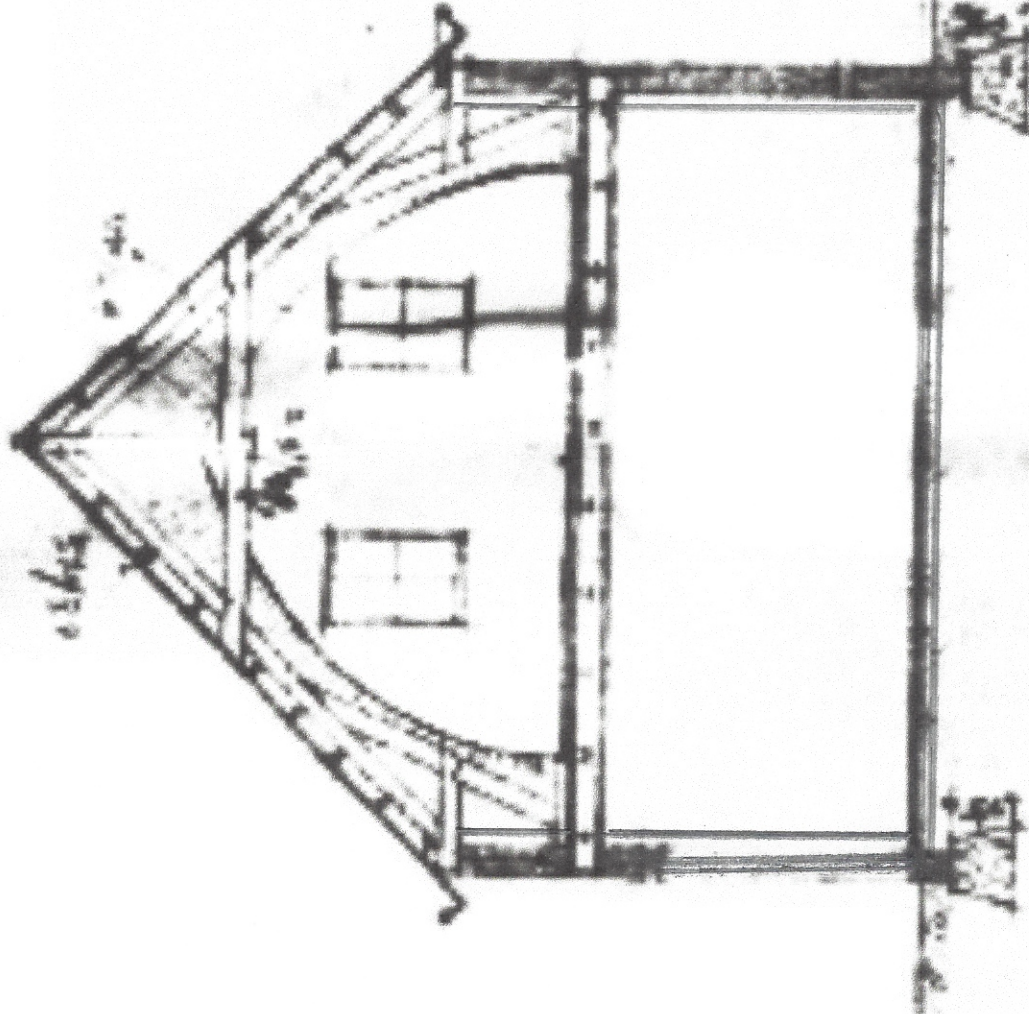

70. Doorsnede T.D.

