


Behoort bij het
(ontwerp) Verkeersbesluit
nummer 2017 VB17
d.d.

ing. J.J.C. van Tol
hoofd afdeling Beheer en Realisatie

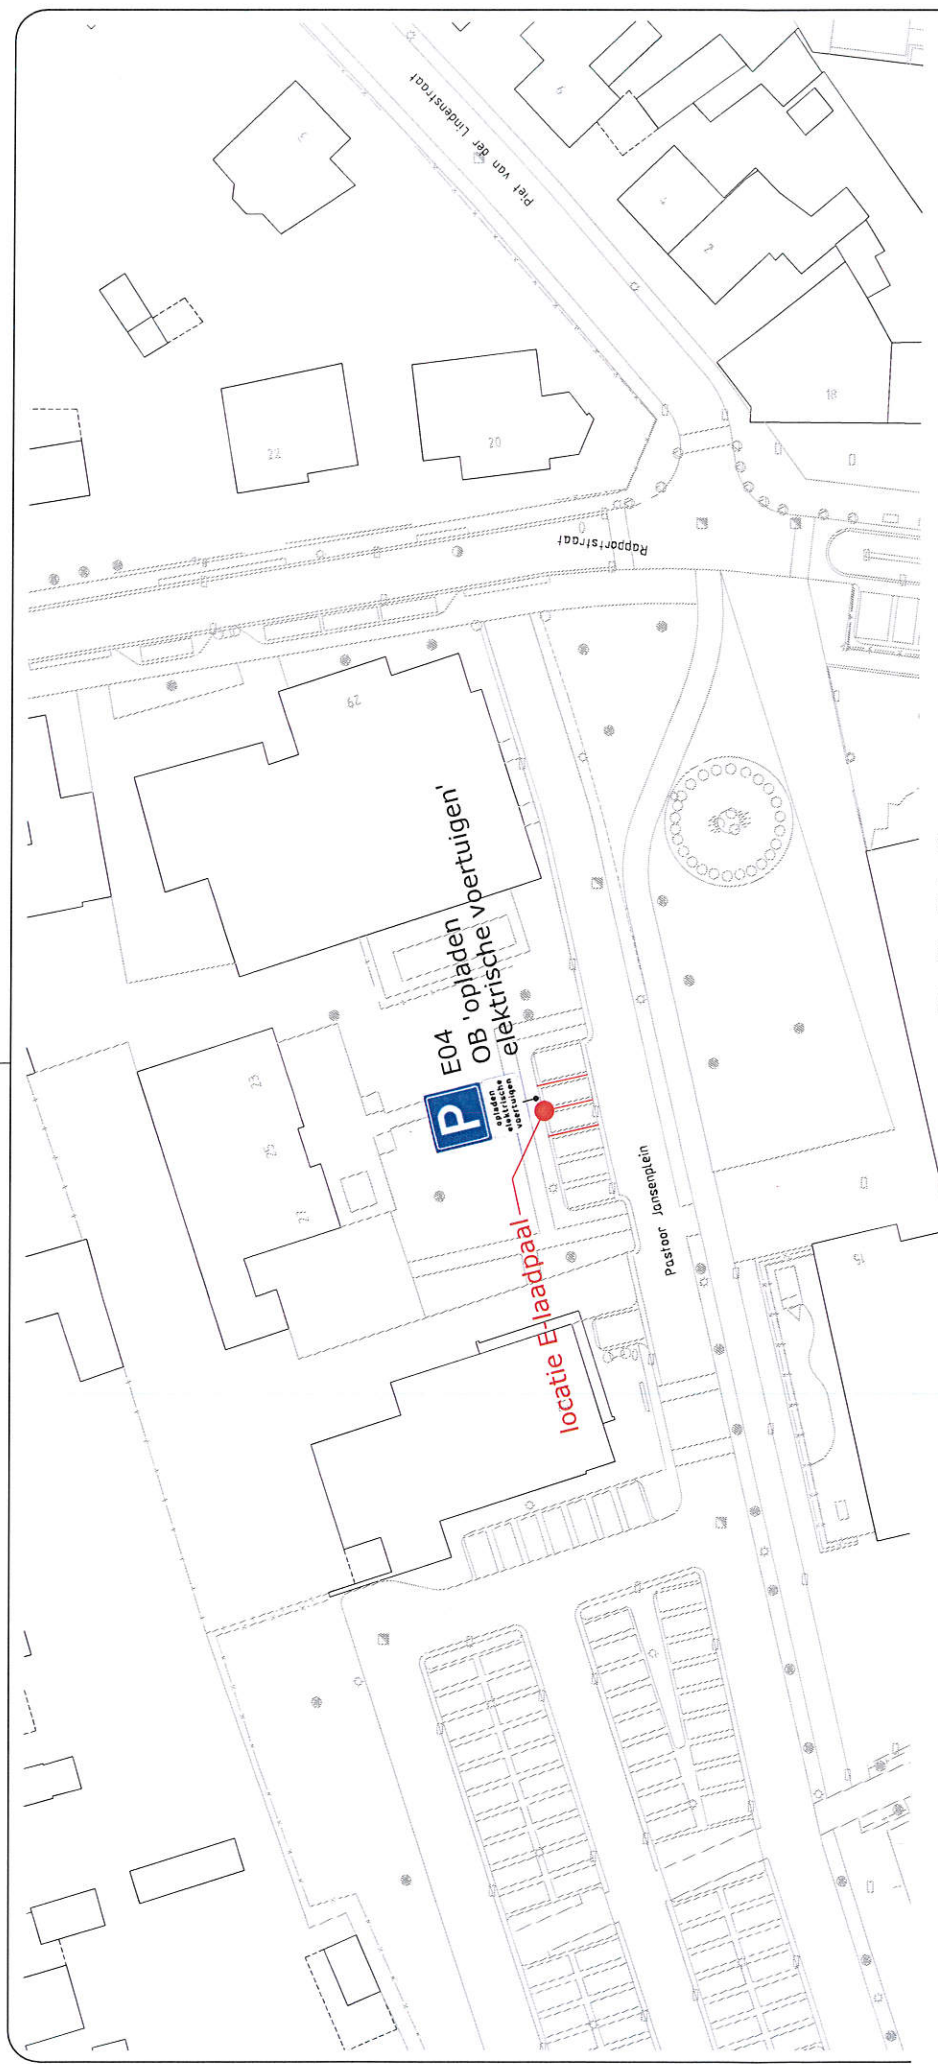

Definitief



Afdeling Beheer en Realisatie Cluster Planvorming

project: Verkeersbesluit 2017VB17 E-laadpaal bij P-vak MFA Zuid, nabij Pastoor Jansenplein 21 5504 BS Veldhoven		getekend: PSoons datum : 23-11-2017 projectl : Leoniek van den Hoorn gewijzigd: accord :
schaal : 1:500 boekingsnr: 617500	formaat : A3 besteksnr: projectnr : afmeting: 420x297 mm	tek. no. : T2017-215 bladnr. : 1 van 1 versie : gemeente Veldhoven, zoekadres: meiveld 1 5501 KA Veldhoven postadres: postbus 10101 5500 GA Veldhoven

alle maten in meters t.o.v. NAF, diameters
en materialen in millimeters, tenzij anders aangegeven

filenaam: L:\Planvorming\Parkeer\Elektrische auto's\2017\121 Veldhoven E laadpaal

© Auteursrecht voorbehouden