


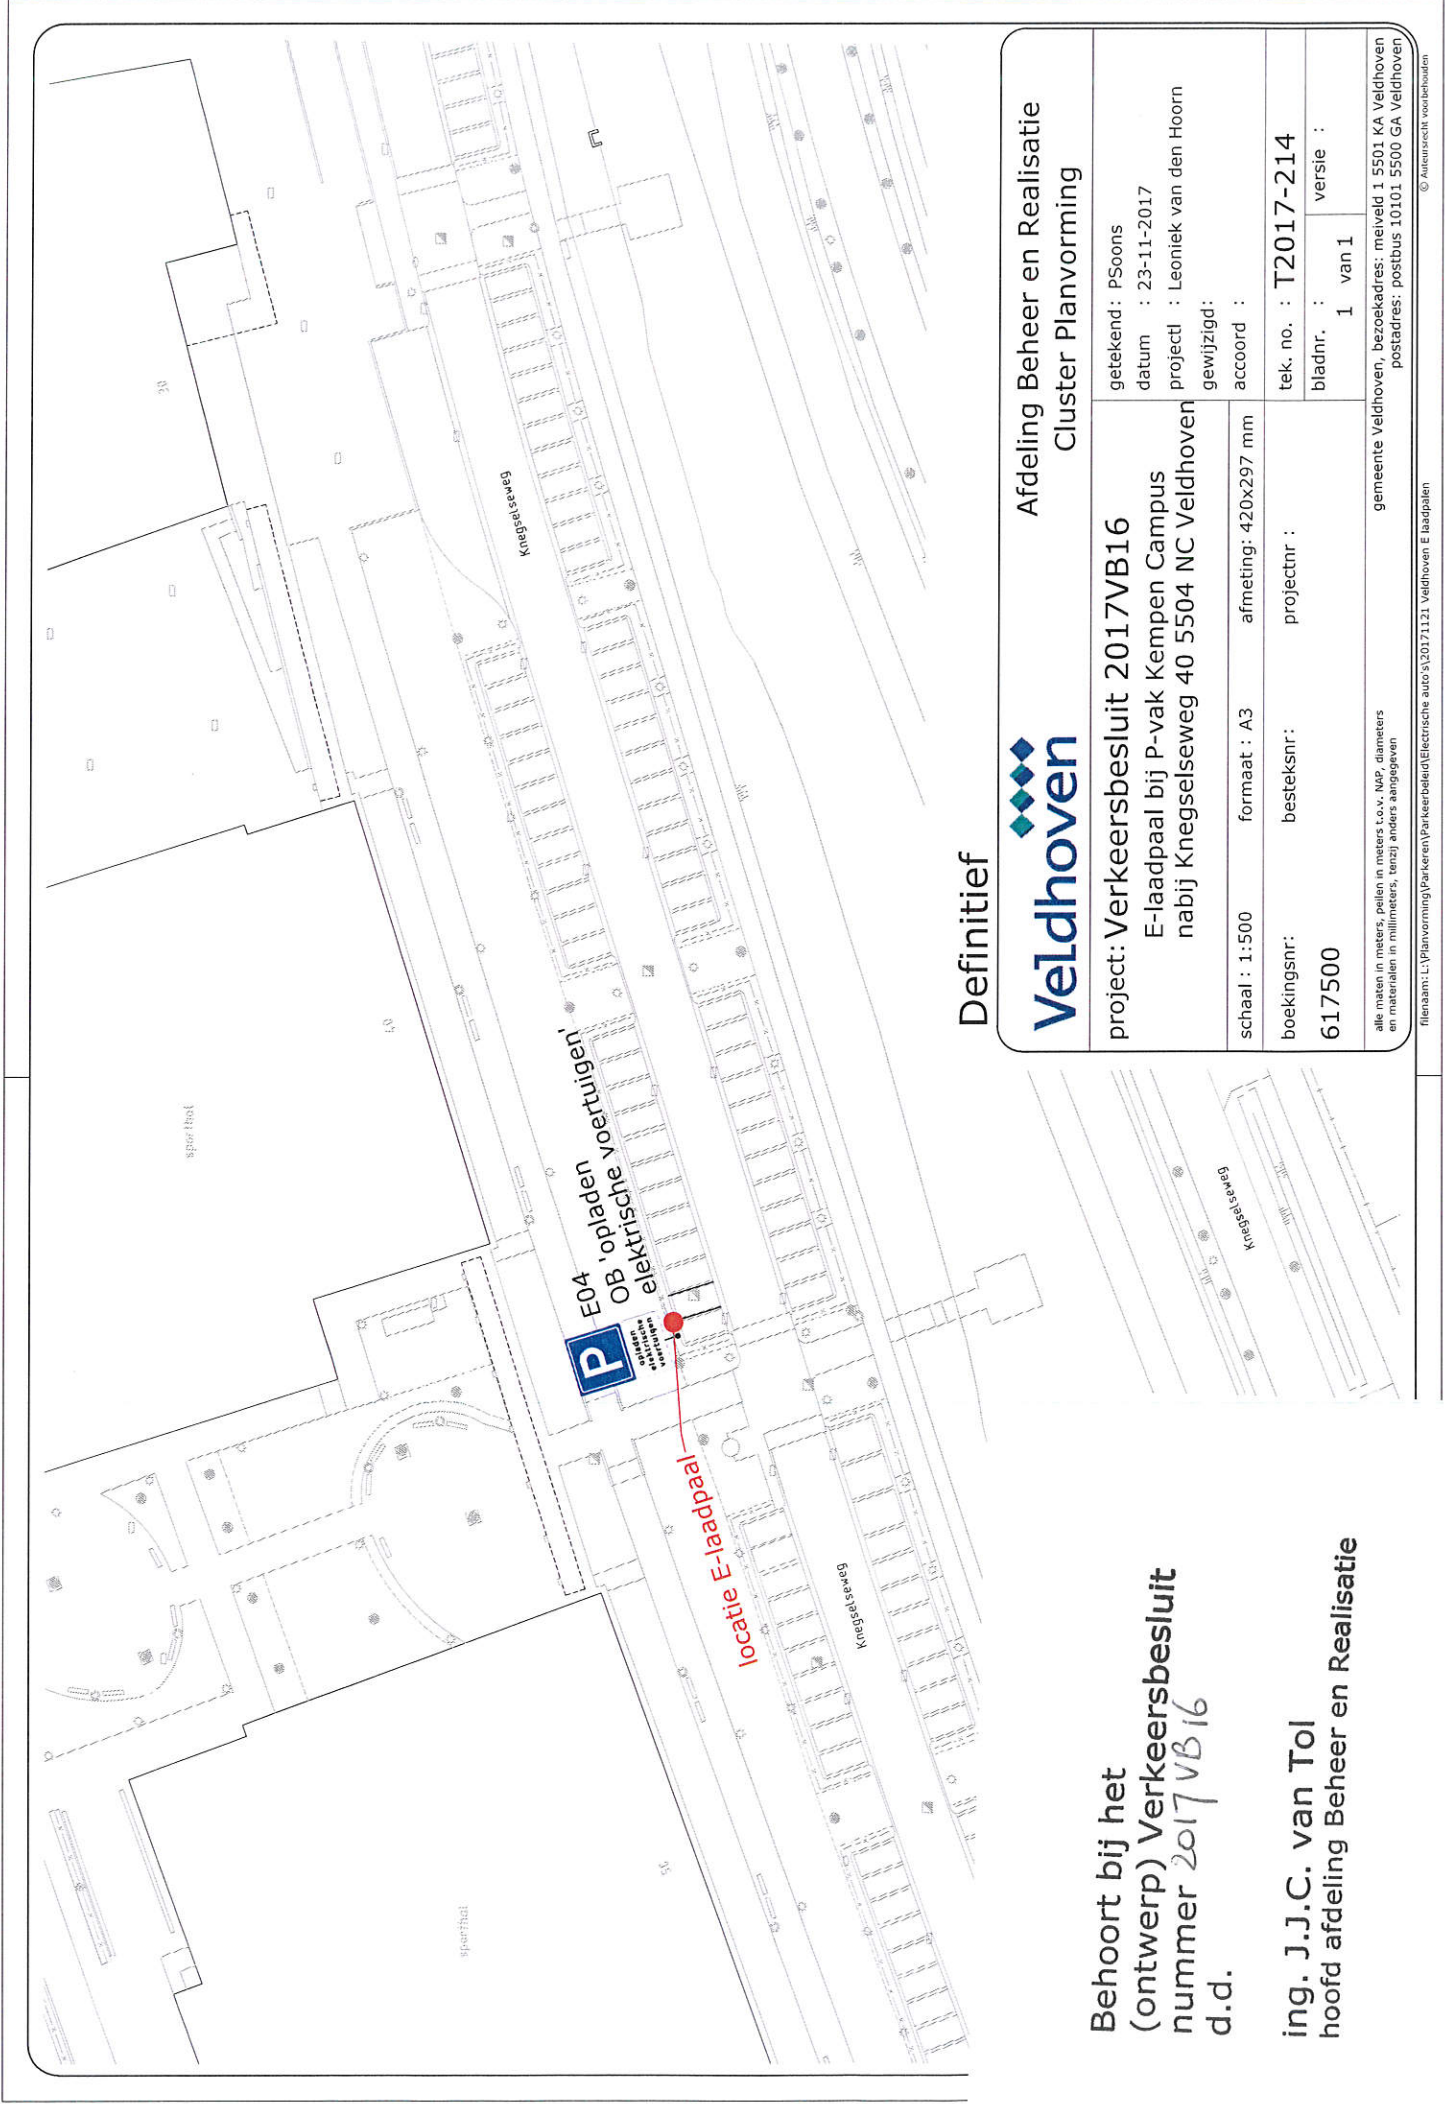

Behoort bij het
(ontwerp) Verkeersbesluit
nummer 2017 VB16
d.d.

ing. J.J.C. van Tol
hoofd afdeling Beheer en Realisatie

Definitief



Afdeling Beheer en Realisatie Cluster Planvorming

project: Verkeersbesluit 2017VB16 E-laadpaal bij P-vak Kempen Campus nabij Kneegelseweg 40 5504 NC Veldhoven		getekend: PSoons datum : 23-11-2017 projectl : Leoniek van den Hoorn gewijzigd: accord :
schaal : 1:500	formaat : A3	afmeting: 420x297 mm
boekingsnr: 617500	besteksnr:	projectnr :
tek. no. : T2017-214		bladnr. : 1 van 1
gemeente Veldhoven, bezookadres: meiveld 1 5501 KA Veldhoven postadres: postbus 10101 5500 GA Veldhoven		versie :