

RENV001	kW
1: ventilator, 6 x 0,44 kW	2,64
2: ventilator, 7 x 0,22 kW	1,54
3: vrijzel, 3 x 0,55 kW	1,65
4: regeninstallatie	9,2
5: melkpomp	,25
6: vacuumpomp	15
7: koelaggregaat	,22
8: roerelement	,22
9: waterpomp	3,7
10: CV-installatie	30,4
11: pomp tbv whey-silo	1,5
12: hydrofoor installatie	2

traktor 85 PK = 70,3 kW

A voedersilo (polyester) 4 ton

B voedersilo (polyester) 5 ton

C voedersilo (polyester) 12 ton

D voedersilo (polyester) 16 ton





E whey-silo (polyester) 40 ton

K kunstmestsilo (polyester) 10 ton


O dieselolietank 1200 liter (in lekbak)

Dieraantallen per stal				
stal nr.	Diercategorie	Code	Aantal	m3
1:	vleesvarkens	GL	554	800
2:	vleesvarkens	GL	153	73,5
3:	vleesvarkens	GL	160	75
4:	melkkoeien	TR	26	61,5
5:	melkkoeien	TR	11	75
6:	werktuigenberging	-	-	-
7:	vleesvarkens	GL	336	135


Totale kelderinhoud v/h bedrijf: 1220 m3

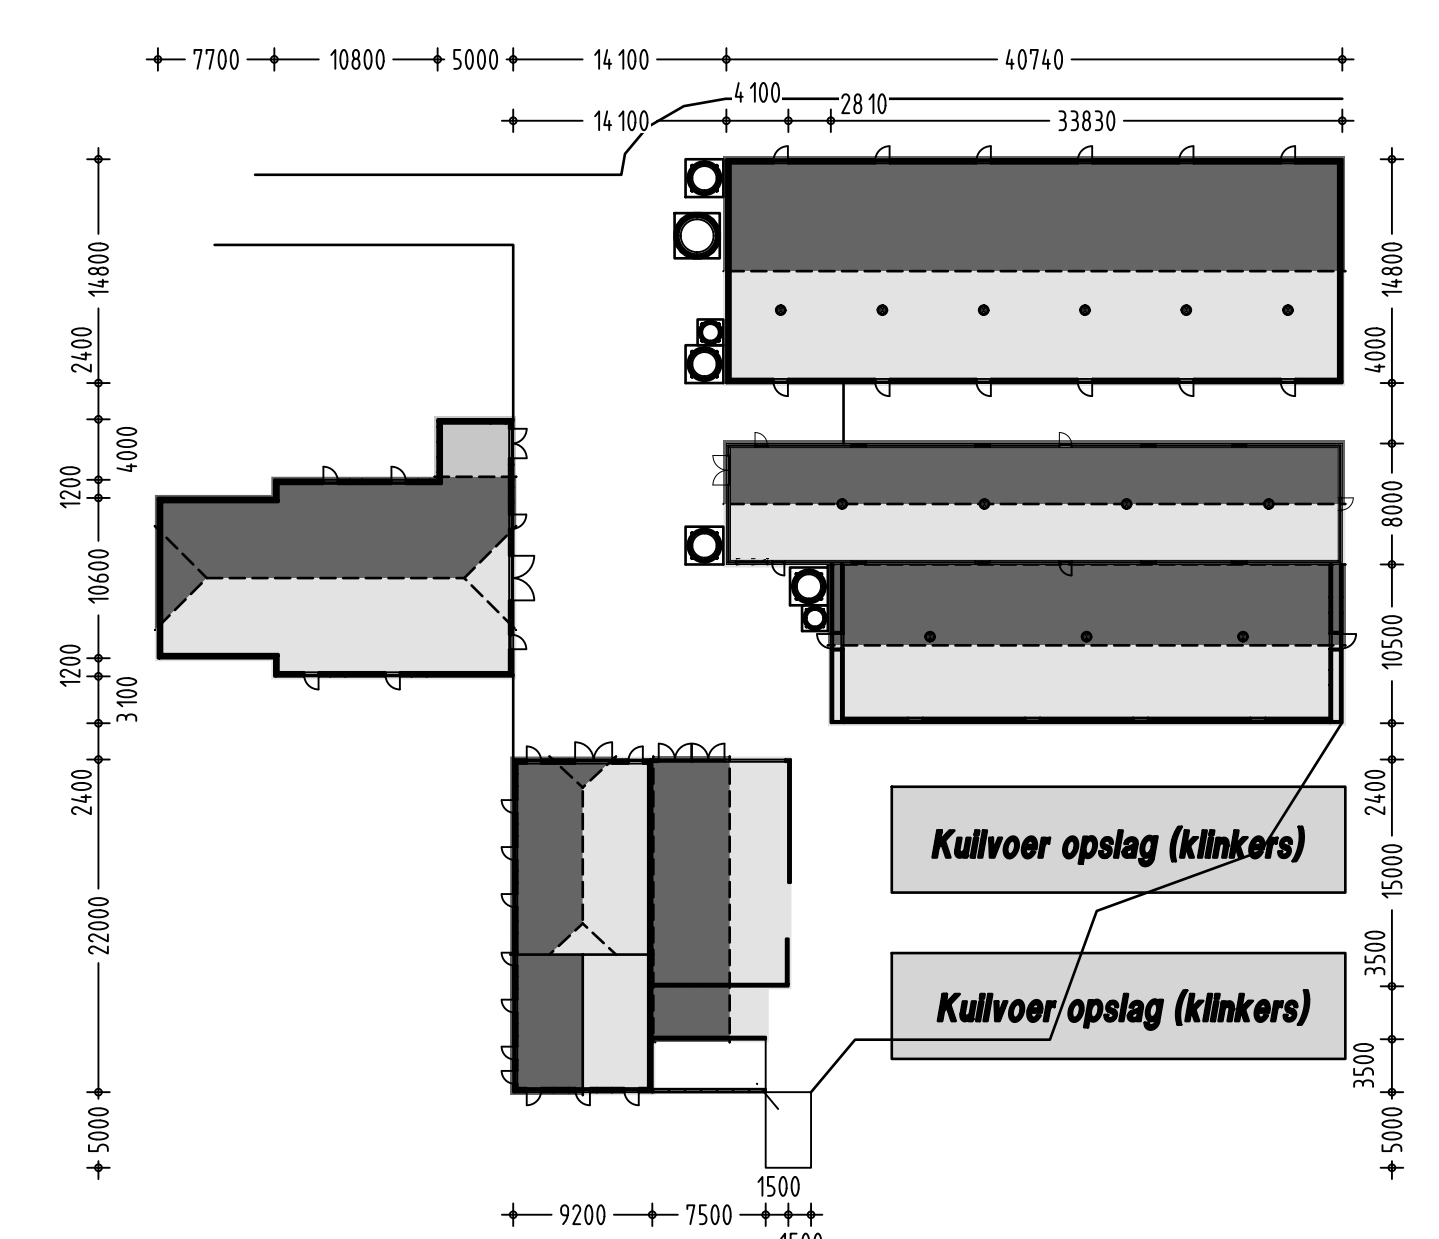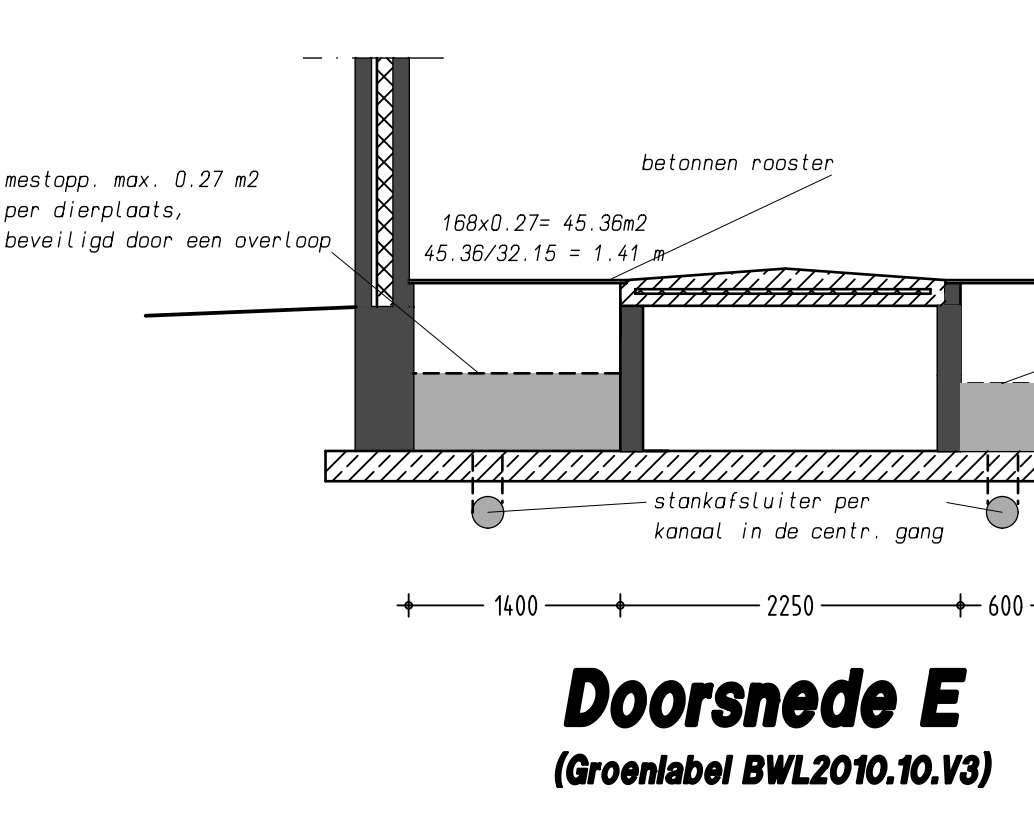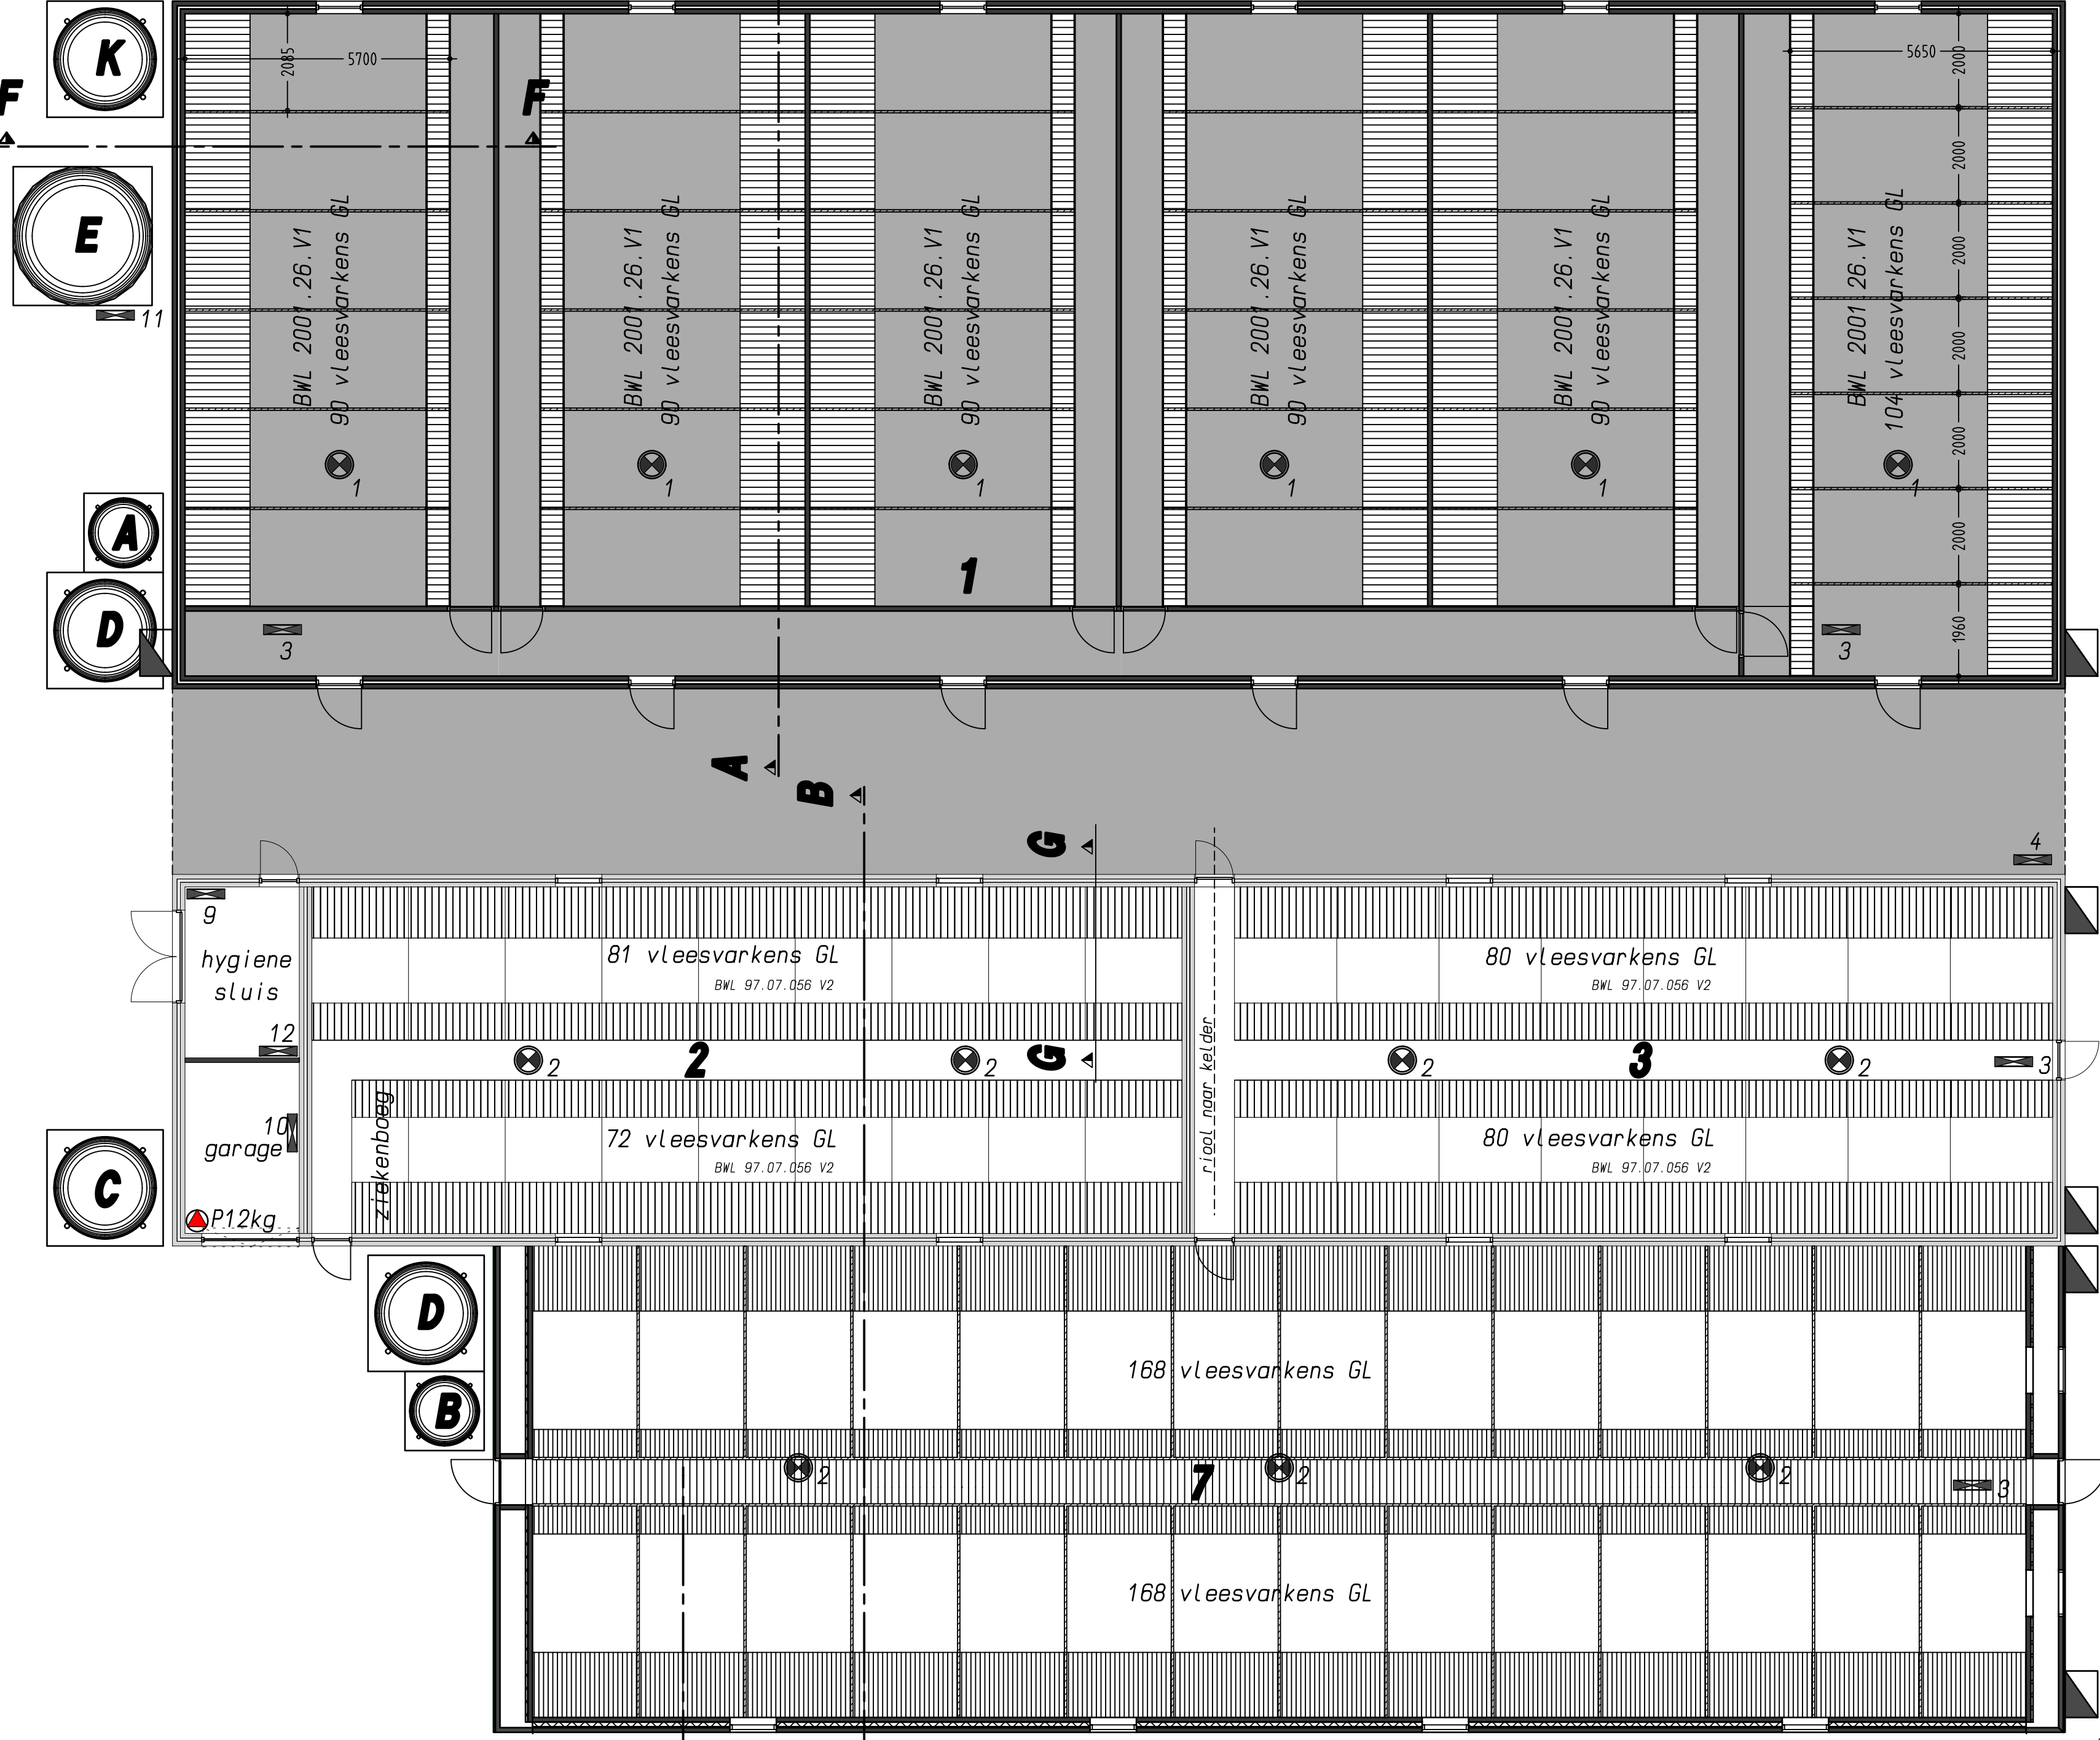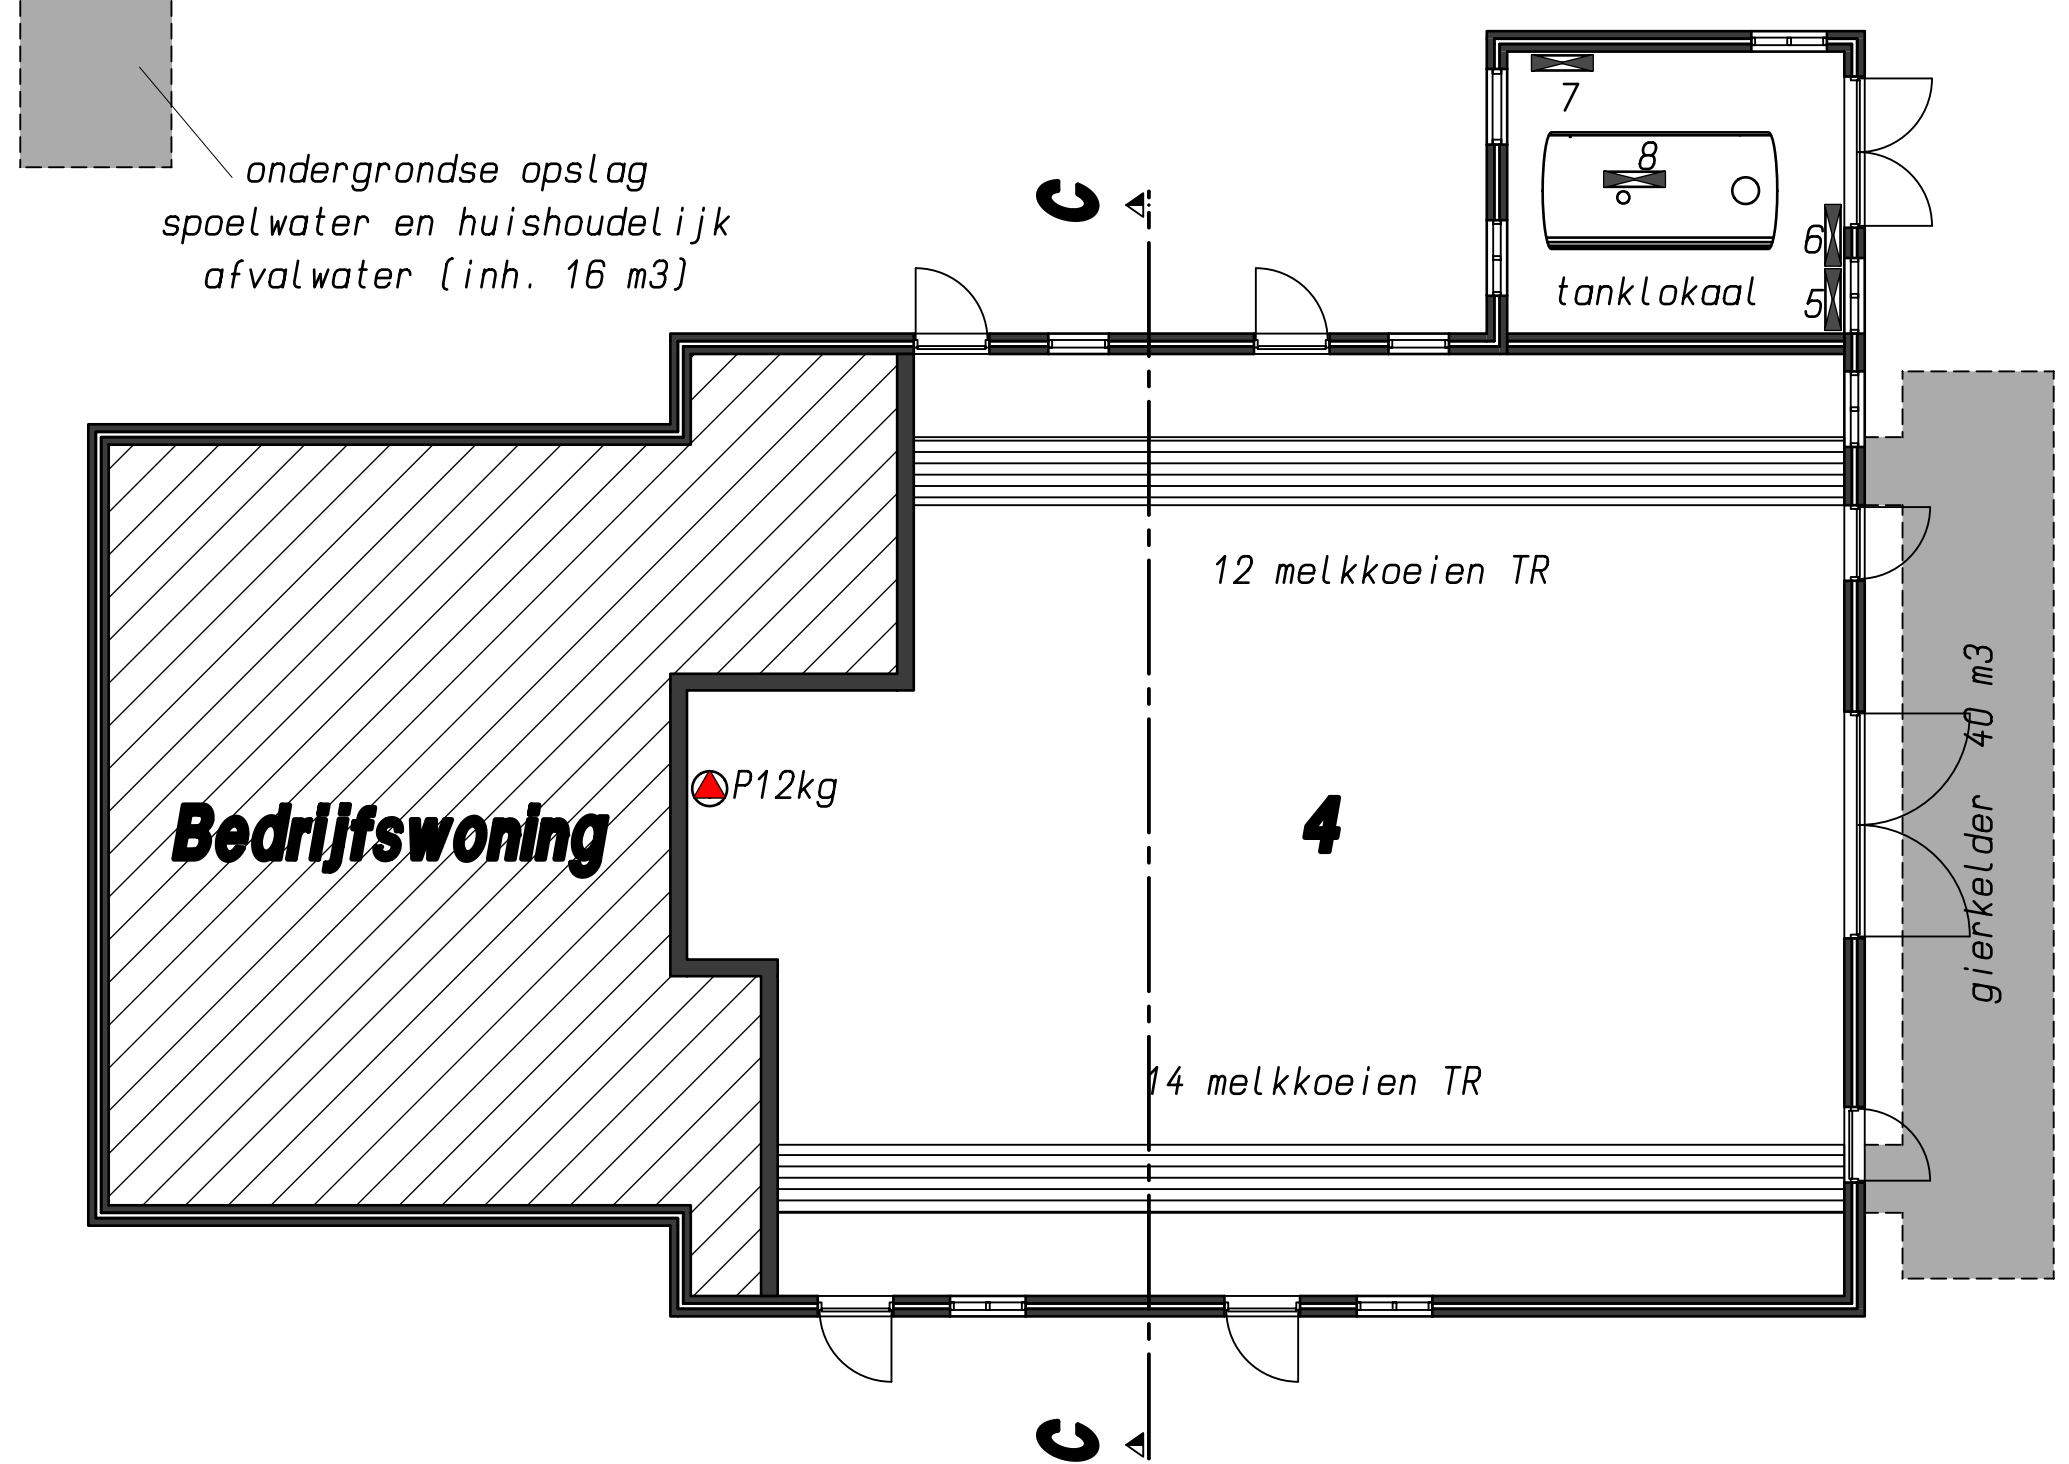

Situatie (schaal 1:500)

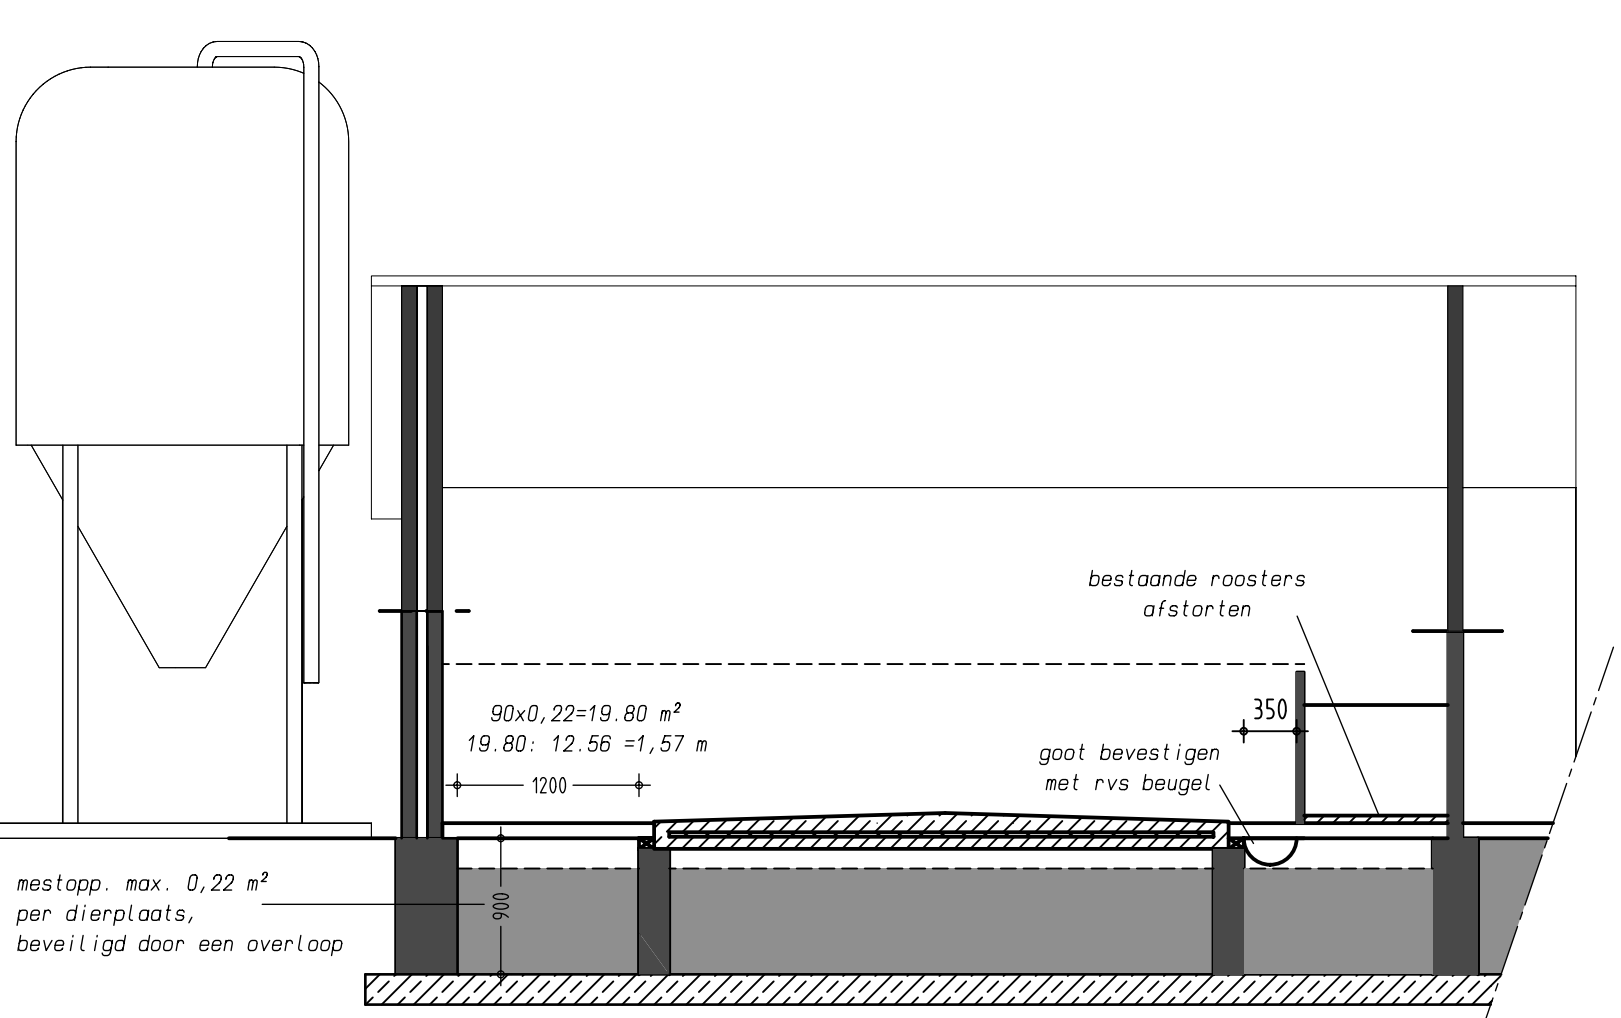

Doorsnede FF
Groen label BWL 2001.26 V1

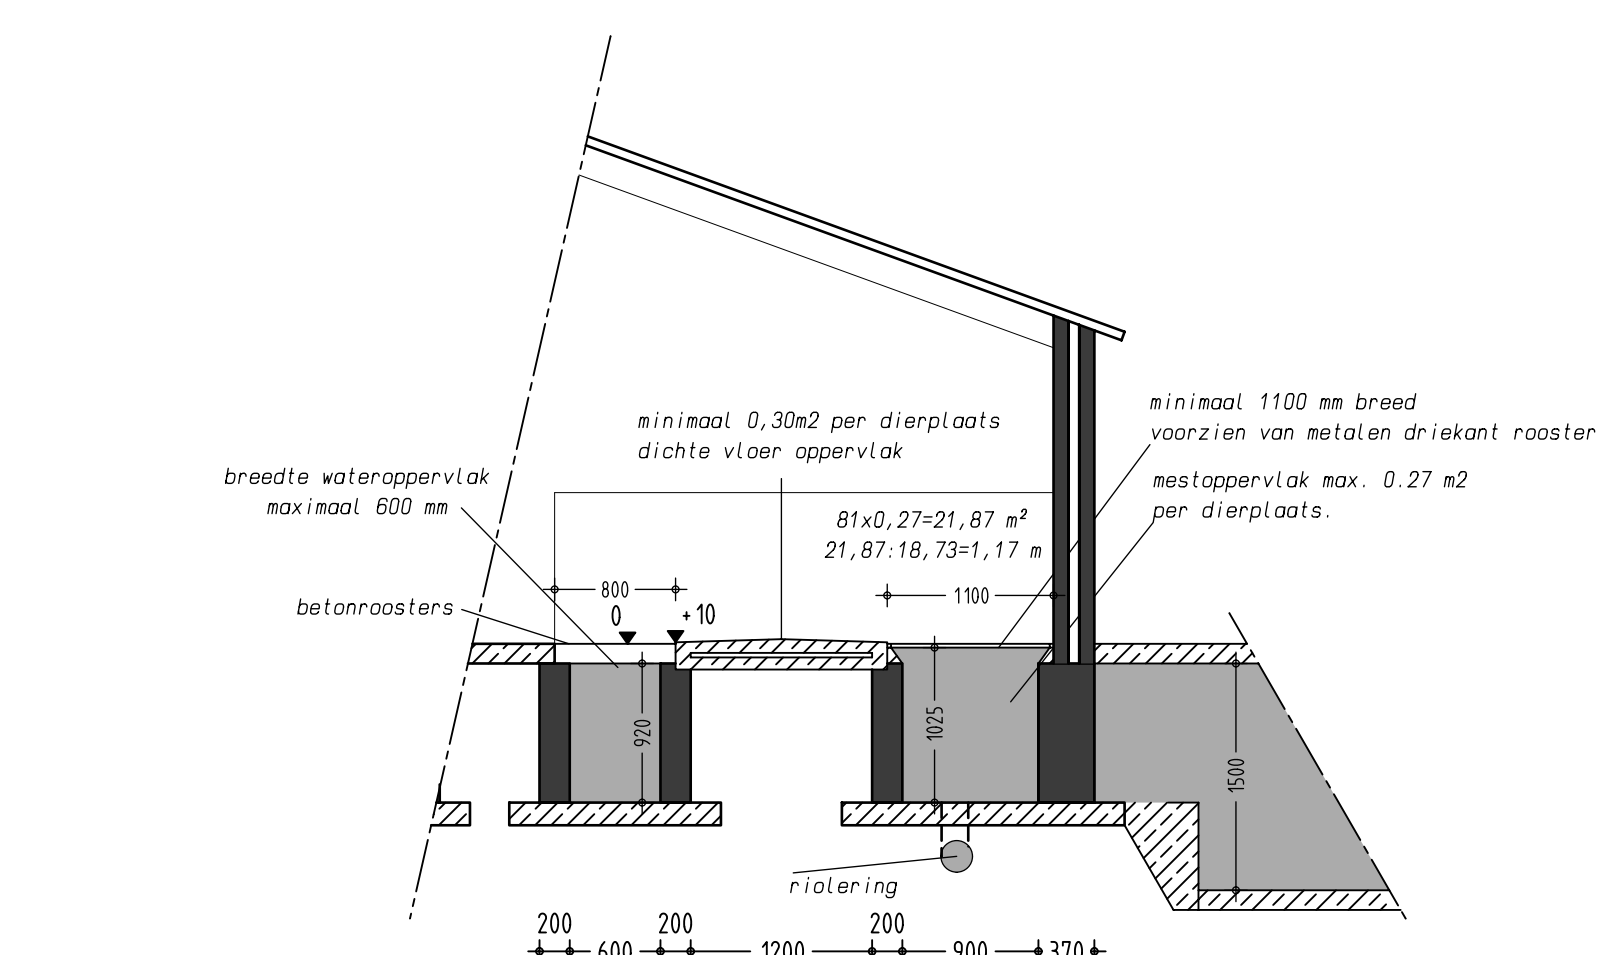


Doorsnede GG
groen label BB.97.056 V2

Gebouw/Afdeling: 1	
functie	: vleesvarkensstal
dak	: golfplaten
wanden	: baksteen
vloer	: beton
ventilatie	: 8 mech. vent. 6 x 0,44 kW
drijfmeestk. inh.	: 560 m3 + 240 m3
aantal ligpl.	: 554 stuks vleesvarkens GL
groen label nr.	: GL: BWL 2001.26 V1

Gebouw/Afdeling: 2	
functie	: vleesvarkensstal
dak	: golfplaten
wanden	: baksteen
vloer	: beton
ventilatie	: 8 mech. vent. 2 x 0,22 kW
drijfmeestk. inh.	: 73,5 m3
aantal ligpl.	: 153 stuks vleesvarkens GL
groen label nr.	: BWL 97.07.056 V2

Gebouw/Afdeling: 3	
functie	: vleesvarkensstal
dak	: golfplaten
wanden	: baksteen
vloer	: beton
ventilatie	: 8 mech. vent. 2 x 0,22 kW
drijfmeestk. inh.	: 75 m3
aantal ligpl.	: 160 stuks vleesvarkens GL
groen label nr.	: BWL 97.07.056 V2



Gebouw/Afdeling: 4	
functie	: rundveest
dak	: pannen
wanden	: baksteen
vloer	: beton
ventilatie	: natuurlijke ventilatie
drijfmeestk. inh.	: 61,5 m3
aantal ligpl.	: 26 stuks melkkoeien TR
groen label nr.	: n.v.t.

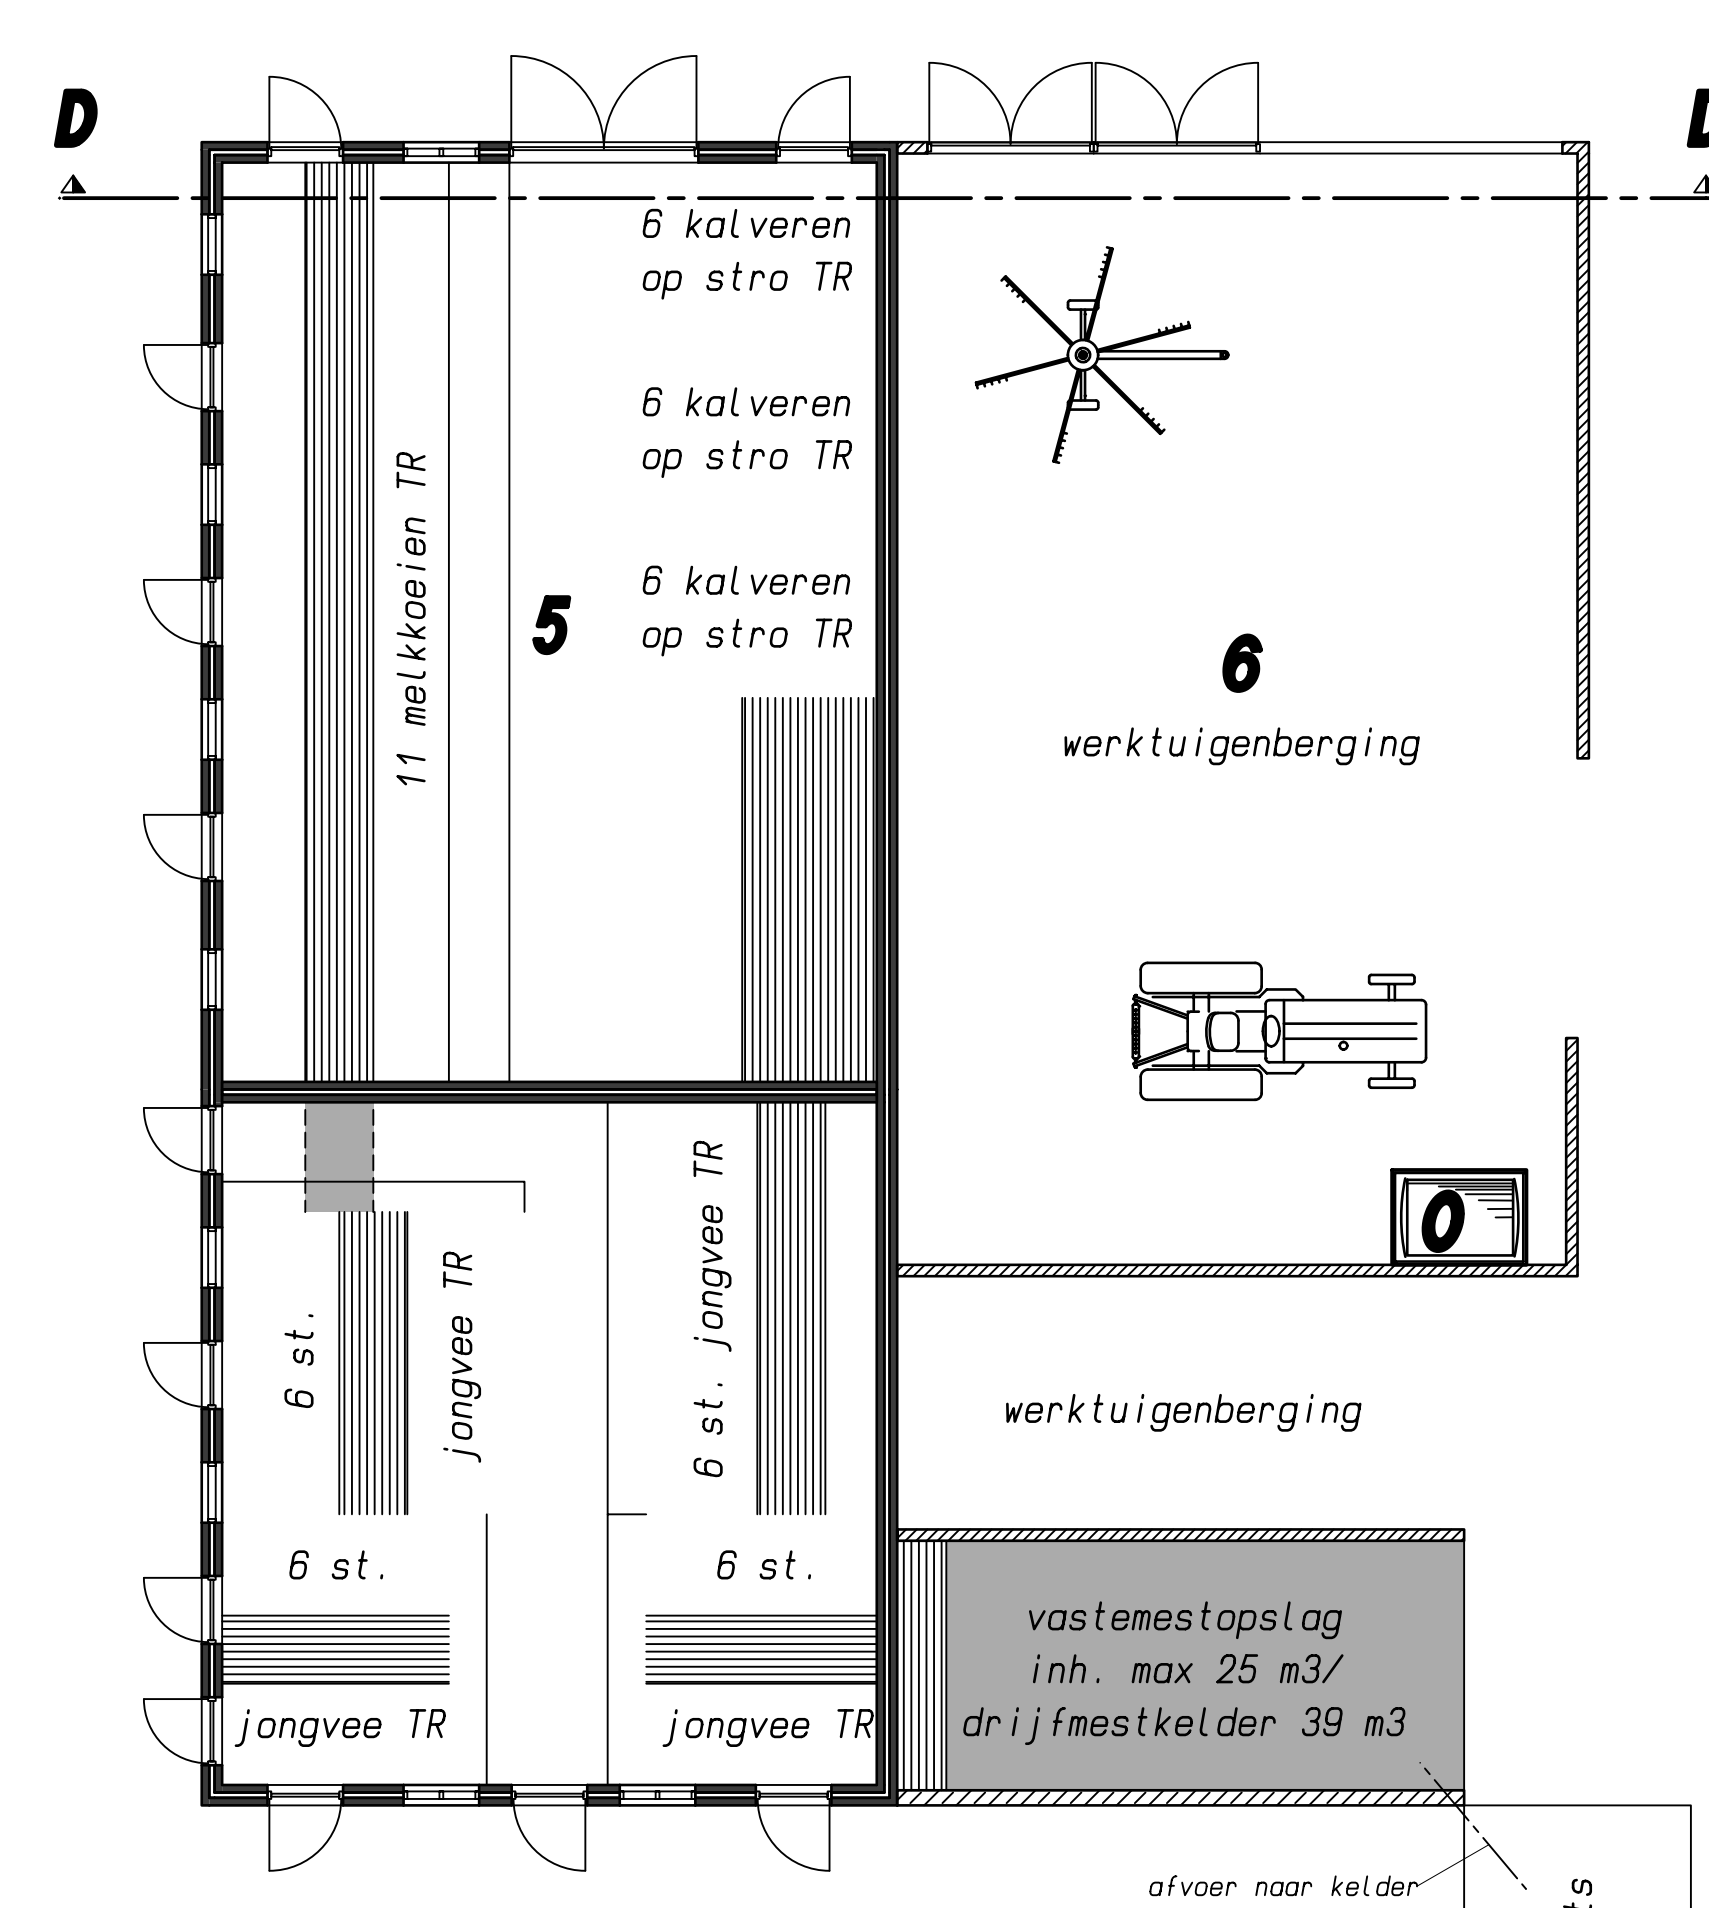

Gebouw/Afdeling: 5	
functie	: rundveest
dak	: pannen
wanden	: baksteen
vloer	: beton
ventilatie	: natuurlijke ventilatie
drijfmeestk. inh.	: 75 m3
aantal ligpl.	: 11 stuks melkkoeien TR
groen label nr.	: n.v.t.

Gebouw/Afdeling: 6	
functie	: werktuigenberging
dak	: golfplaten
wanden	: hout
vloer	: beton
ventilatie	: natuurlijke ventilatie
drijfmeestk. inh.	: n.v.t.
aantal ligpl.	: n.v.t.
groen label nr.	: n.v.t.

Gebouw/Afdeling: 7	
functie	: vleesvarkensstal
dak	: golfplaten
wanden	: baksteen/geperforeerde damwand
vloer	: beton
ventilatie	: 8 mech. vent. 3 x 0,22 kW
drijfmeestk. inh.	: 135 m3
aantal ligpl.	: 336 vleesvarkens GL
groen label nr.	: BWL2010.10.V3 -- D 3.2.7.2.2

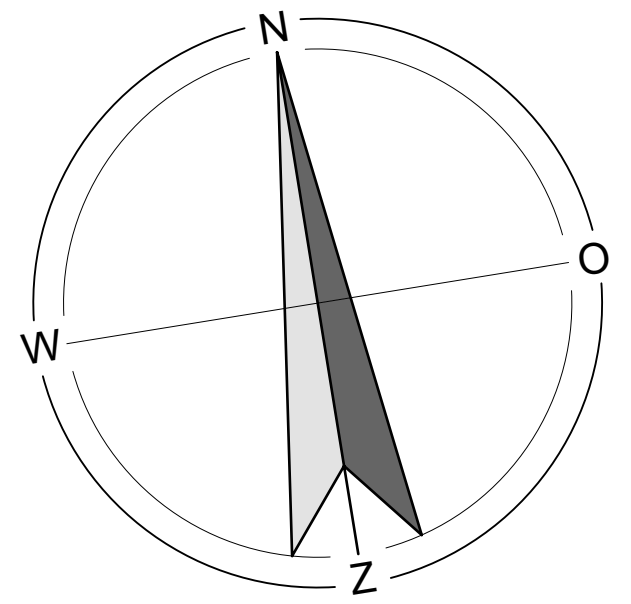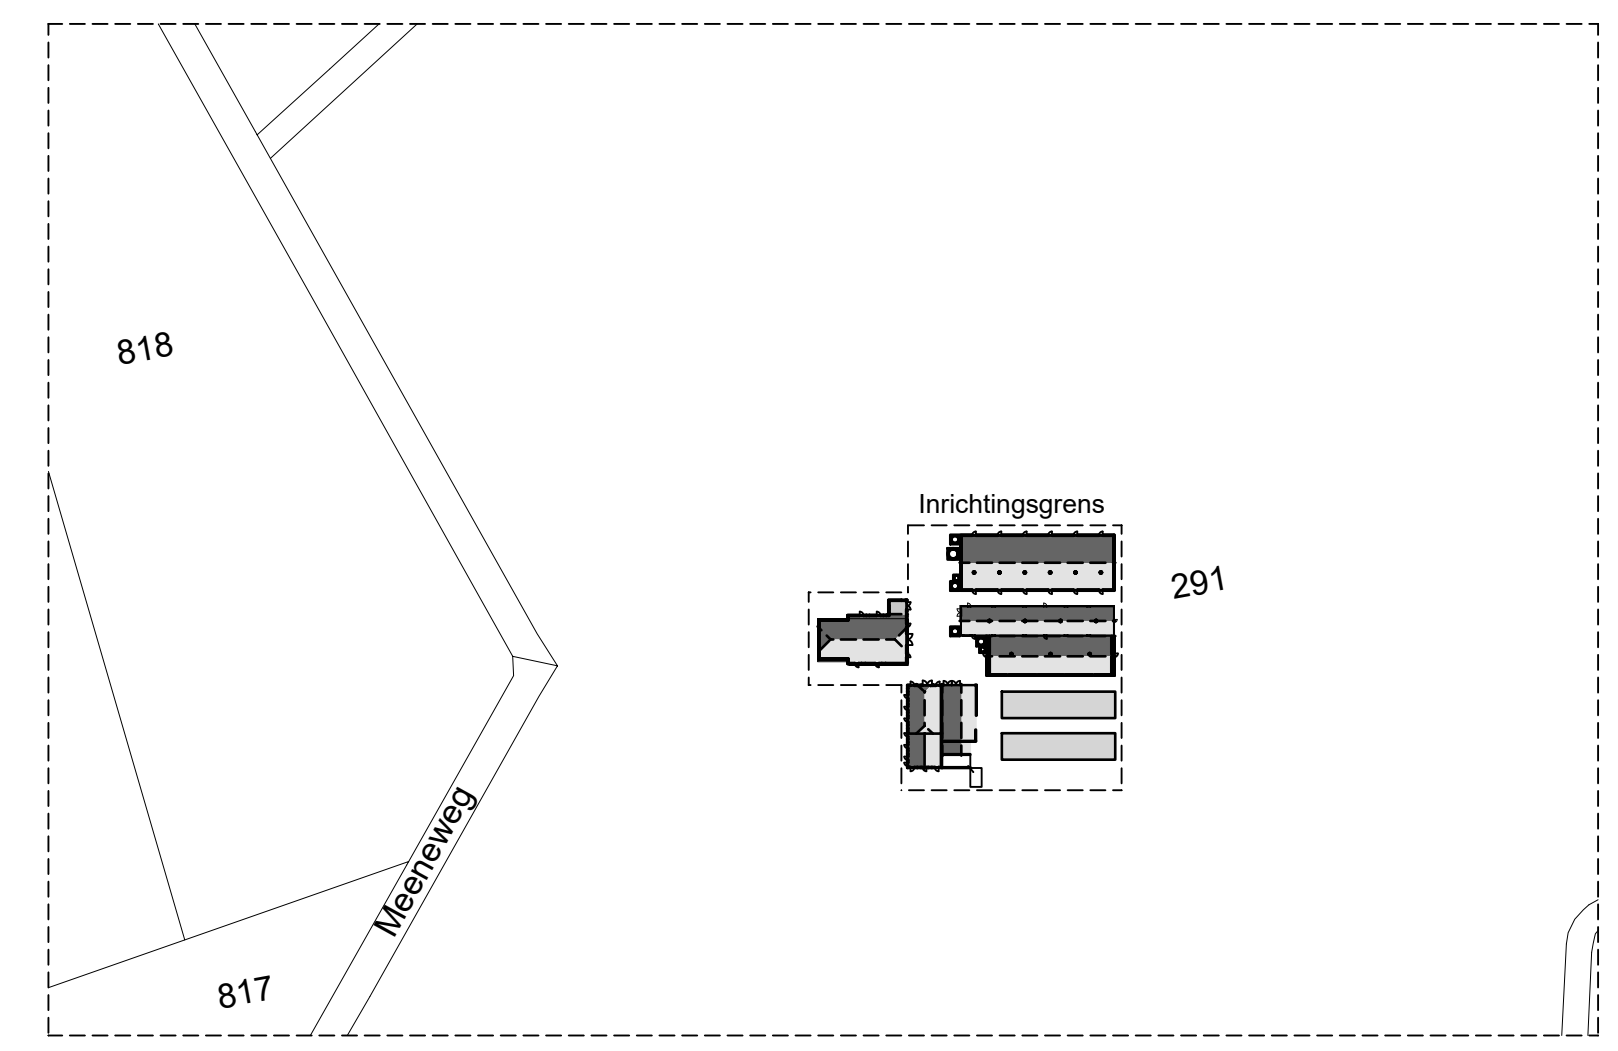

Betreft:		Melding activiteitenbesluit	
Opdrachtgever:	G.J. Hemink Meeneweg 10 7021 HN Zelhem 0314 - 621488	Projectnr.:	2018-044
		Tekeningnr.:	MV 1
		Schaal:	1:200
		Formaat:	A 0
		Geleidend:	MH
		Datum:	11-10-2005
		Datum gewijzigd:	10-09-2010
			19-11-2010
			23-11-2010
			14-12-2010
			15-02-2018
Locatie:	Meeneweg 10 7021 HN Zelhem		

Pit bouwadvies

for farmers
the total feed business

FarmConsult

ForFarmers FarmConsult
Voslaan 7
7150 MN Beltrum
0544 - 725925
info@pitbouwadvies.nl
www.pitbouwadvies.nl

Specialist bedrijfsontwikkeling:
Sander Hooch Antink
0573 - 288906
06 - 22372555
sander.hoochantink@forfarmers.eu

Situatie: Gemeente Bronckhorst
ectie: X nr: 291
chaal: 1:2000