



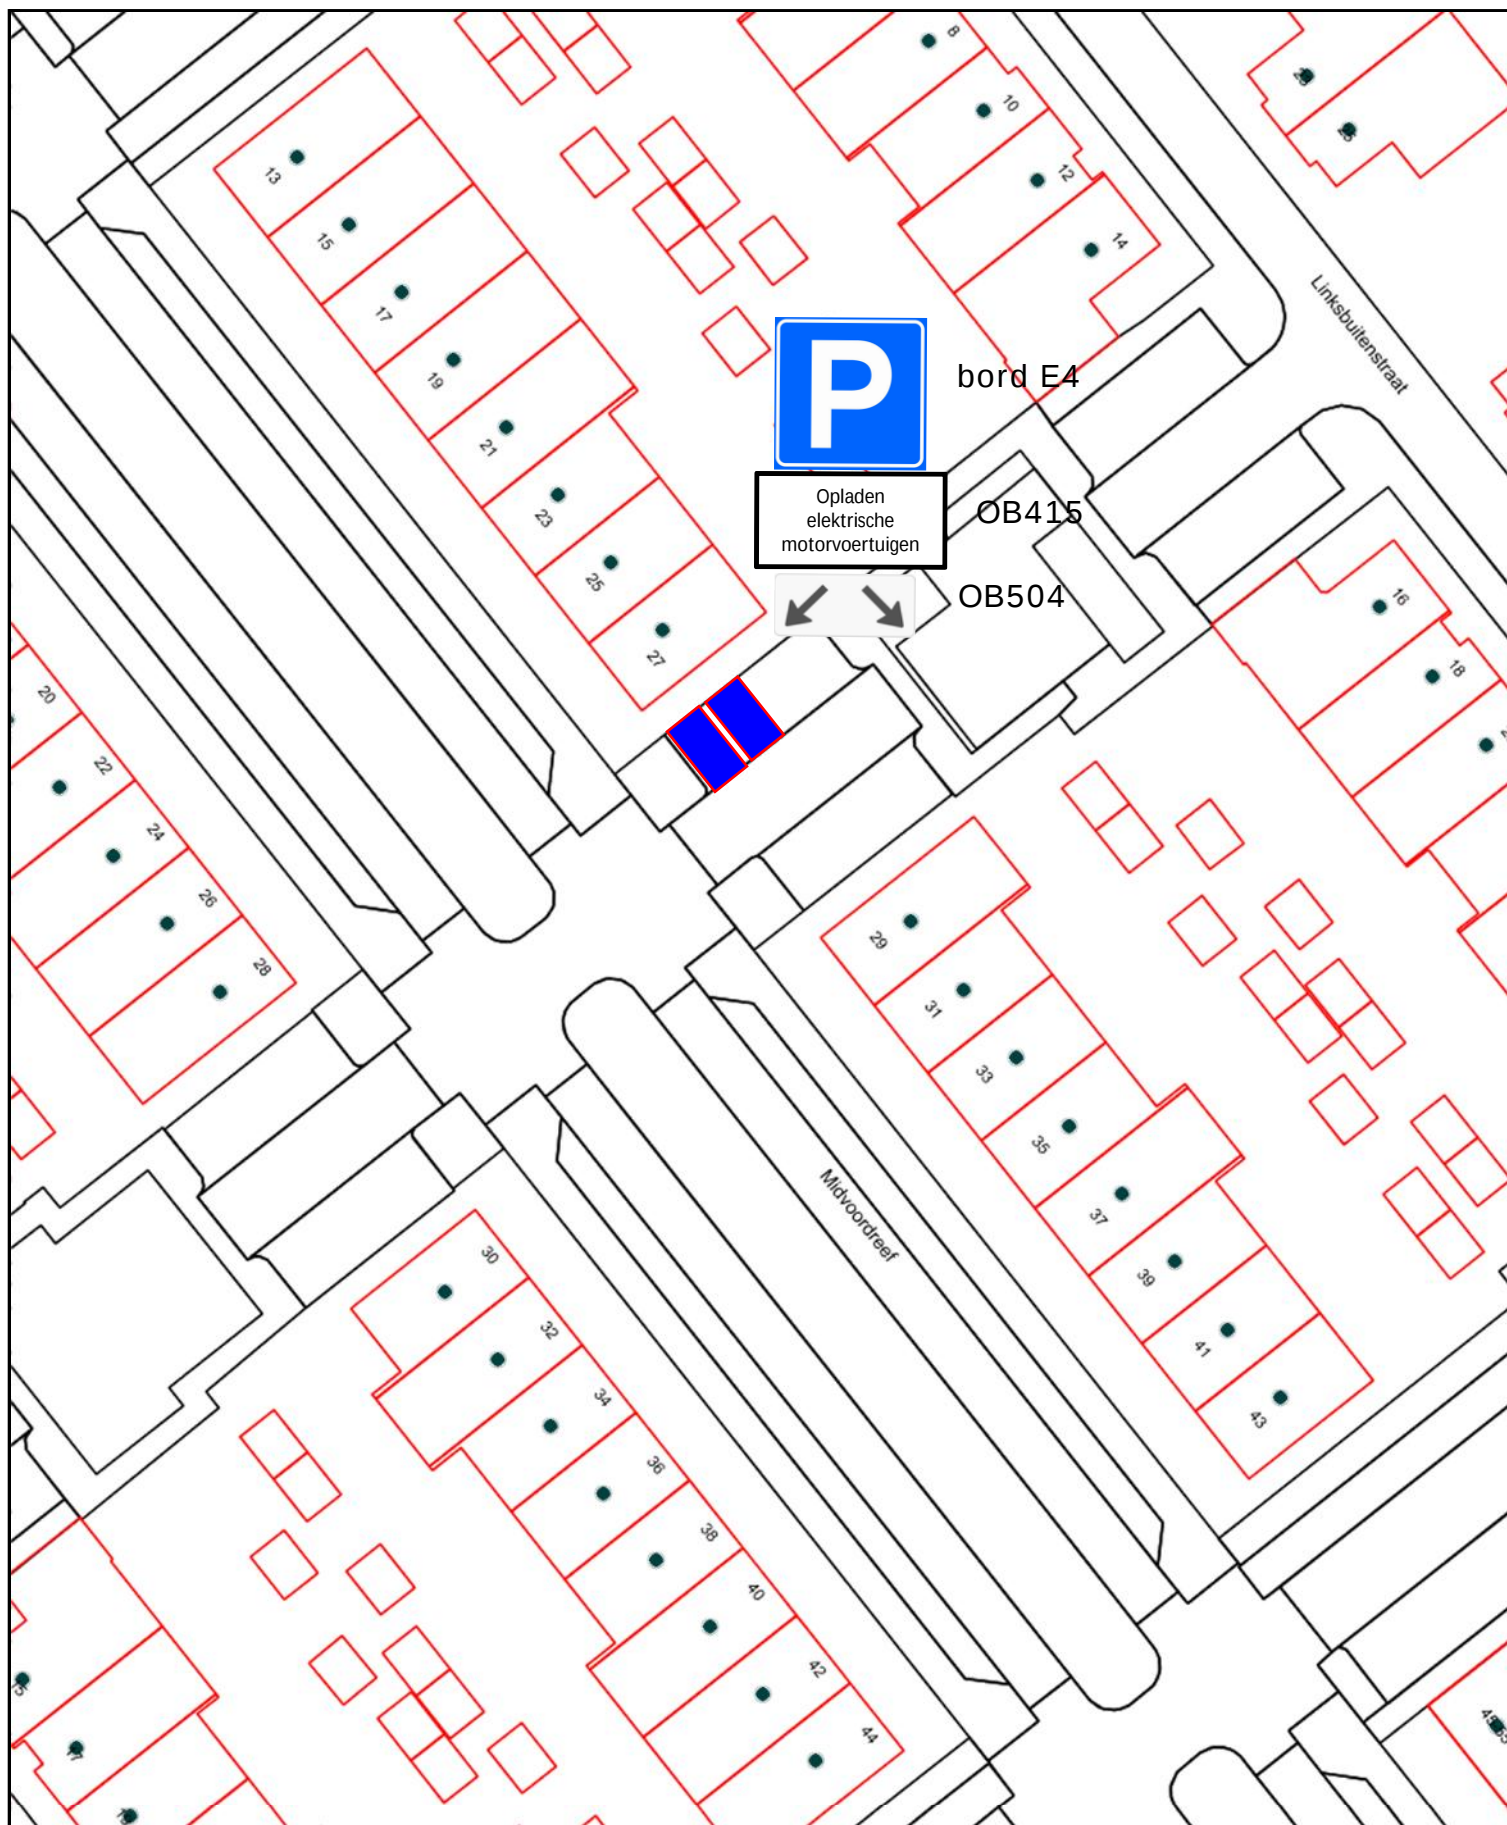

Aanwijzing parkeerplaatsen opladen
elektrische motorvoertuigen
Midvoordreef

Tekeningnummer R&B-V-2018-47

Schaal 1:500

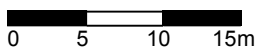

Behoort bij besluit van Burgemeester
en wethouders van Aalsmeer van
15 mei 2018
zaaknummer Z-2018/025883