
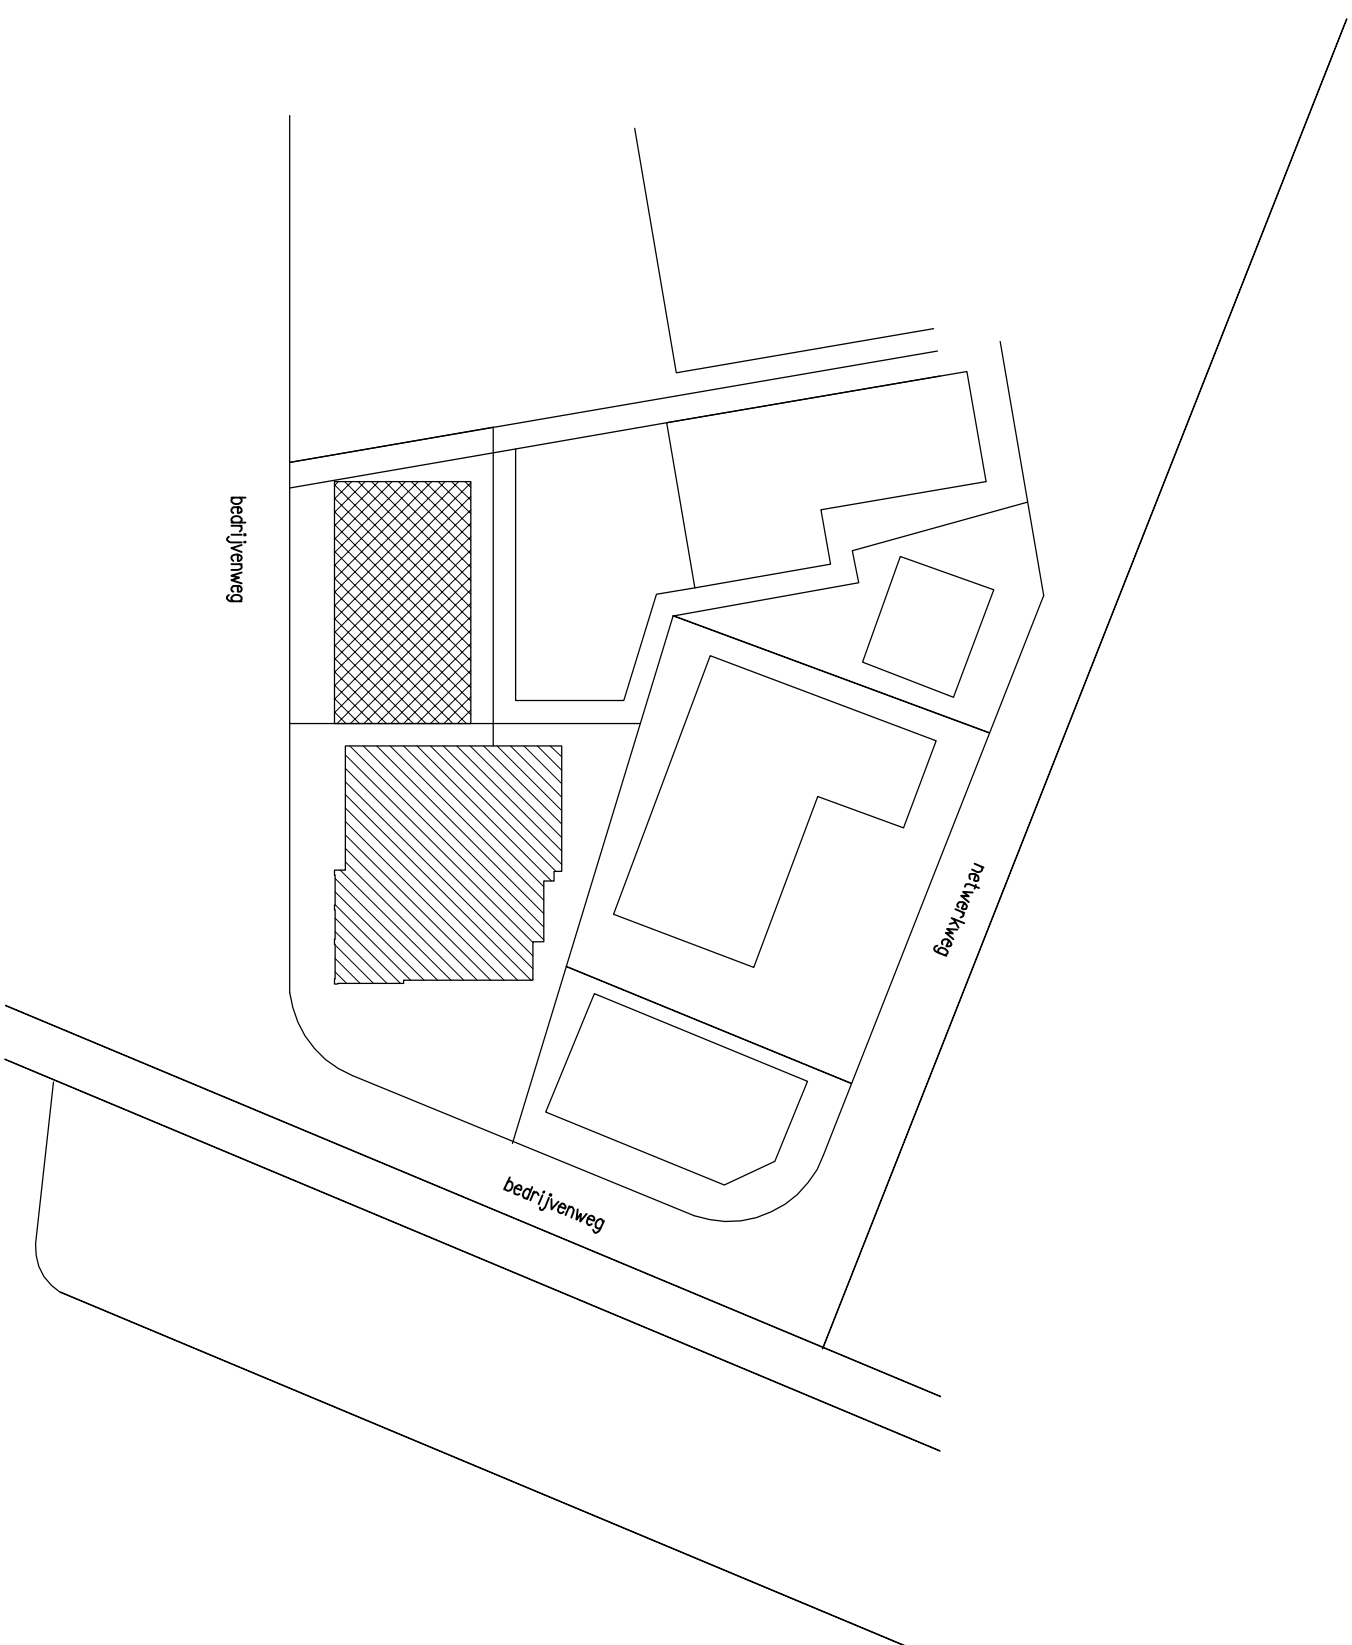
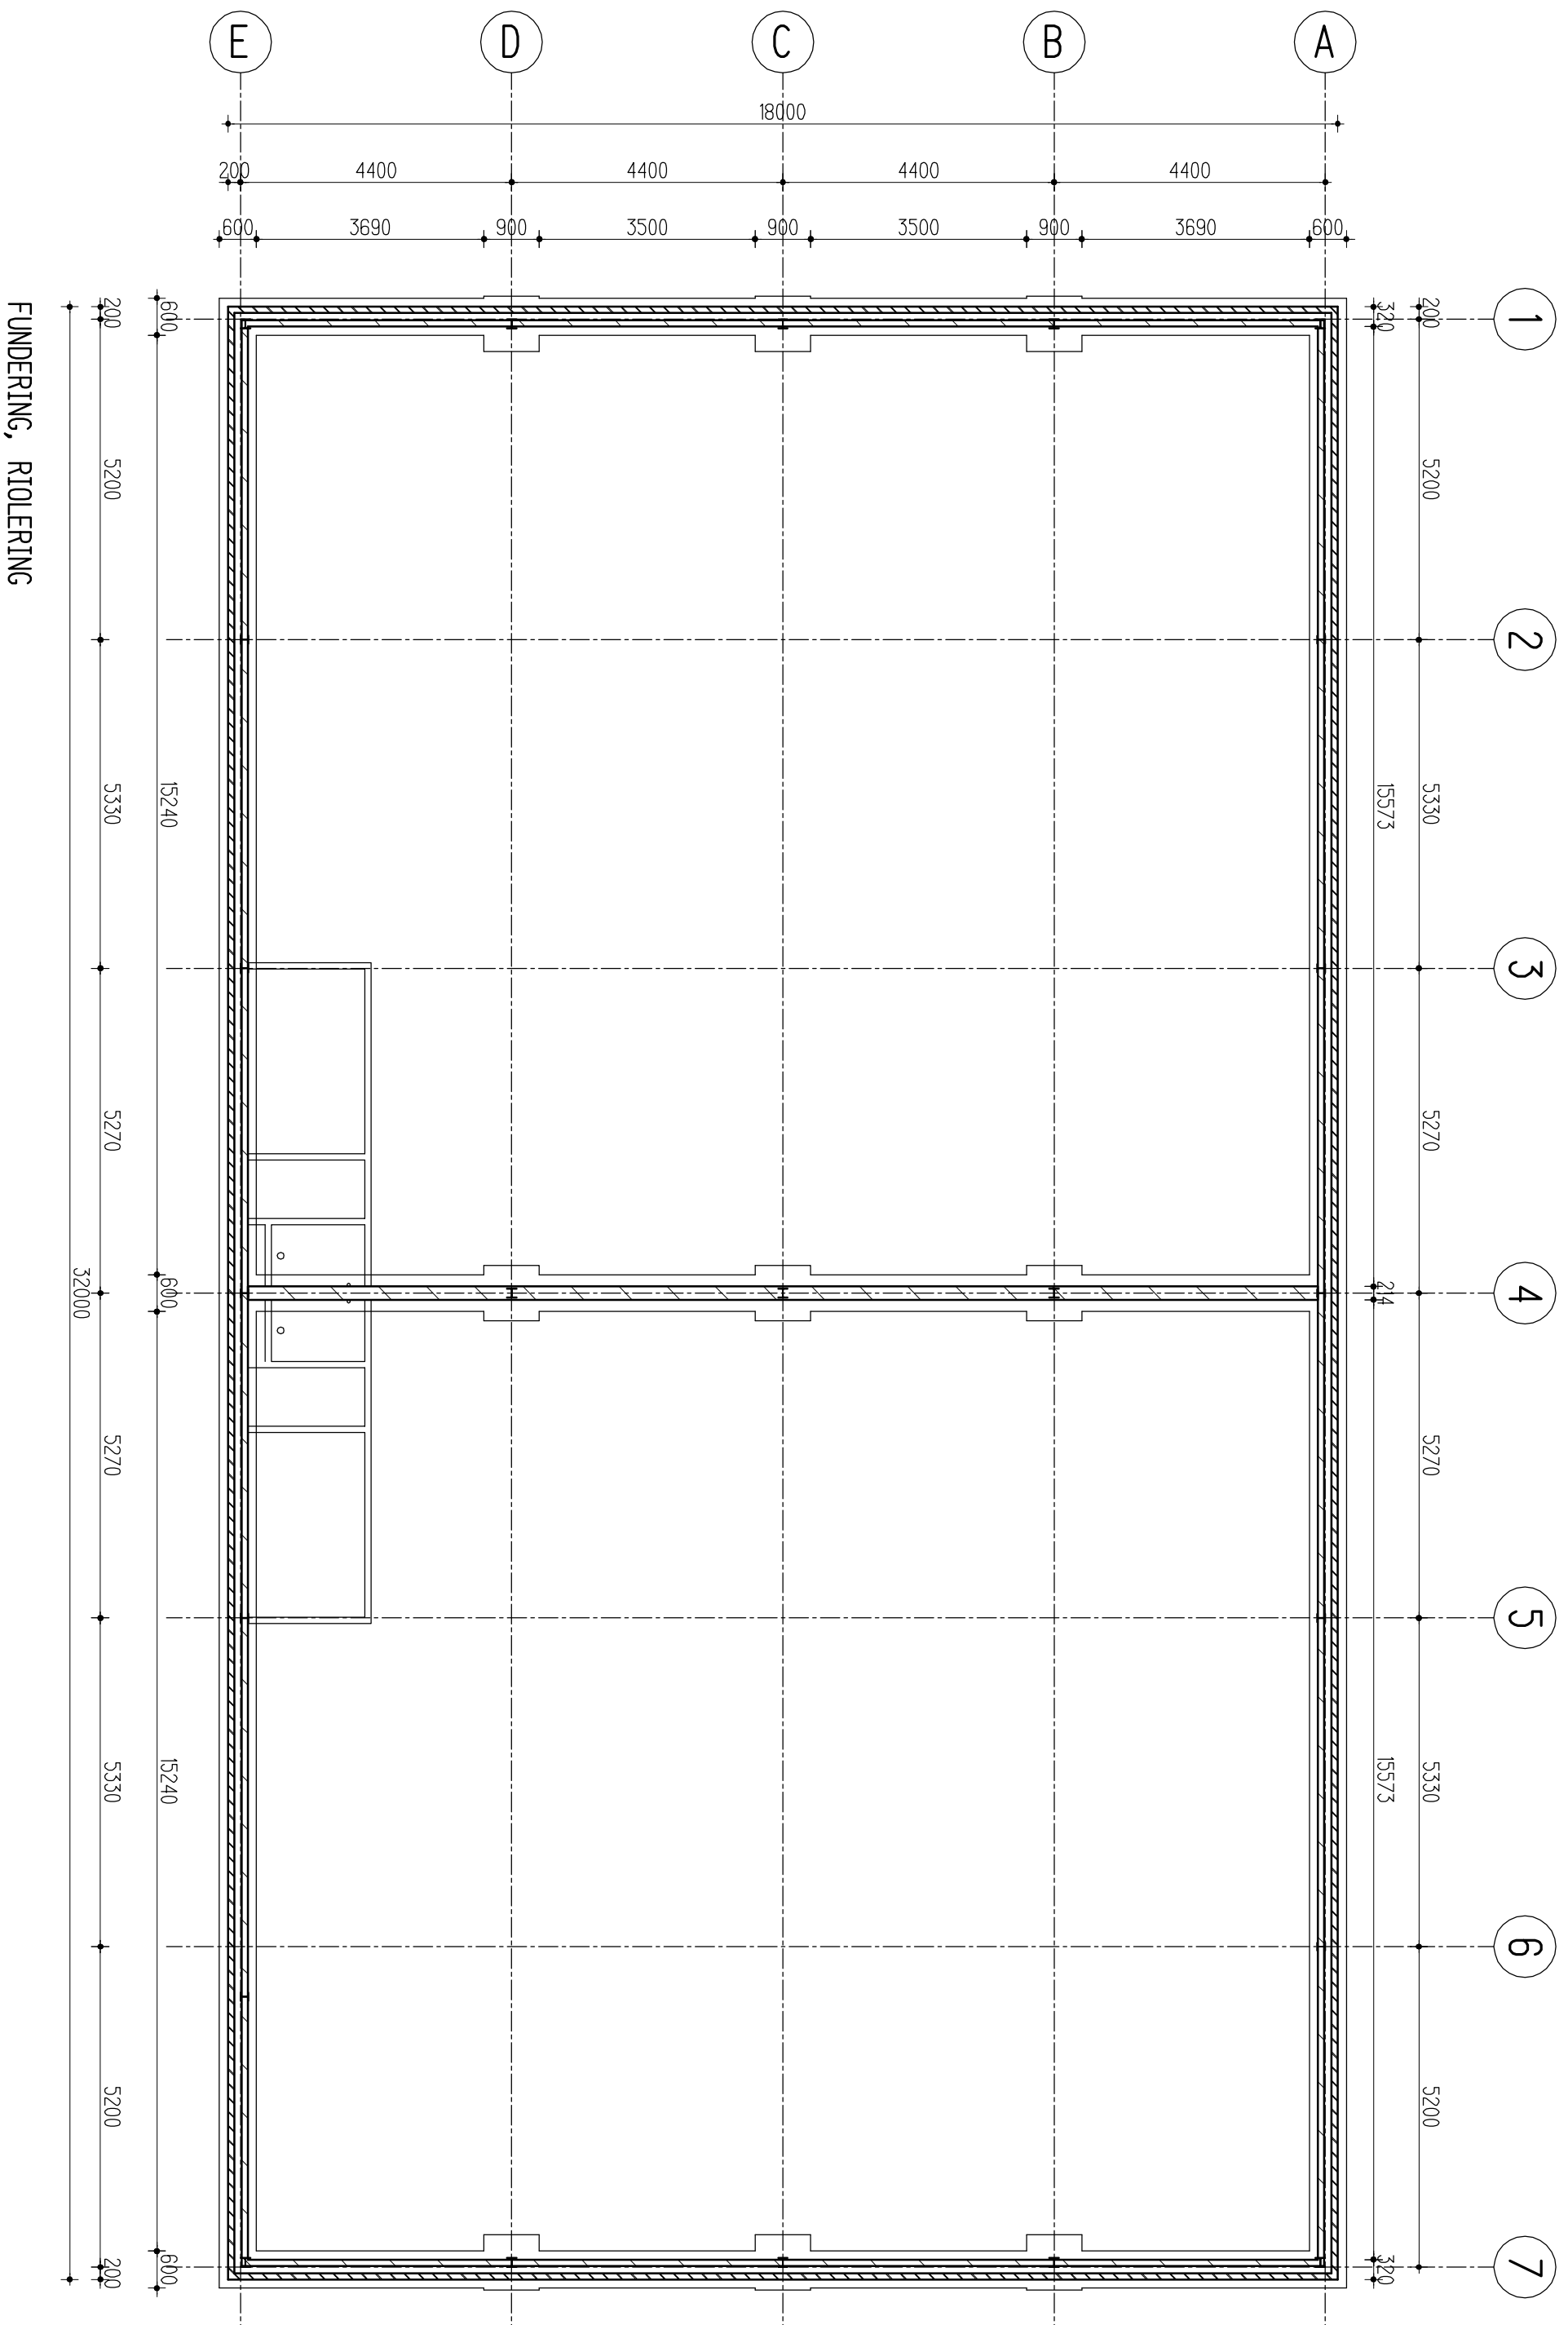
 
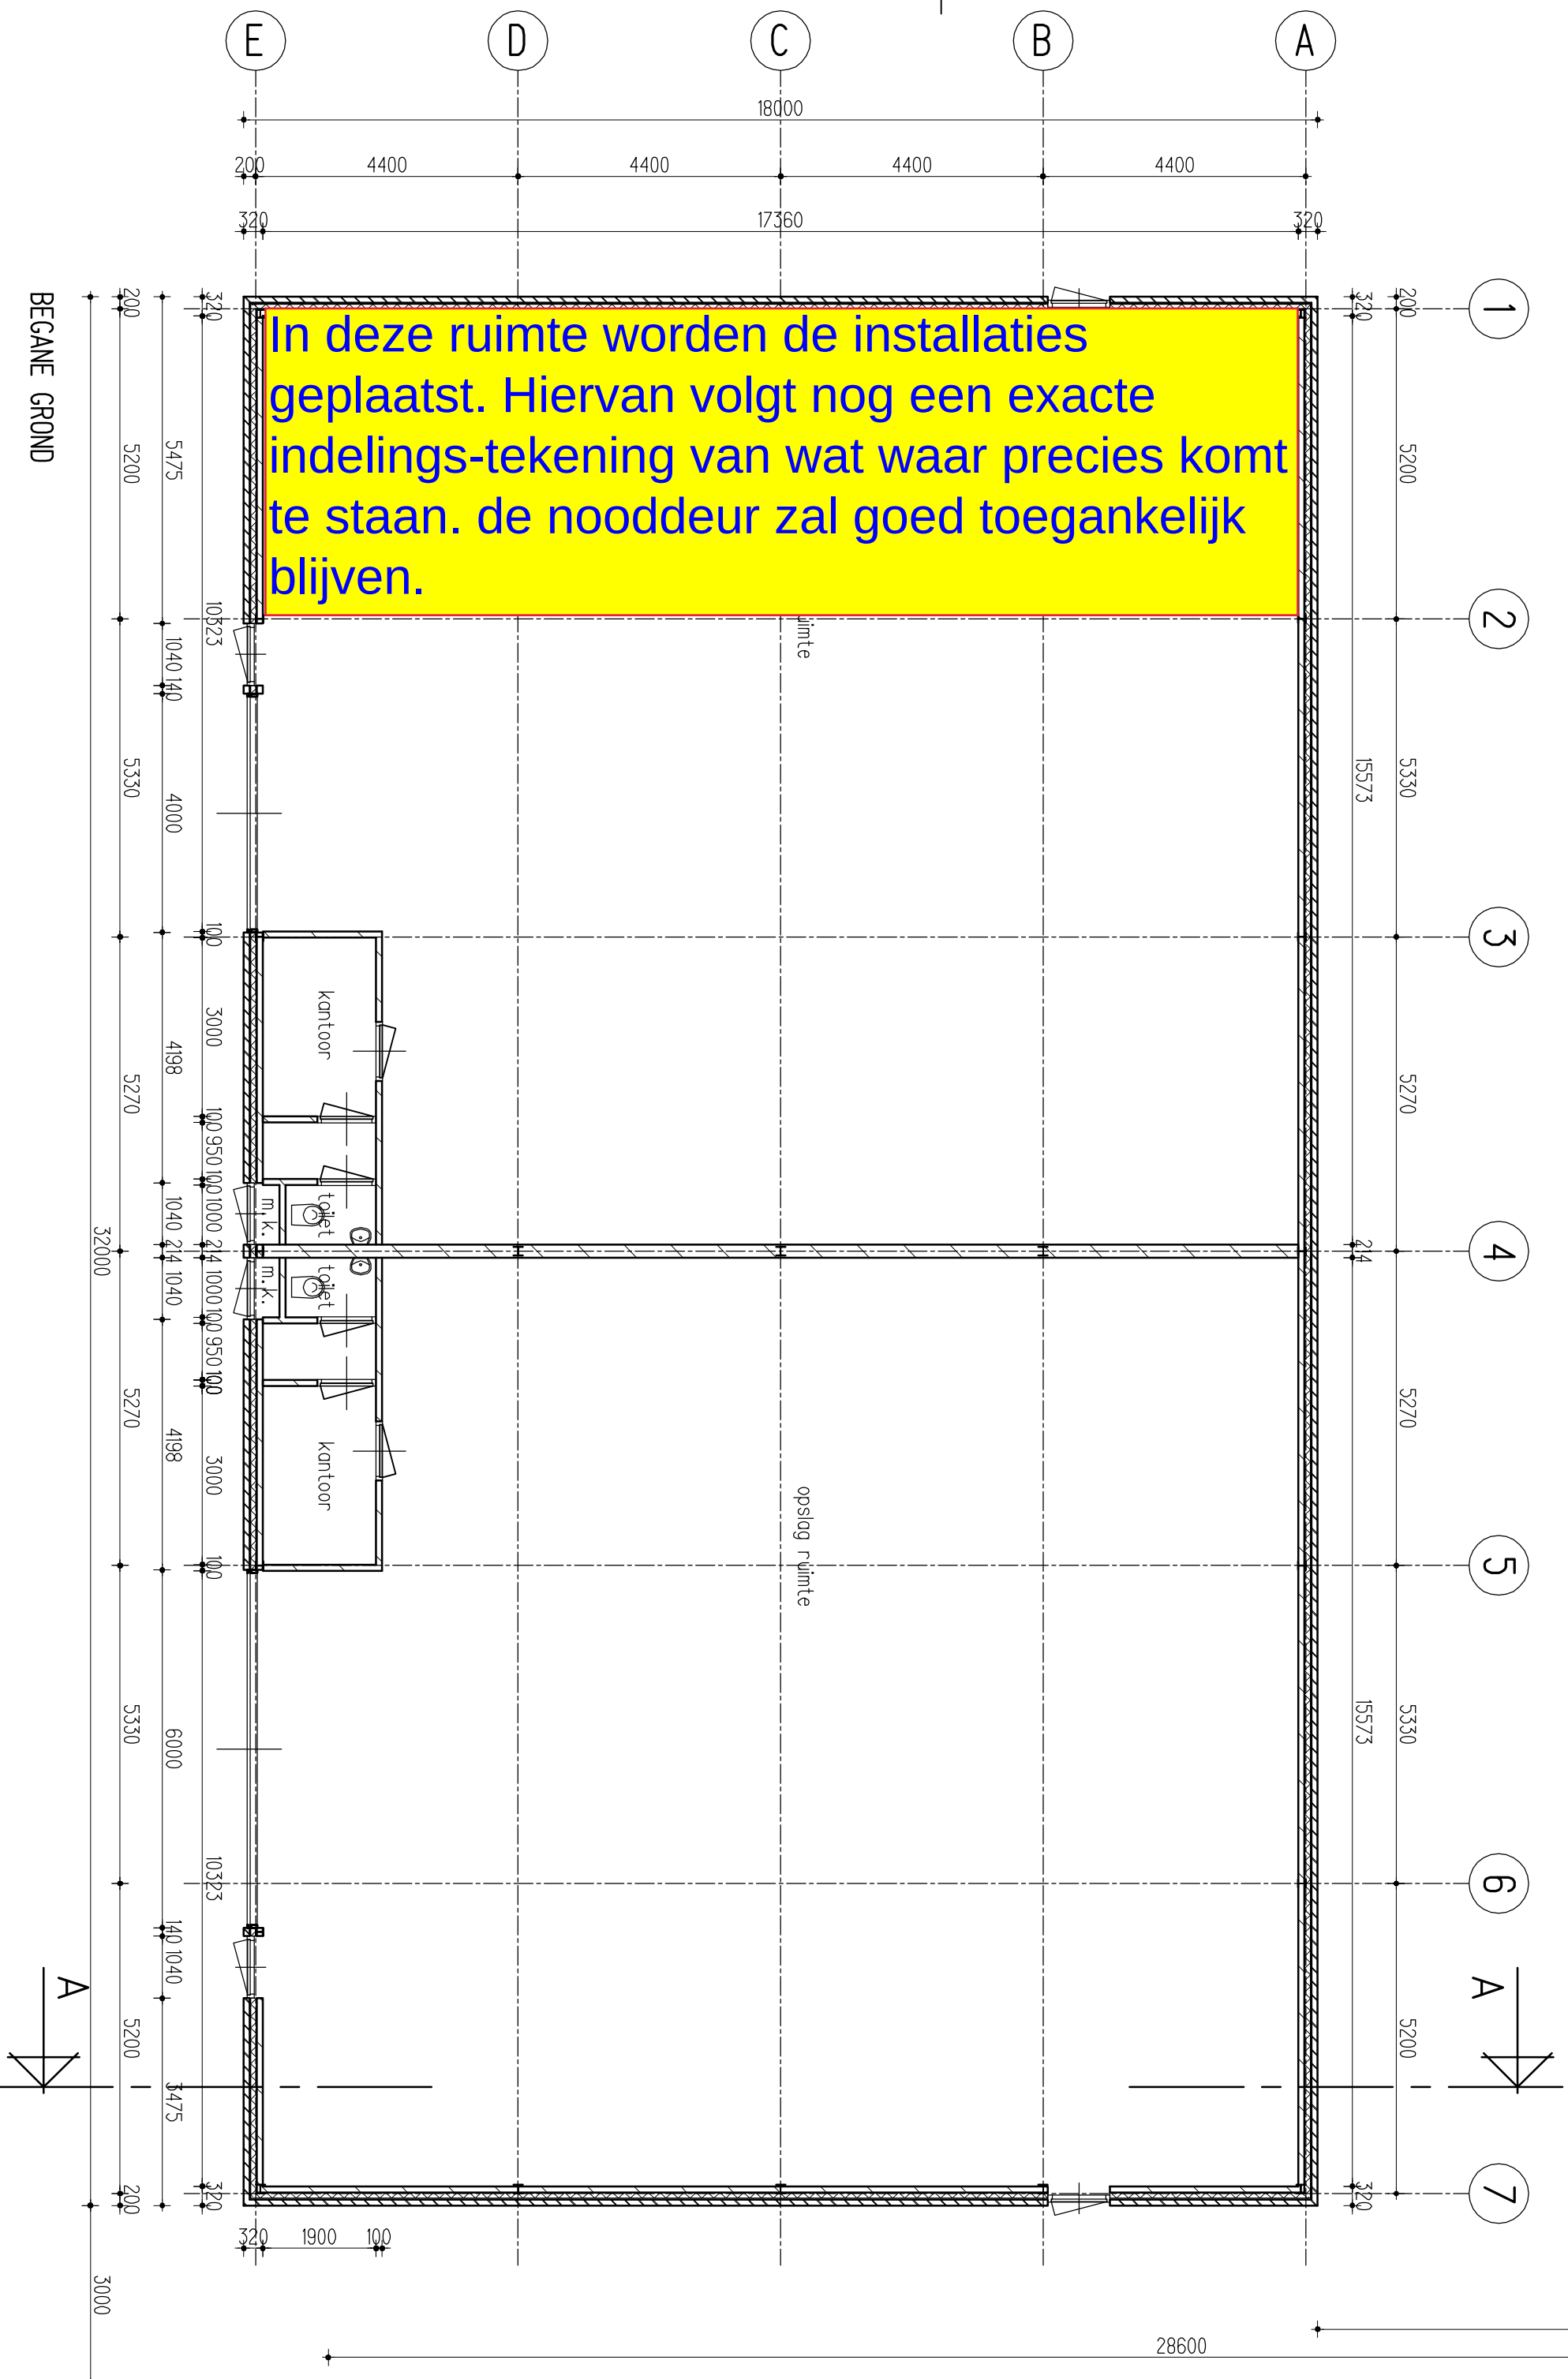
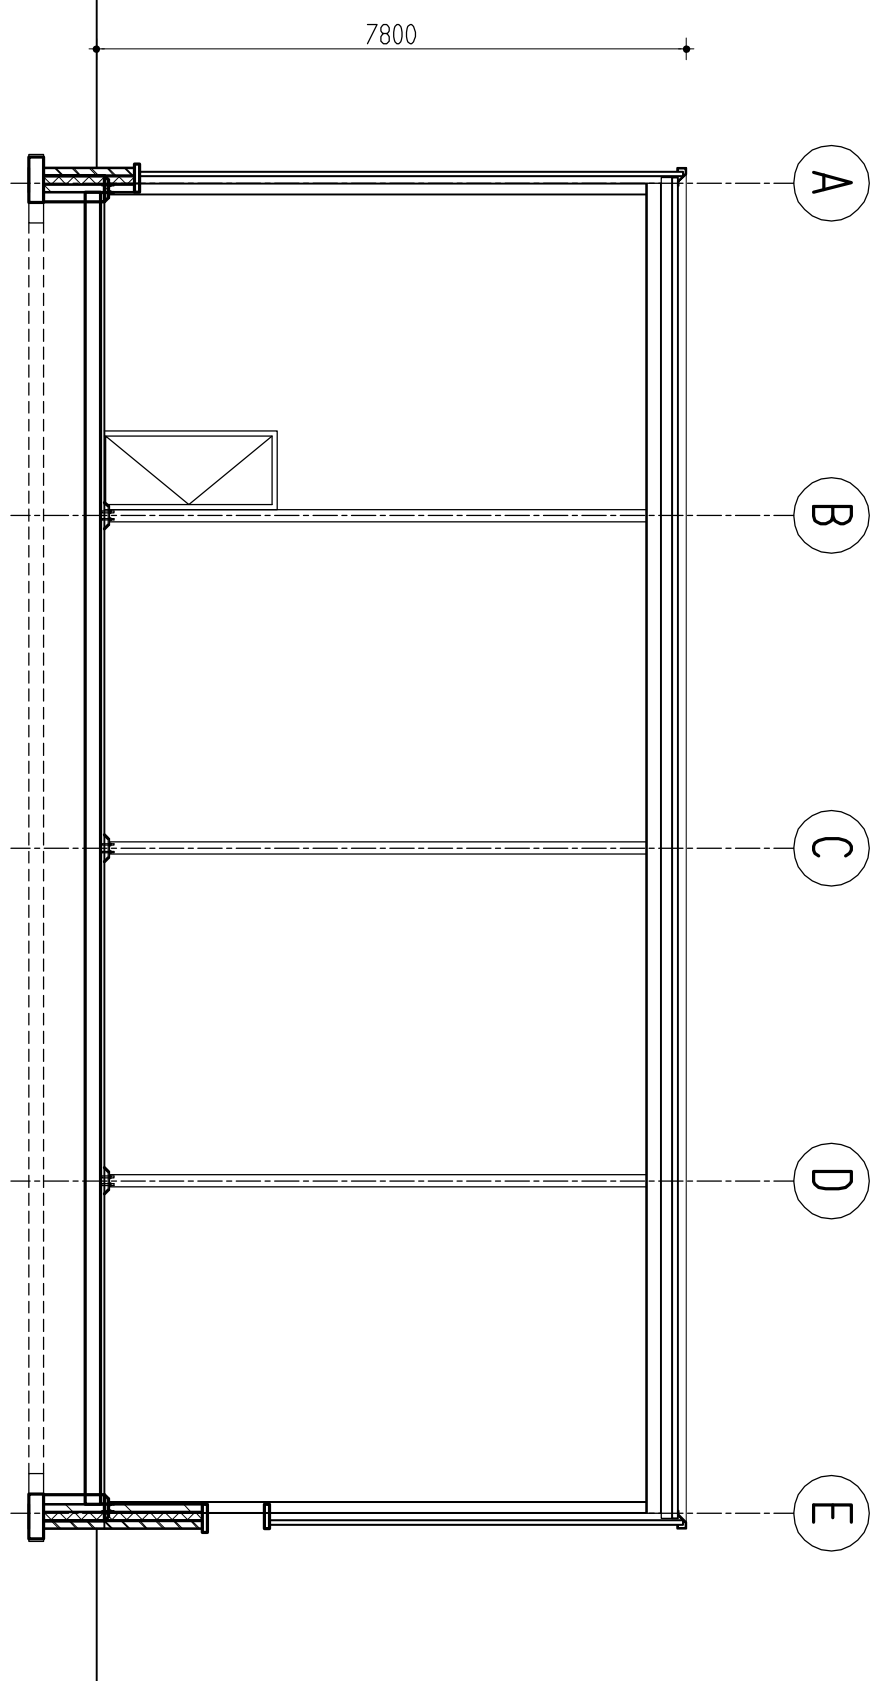
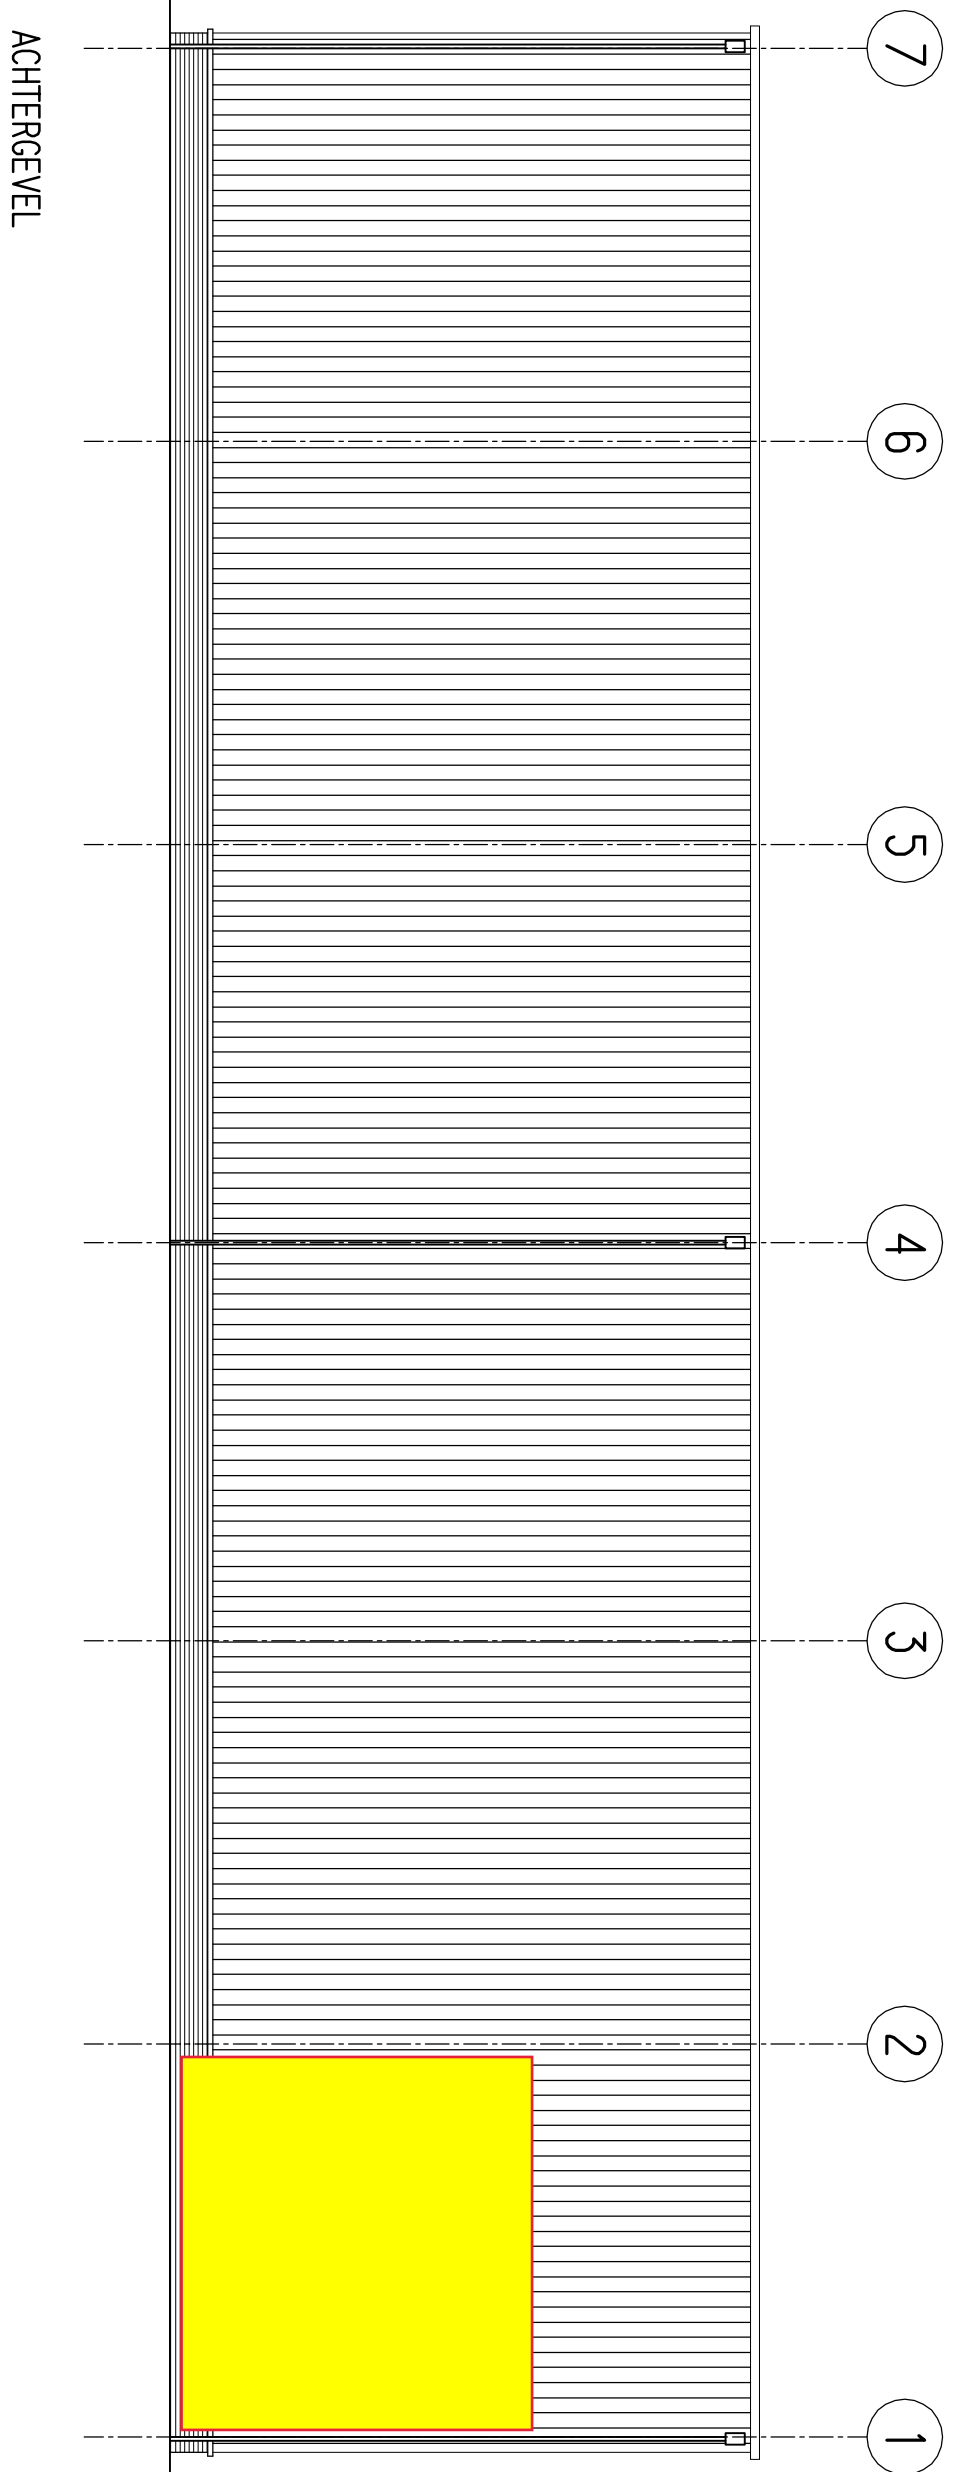
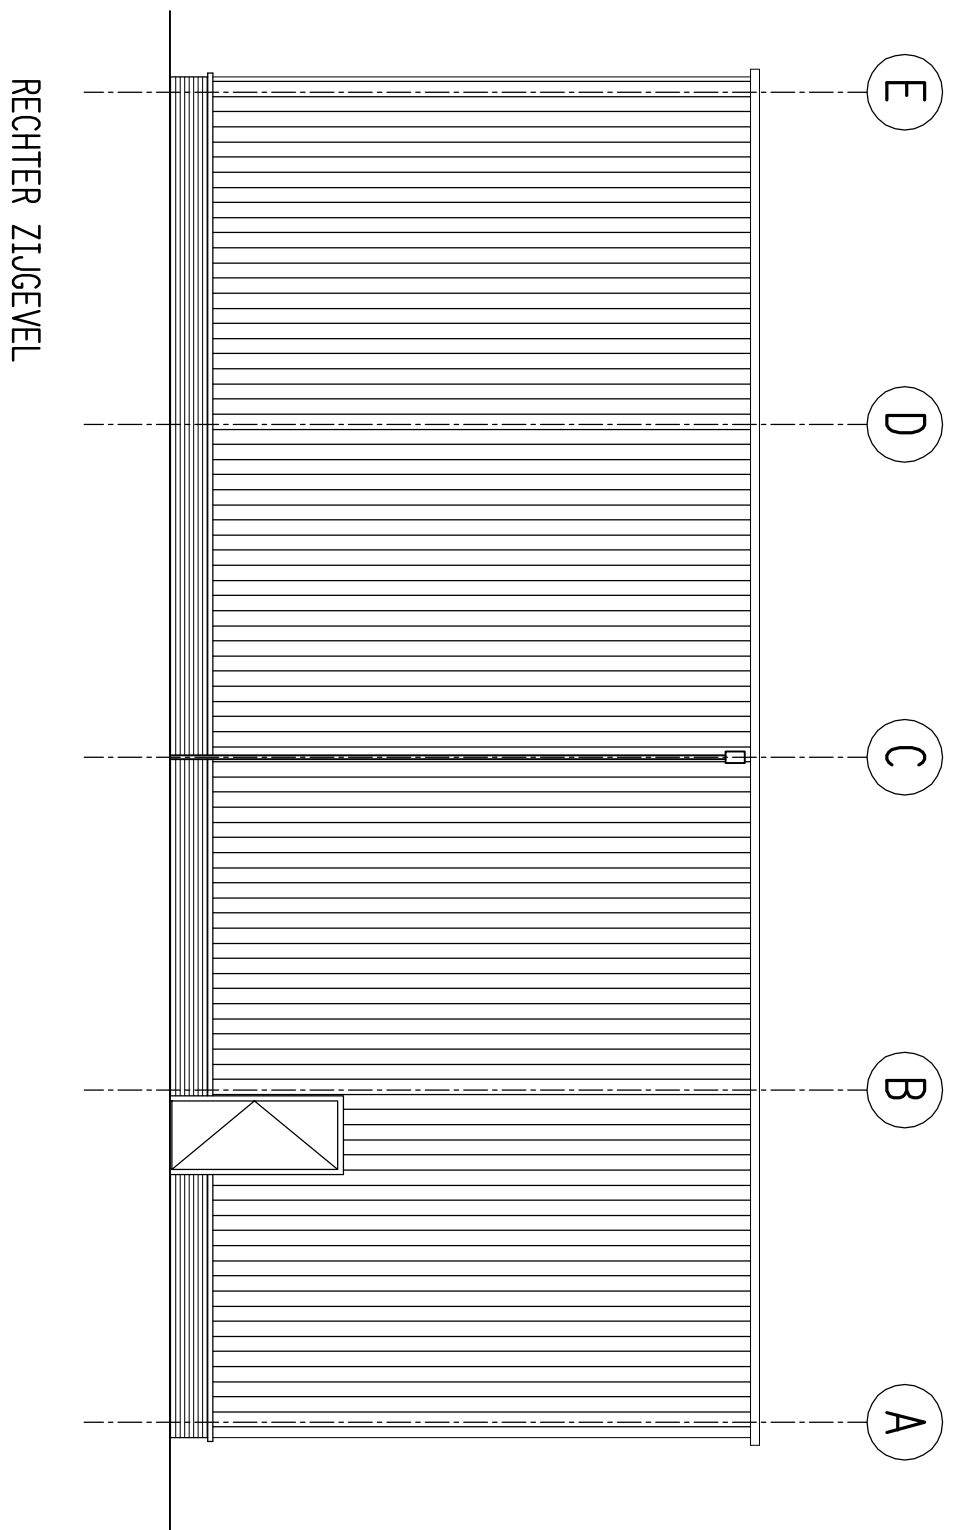
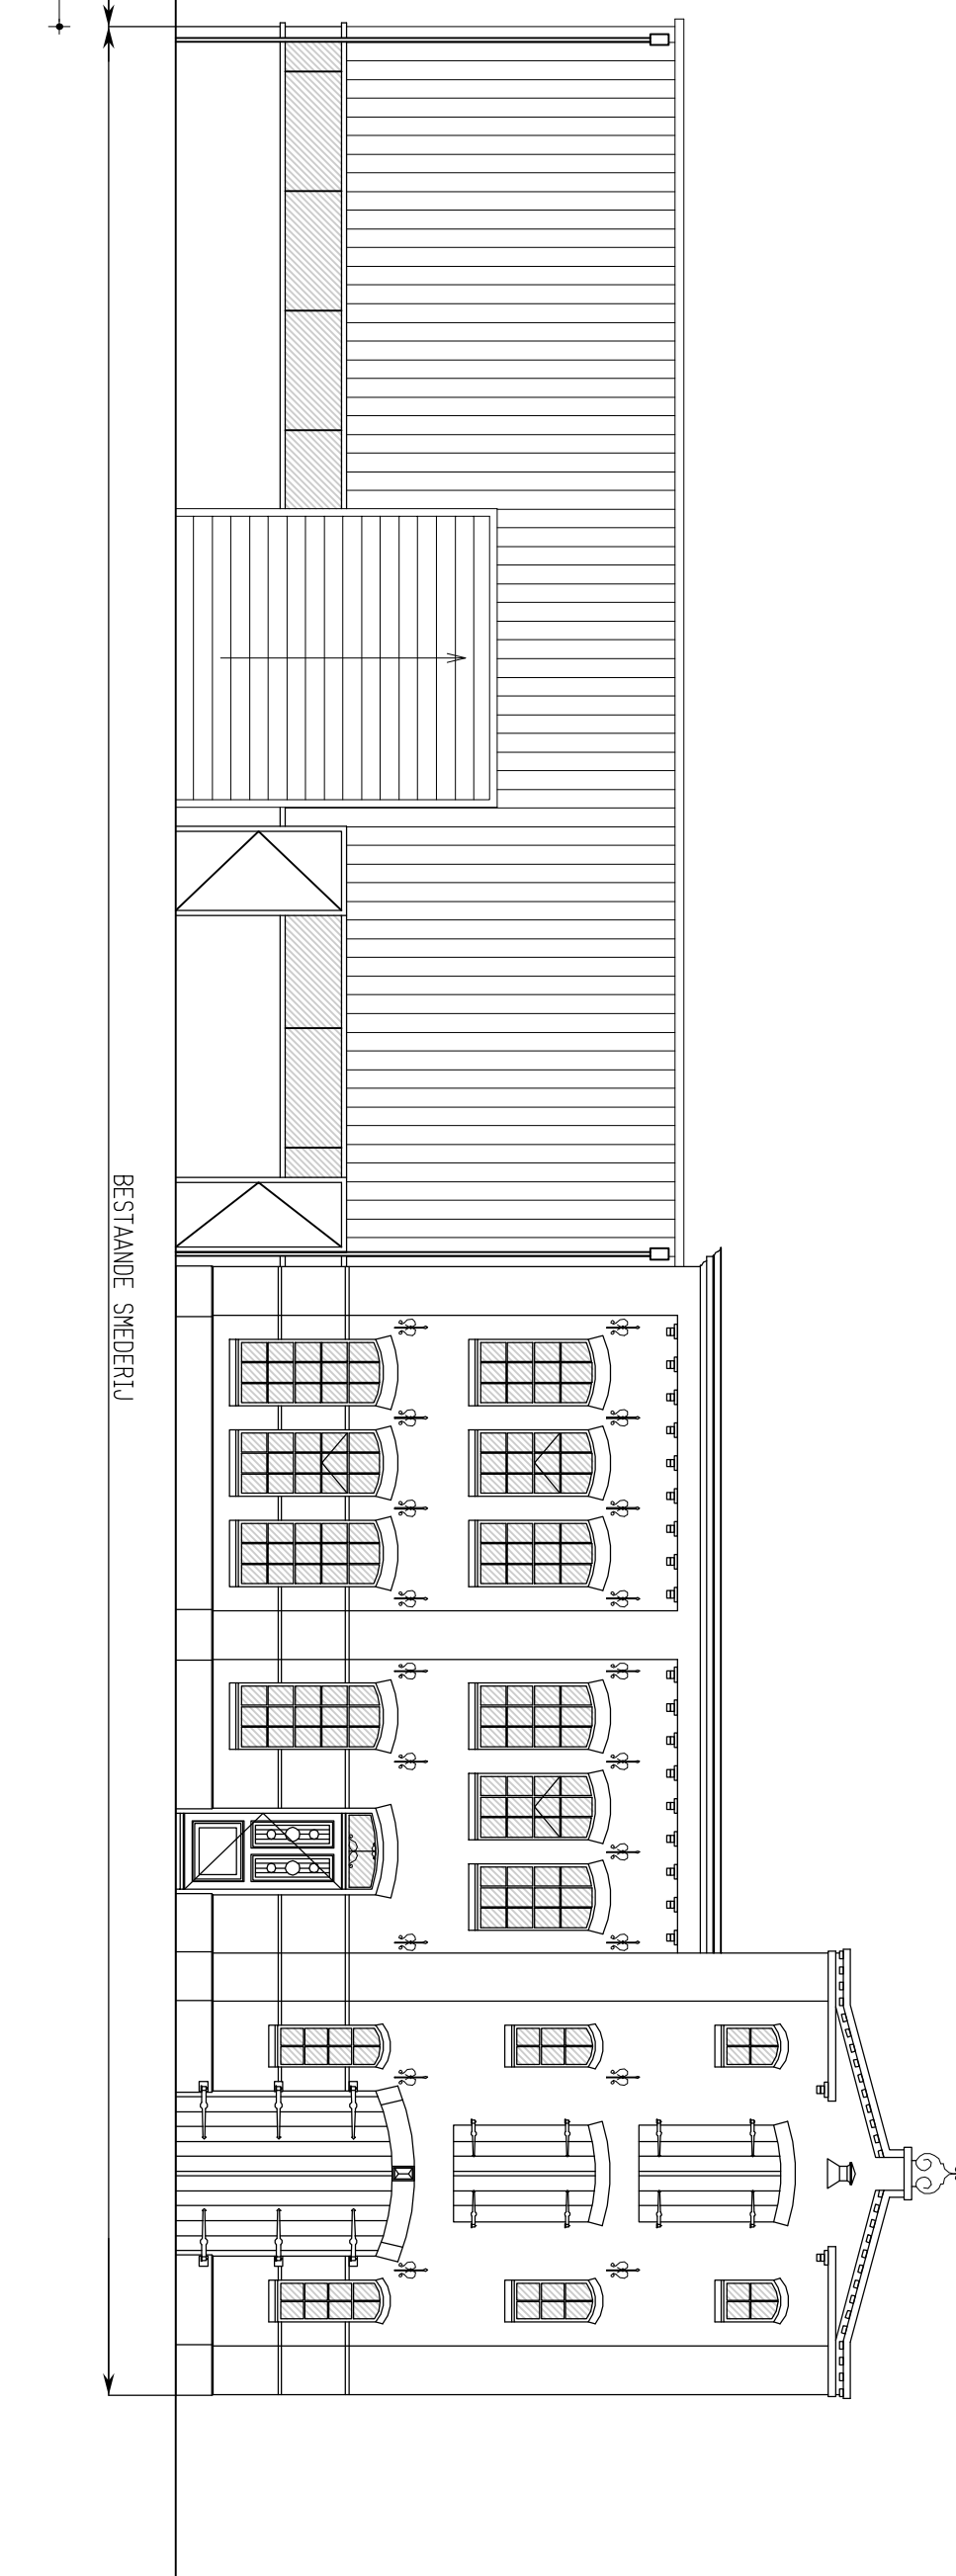
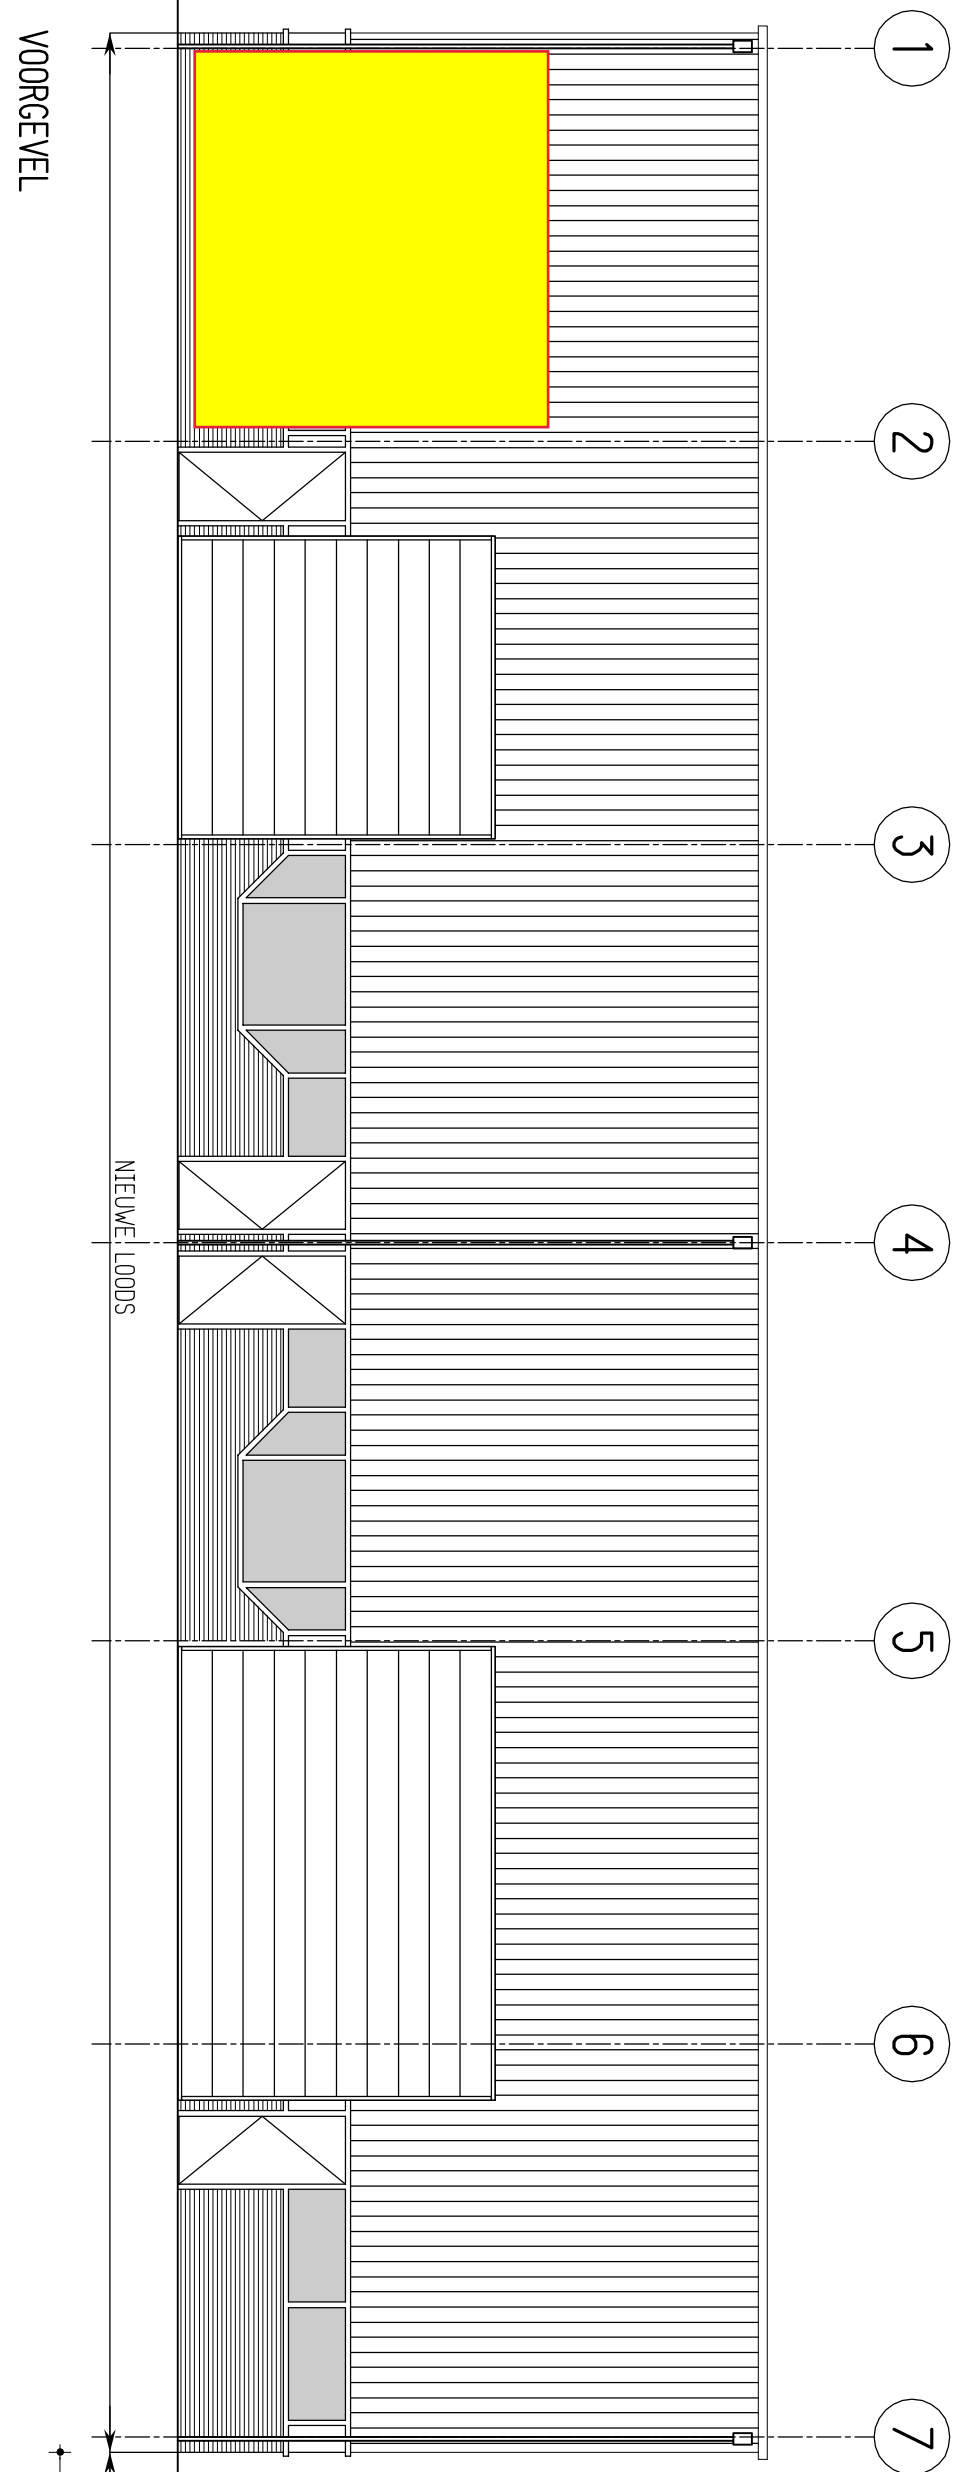


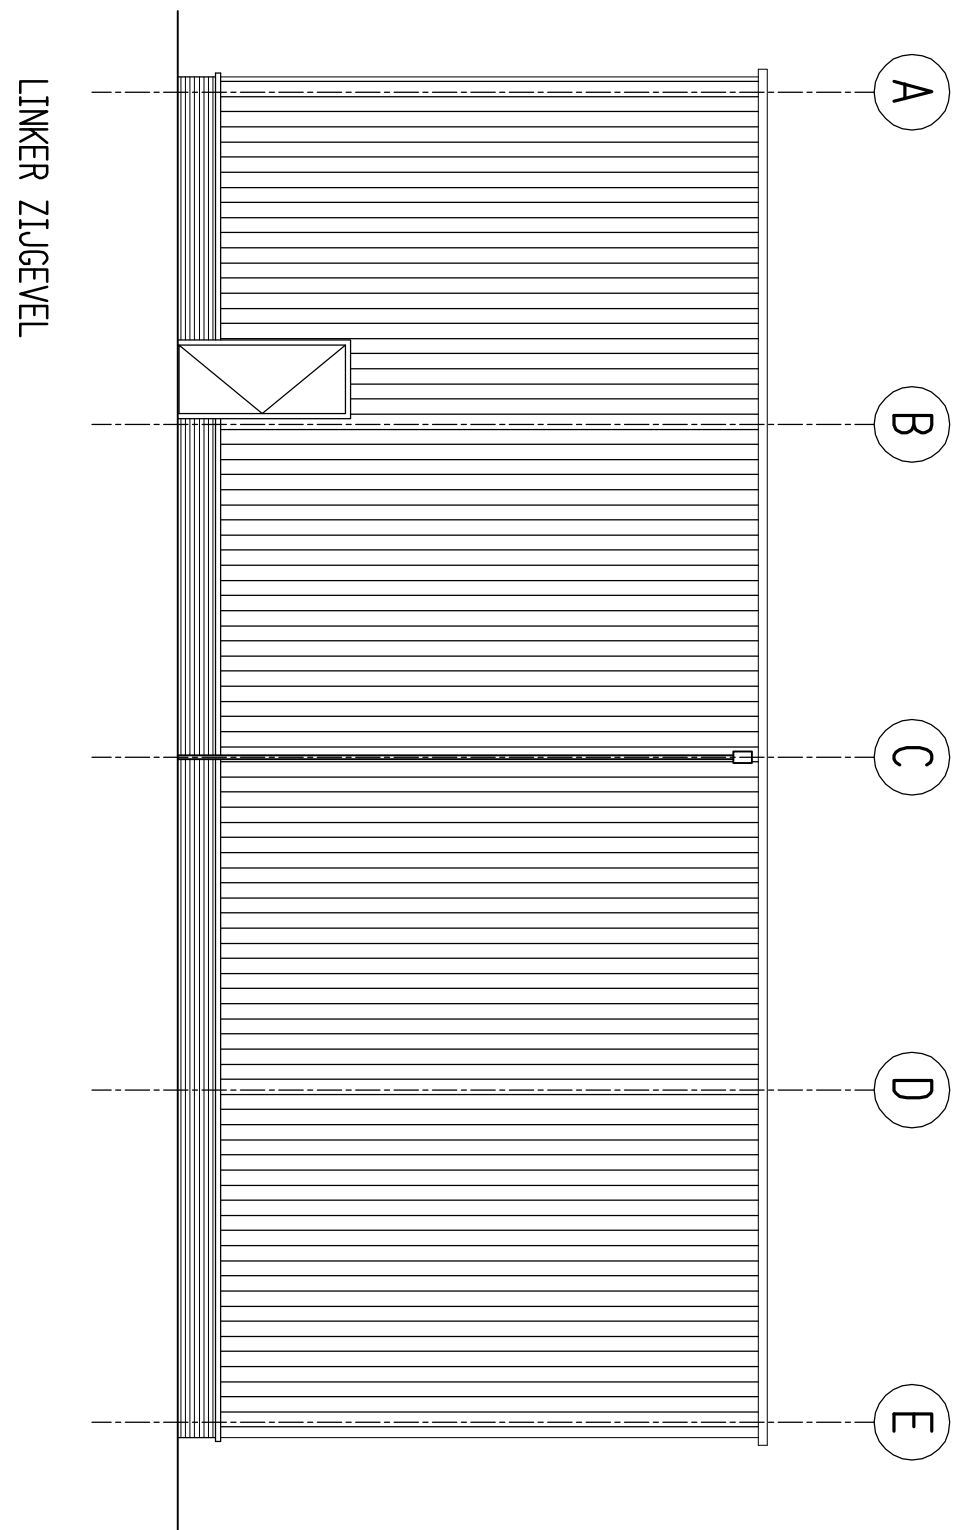

NIEUWBOUW OPSLAG LOODS SMEDERIJ OUDENHAVEN TE VORDEN			
Opdr.:	De heer E. Oudenhove	Maat:	1:1000
Ontwerper:	Ontwerper Nieuwe Toestand	Maat:	1:1000
E. OUDENHAVE	BEDRIJVEN 6 7251 KX VORDEN tel. 0375 53428	VO	DO-01