



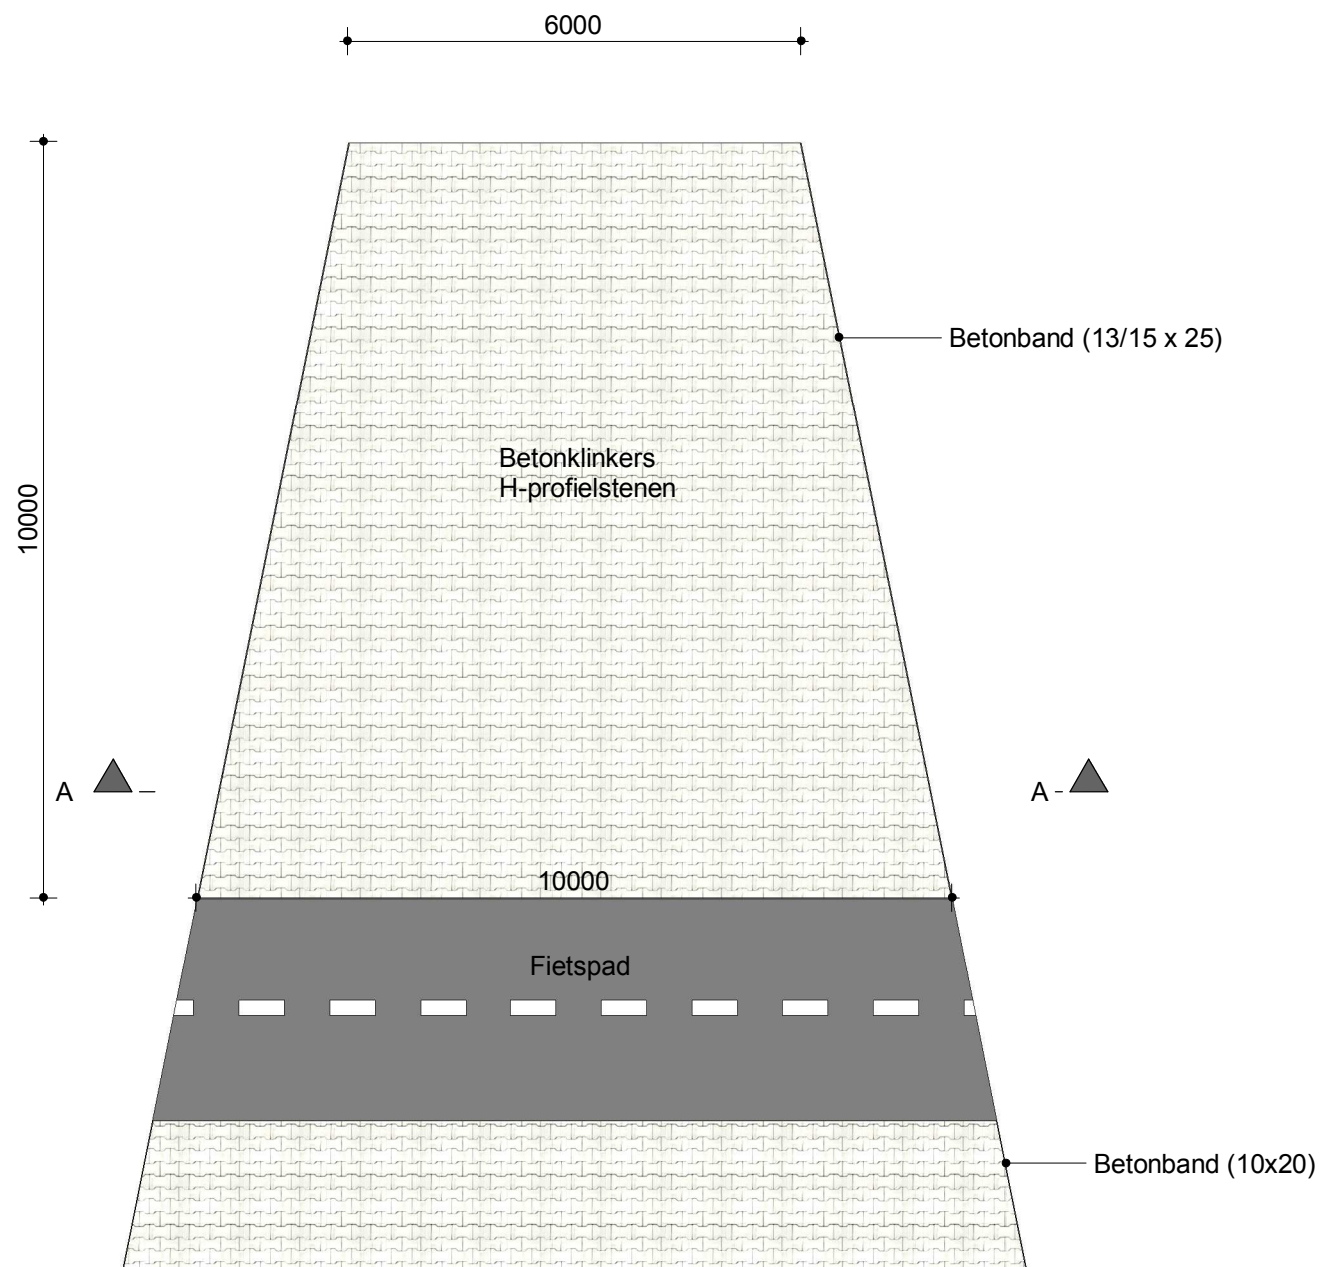

Bovenaanzicht



Situatie 1:1000

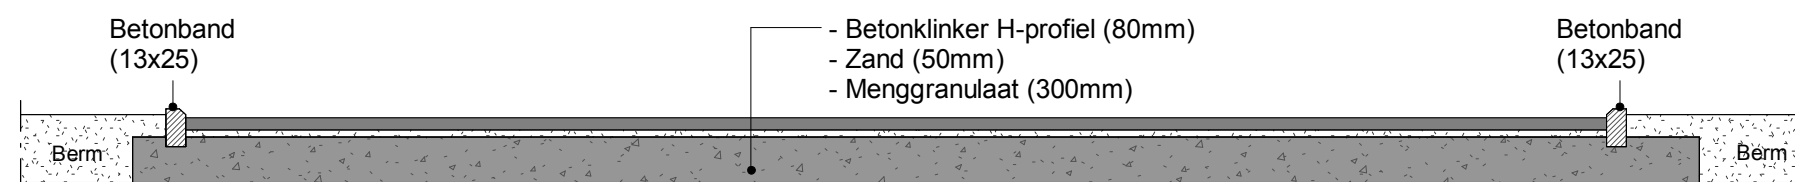

Doorsnede A-A

