keeris architecten bna

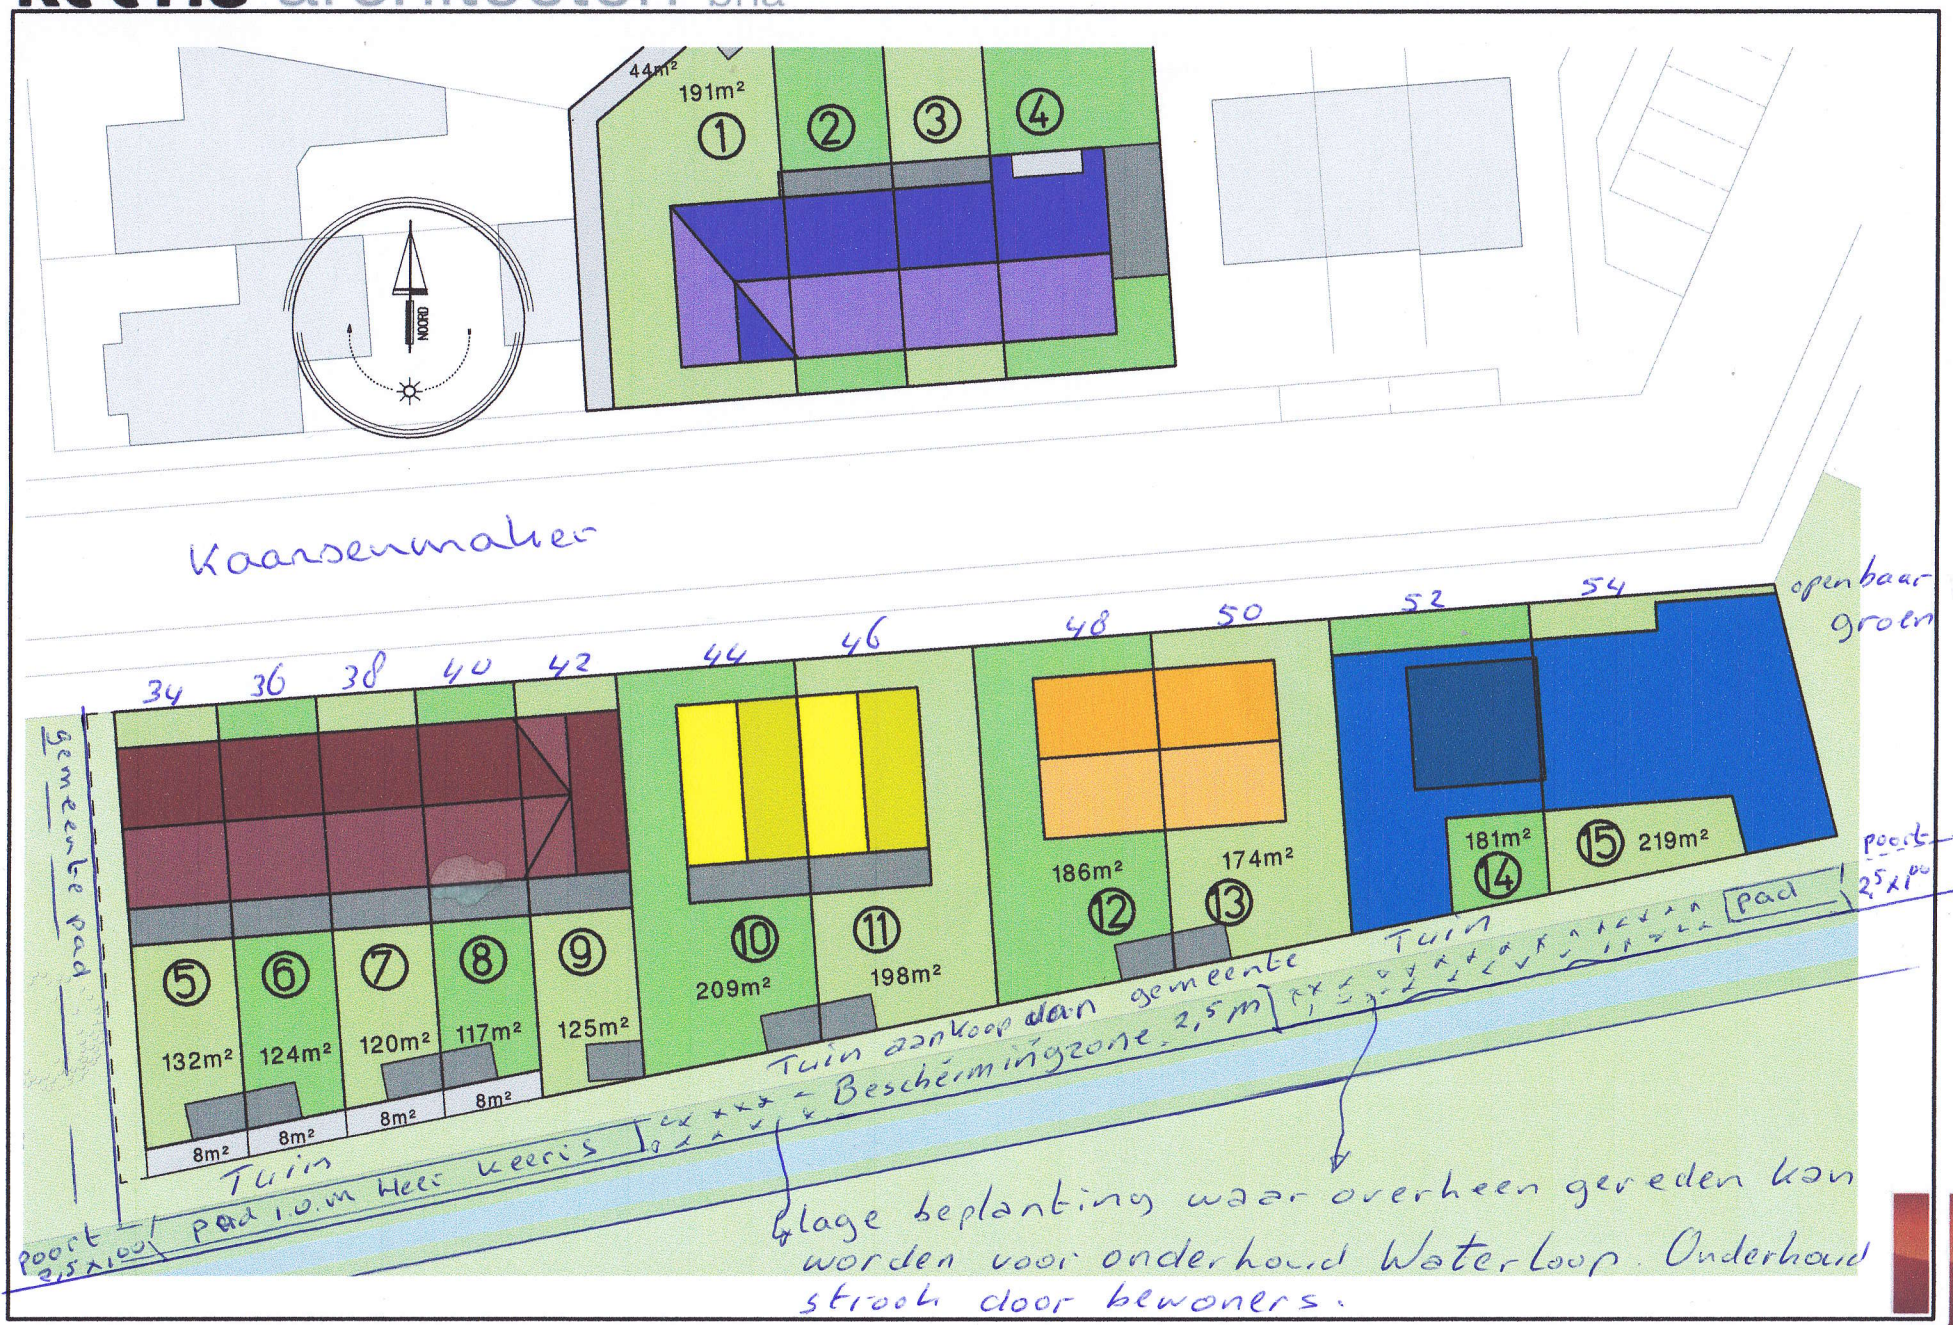

Stedenbouwkundige situatie Middelbeers A4 1:400 C15065