




Bovenaanzicht

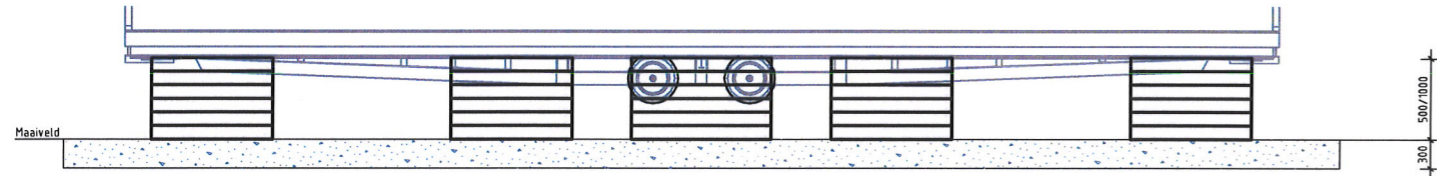

Zijaanzicht

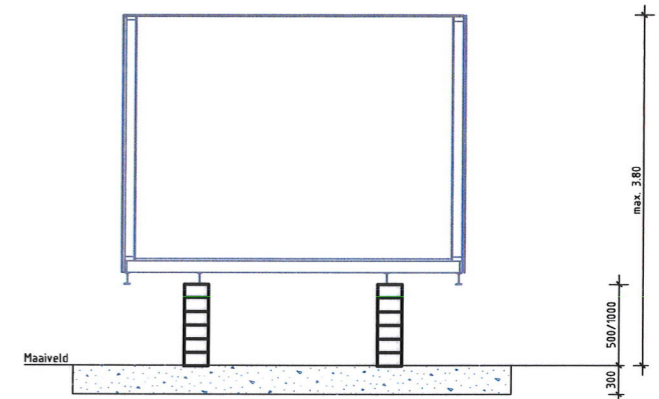

Doorsnede

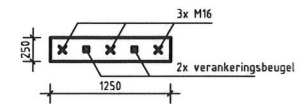


Bovenaanzicht biels

Biels: Azobé hout of beton



Doorsnede biels

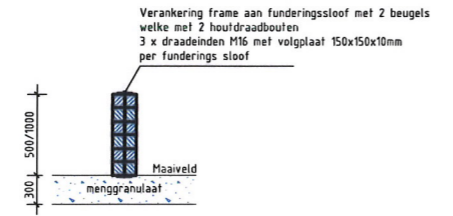

principe doorsnede fundering

Verankerung frame aan funderingsstoot met 2 beugels welke met 2 houddraadbouten
 3 x draadenden M16 met volgplaat 150x150x10mm per funderings stoot

PROJECT : Résidence Valkenburg
 ONDERWERP : fundering recreatieverblijf



ruimtelijke informatie
 ruimtelijke inrichting
 ruimtelijk beheer

Veenendaal
 tel. 0318 - 52 76 00
 Elst (Gld)
 tel. 0481 - 37 71 65
 http://www.buroboot.nl

Wijzigingen
 Datum Get.

Tekeninggegevens
 Documentsoort : Tekening
 Datum : 27 september 2017
 Tekenaar : wvr
 Gecontroleerd : wf
 Schaal : nvt
 Formaat : A3-3x210
 Bestand : L16-0012-103
 Blad : 01