



bestaande toestand

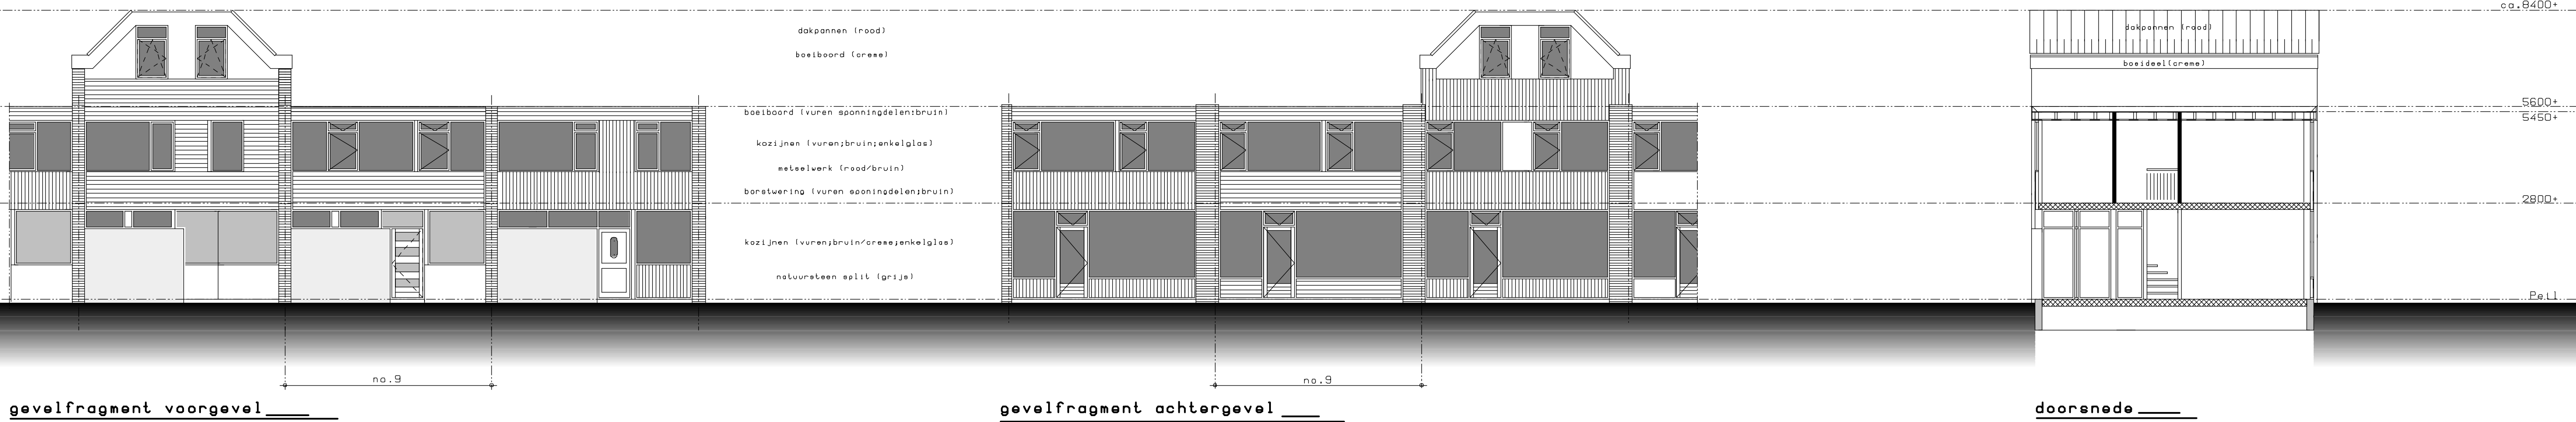

nieuwe toestand

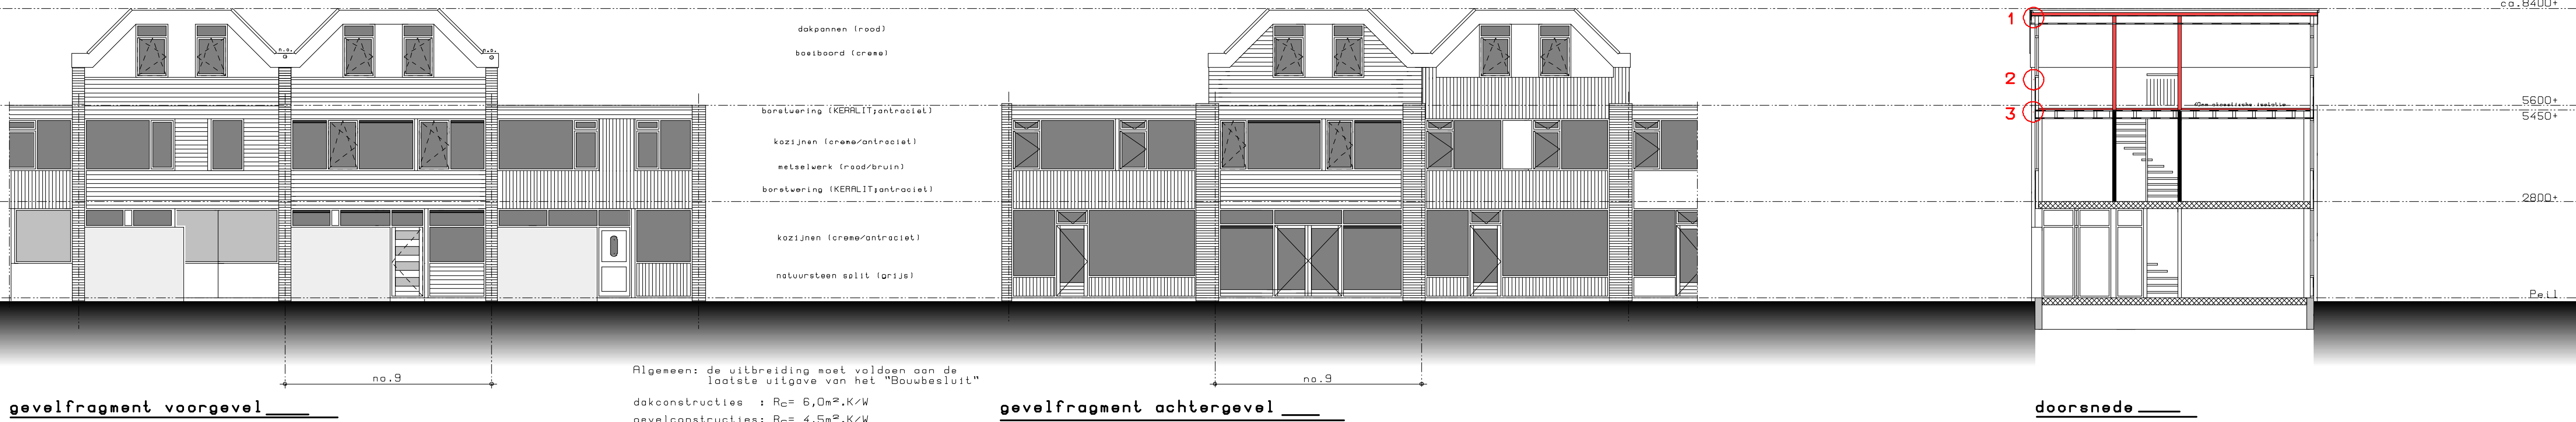


maatvoering opbouw als no.7

maatvoering opbouw als no.7


Algemeen: de uitbreiding moet voldoen aan de laatste uitgifte van het "Bouwbesluit"
dakconstructies : $R_{d0} = 6,0 \text{ m}^2 \cdot \text{K/W}$
gevelconstructies: $R_{d0} = 4,5 \text{ m}^2 \cdot \text{K/W}$

kozijnen voorzien van: -draai/kliepramen
-vent. raasters
-HR++ glas


ten te passen hang- & sluitwerk conform veiligheidsklasse 2
hwa aansluiten op best. riolering

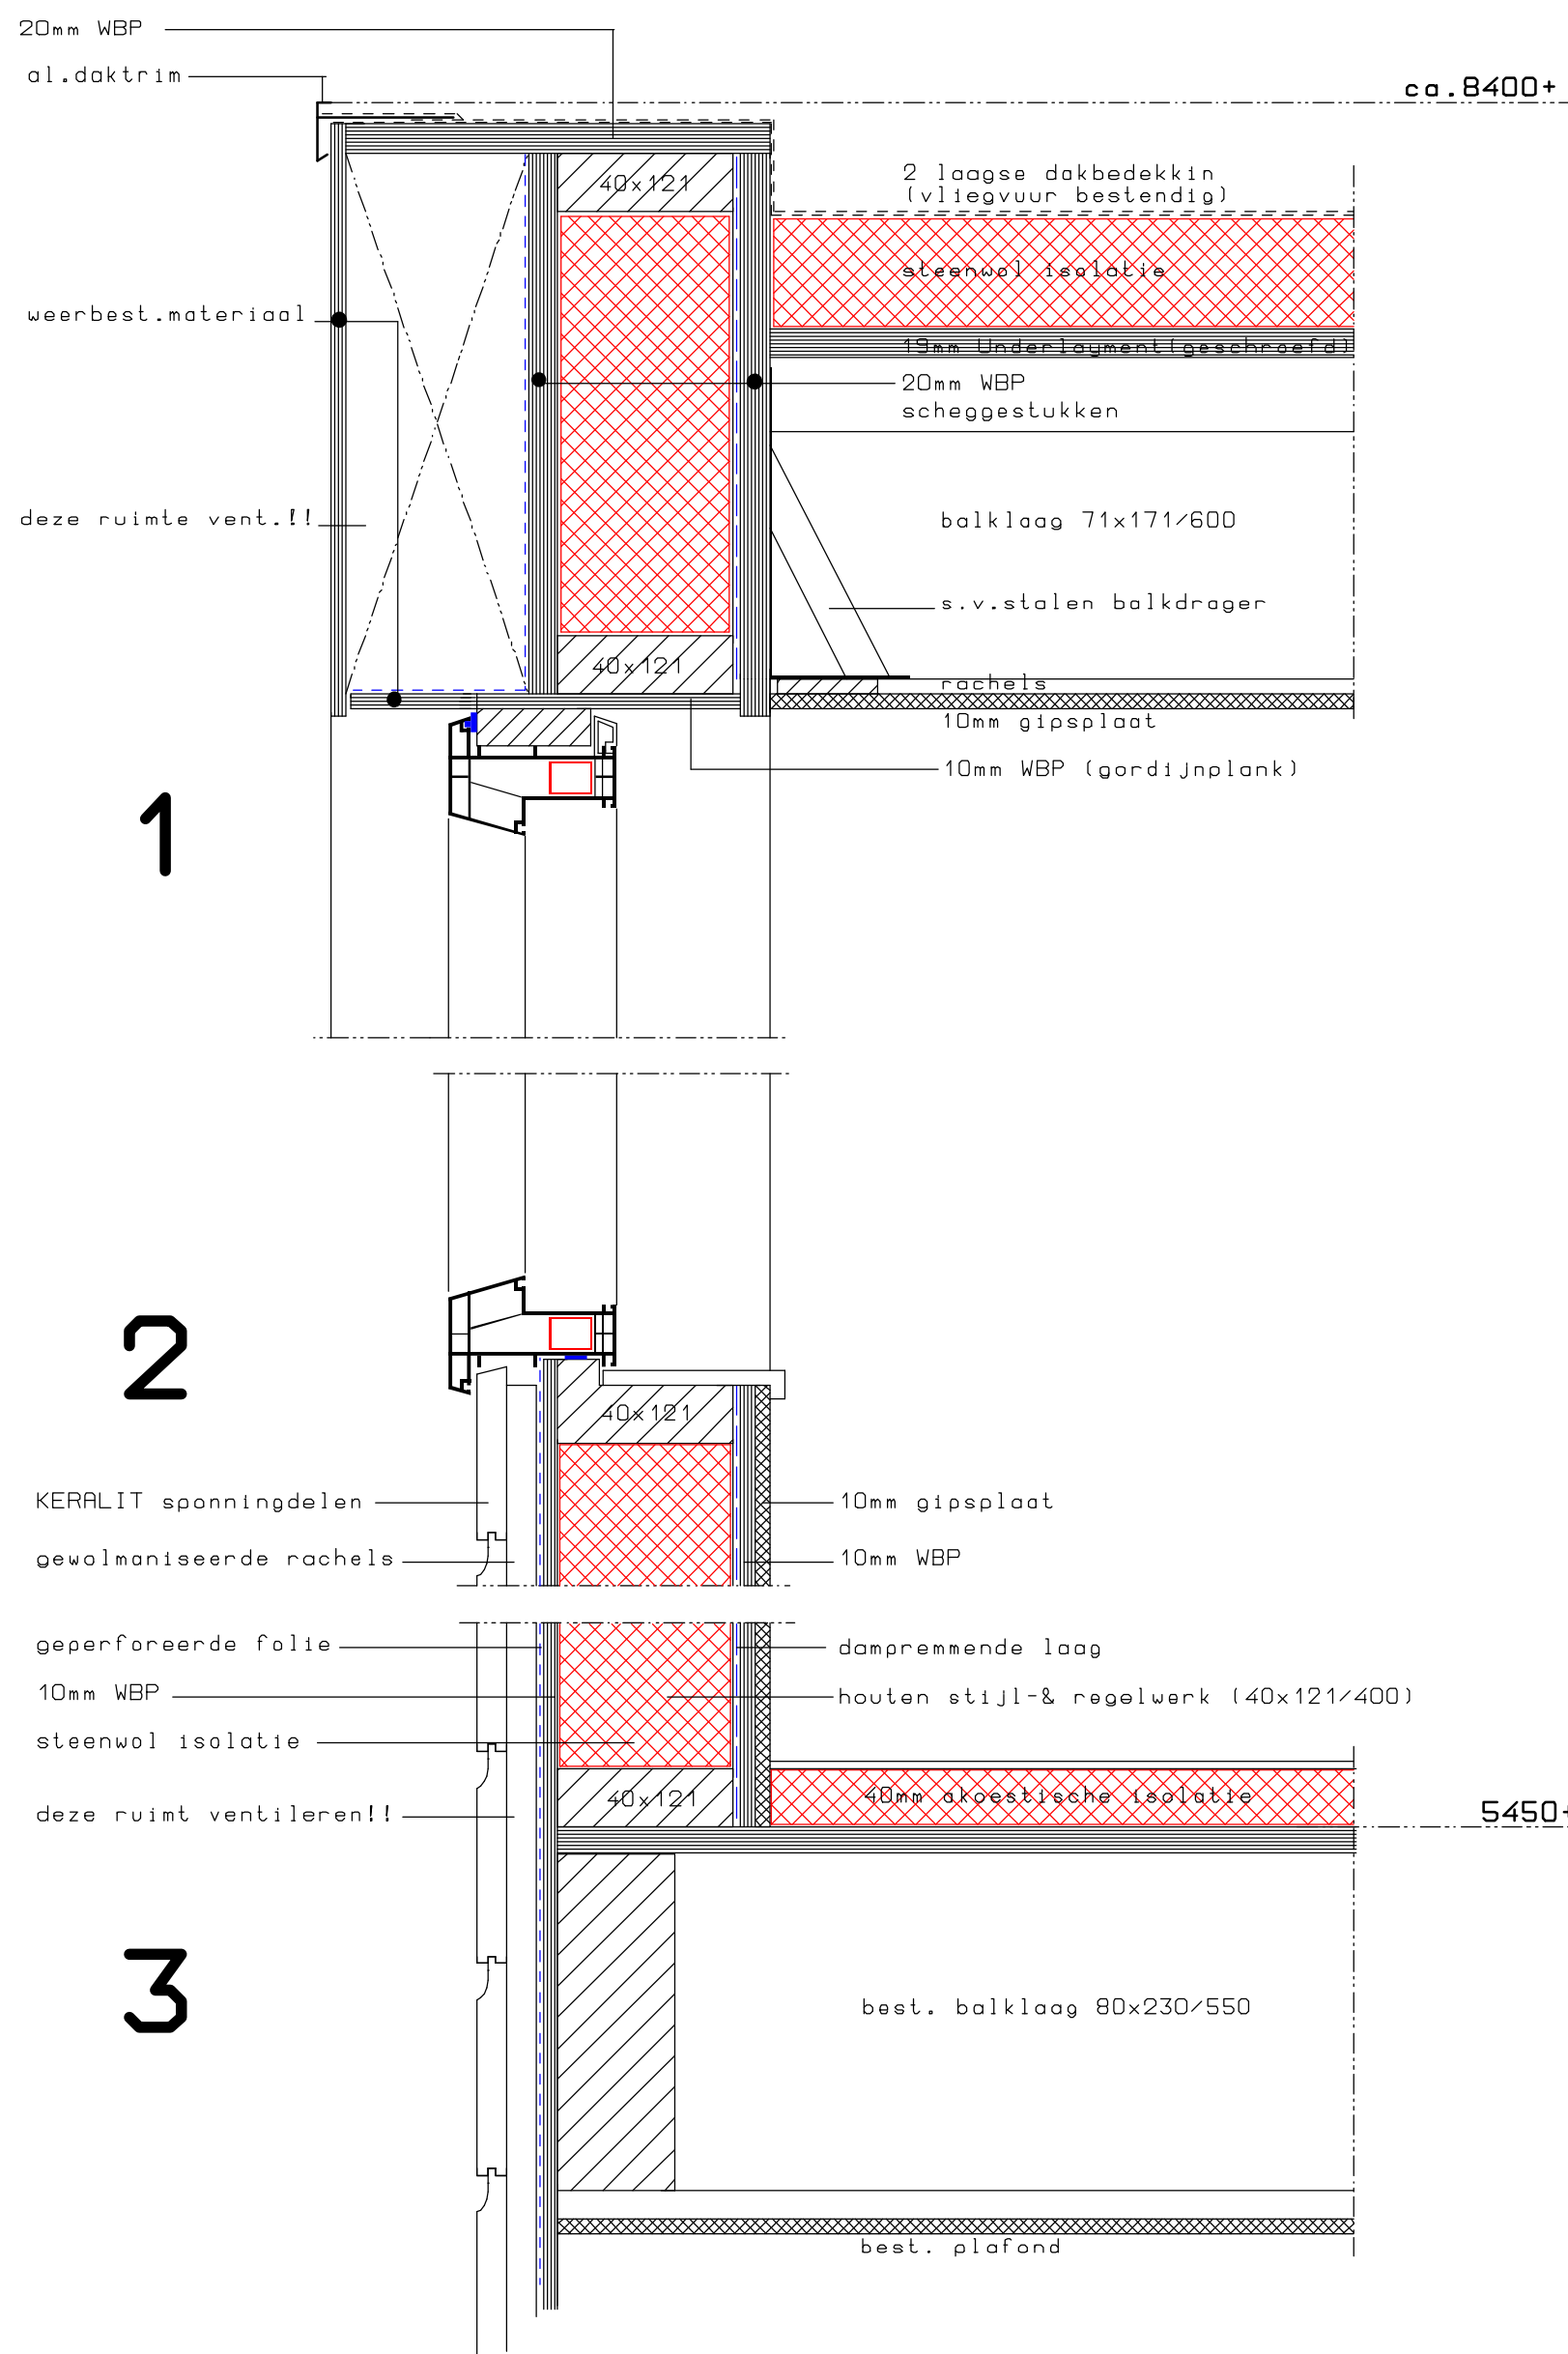

Opbouw wand A
-weerbestendig materiaal
-gevelmoniteerde rachel
-geperforeerde folie
-10mm WBP
-houten stijl- & regelwerk
+ steenwolvulling
-dampremmende laag
-10mm WBP
-10mm gipsplaat

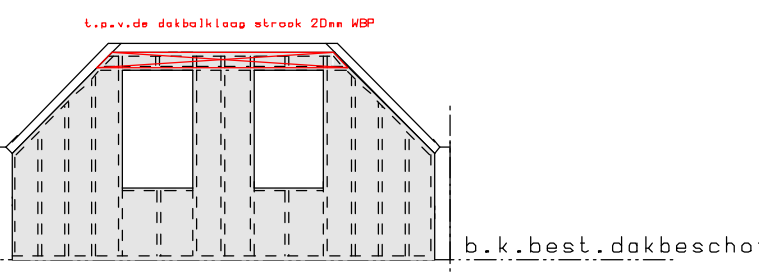


wandelement A
stijl- & regelwerk: 40x121/400
onderregels d.m.v. houthoudbouts (r.v.s.) aan best. dakbalklaag bevestigen

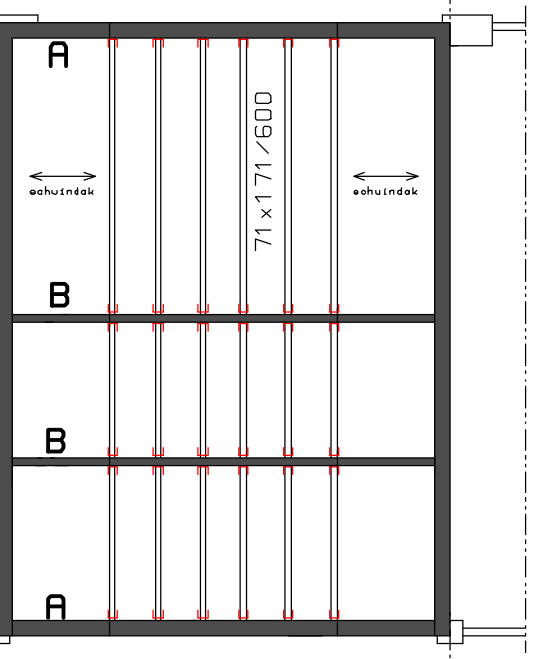


platbalklaag

platdak uitvoeren als schijf i.v.m. de stabiliteit
s.v. stalen balkdrager

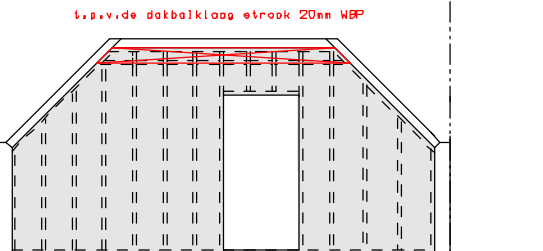

wandelement B
stijl- & regelwerk: 40x121/400

Opbouw wand B
-10mm gipsplaat
-10mm WBP
-houten stijl- & regelwerk
+ akoestische isolatie
-10mm WBP
-10mm gipsplaat

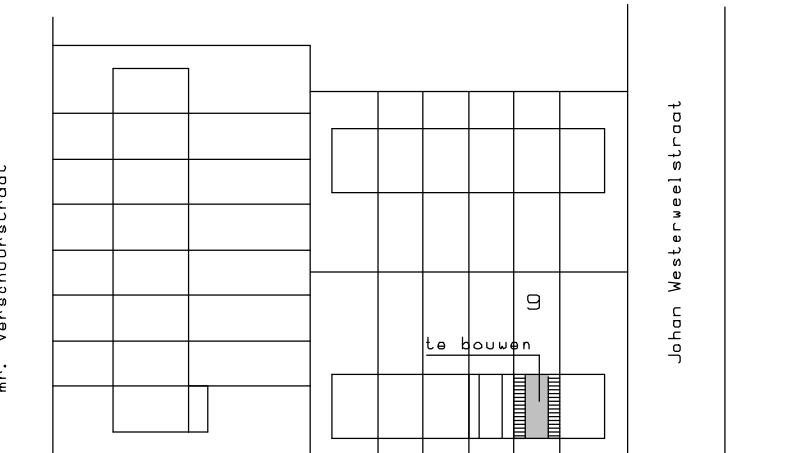

situatie
schaal : 1:1000
sectie : H
nummer : 475
gemeente : Vlaardingen

