


# Overzichtskaart Buiten-Giessen en een deel Binnen-Giessen 2018

Aanmaakdatum: 12-04-2018



Behoort bij het besluit van het College van Dijkgraaf en Heemraden van het Waterschap Rivierenland tot vaststelling van de wijzigingen Legger Wateren Buiten-Giessen en een deel Binnen-Giessen d.d. 15 mei 2018

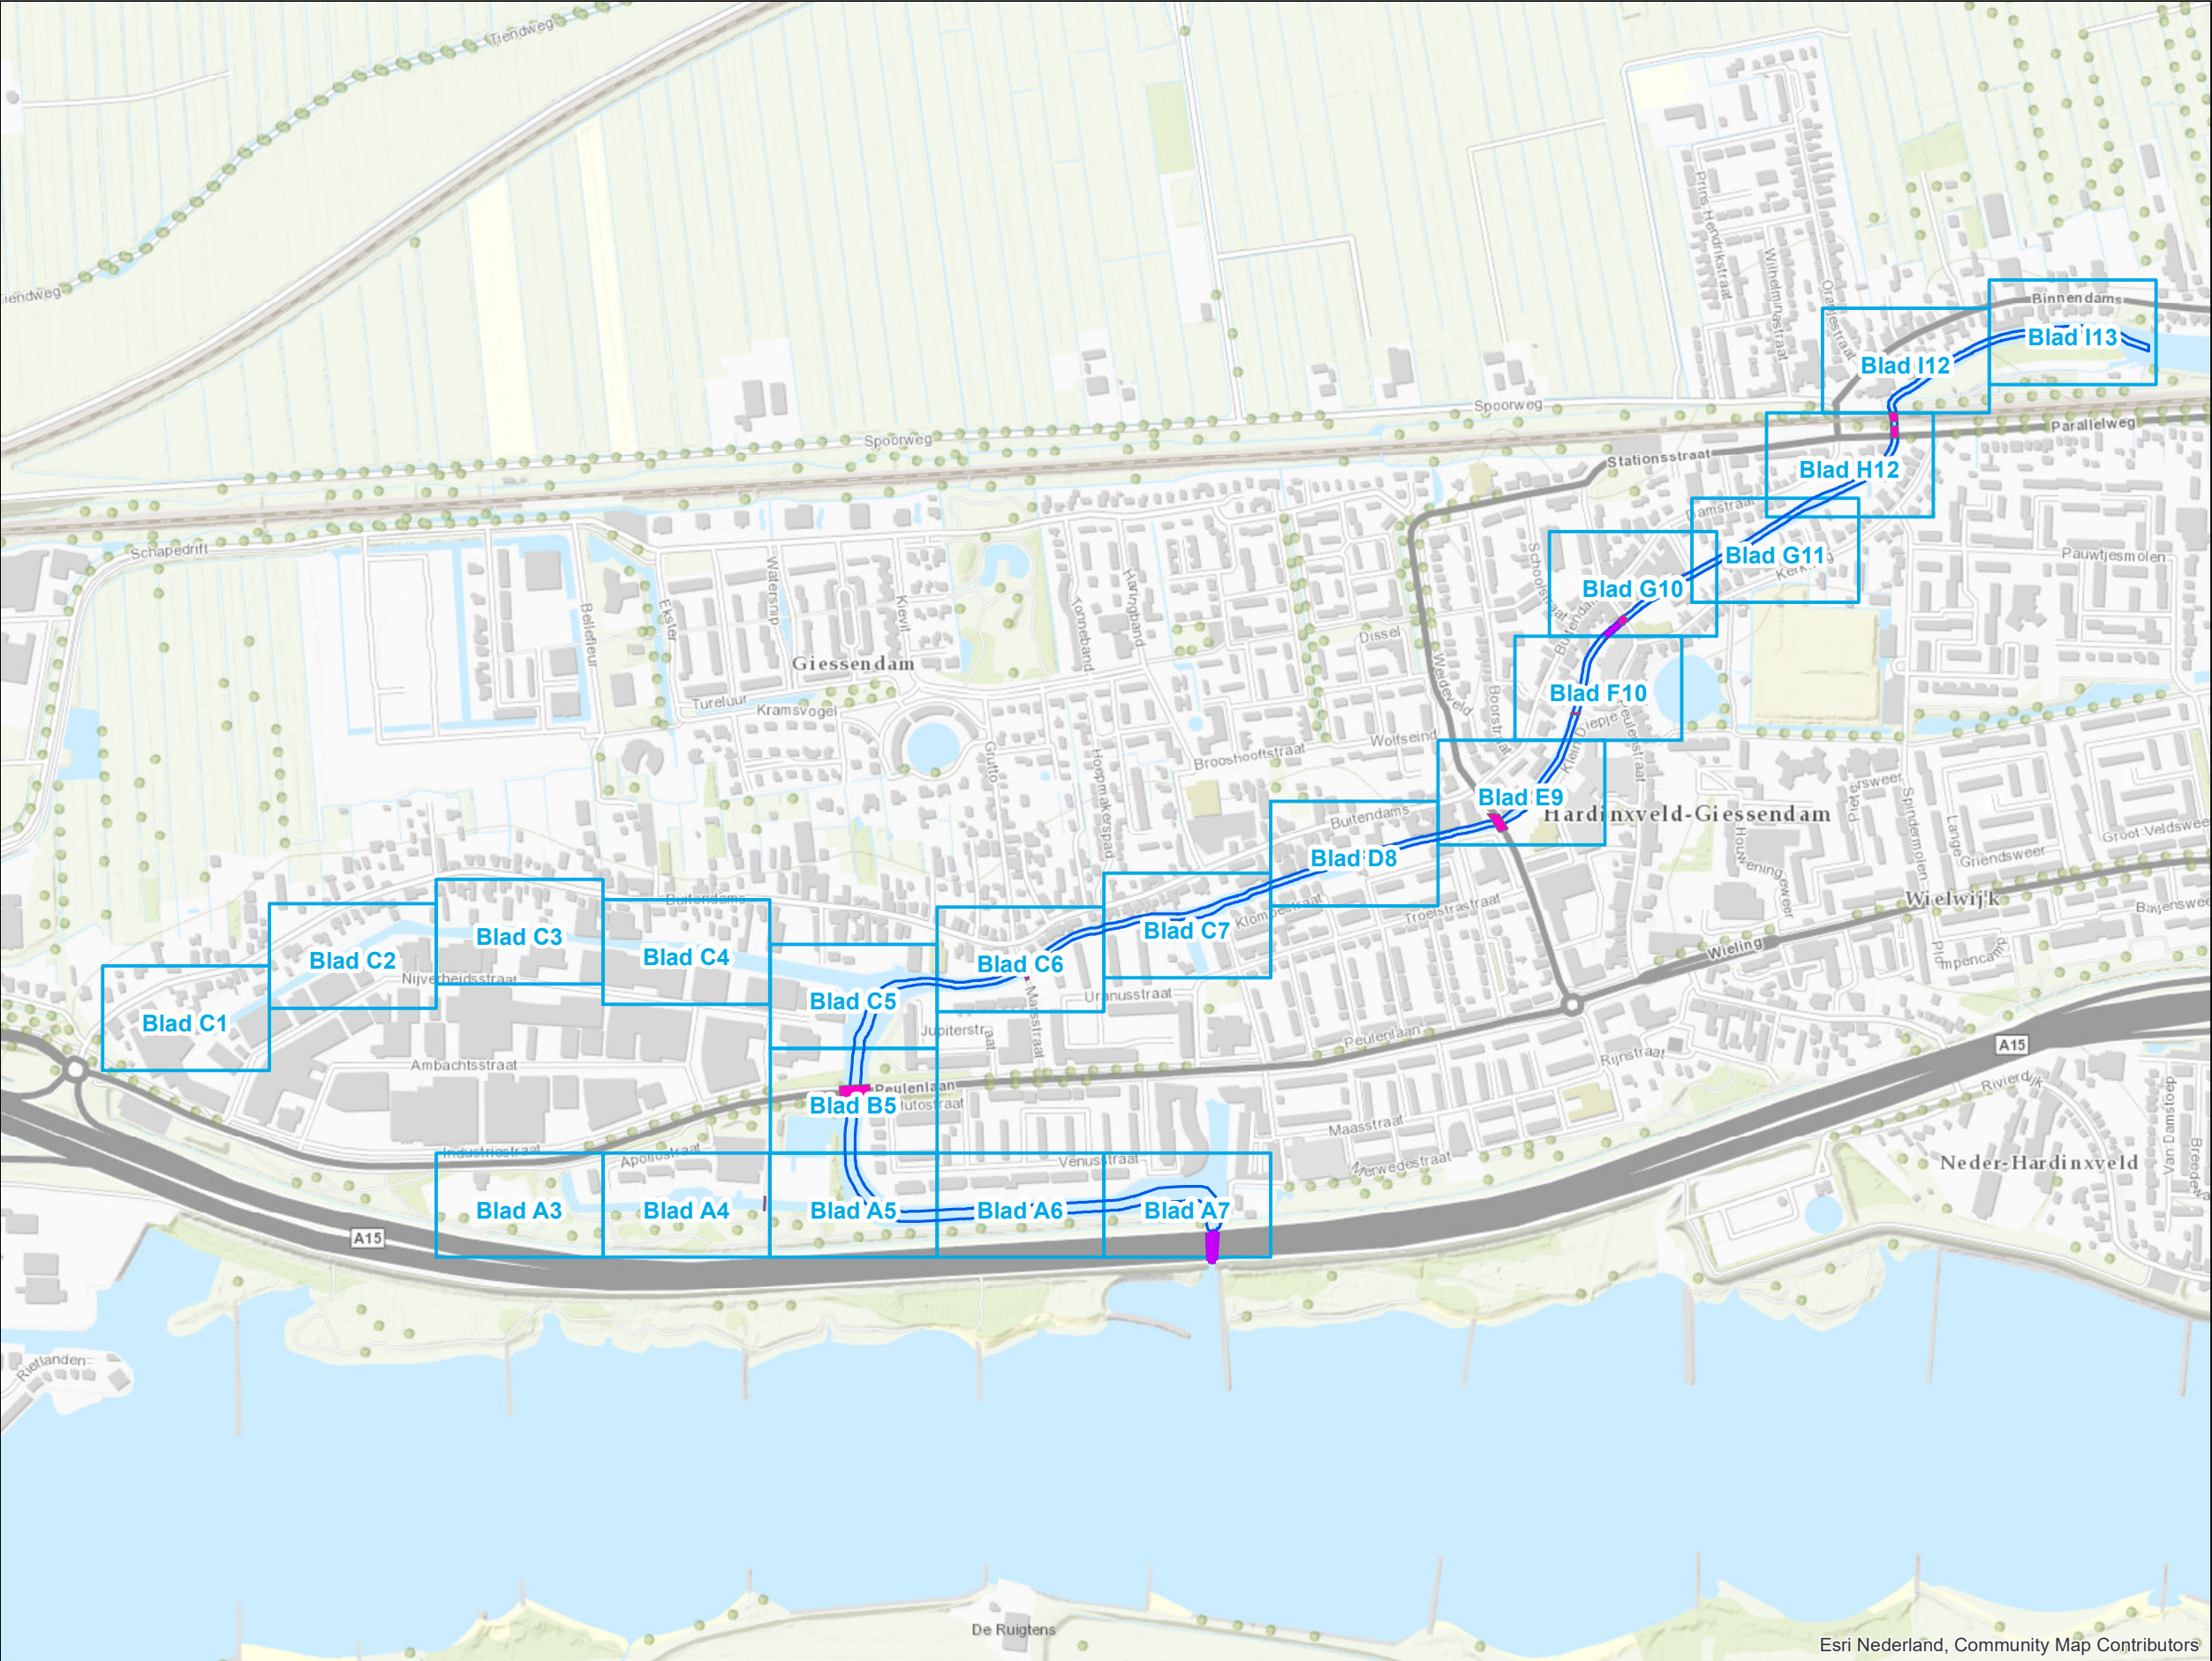

## Legenda

### Kunstwerken

- Bruggen
- Sluizen

### Markeringen en aanduidingen

- Vaargeul

0 100 200 300 400 Meters






# Legger Wateren Buiten-Giessen en een deel Binnen-Giessen 2018

## Kaartbladnummer A3

Behoort bij het besluit van het College van Dijkgraaf en Heemraden van het Waterschap Rivierenland tot vaststelling van de wijzigingen Legger Wateren Buiten-Giessen en een deel Binnen-Giessen d.d. 15 mei 2018

Aanmaakdatum: 12-04-2018

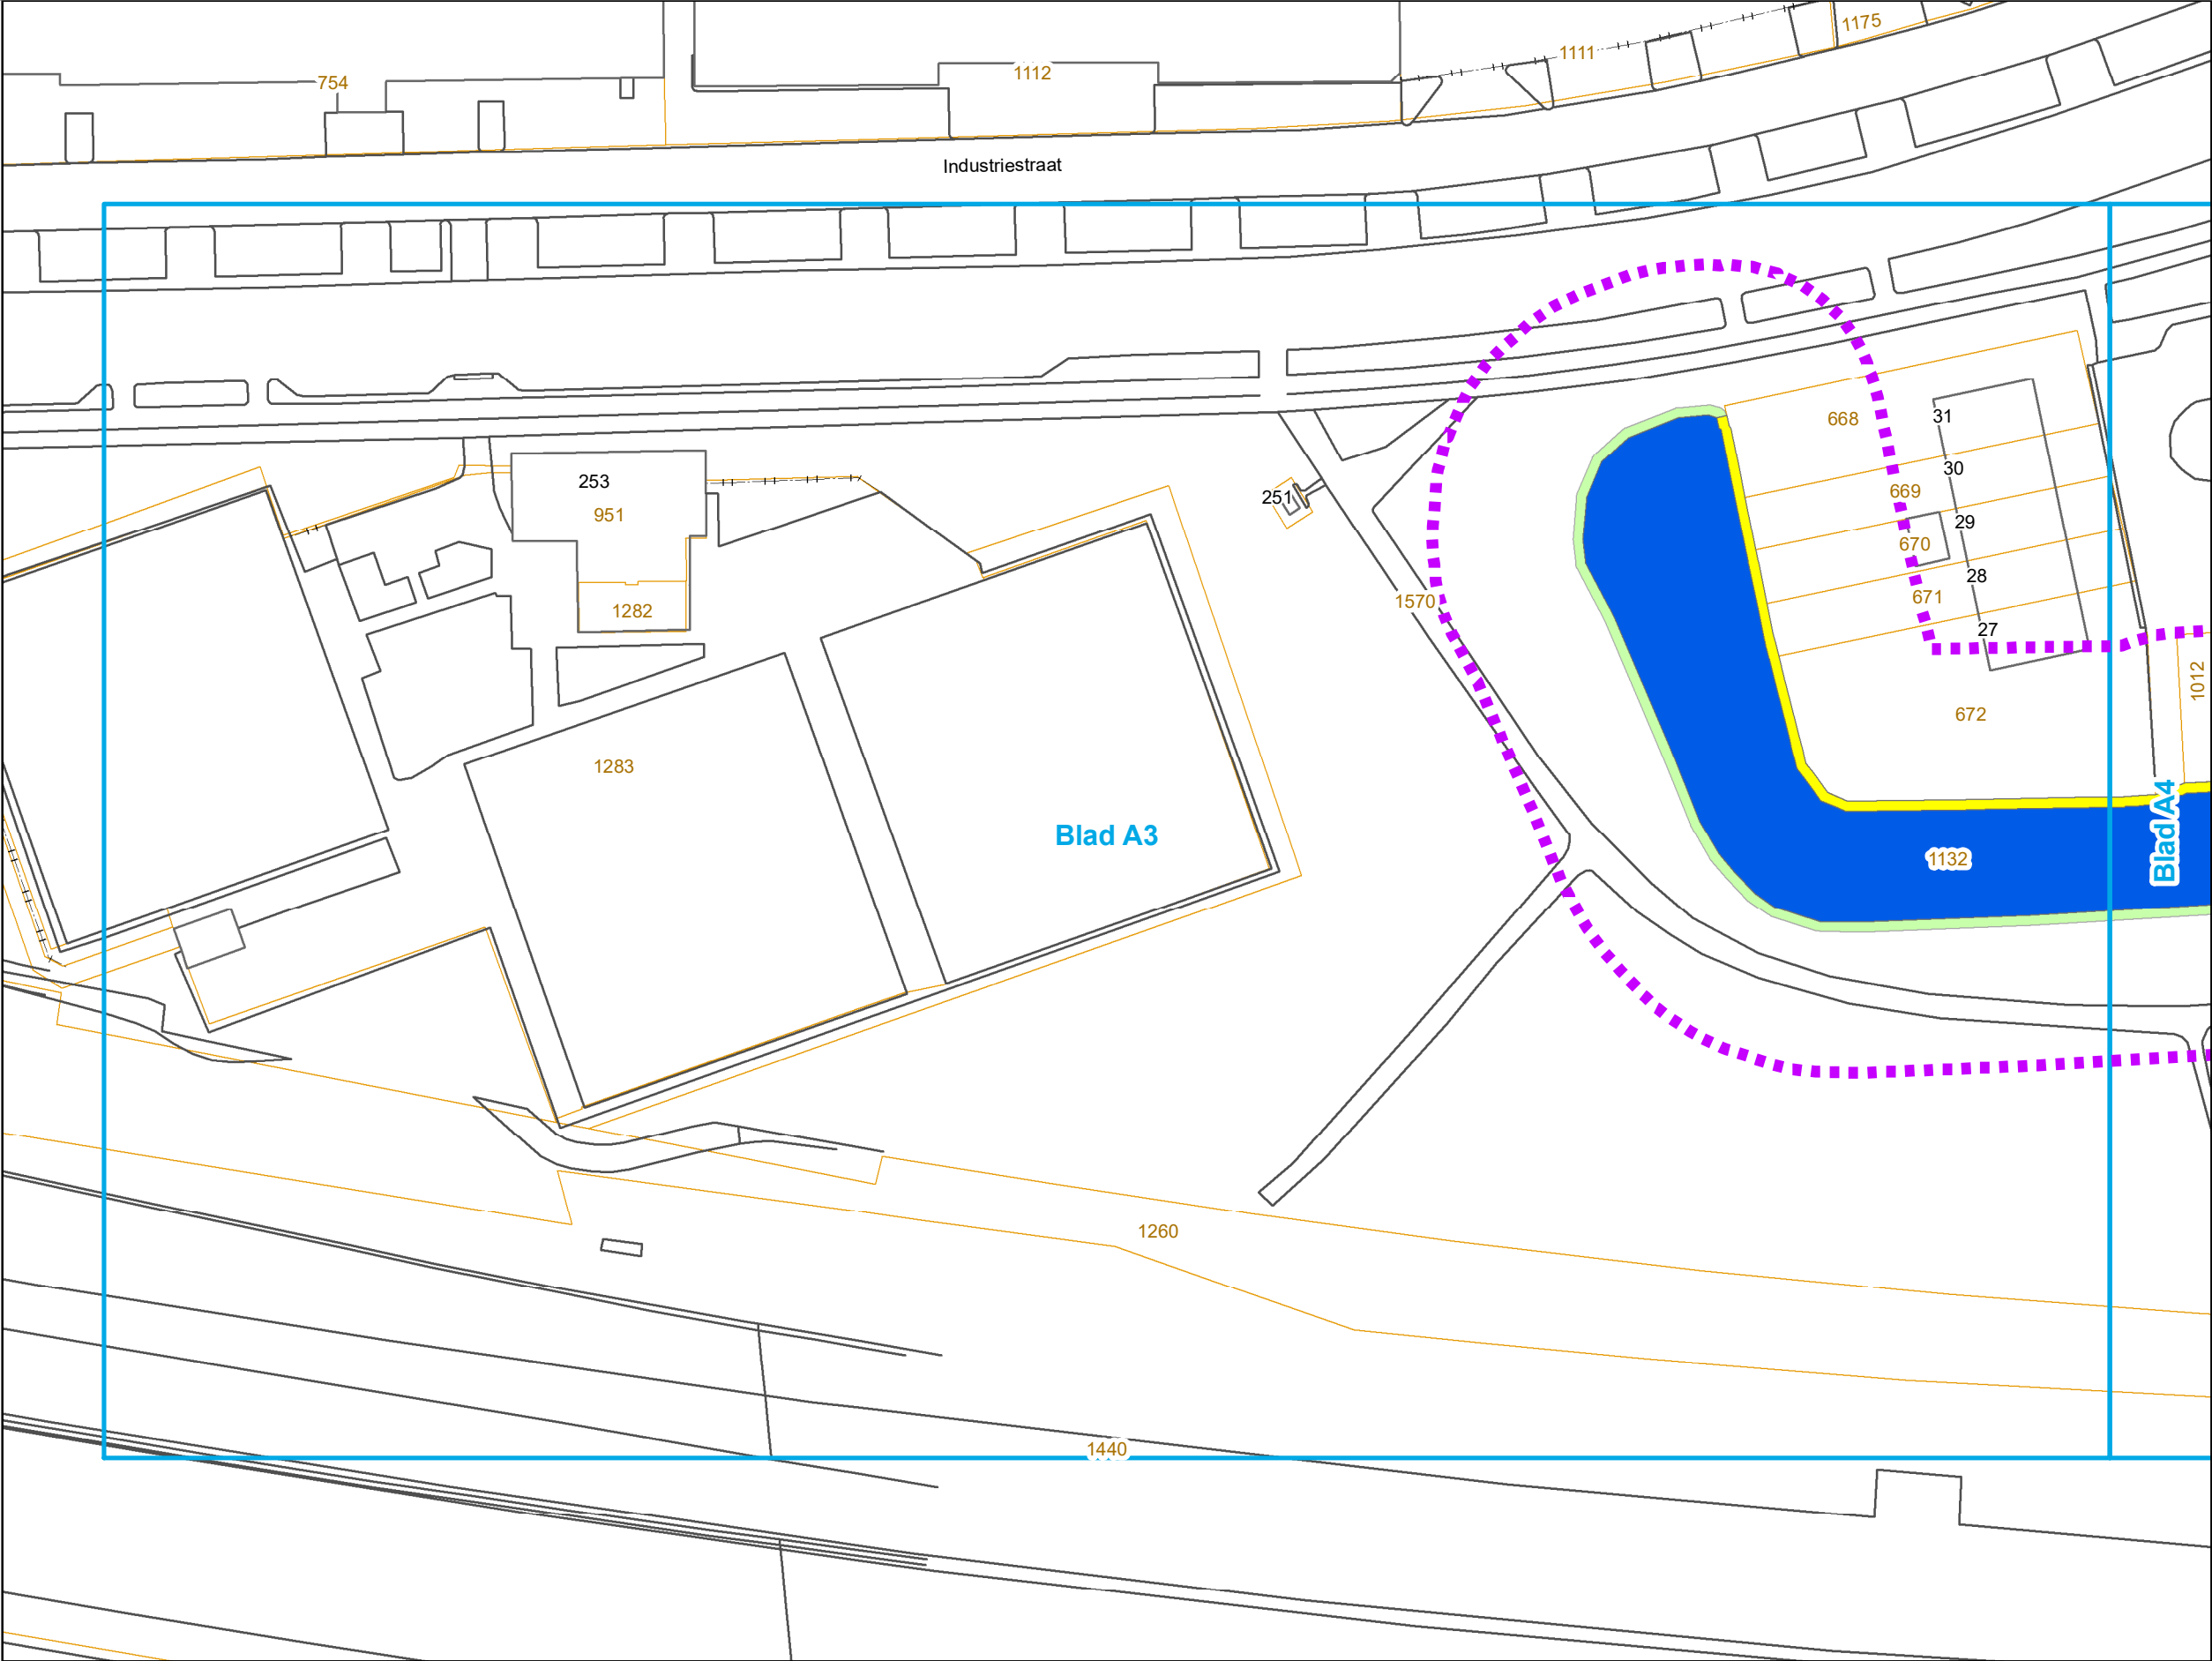

### Legenda

#### Watergangen



- A-status
- B-status
- C-status
- Beschermszone

#### Kunstwerken

- Bruggen
- Sluizen

#### Markeringen en aanduidingen

- Begrenzing besluit
- 012345 Watergangnummer
- 1234 Huisnummer
- 1234 Kadastraal perceel

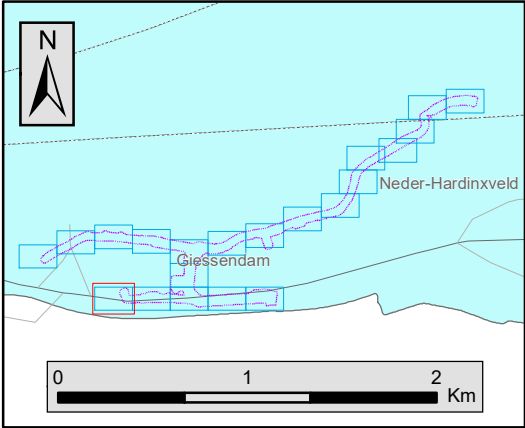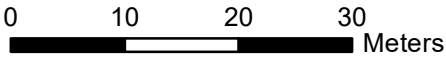


# Legger Wateren Buiten-Giessen en een deel Binnen-Giessen 2018

## Kaartbladnummer A4

Behoort bij het besluit van het College van Dijkgraaf en Heemraden van het Waterschap Rivierenland tot vaststelling van de wijzigingen Legger Wateren Buiten-Giessen en een deel Binnen-Giessen d.d. 15 mei 2018

Aanmaakdatum: 12-04-2018


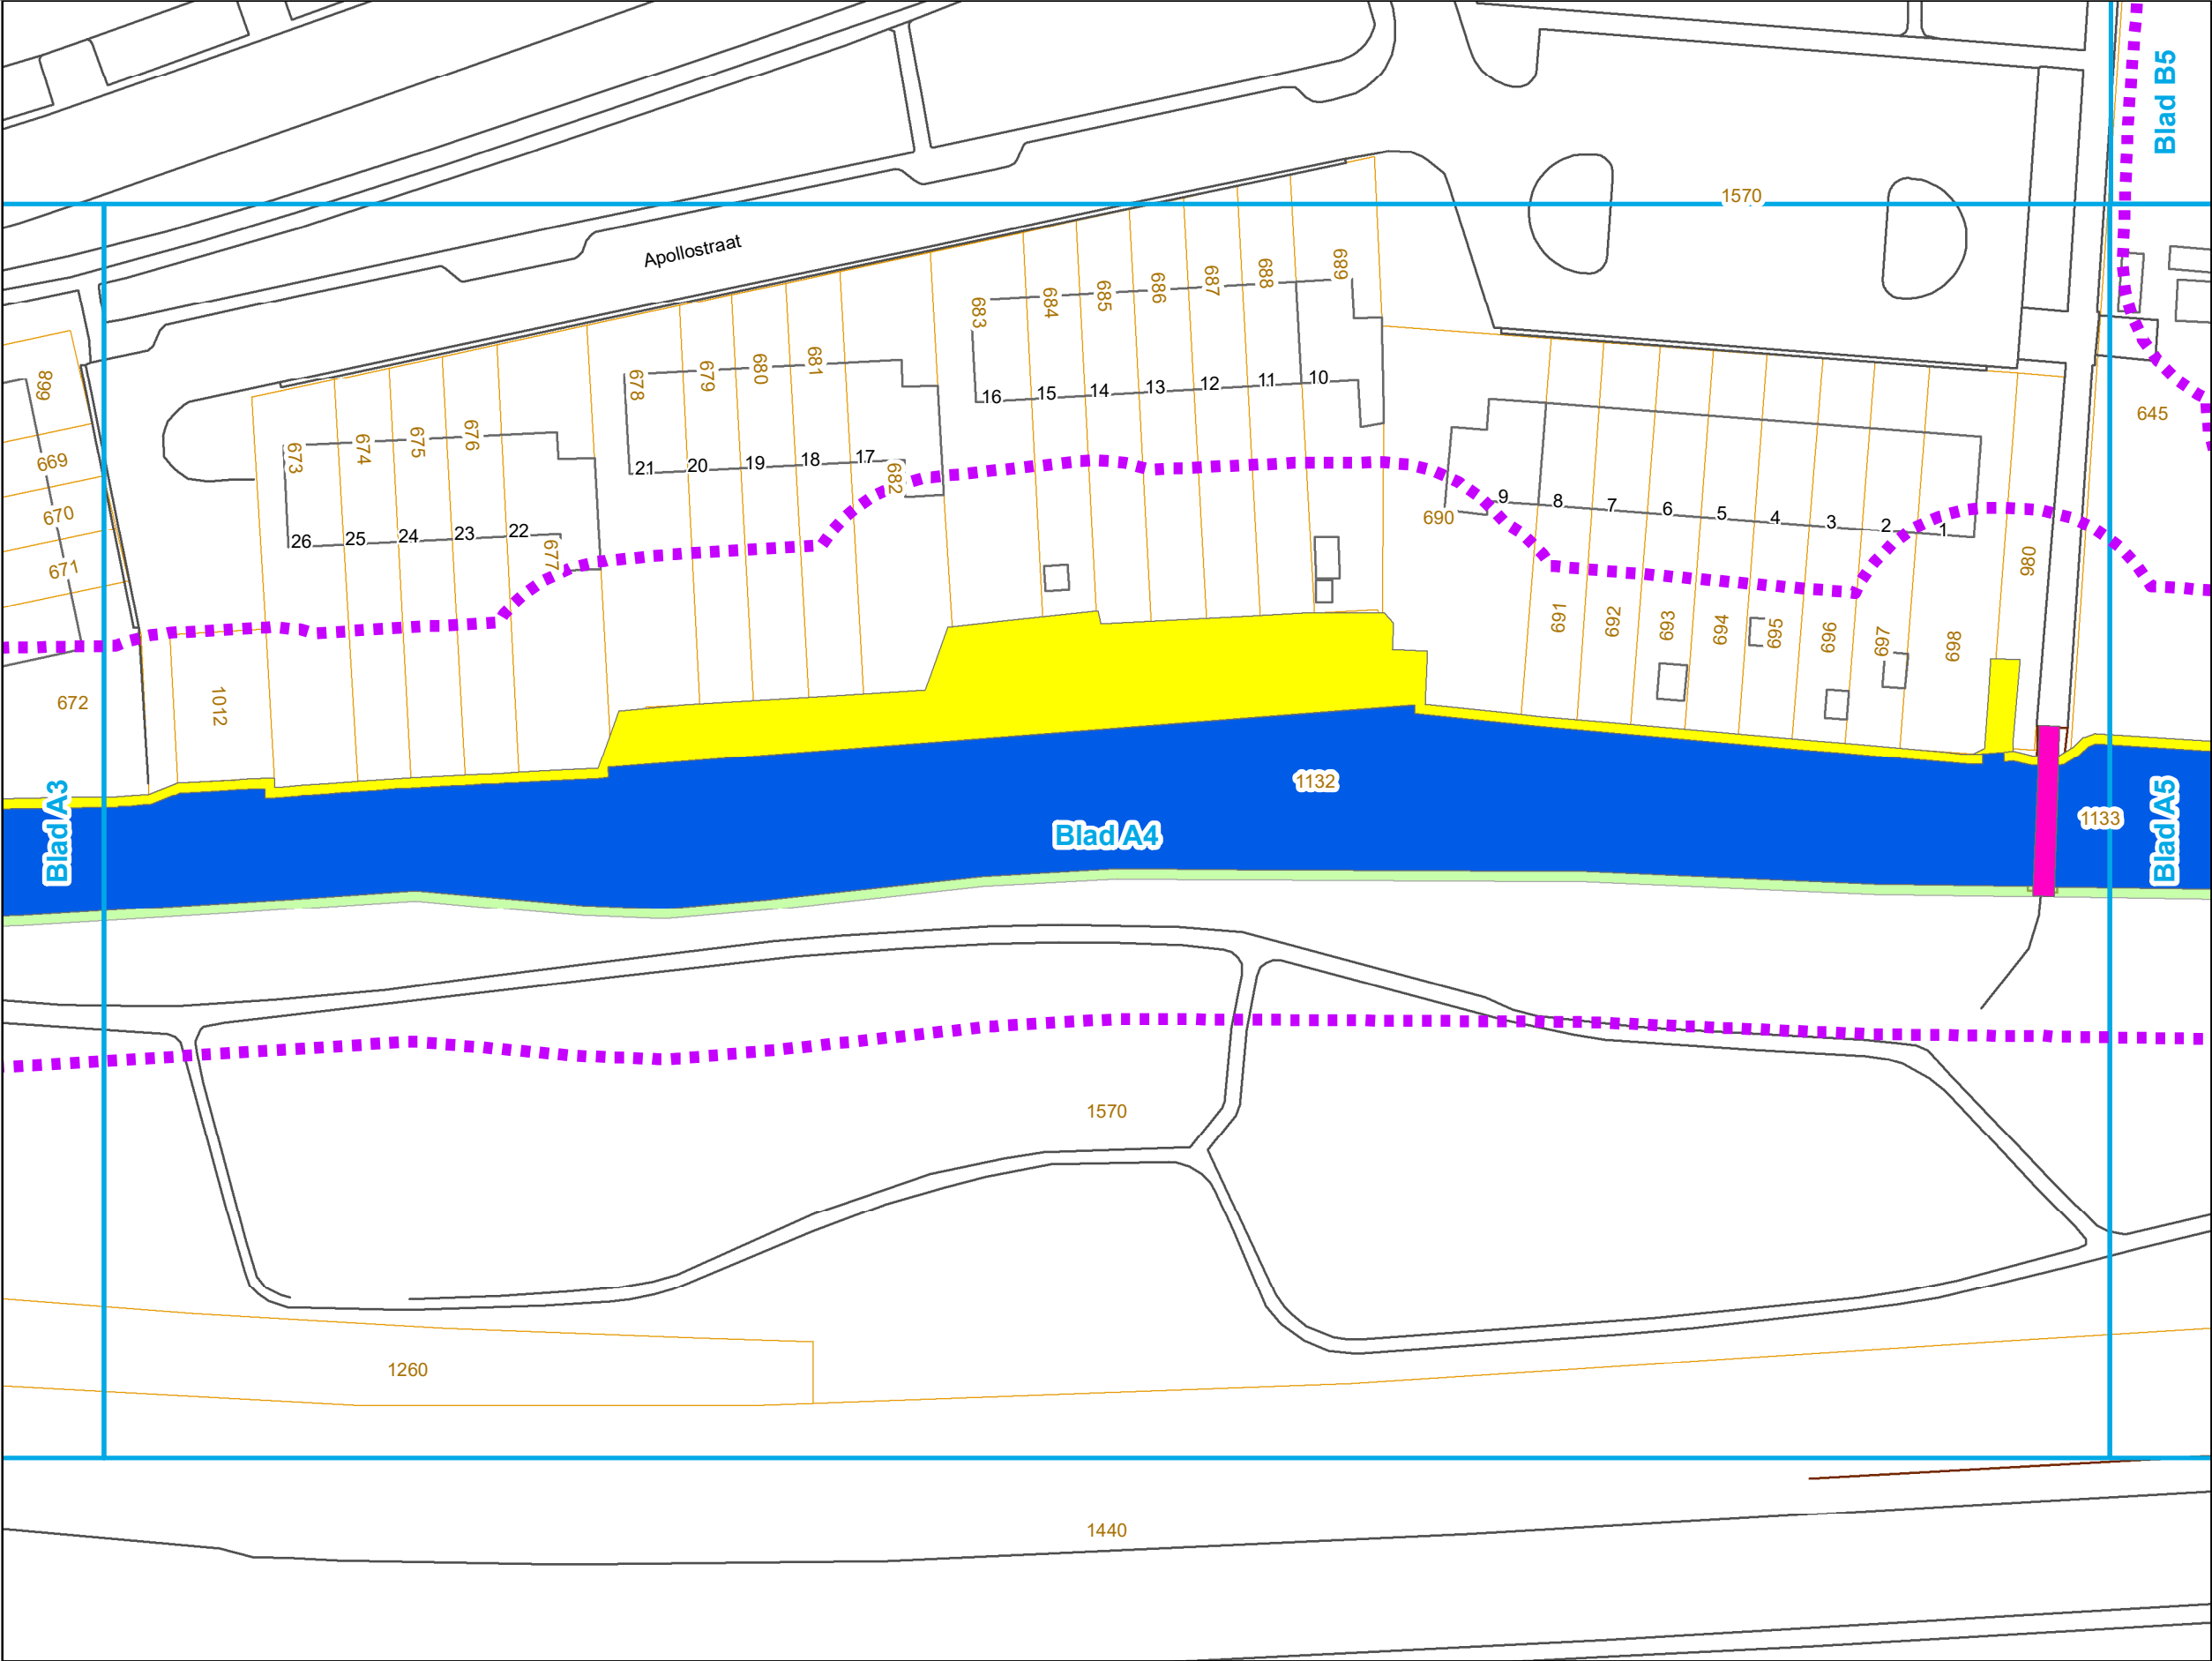


### Legenda

- Watergangen**
- A-status
  - B-status
  - C-status
  - Beschermingszone

- Kunstwerken**
- Bruggen
  - Sluizen

- Markeringen en aanduidingen**
- Begrenzing besluit
  - 012345 Watergangnummer
  - 1234 Huisnummer
  - 1234 Kadastraal perceel

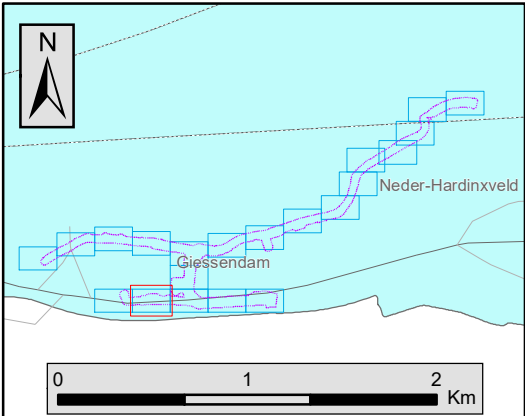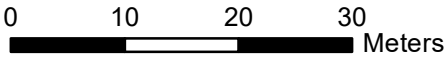


# Legger Wateren Buiten-Giessen en een deel Binnen-Giessen 2018

## Kaartbladnummer A5

Behoort bij het besluit van het College van Dijkgraaf en Heemraden van het Waterschap Rivierenland tot vaststelling van de wijzigingen Legger Wateren Buiten-Giessen en een deel Binnen-Giessen d.d. 15 mei 2018

Aanmaakdatum: 12-04-2018

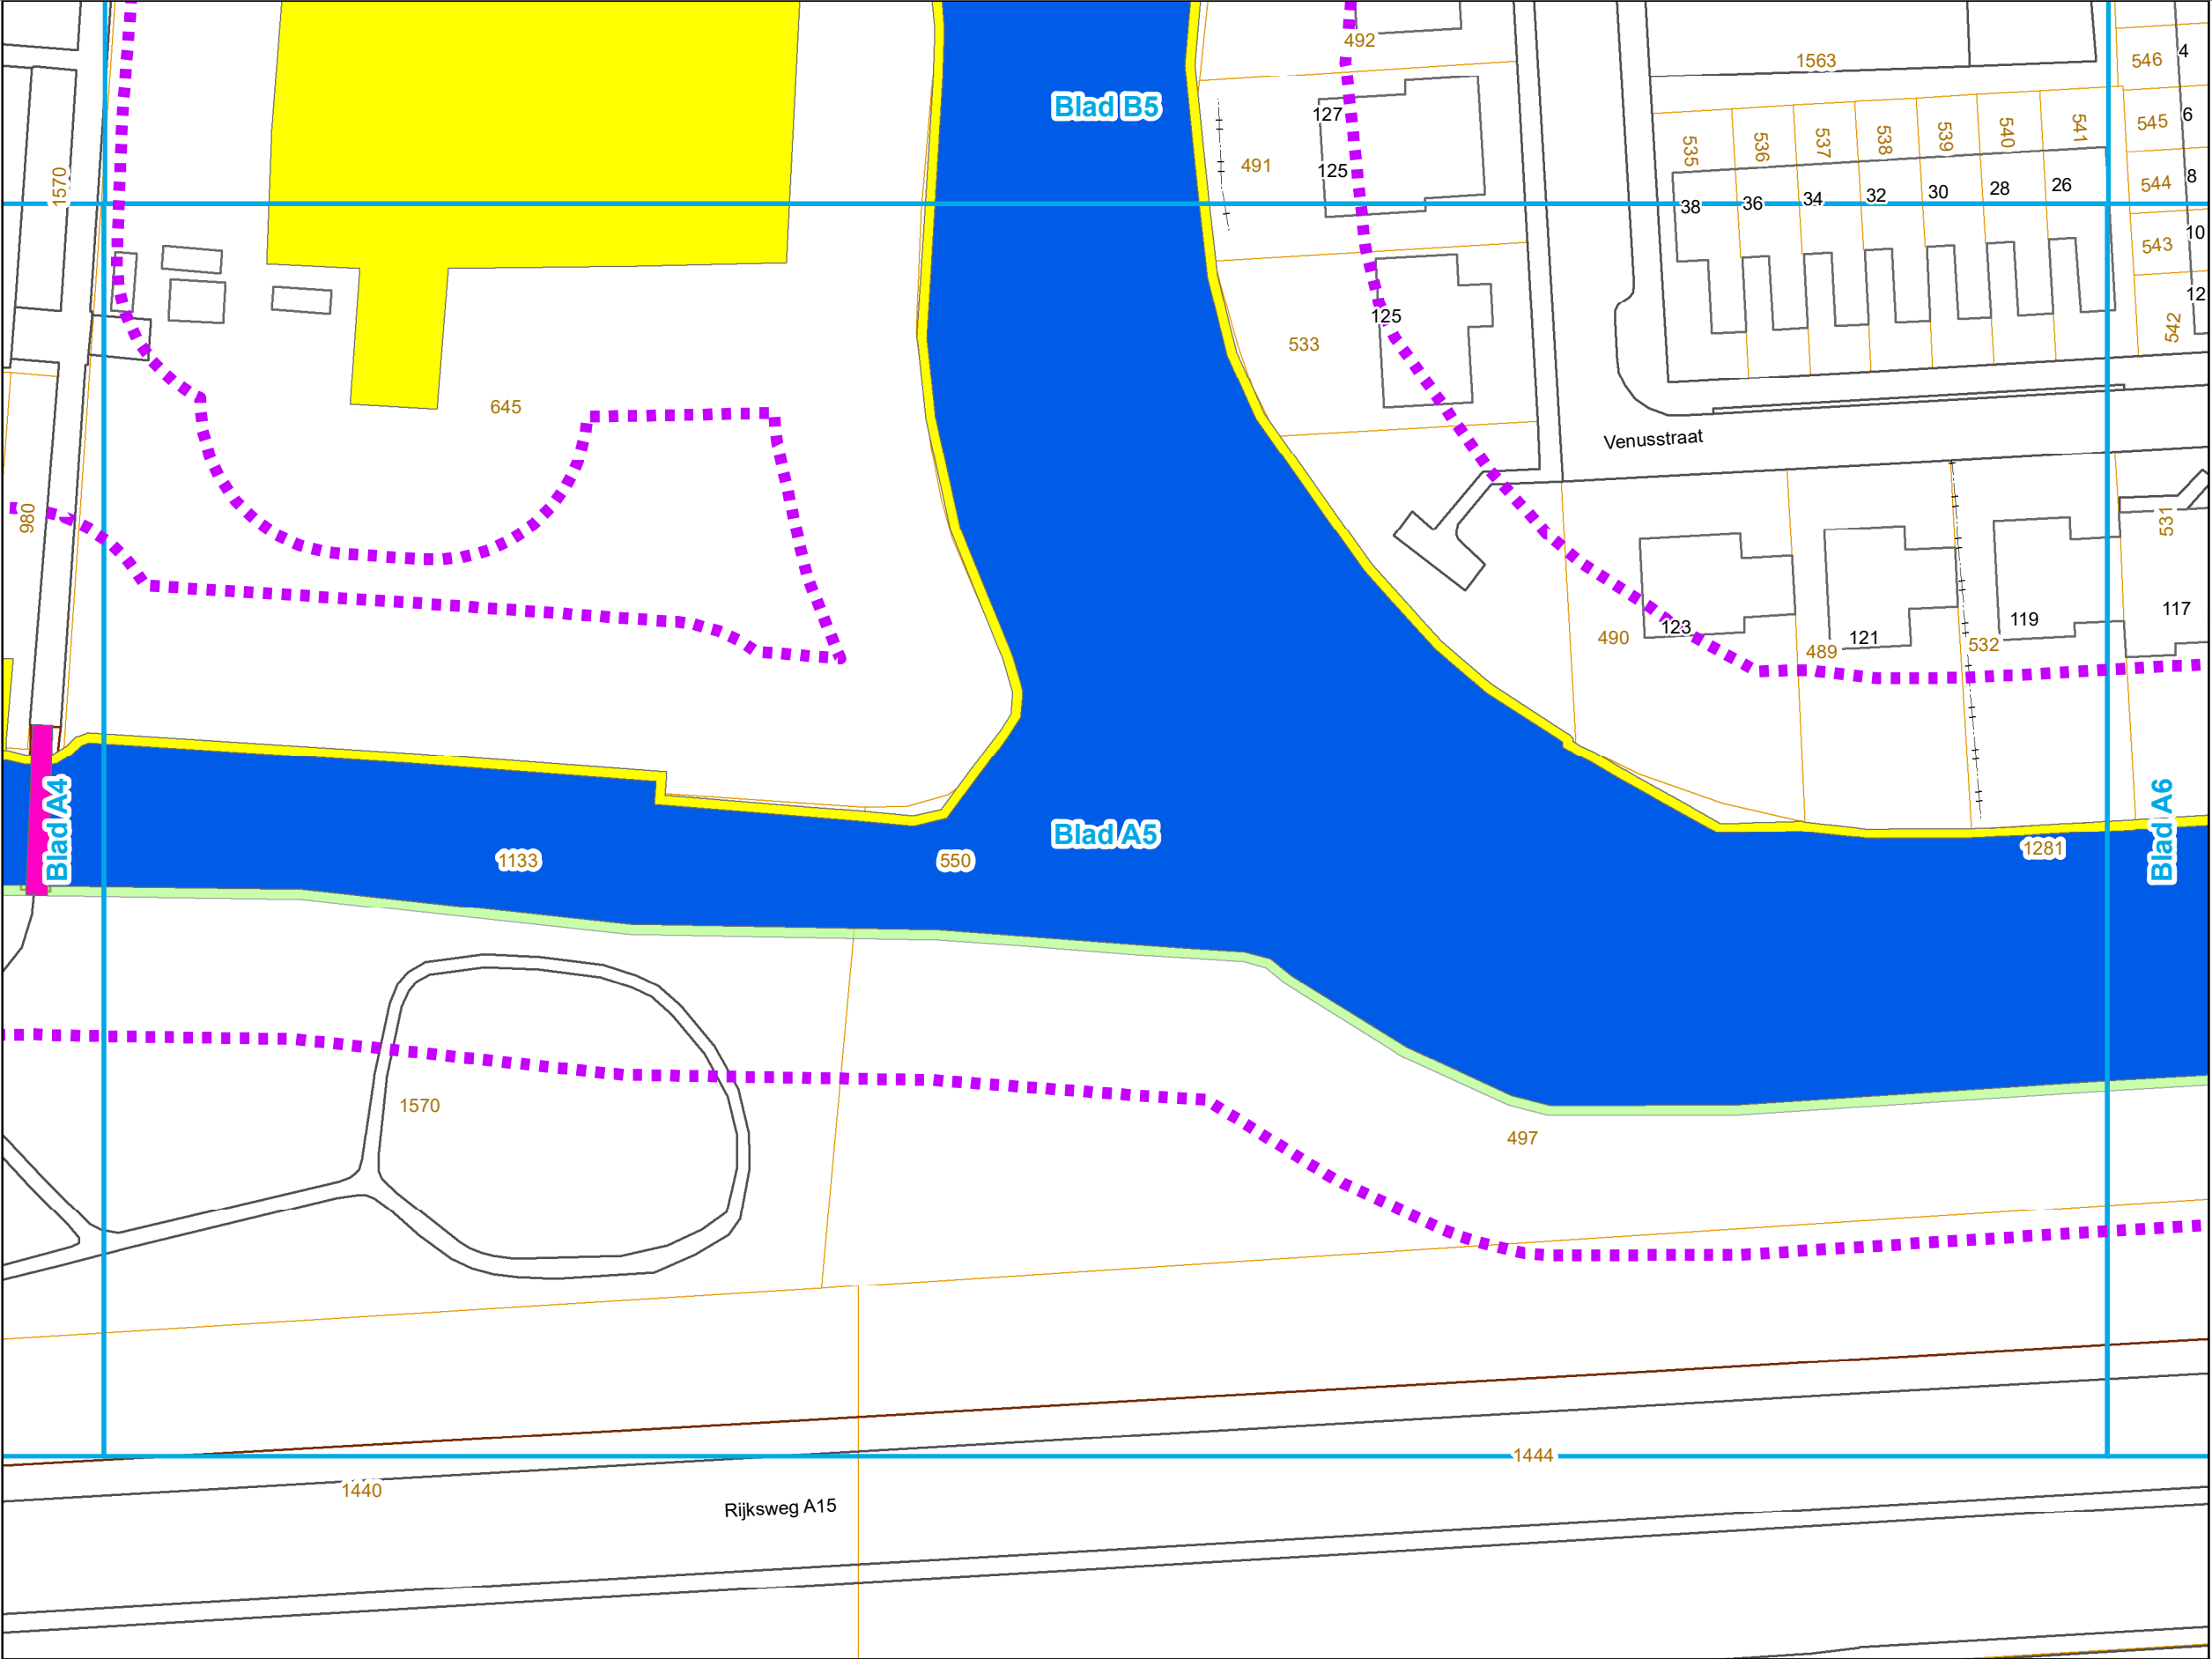

### Legenda

#### Watergangen



- A-status
- B-status
- C-status
- Beschermszone

#### Kunstwerken

- Bruggen
- Sluizen

#### Markeringen en aanduidingen

- Begrenzing besluit
- 012345 Watergangnummer
- 1234 Huisnummer
- 1234 Kadastraal perceel

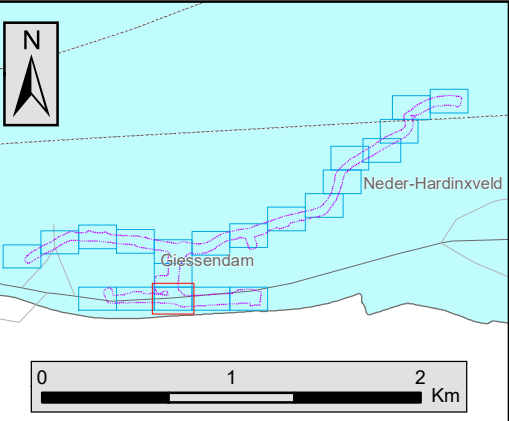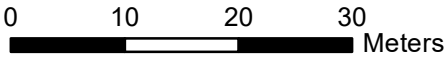




# Legger Wateren Buiten-Giessen en een deel Binnen-Giessen 2018

## Kaartbladnummer A6

Aanmaakdatum: 12-04-2018



Behoort bij het besluit van het College van Dijkgraaf en Heemraden van het Waterschap Rivierenland tot vaststelling van de wijzigingen Legger Wateren Buiten-Giessen en een deel Binnen-Giessen d.d. 15 mei 2018

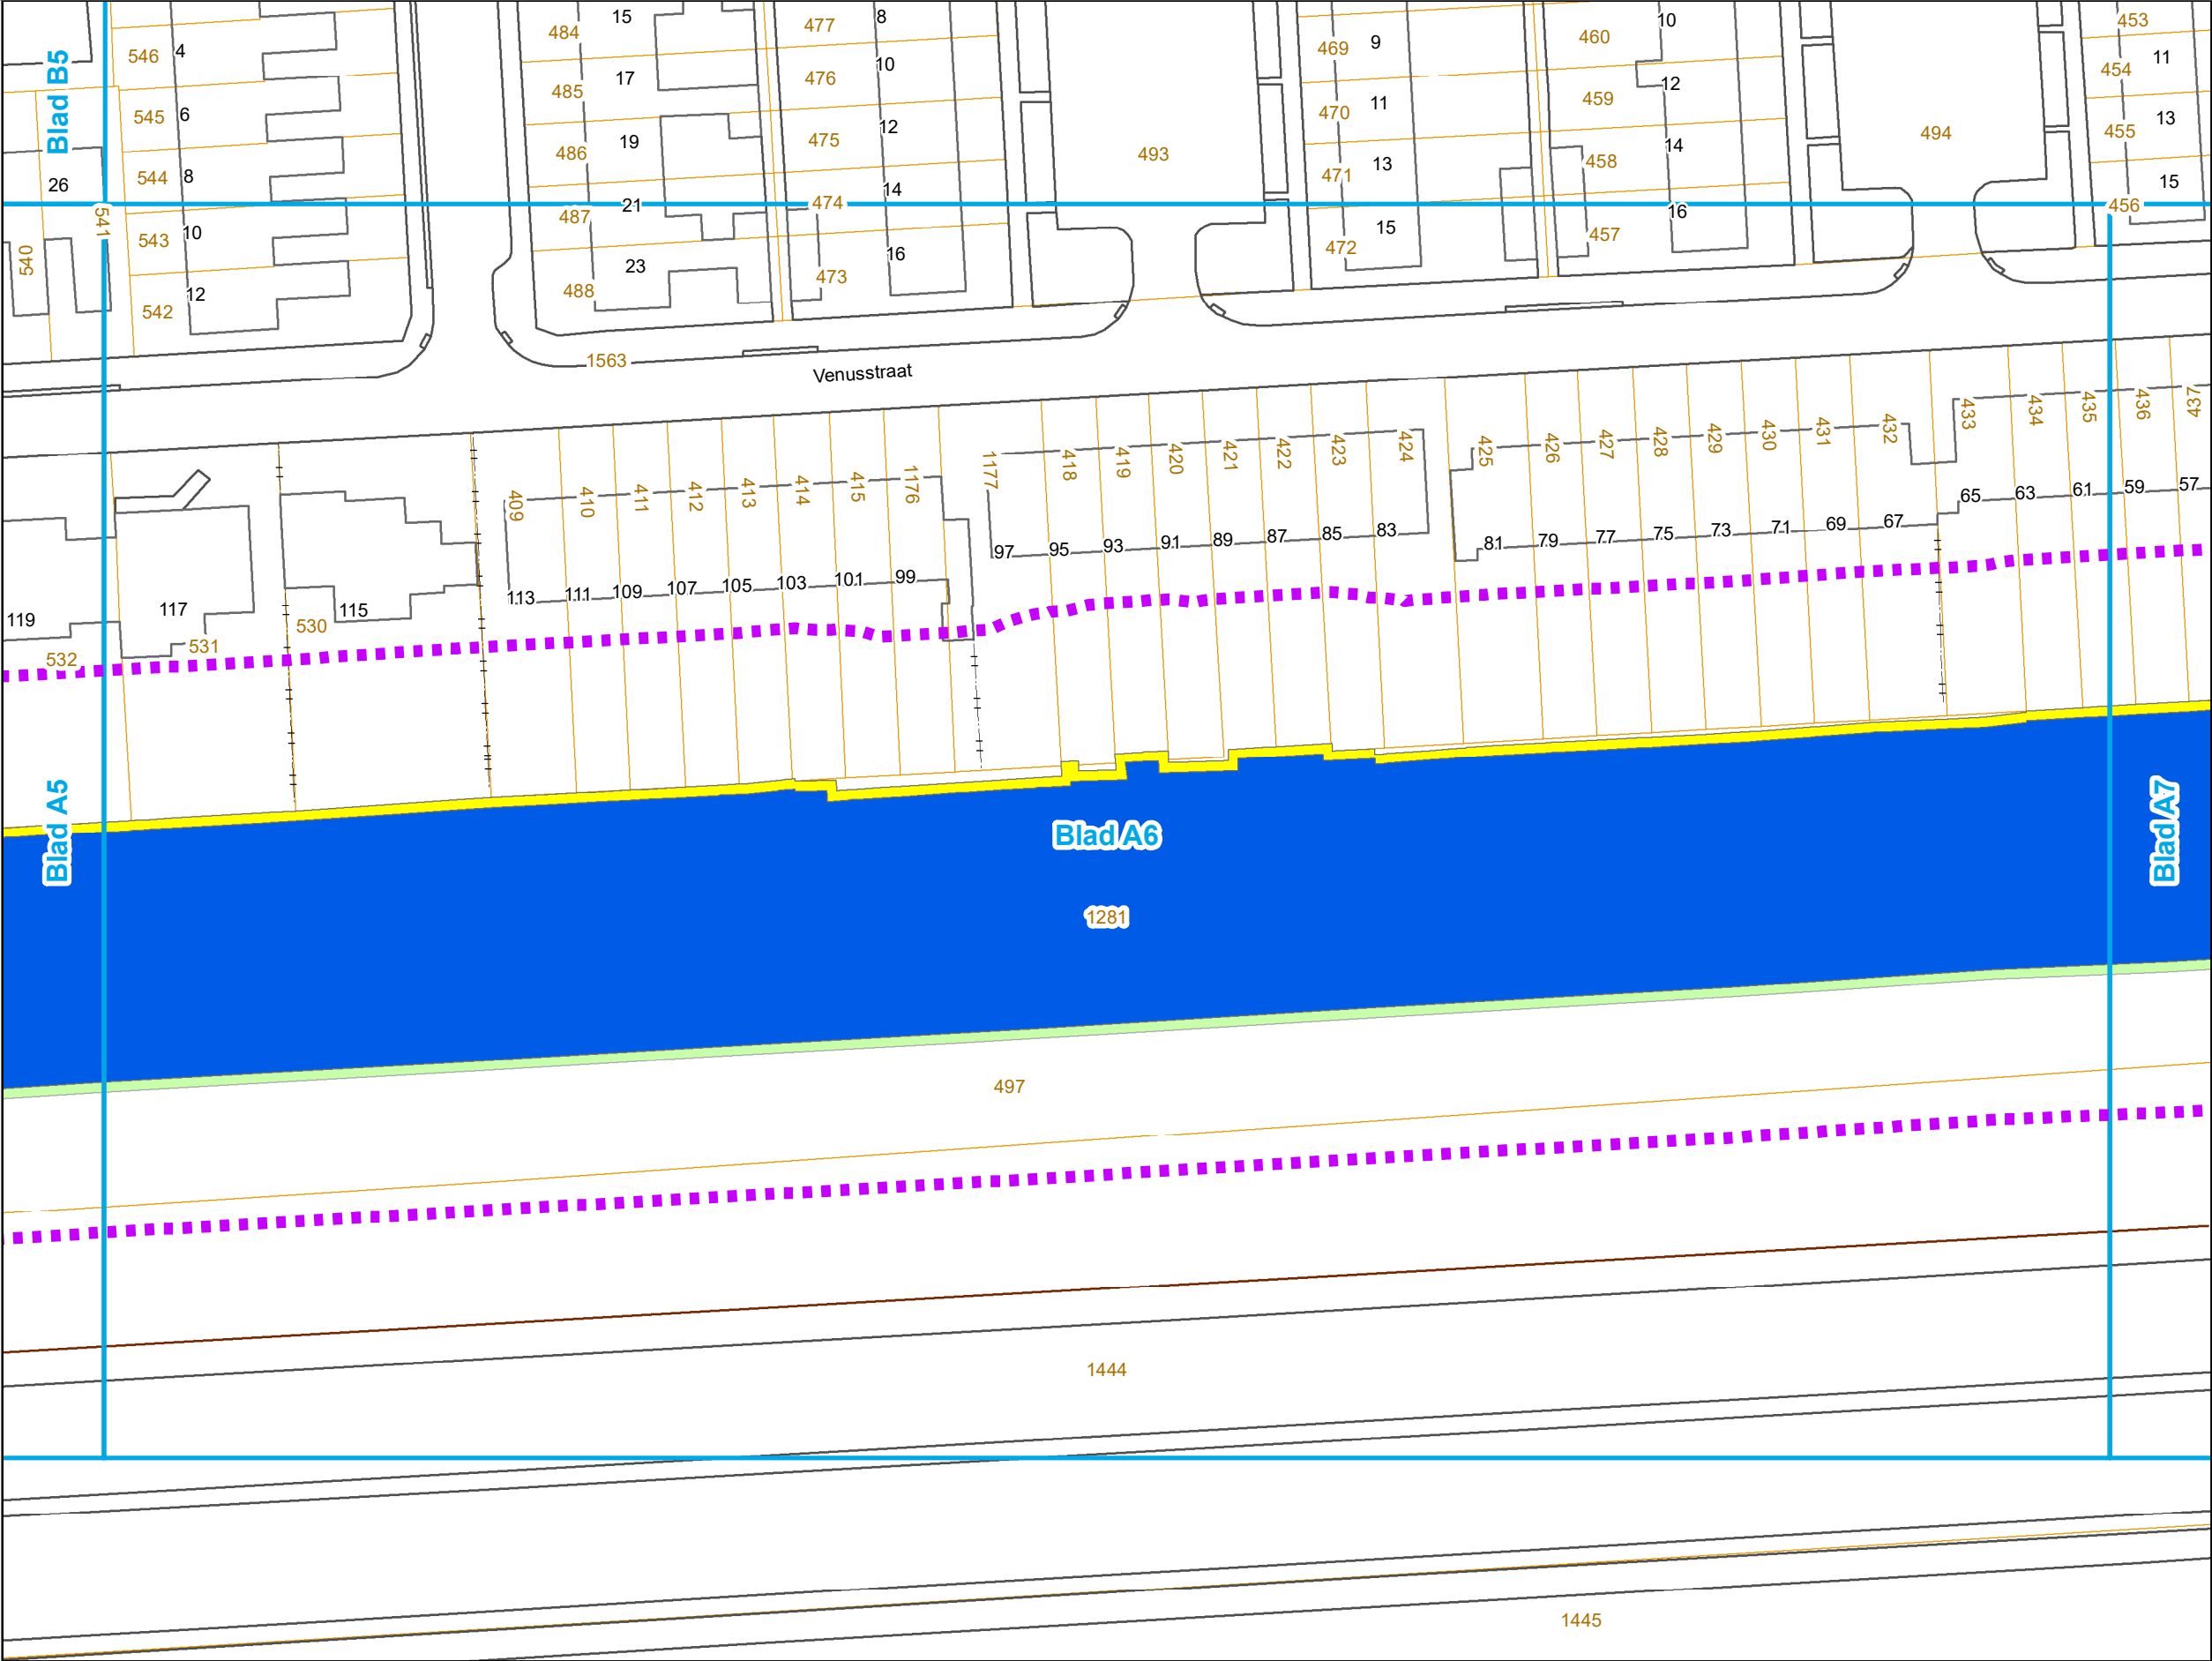

### Legenda

#### Watergangen

- A-status
- B-status
- C-status
- Beschermingszone


#### Kunstwerken

- Bruggen
- Sluizen

#### Markeringen en aanduidingen

- Begrenzing besluit
- 012345 Watergangnummer
- 1234 Huisnummer
- 1234 Kadastraal perceel

0 10 20 30 Meters

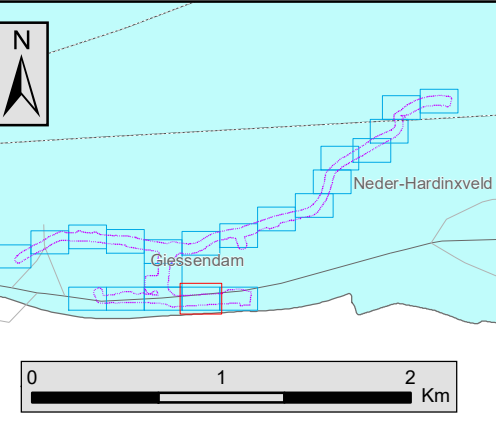


# Legger Wateren Buiten-Giessen en een deel Binnen-Giessen 2018

## Kaartbladnummer A7

Behoort bij het besluit van het College van Dijkgraaf en Heemraden van het Waterschap Rivierenland tot vaststelling van de wijzigingen Legger Wateren Buiten-Giessen en een deel Binnen-Giessen d.d. 15 mei 2018

Aanmaakdatum: 12-04-2018


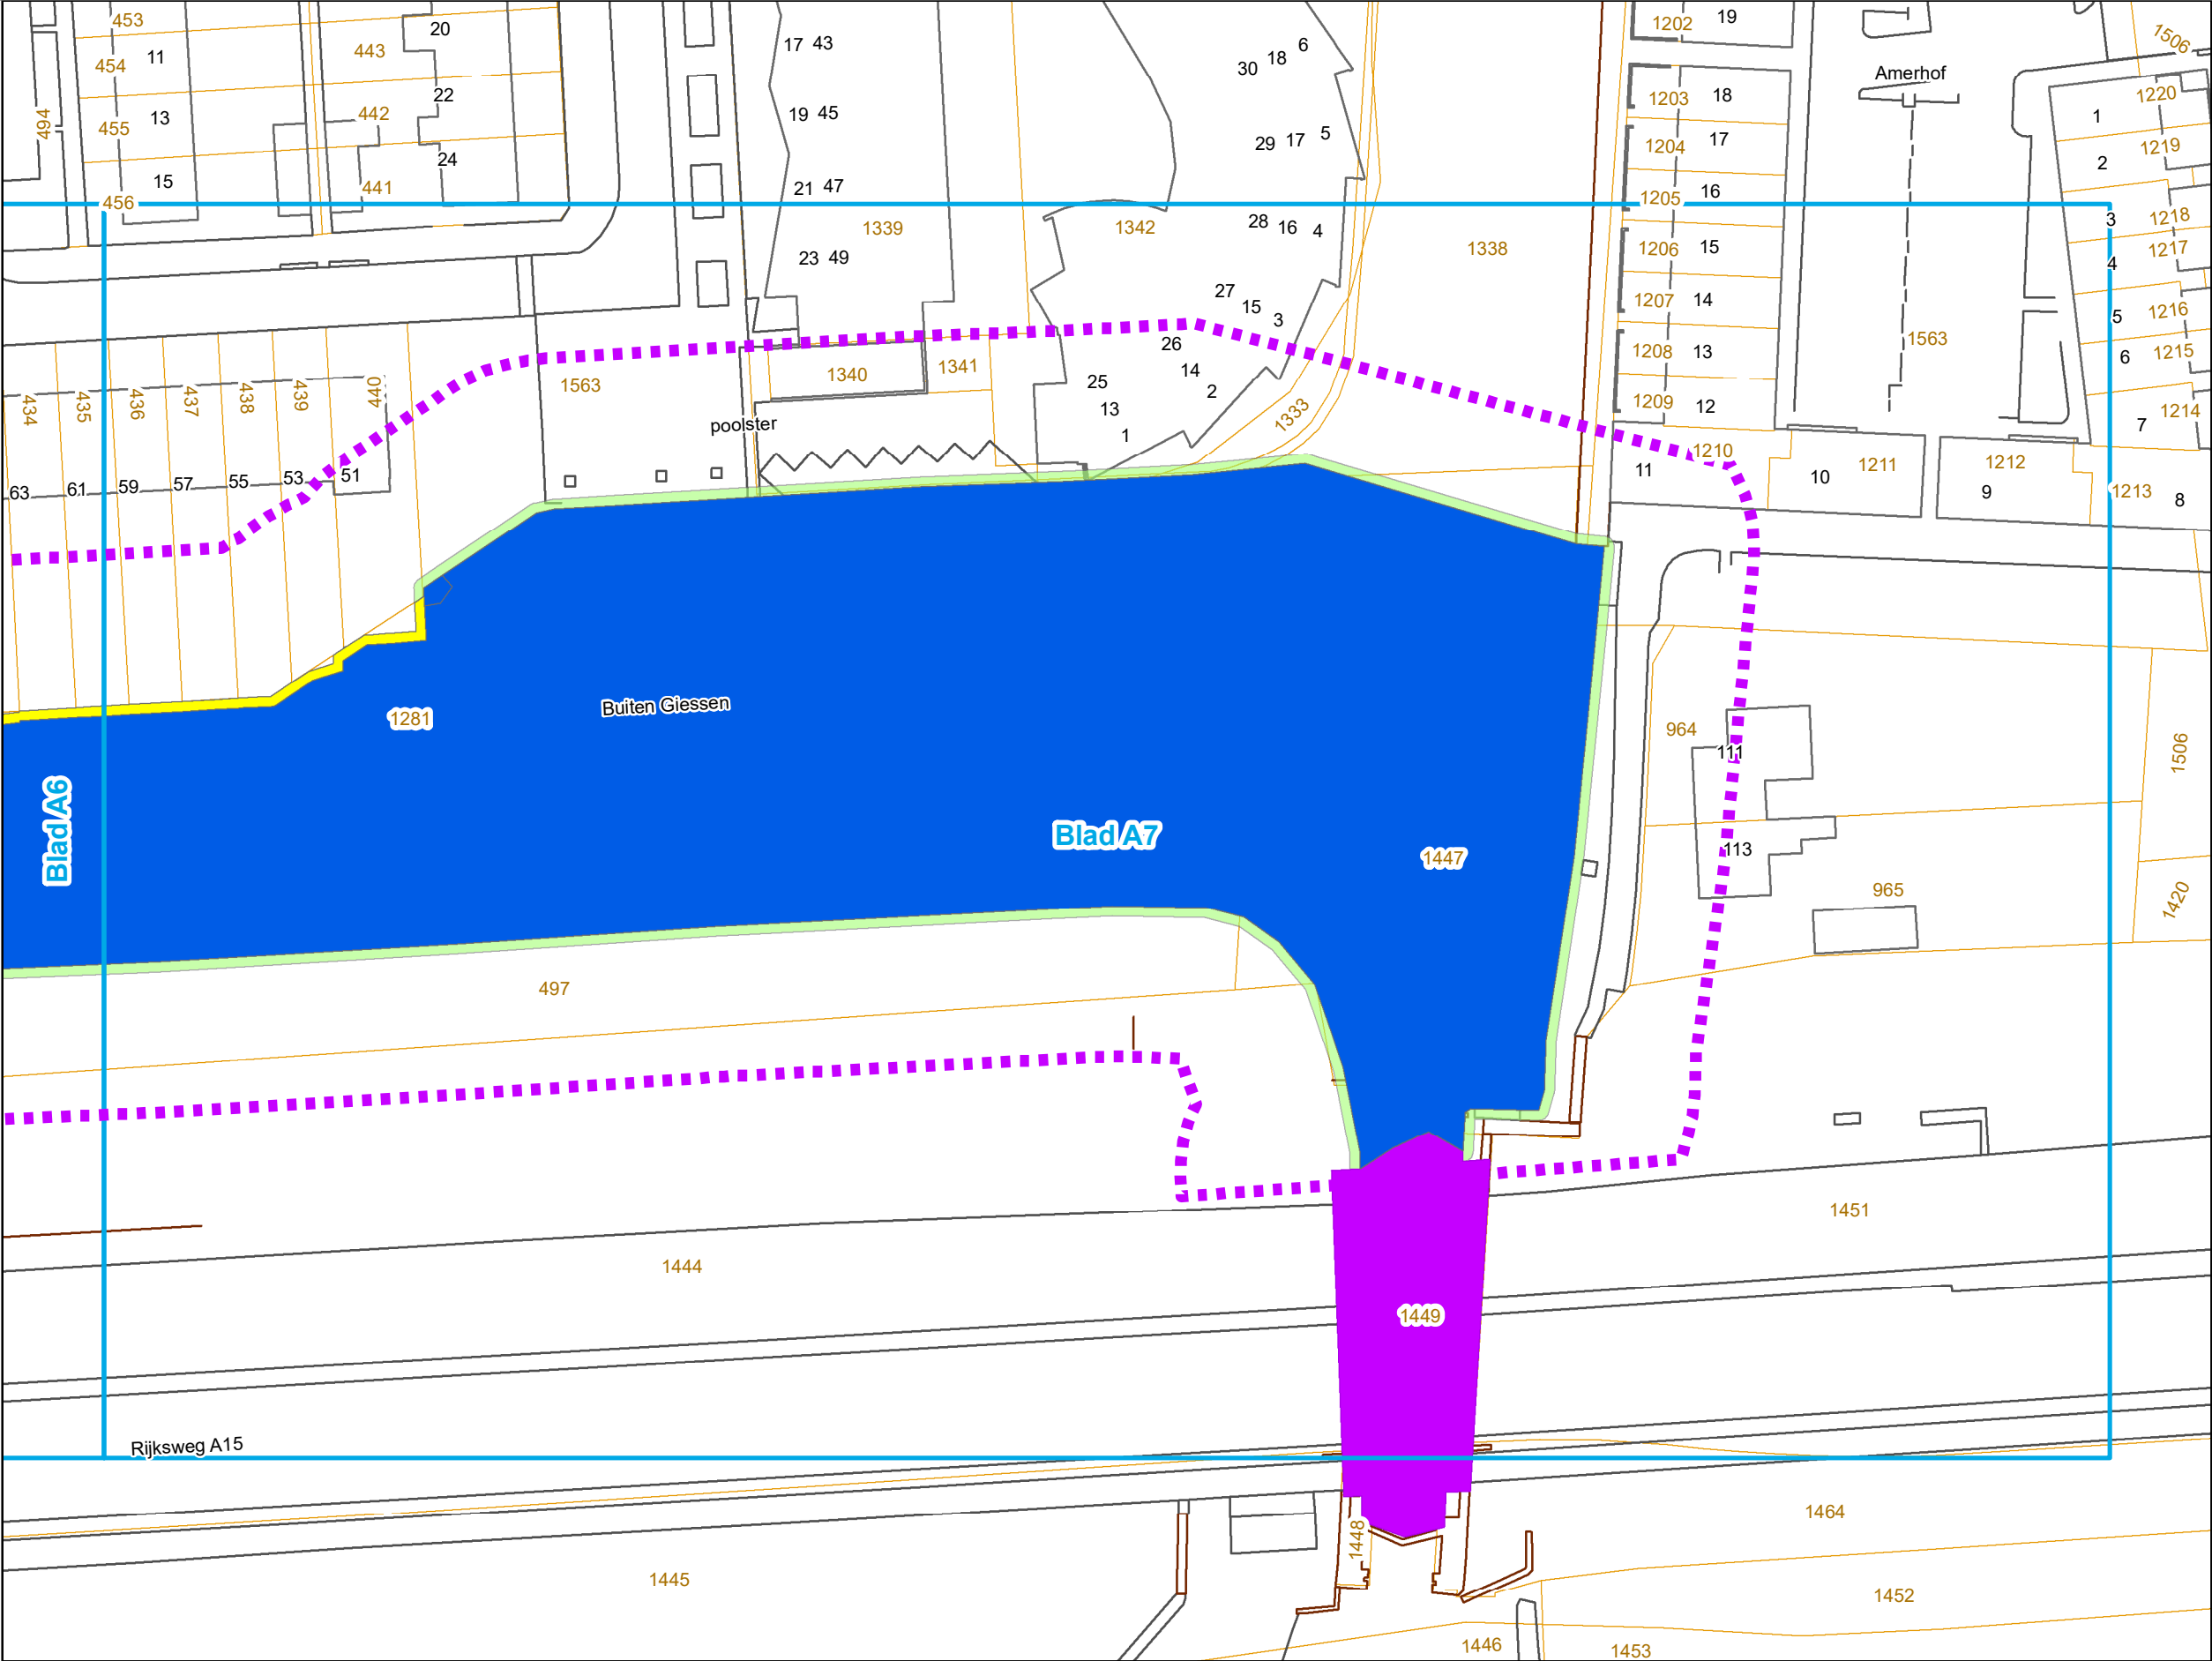


### Legenda

- Watergangen**
- A-status
  - B-status
  - C-status
  - Beschermingszone

- Kunstwerken**
- Bruggen
  - Sluizen

- Markeringen en aanduidingen**
- Begrenzing besluit
  - 012345 Watergangnummer
  - 1234 Huisnummer
  - 1234 Kadastraal perceel

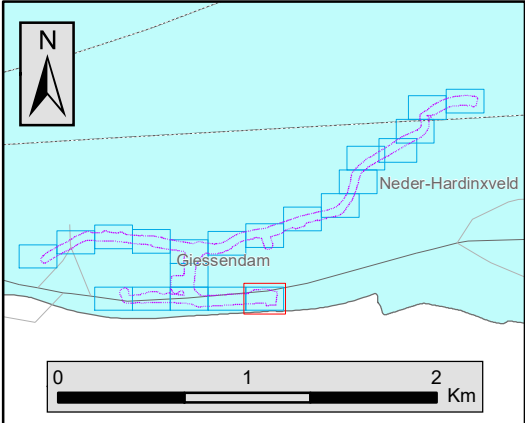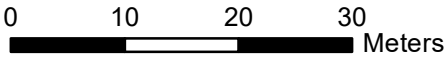




# Legger Wateren Buiten-Giessen en een deel Binnen-Giessen 2018

# Kaartbladnummer **B5**

Behoort bij het besluit van het College van Dijkgraaf en Heemraden van het Waterschap Rivierenland tot vaststelling van de wijzigingen Legger Wateren Buiten-Giessen en een deel Binnen-Giessen d.d. 15 mei 2018

Aanmaakdatum: 12-04-2018

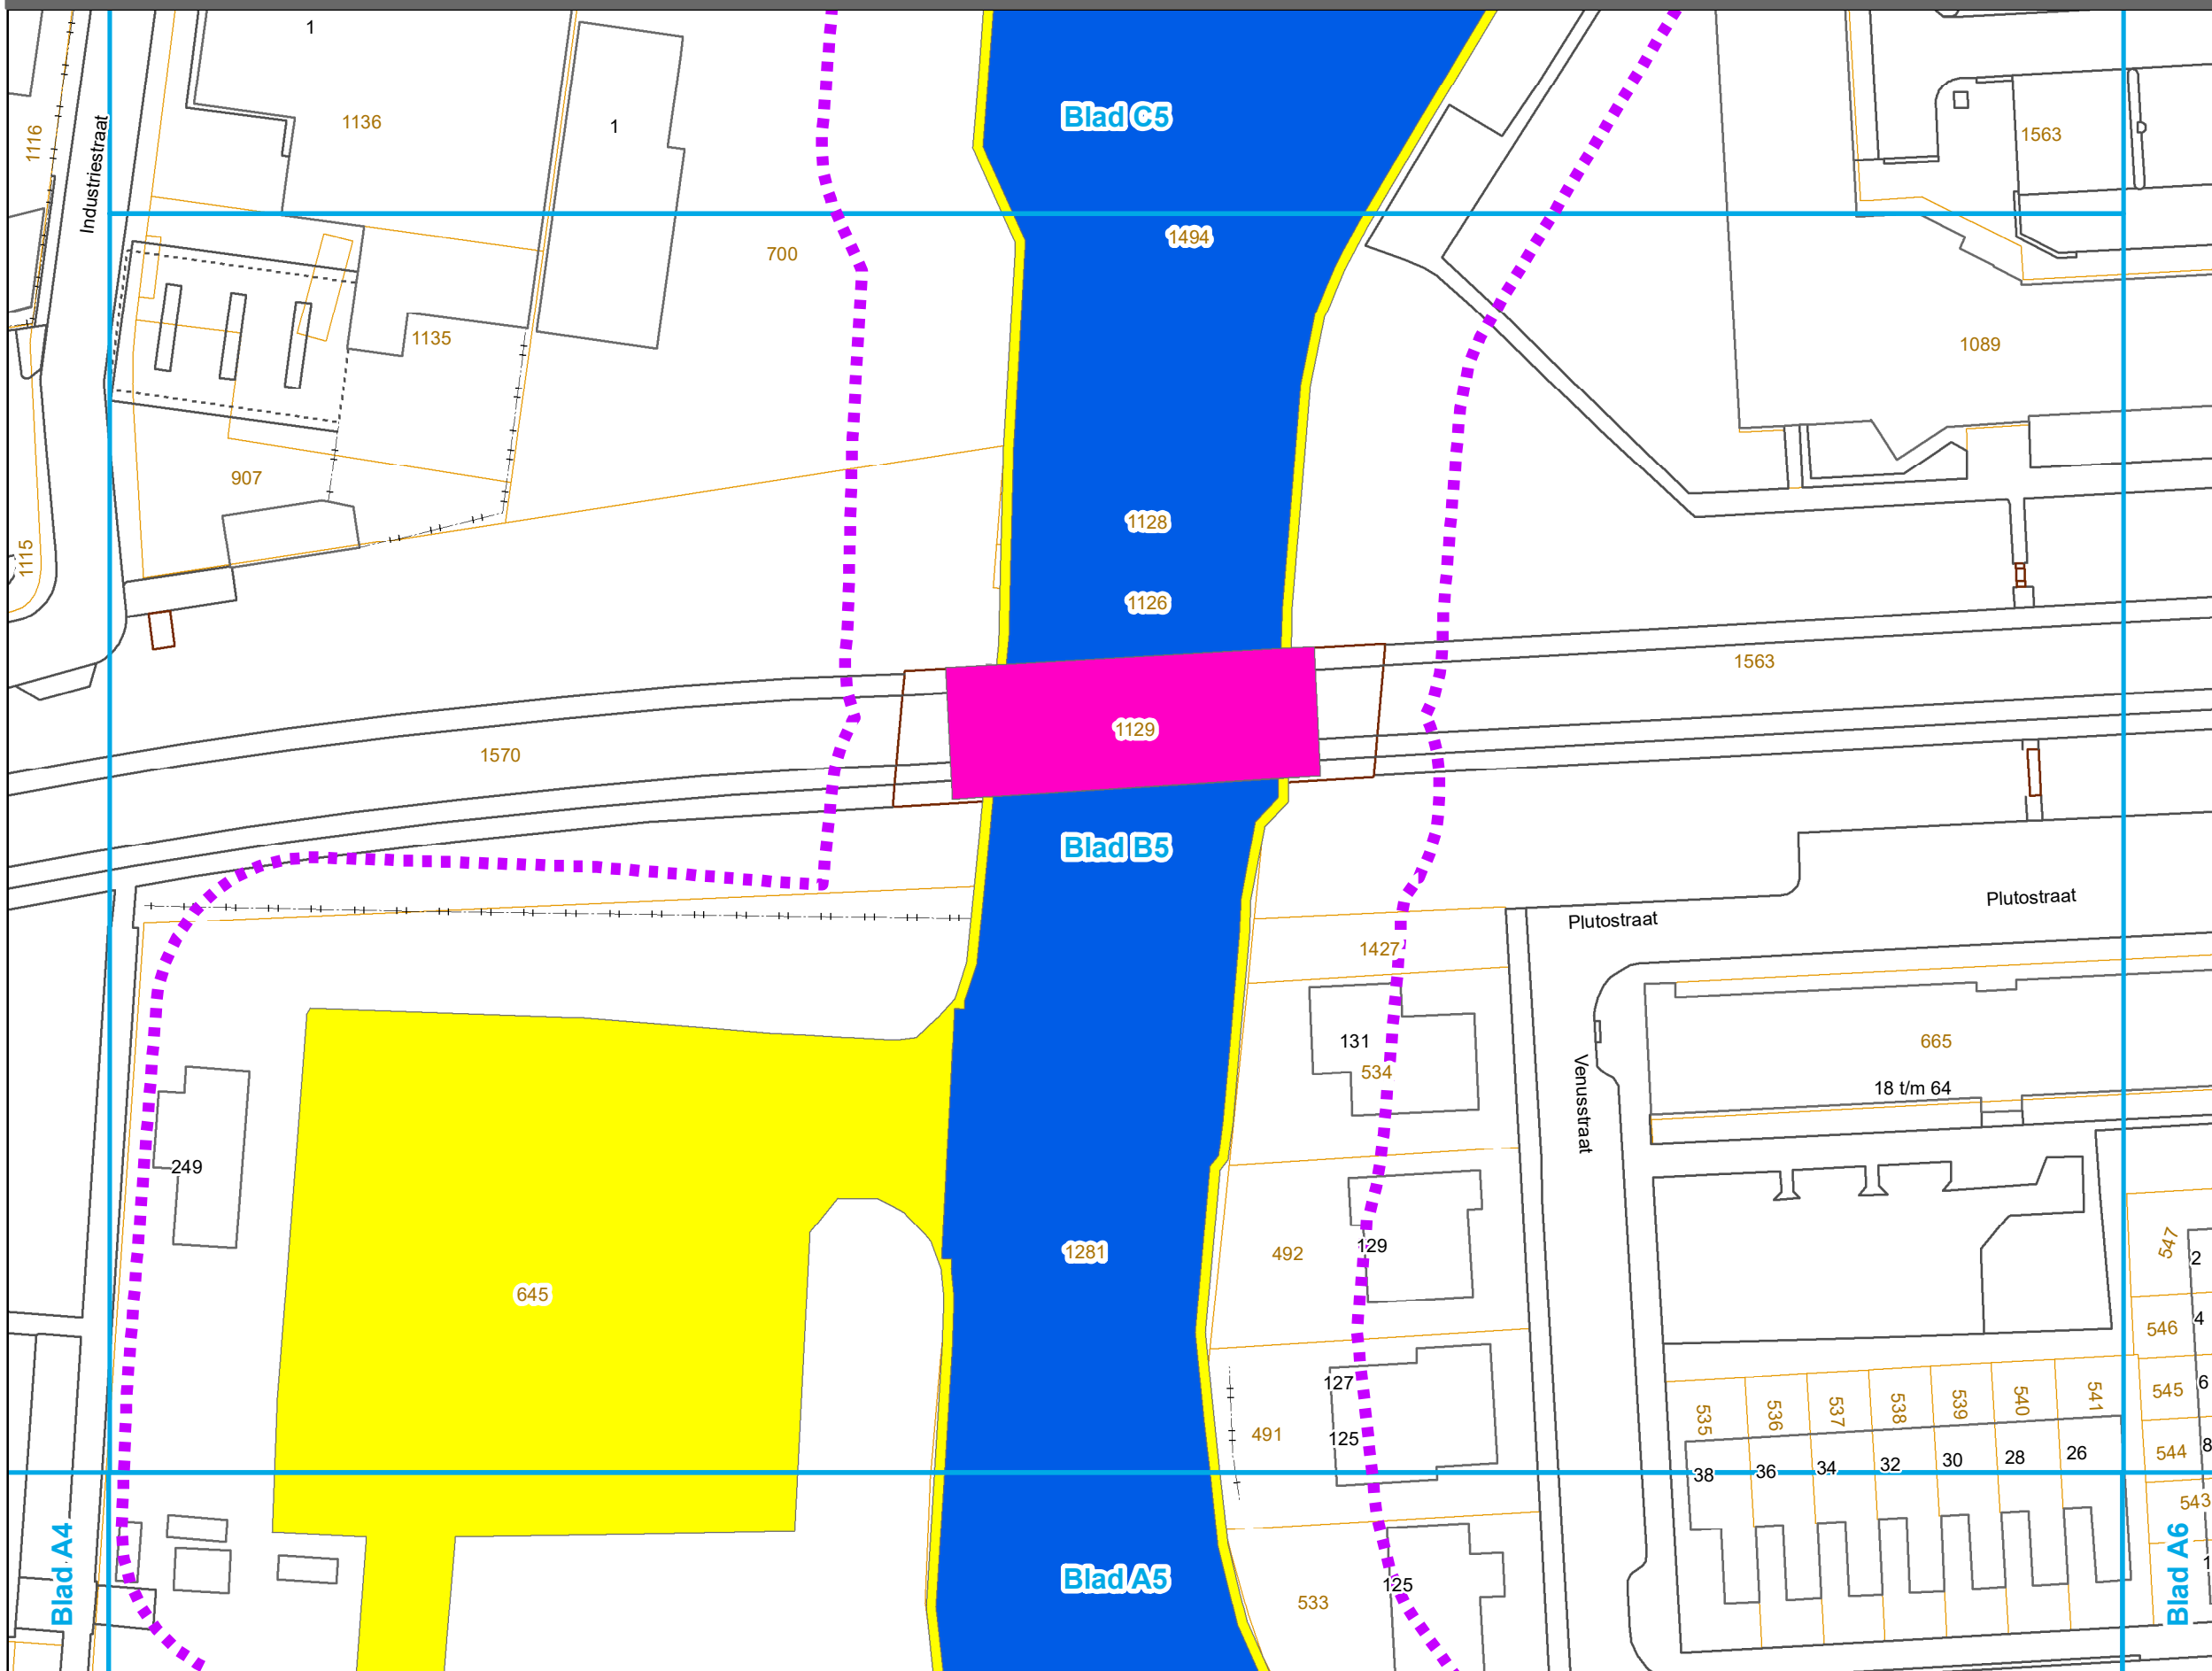

## Legenda

## Watergangen



- |                                                                                     |                  |
|-------------------------------------------------------------------------------------|------------------|
|  | A-status         |
|  | B-status         |
|  | C-status         |
|  | Beschermingszone |

## Kunstwerken

-  Bruggen  
 Sluizen

## Markeringen en aanduidingen

- |                                                                                     |                    |
|-------------------------------------------------------------------------------------|--------------------|
|  | Begrenzing besluit |
|  | Watergangnummer    |
|  | Huisnummer         |
|  | Kadastraal perceel |

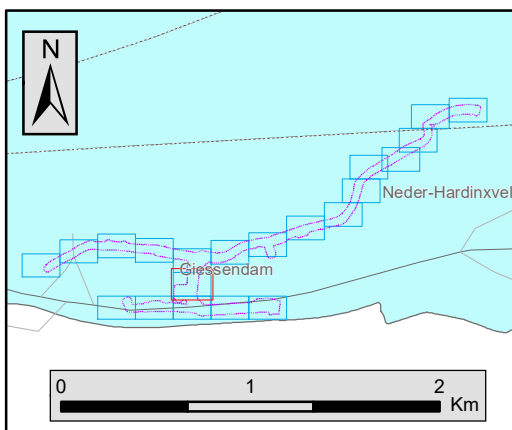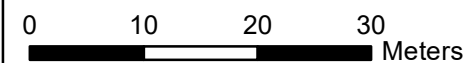


# Legger Wateren Buiten-Giessen en een deel Binnen-Giessen 2018

## Kaartbladnummer C1

Aanmaakdatum: 12-04-2018



Behoort bij het besluit van het College van Dijkgraaf en Heemraden van het Waterschap Rivierenland tot vaststelling van de wijzigingen Legger Wateren Buiten-Giessen en een deel Binnen-Giessen d.d. 15 mei 2018

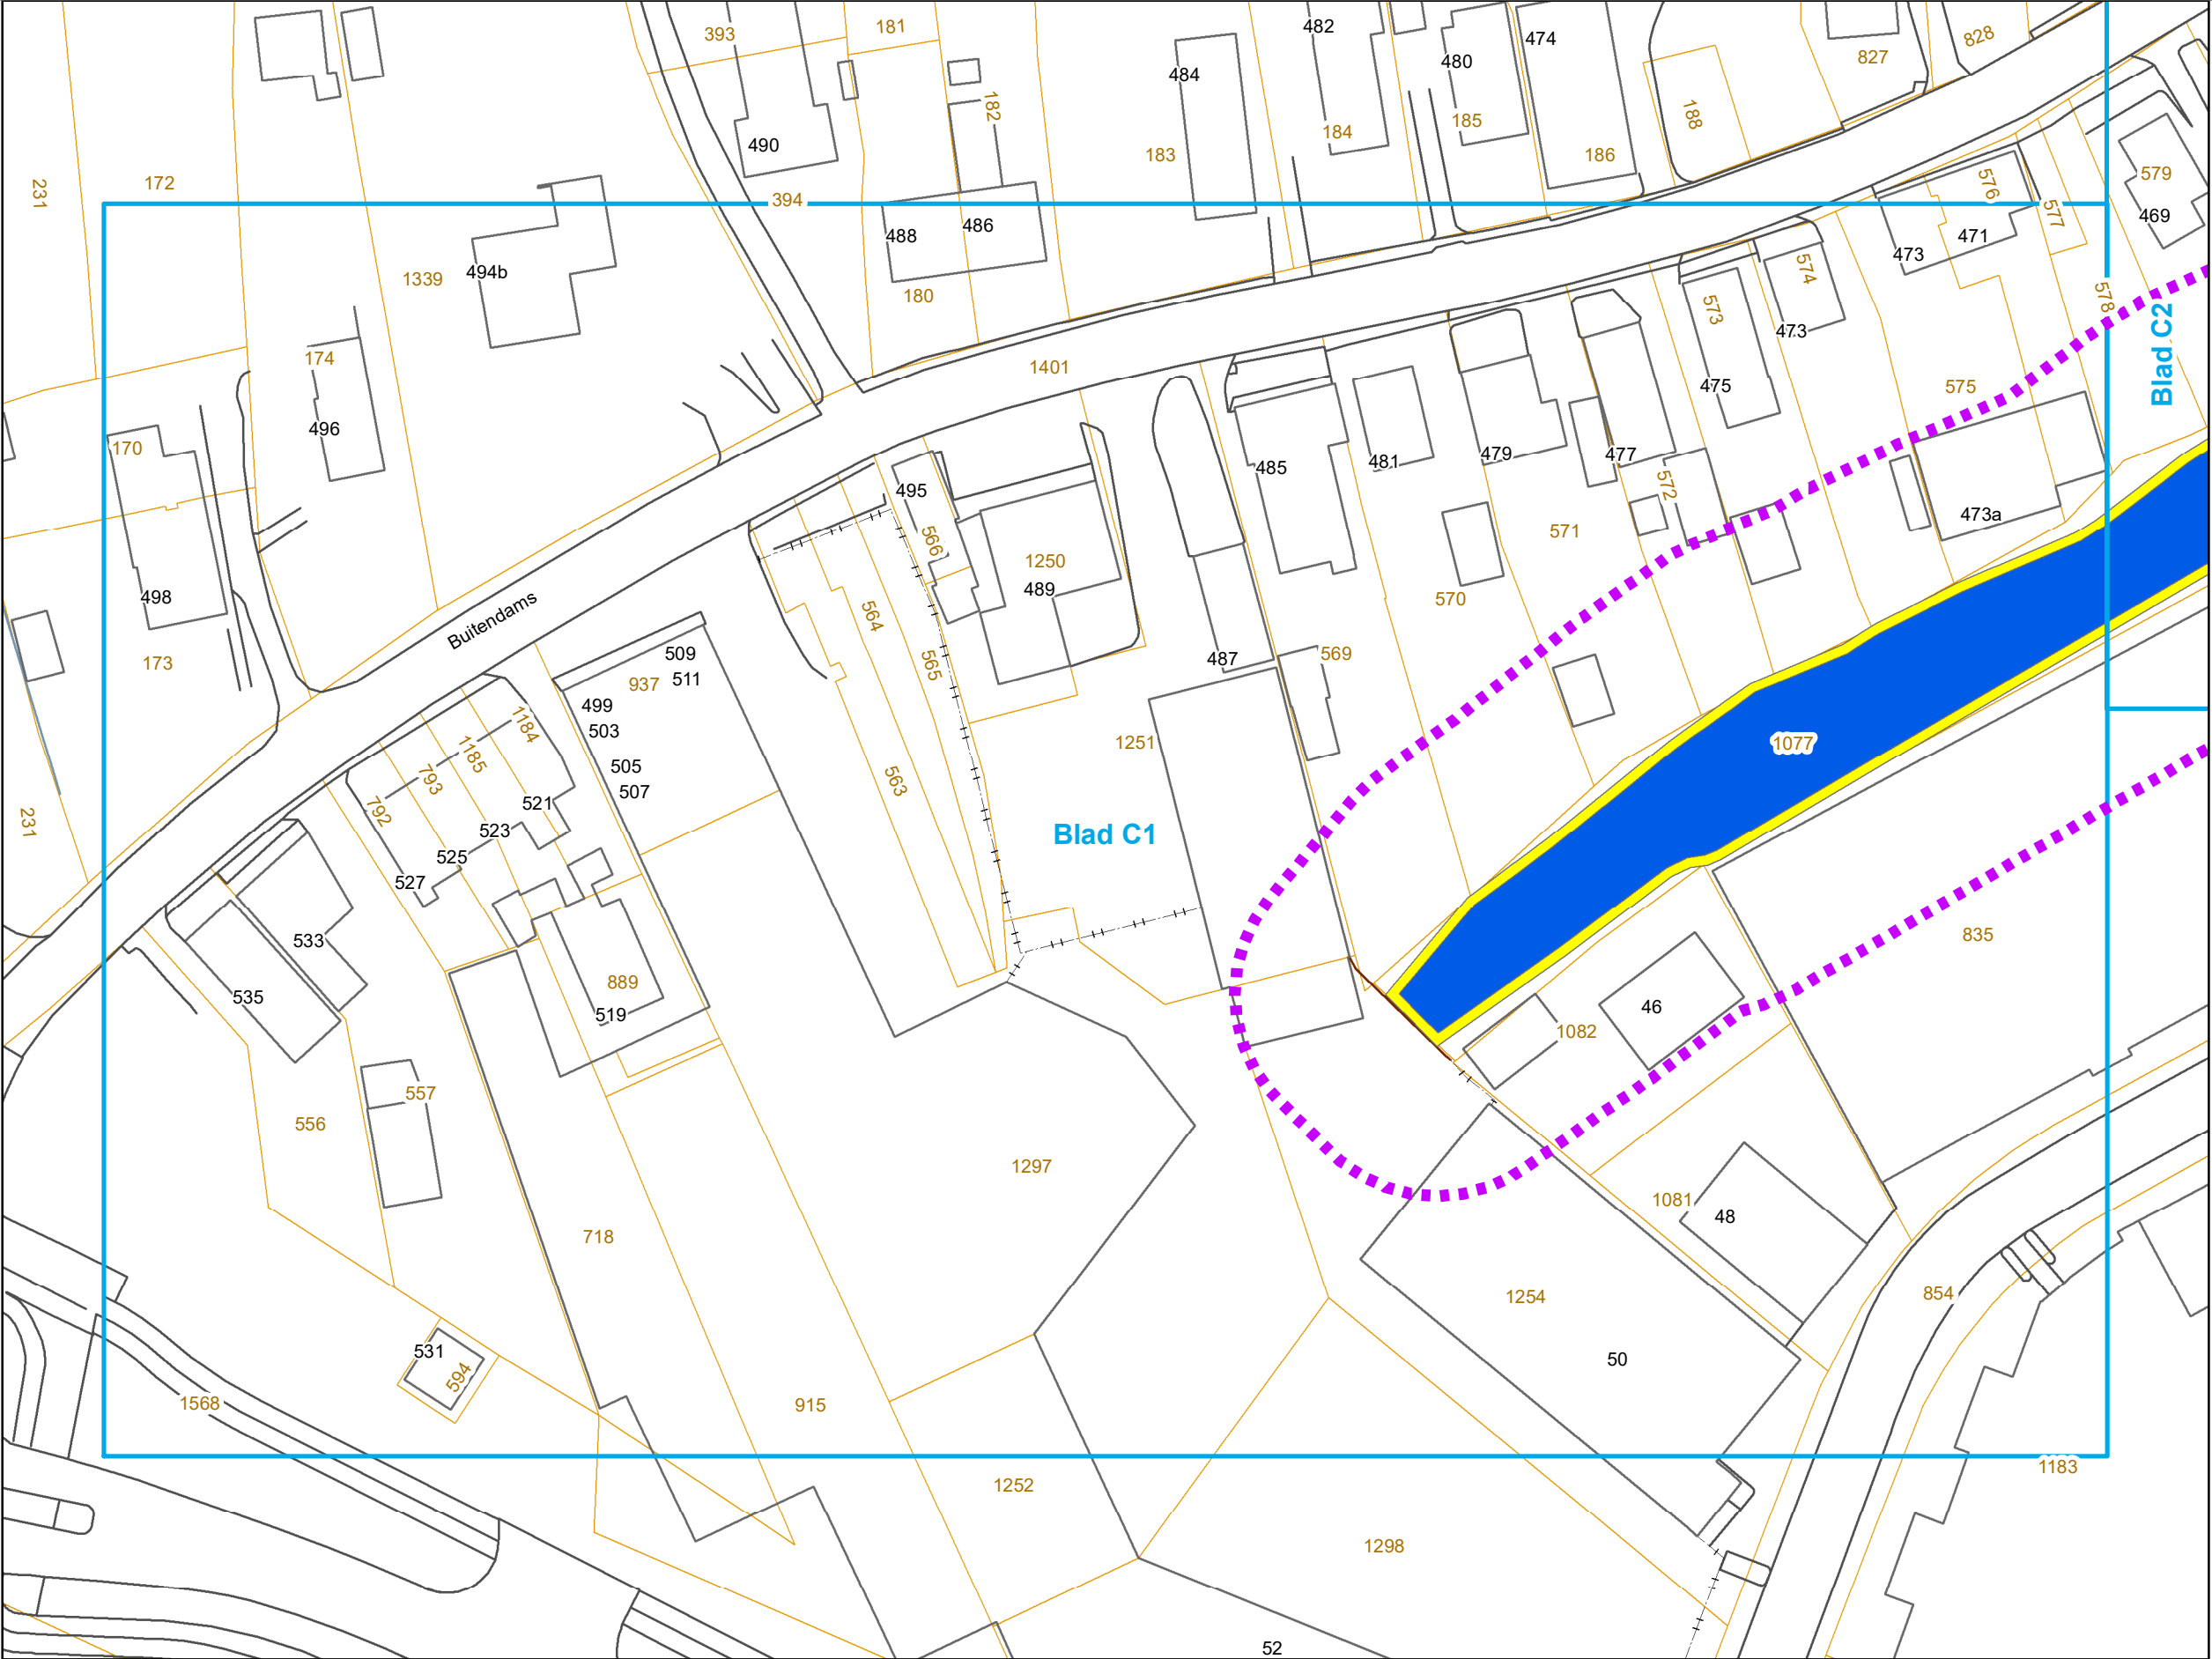

### Legenda

#### Watergangen

- A-status
- B-status
- C-status
- Beschermingszone


#### Kunstwerken

- Bruggen
- Sluizen

#### Markeringen en aanduidingen

- Begrenzing besluit
- 012345 Watergangnummer
- 1234 Huisnummer
- 1234 Kadastraal perceel

0 10 20 30 Meters

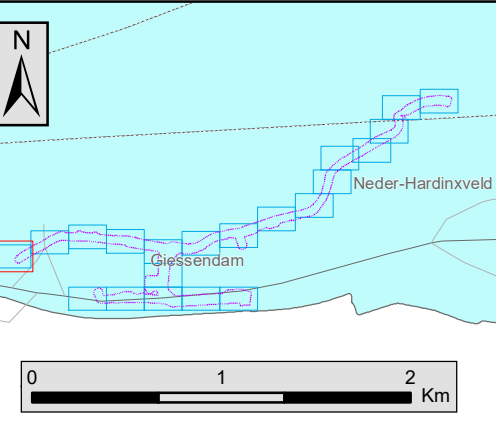


# Legger Wateren Buiten-Giessen en een deel Binnen-Giessen 2018

## Kaartbladnummer C2

Aanmaakdatum: 12-04-2018



Behoort bij het besluit van het College van Dijkgraaf en Heemraden van het Waterschap Rivierenland tot vaststelling van de wijzigingen Legger Wateren Buiten-Giessen en een deel Binnen-Giessen d.d. 15 mei 2018

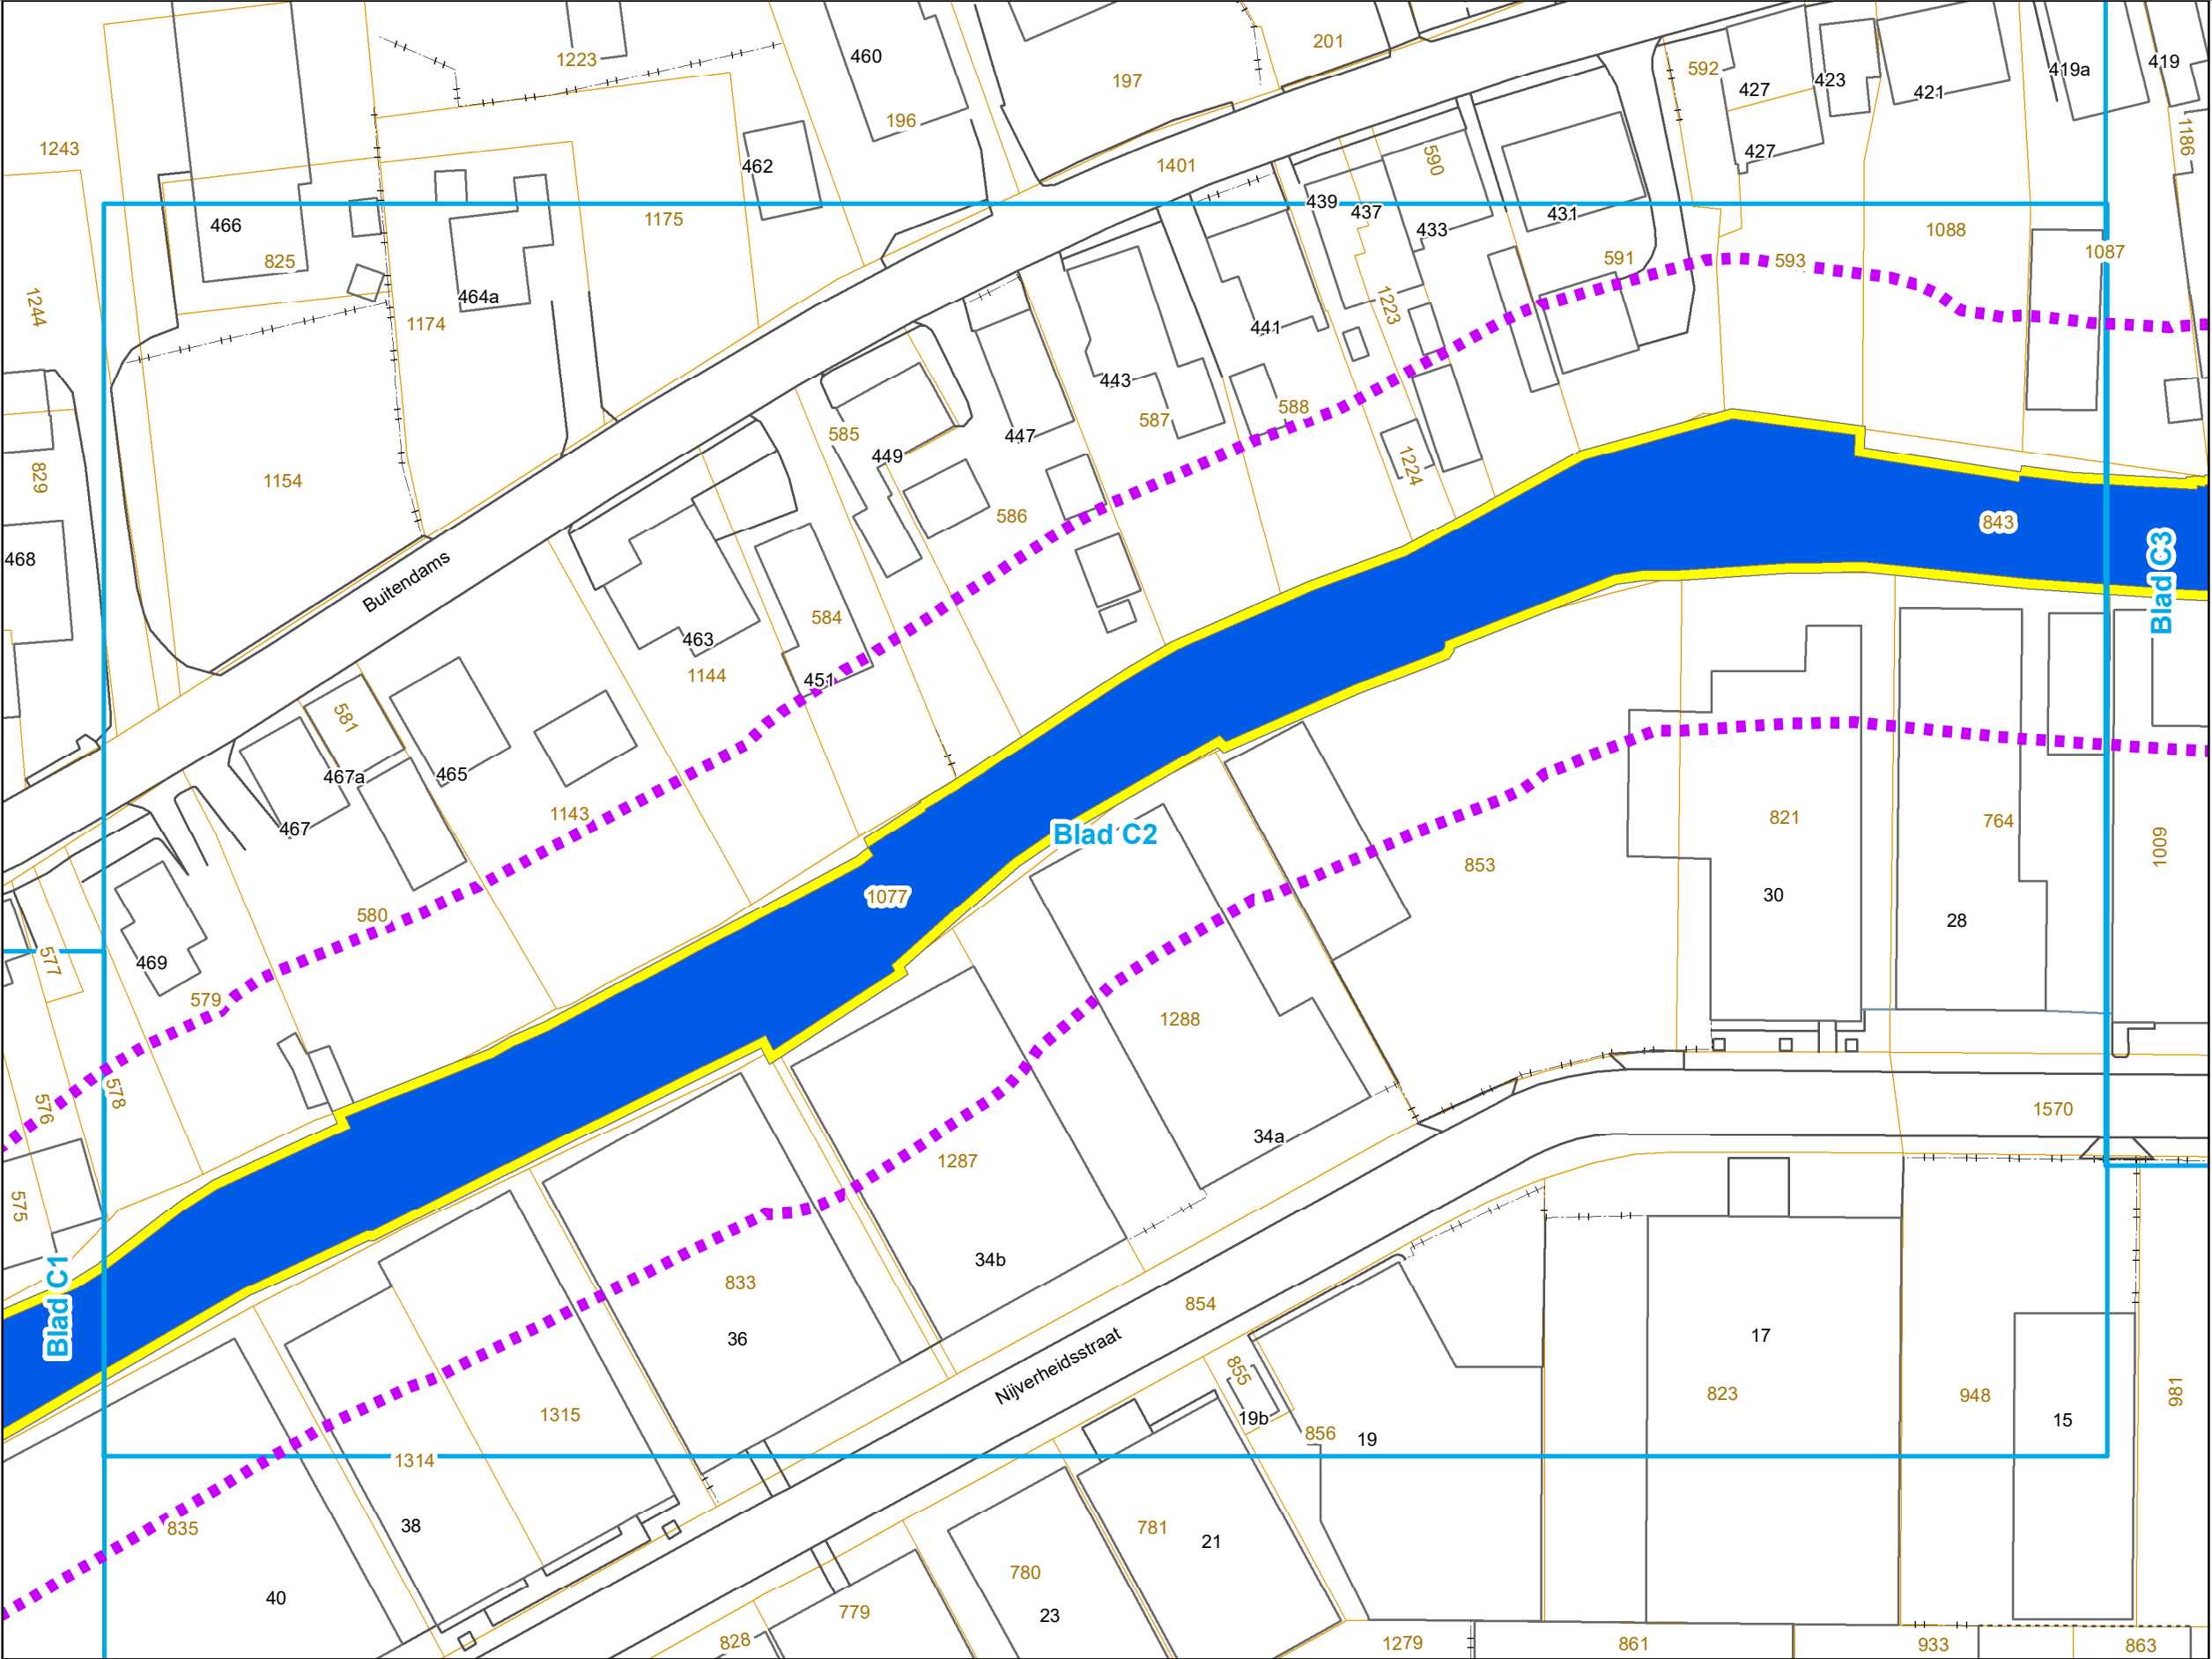

### Legenda

#### Watergangen

- A-status
- B-status
- C-status
- Beschermingszone


#### Kunstwerken

- Bruggen
- Sluizen

#### Markeringen en aanduidingen


- Begrenzing besluit
- 012345 Watergangnummer
- 1234 Huisnummer
- 1234 Kadastraal perceel

0 10 20 30 Meters

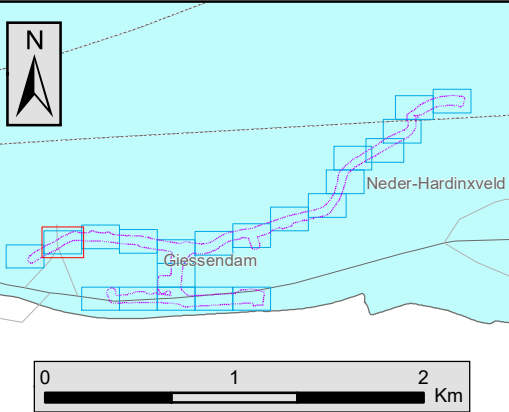



## Kaartbladnummer C3

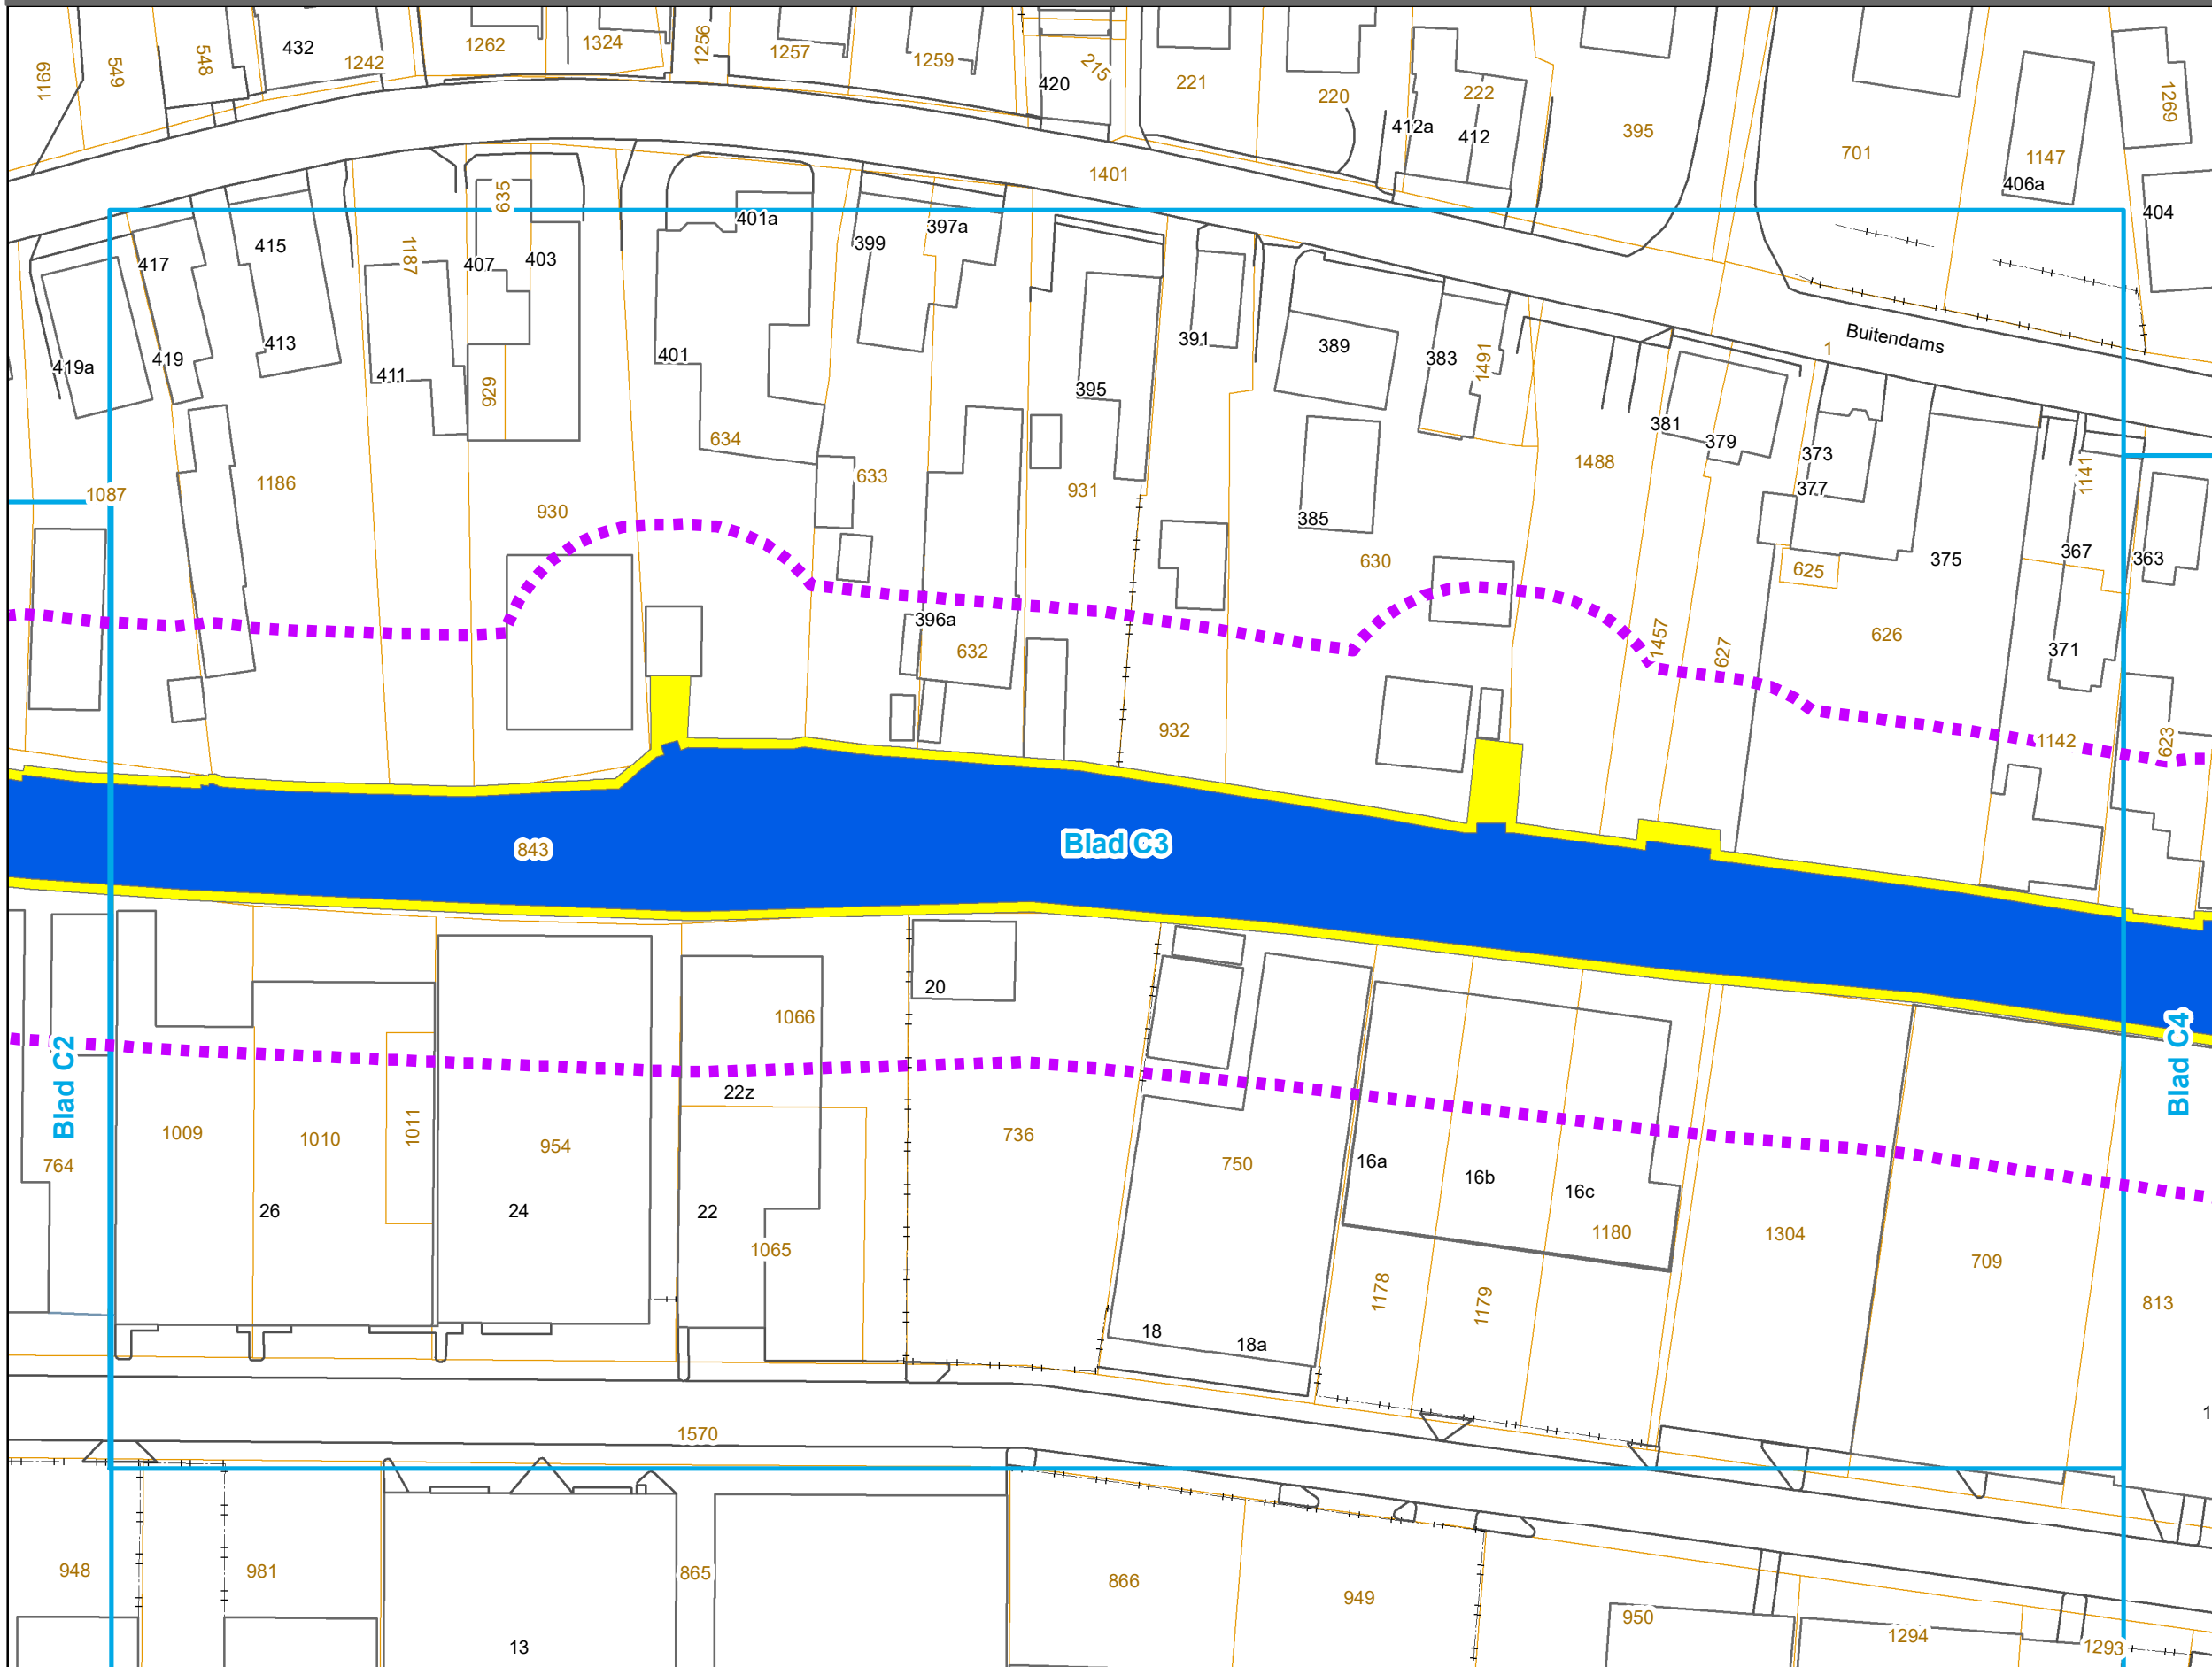

## Legenda

## Watergangen



- A-status
- B-status
- C-status
- Beschermingszone

## Kunstwerken

-  Bruggen  
 Sluizen

## Markeringen en aanduidingen

- |                                                                                     |                    |
|-------------------------------------------------------------------------------------|--------------------|
|  | Begrenzing besluit |
|  | Watergangnummer    |
|  | Huisnummer         |
|  | Kadastraal perceel |

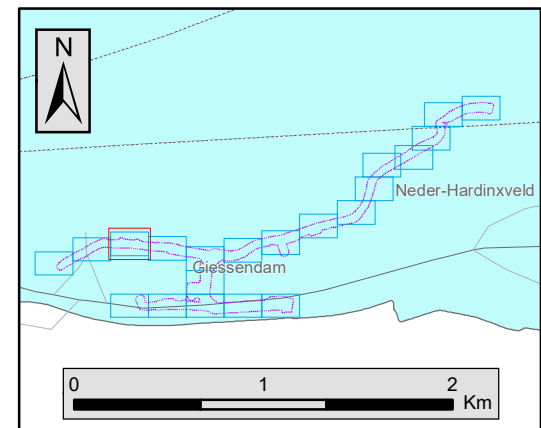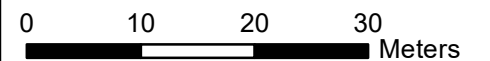


# Legger Wateren Buiten-Giessen en een deel Binnen-Giessen 2018

## Kaartbladnummer C4

Aanmaakdatum: 12-04-2018



Behoort bij het besluit van het College van Dijkgraaf en Heemraden van het Waterschap Rivierenland tot vaststelling van de wijzigingen Legger Wateren Buiten-Giessen en een deel Binnen-Giessen d.d. 15 mei 2018

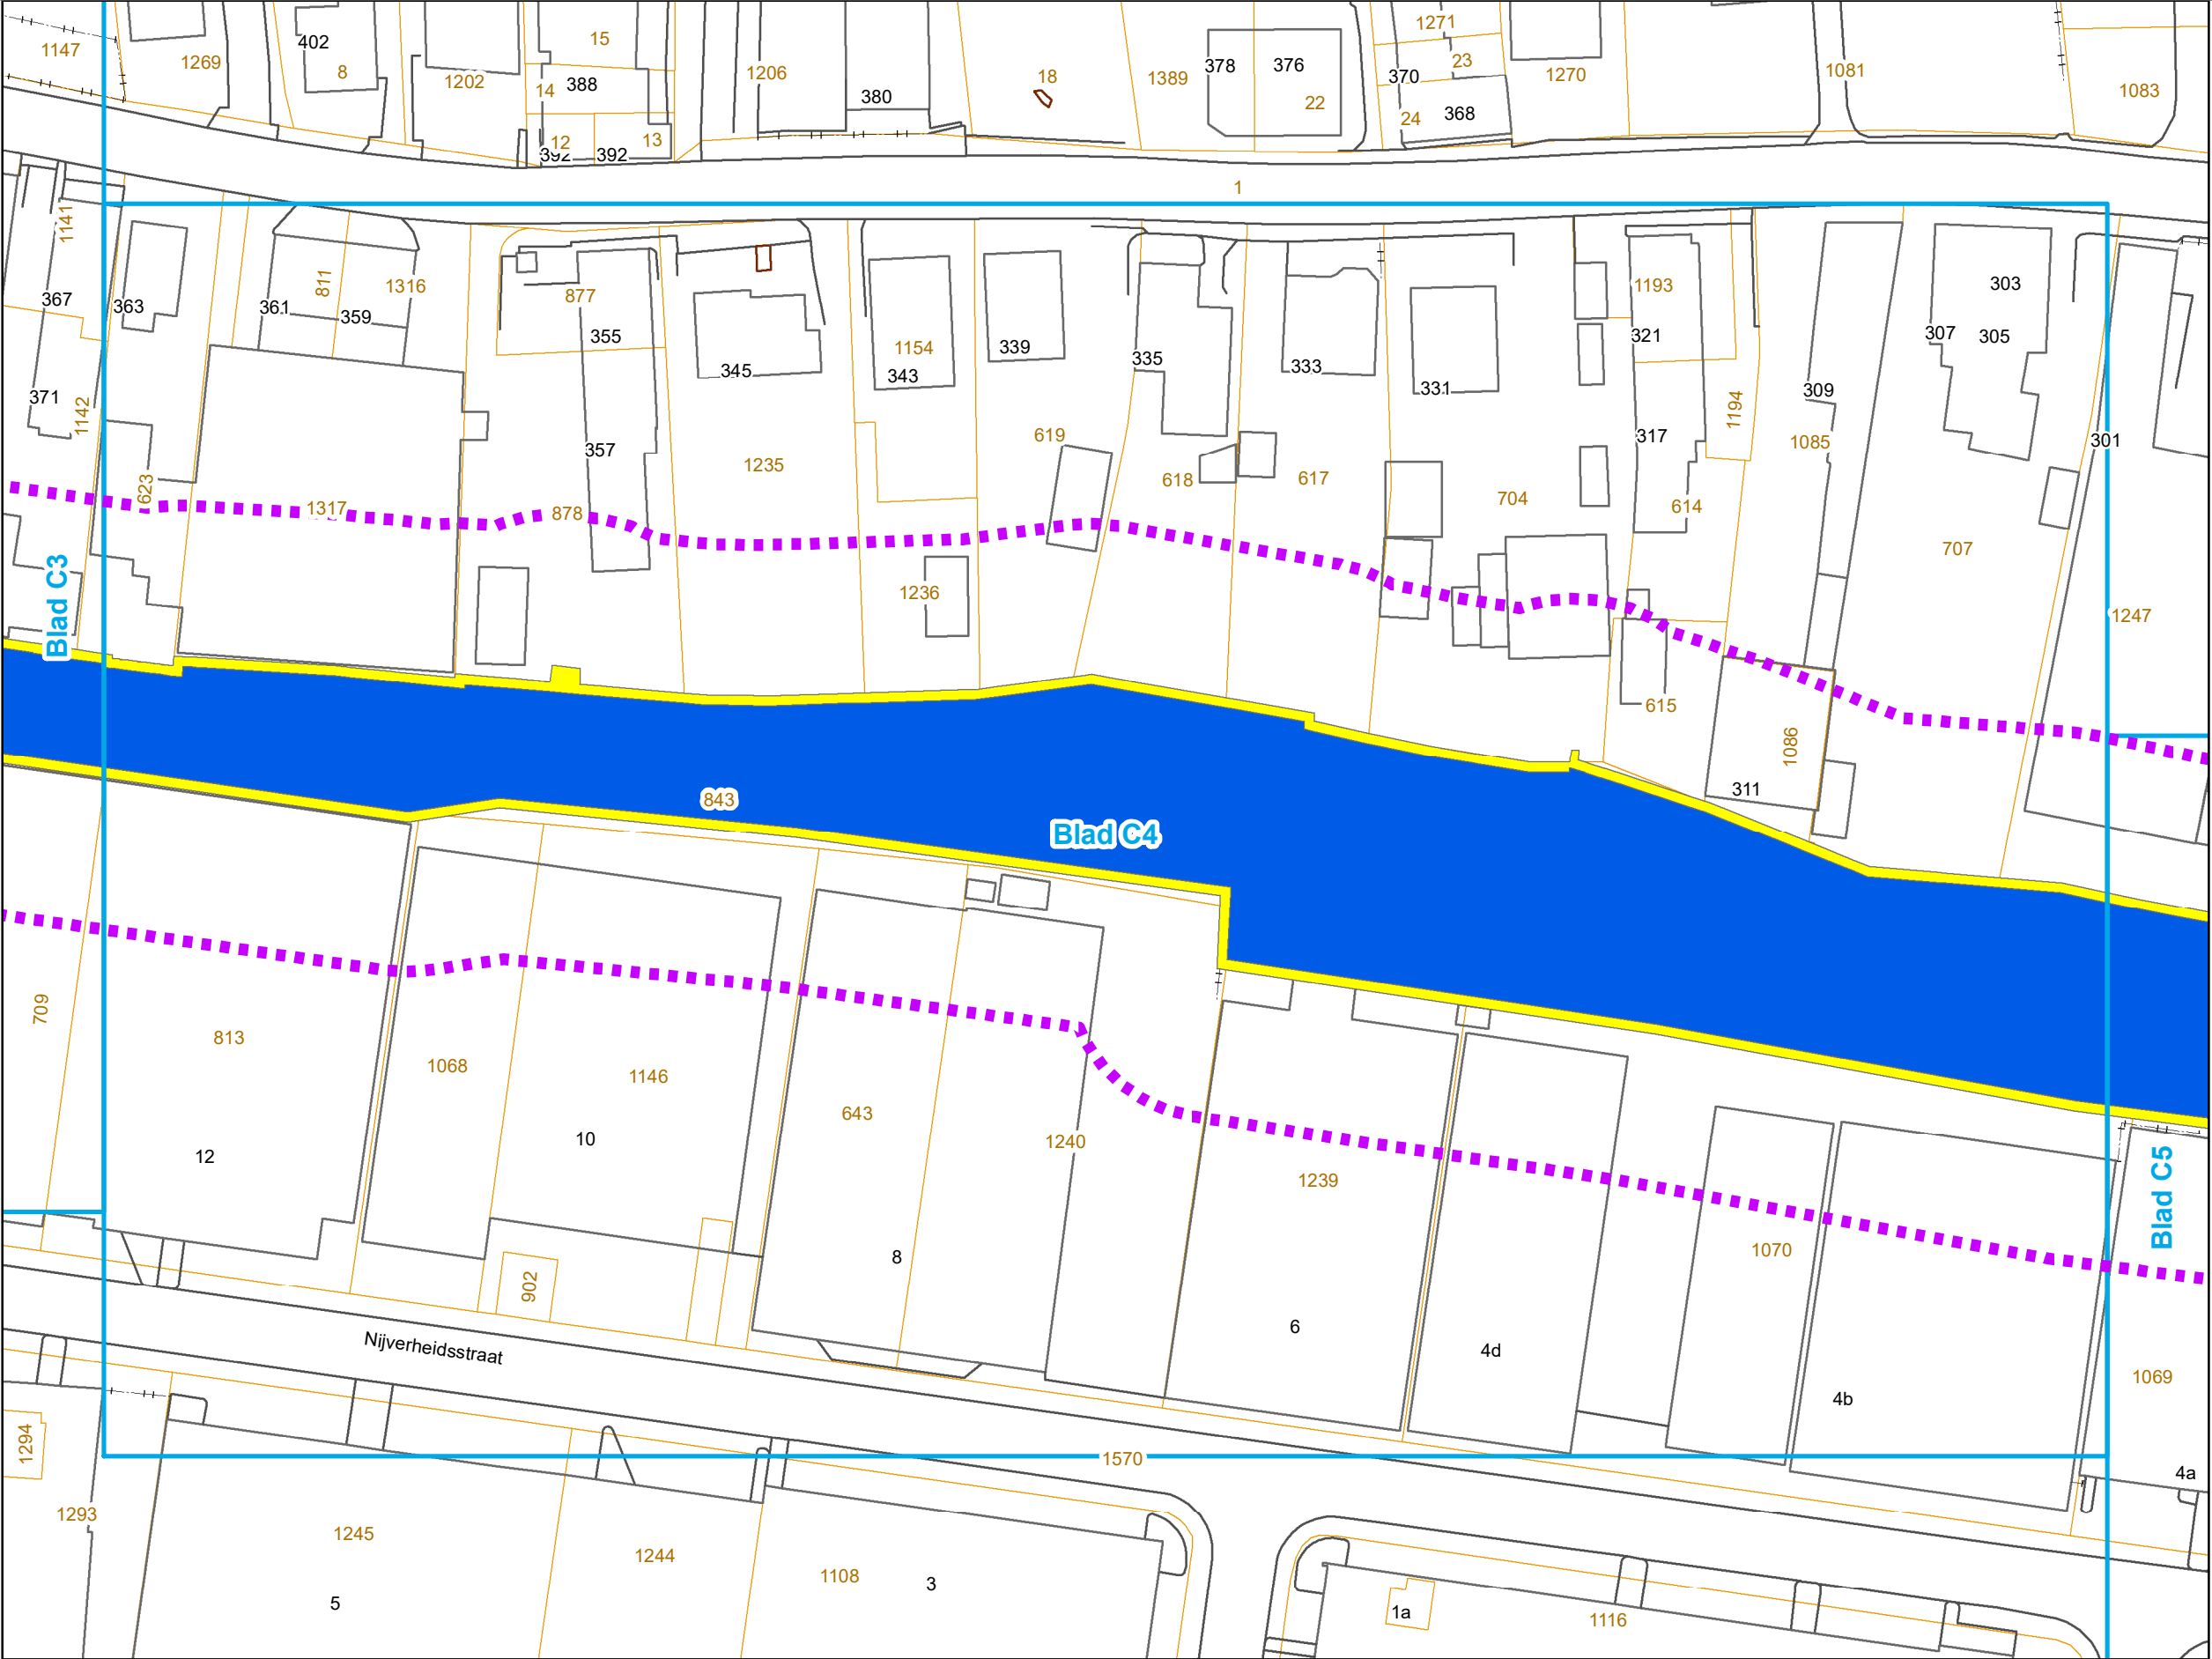


### Legenda

- Watergangen**
- A-status
  - B-status
  - C-status
  - Beschermingszone

- Kunstwerken**
- Bruggen
  - Sluizen

- Markeringen en aanduidingen**
- Begrenzing besluit
  - 012345 Watergangnummer
  - 1234 Huisnummer
  - 1234 Kadastraal perceel

0 10 20 30 Meters

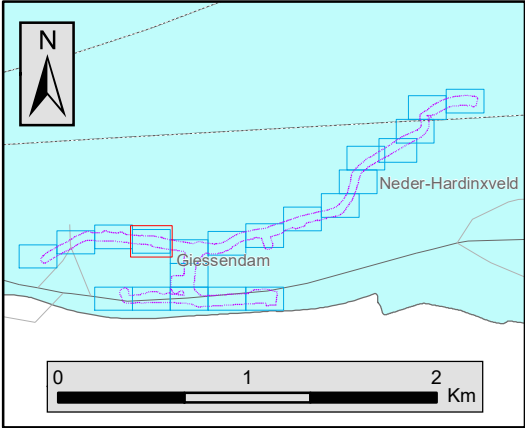


# Legger Wateren Buiten-Giessen en een deel Binnen-Giessen 2018

Kaartbladnummer **C5**

Aanmaakdatum: 12-04-2018



Behoort bij het besluit van het College van Dijkgraaf en Heemraden van het Waterschap Rivierenland tot vaststelling van de wijzigingen Legger Wateren Buiten-Giessen en een deel Binnen-Giessen d.d. 15 mei 2018

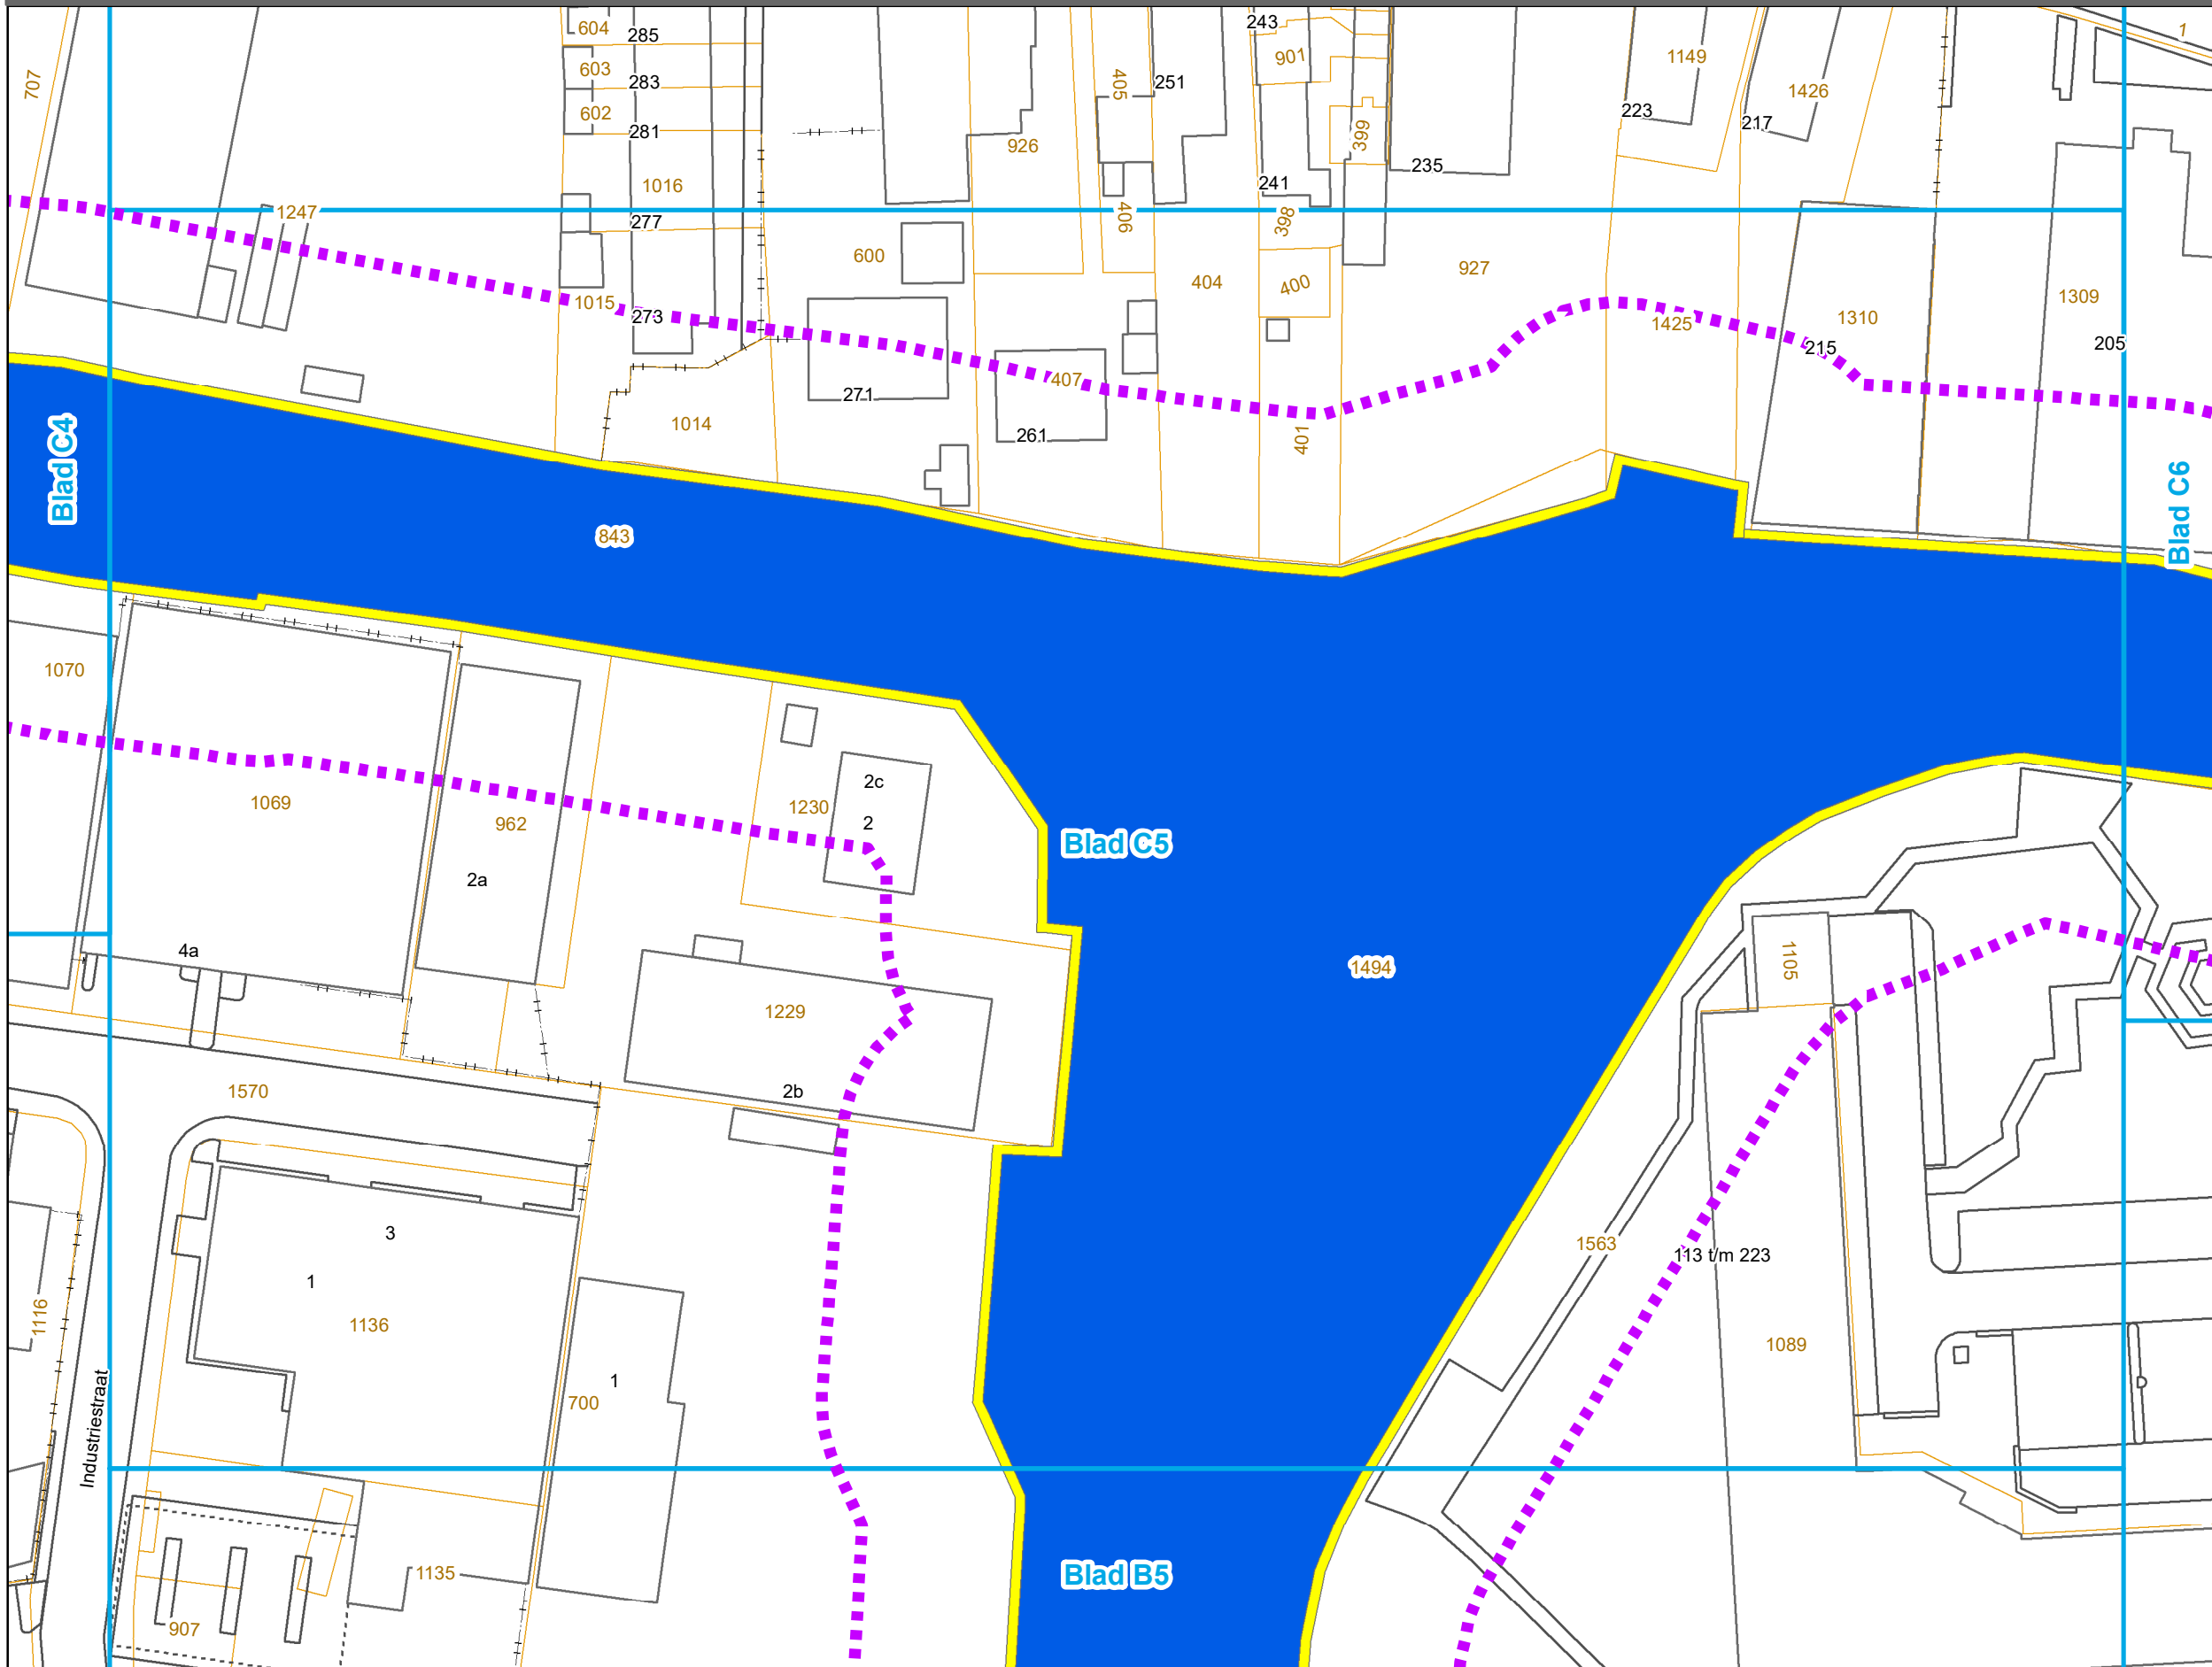

## Legenda

## Wassergang



- A-status
- B-status
- C-status
- Beschermingszone

## Kunstwerken

-  Bruggen  
 Sluizen

## Markeringen en aanduidingen

- |                                                                                     |                    |
|-------------------------------------------------------------------------------------|--------------------|
|  | Begrenzing besluit |
|  | Watergangnummer    |
|  | Huisnummer         |
|  | Kadastraal perceel |

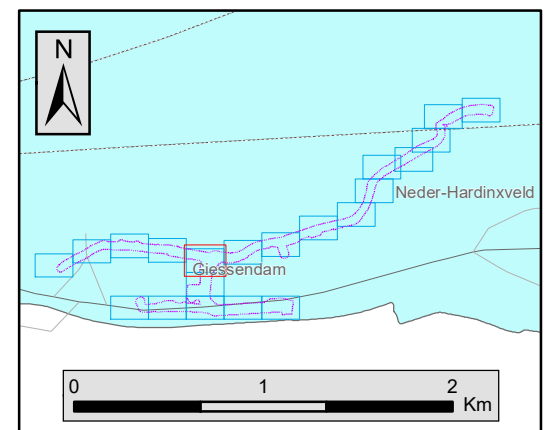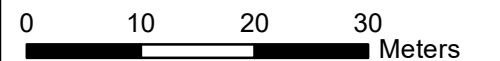




# Legger Wateren Buiten-Giessen en een deel Binnen-Giessen 2018

## Kaartbladnummer C6

Behoort bij het besluit van het College van Dijkgraaf en Heemraden van het Waterschap Rivierenland tot vaststelling van de wijzigingen Legger Wateren Buiten-Giessen en een deel Binnen-Giessen d.d. 15 mei 2018

Aanmaakdatum: 12-04-2018

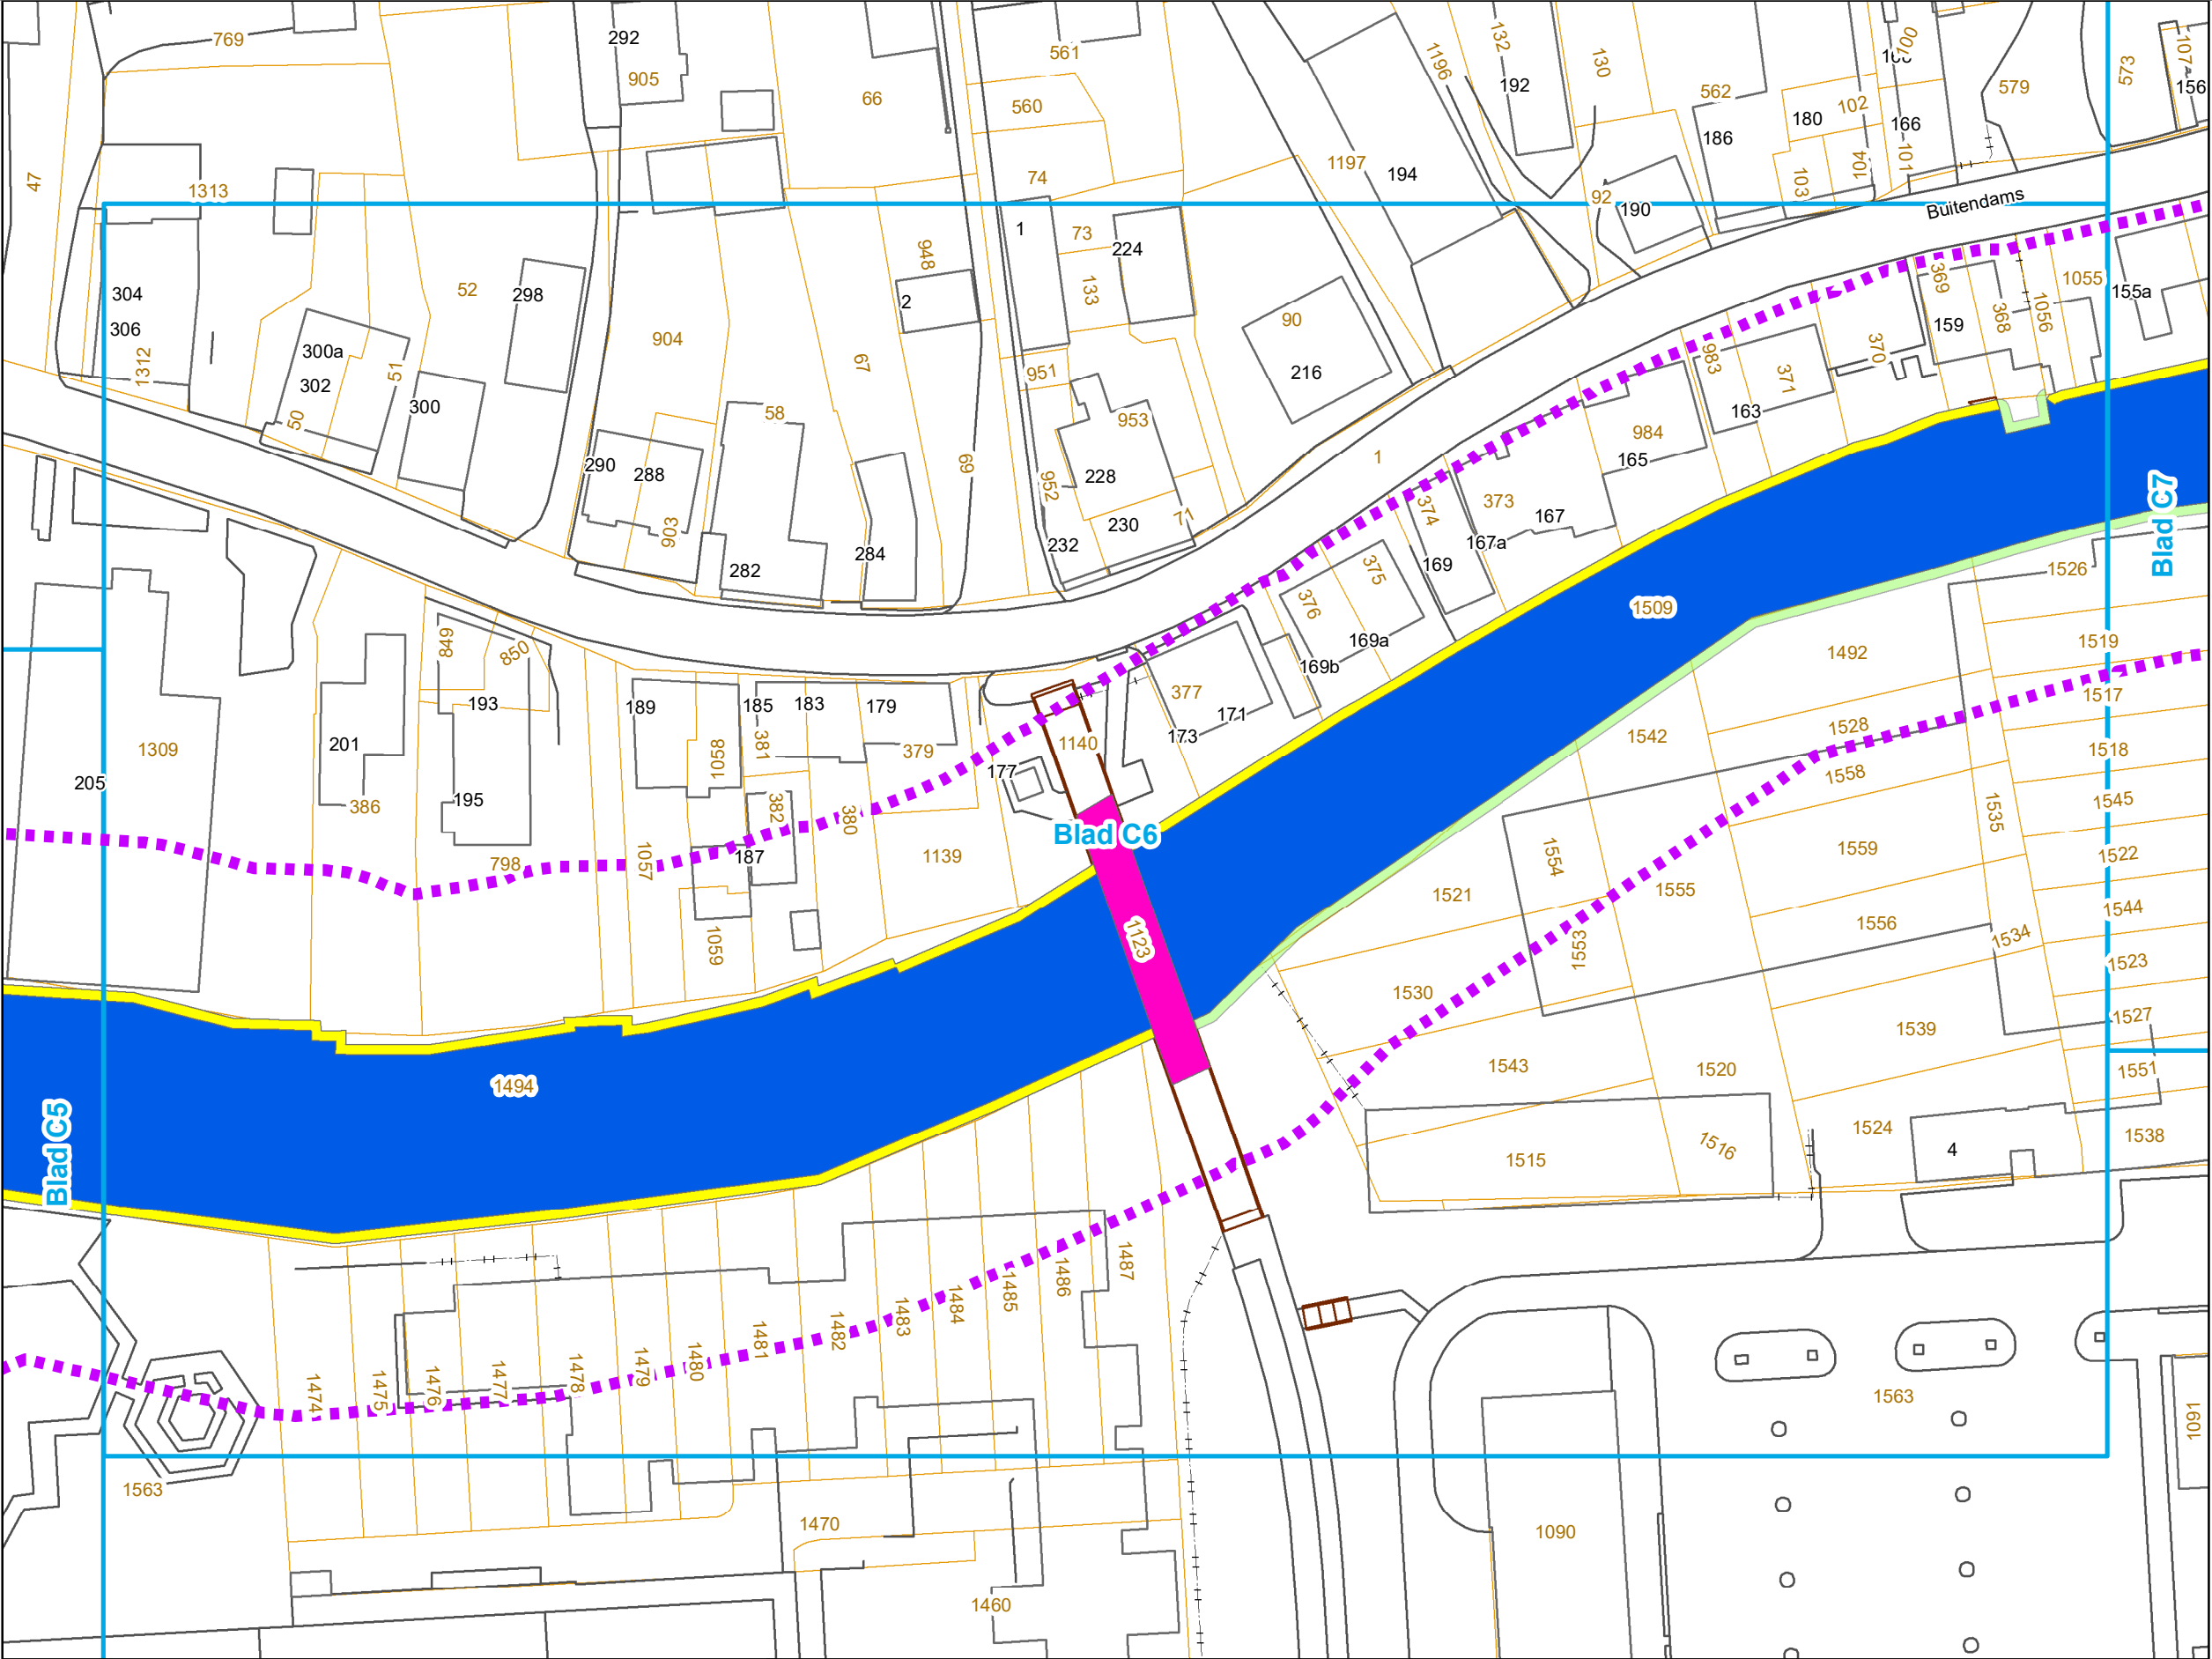

### Legenda

#### Watergangen

- A-status
- B-status
- C-status
- Beschermingszone


#### Kunstwerken

- Bruggen
- Sluizen

#### Markeringen en aanduidingen


- Begrenzing besluit
- 012345 Watergangnummer
- 1234 Huisnummer
- 1234 Kadastraal perceel

0 10 20 30 Meters

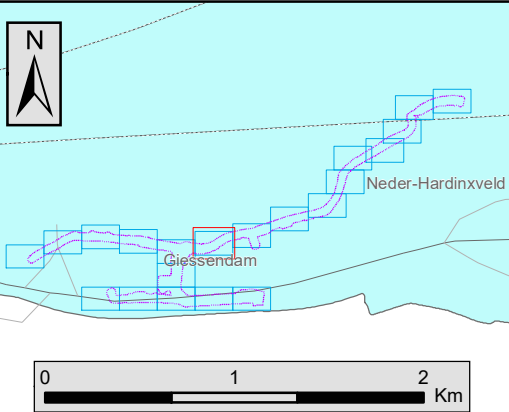

**Legger Wateren Buiten-Giessen en een deel Binnen-Giessen 2018**  
Kaartbladnummer **C7**

Aanmaakdatum: 12-04-2018

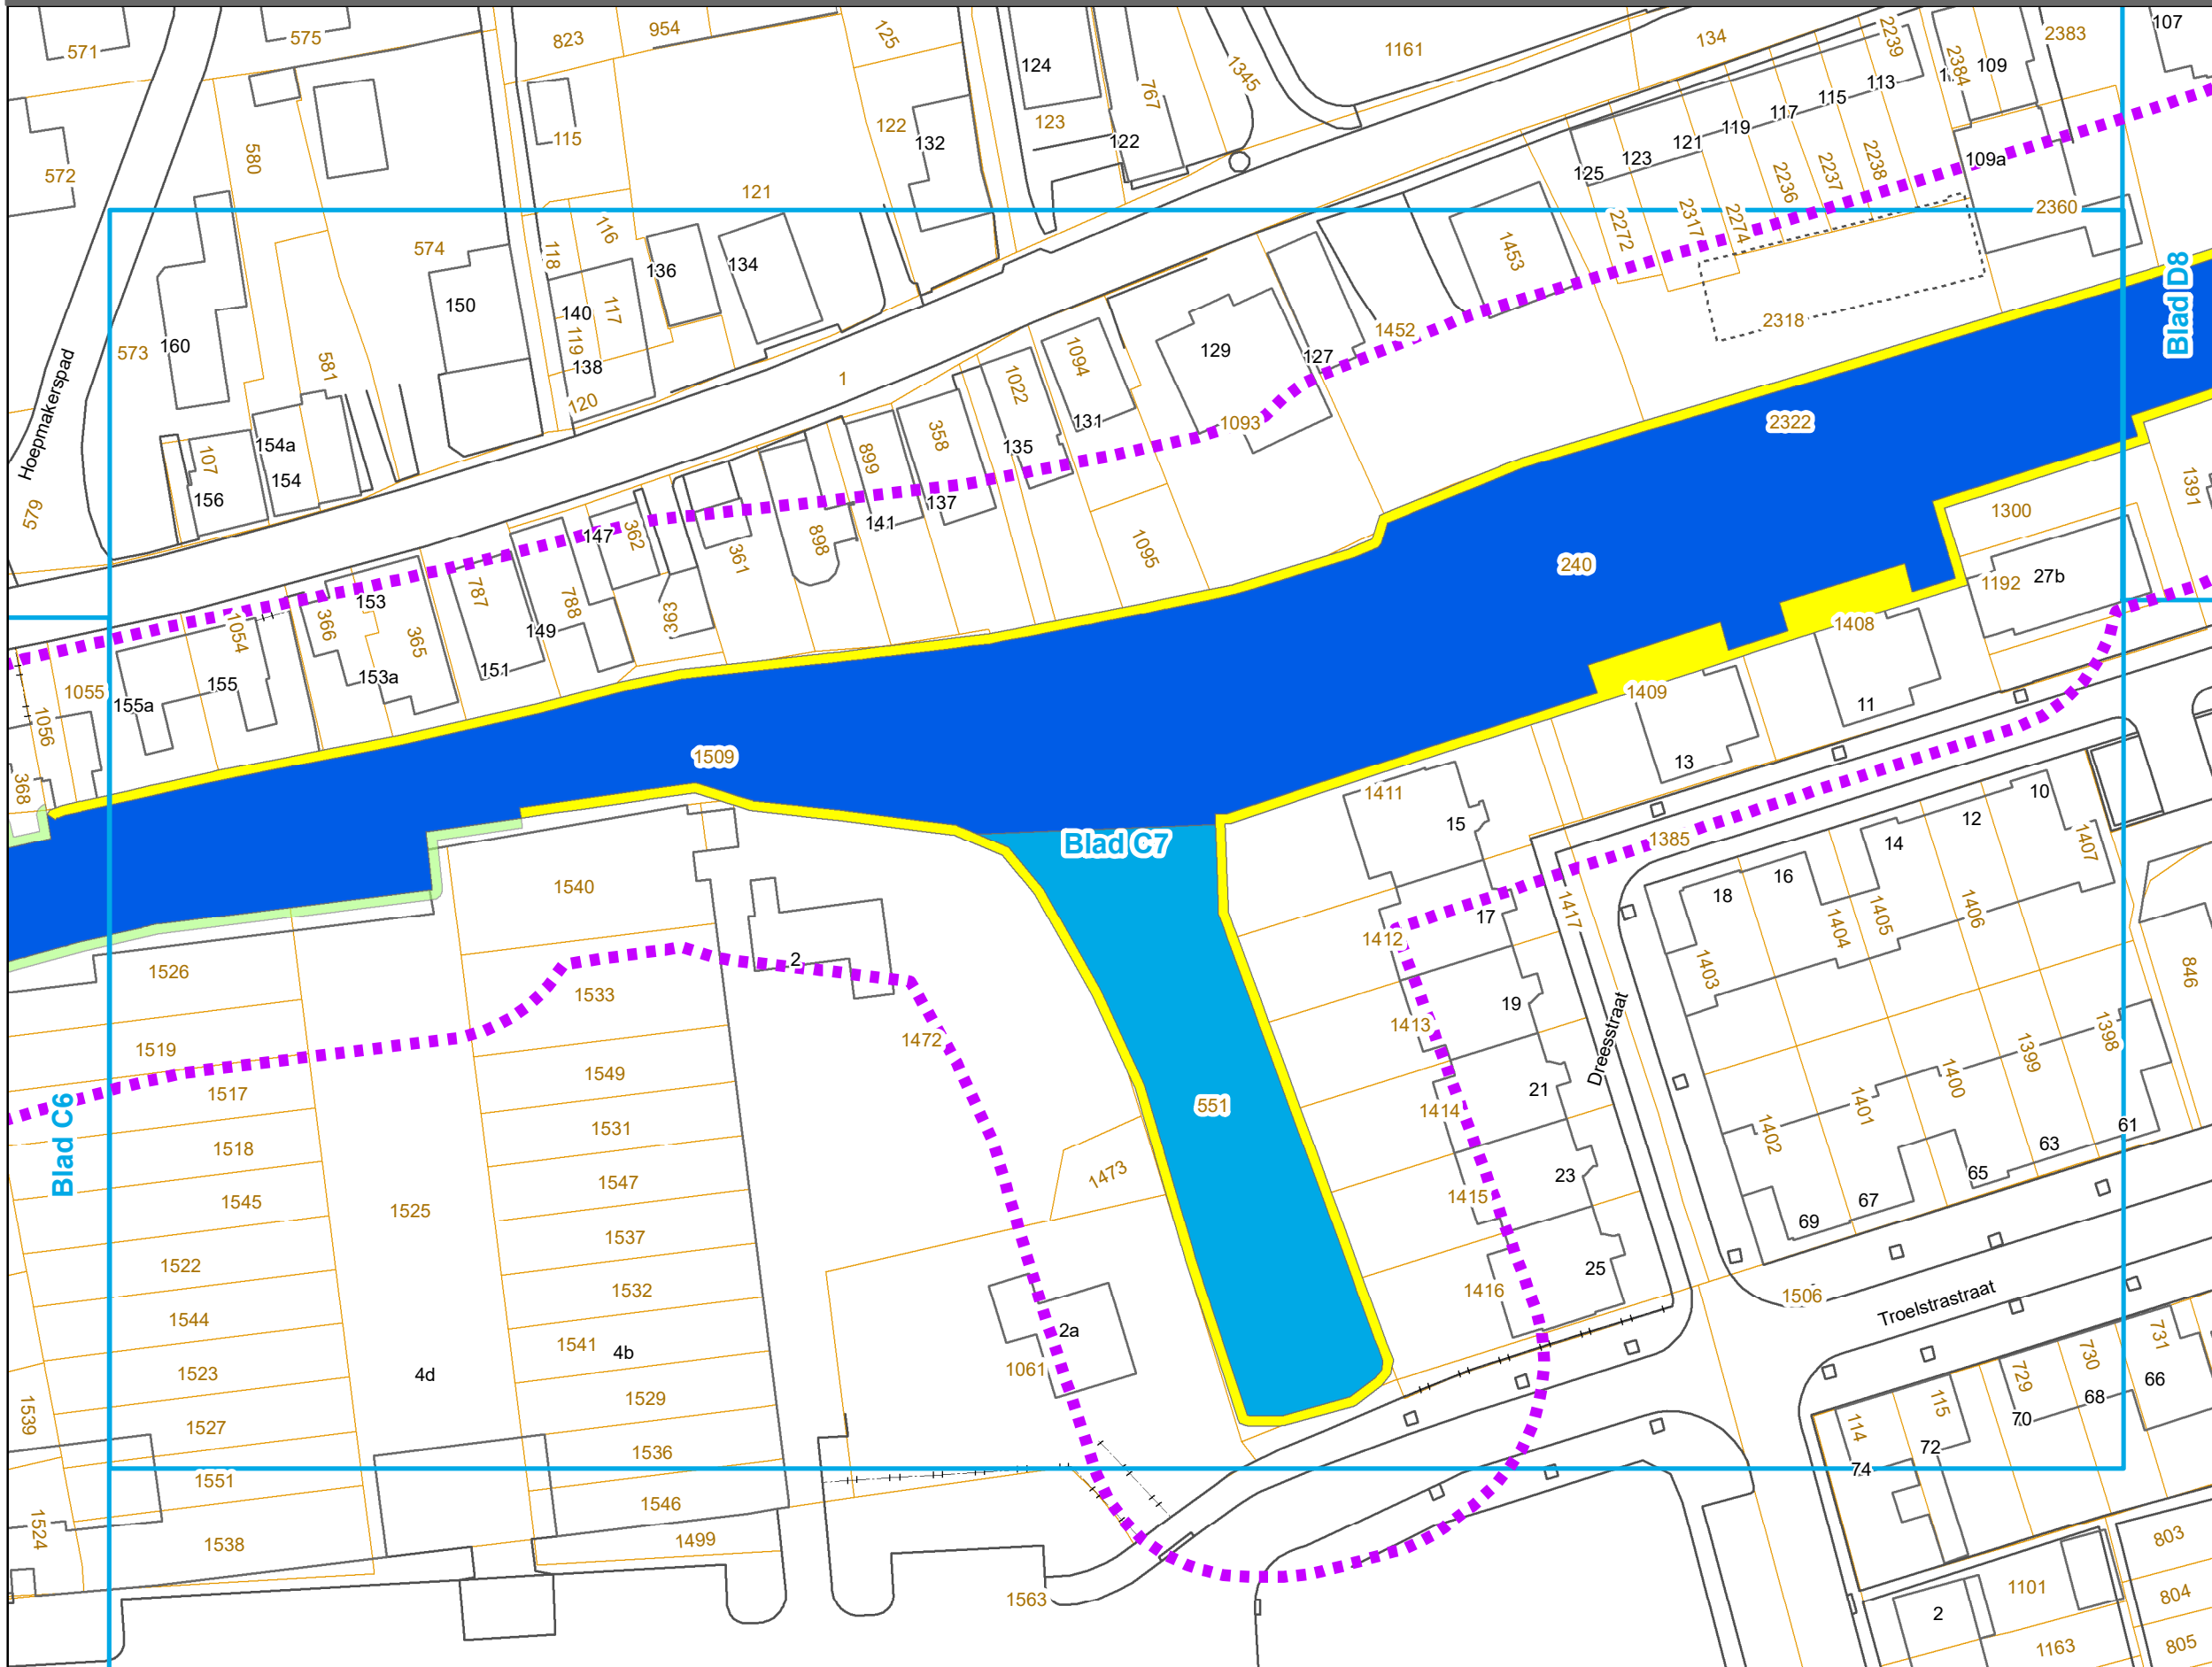

## Legenda

## Watergangen



- A-status
- B-status
- C-status
- Beschermingszone

## Kunstwerken

- Bruggen  
Sluizen

### Markeringen en aanduidingen

- |                                                                                     |                    |
|-------------------------------------------------------------------------------------|--------------------|
|  | Begrenzing besluit |
|  | Watergangnummer    |
|  | Huisnummer         |
|  | Kadastraal perceel |

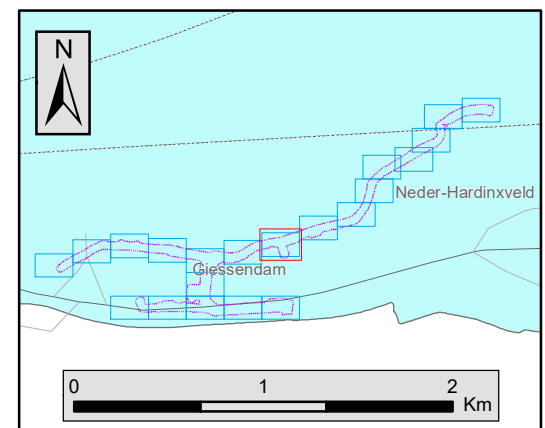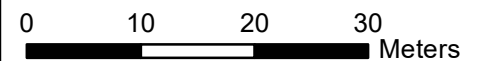




# Kaartbladnummer **D8**



Waterschap  
**Rivierenland**

Behoort bij het besluit van het College van Dijkgraaf en Heemraden van het Waterschap Rivierenland tot vaststelling van de wijzigingen Legger Wateren Buiten-Giessen en een deel Binnen-Giessen d.d. 15 mei 2018

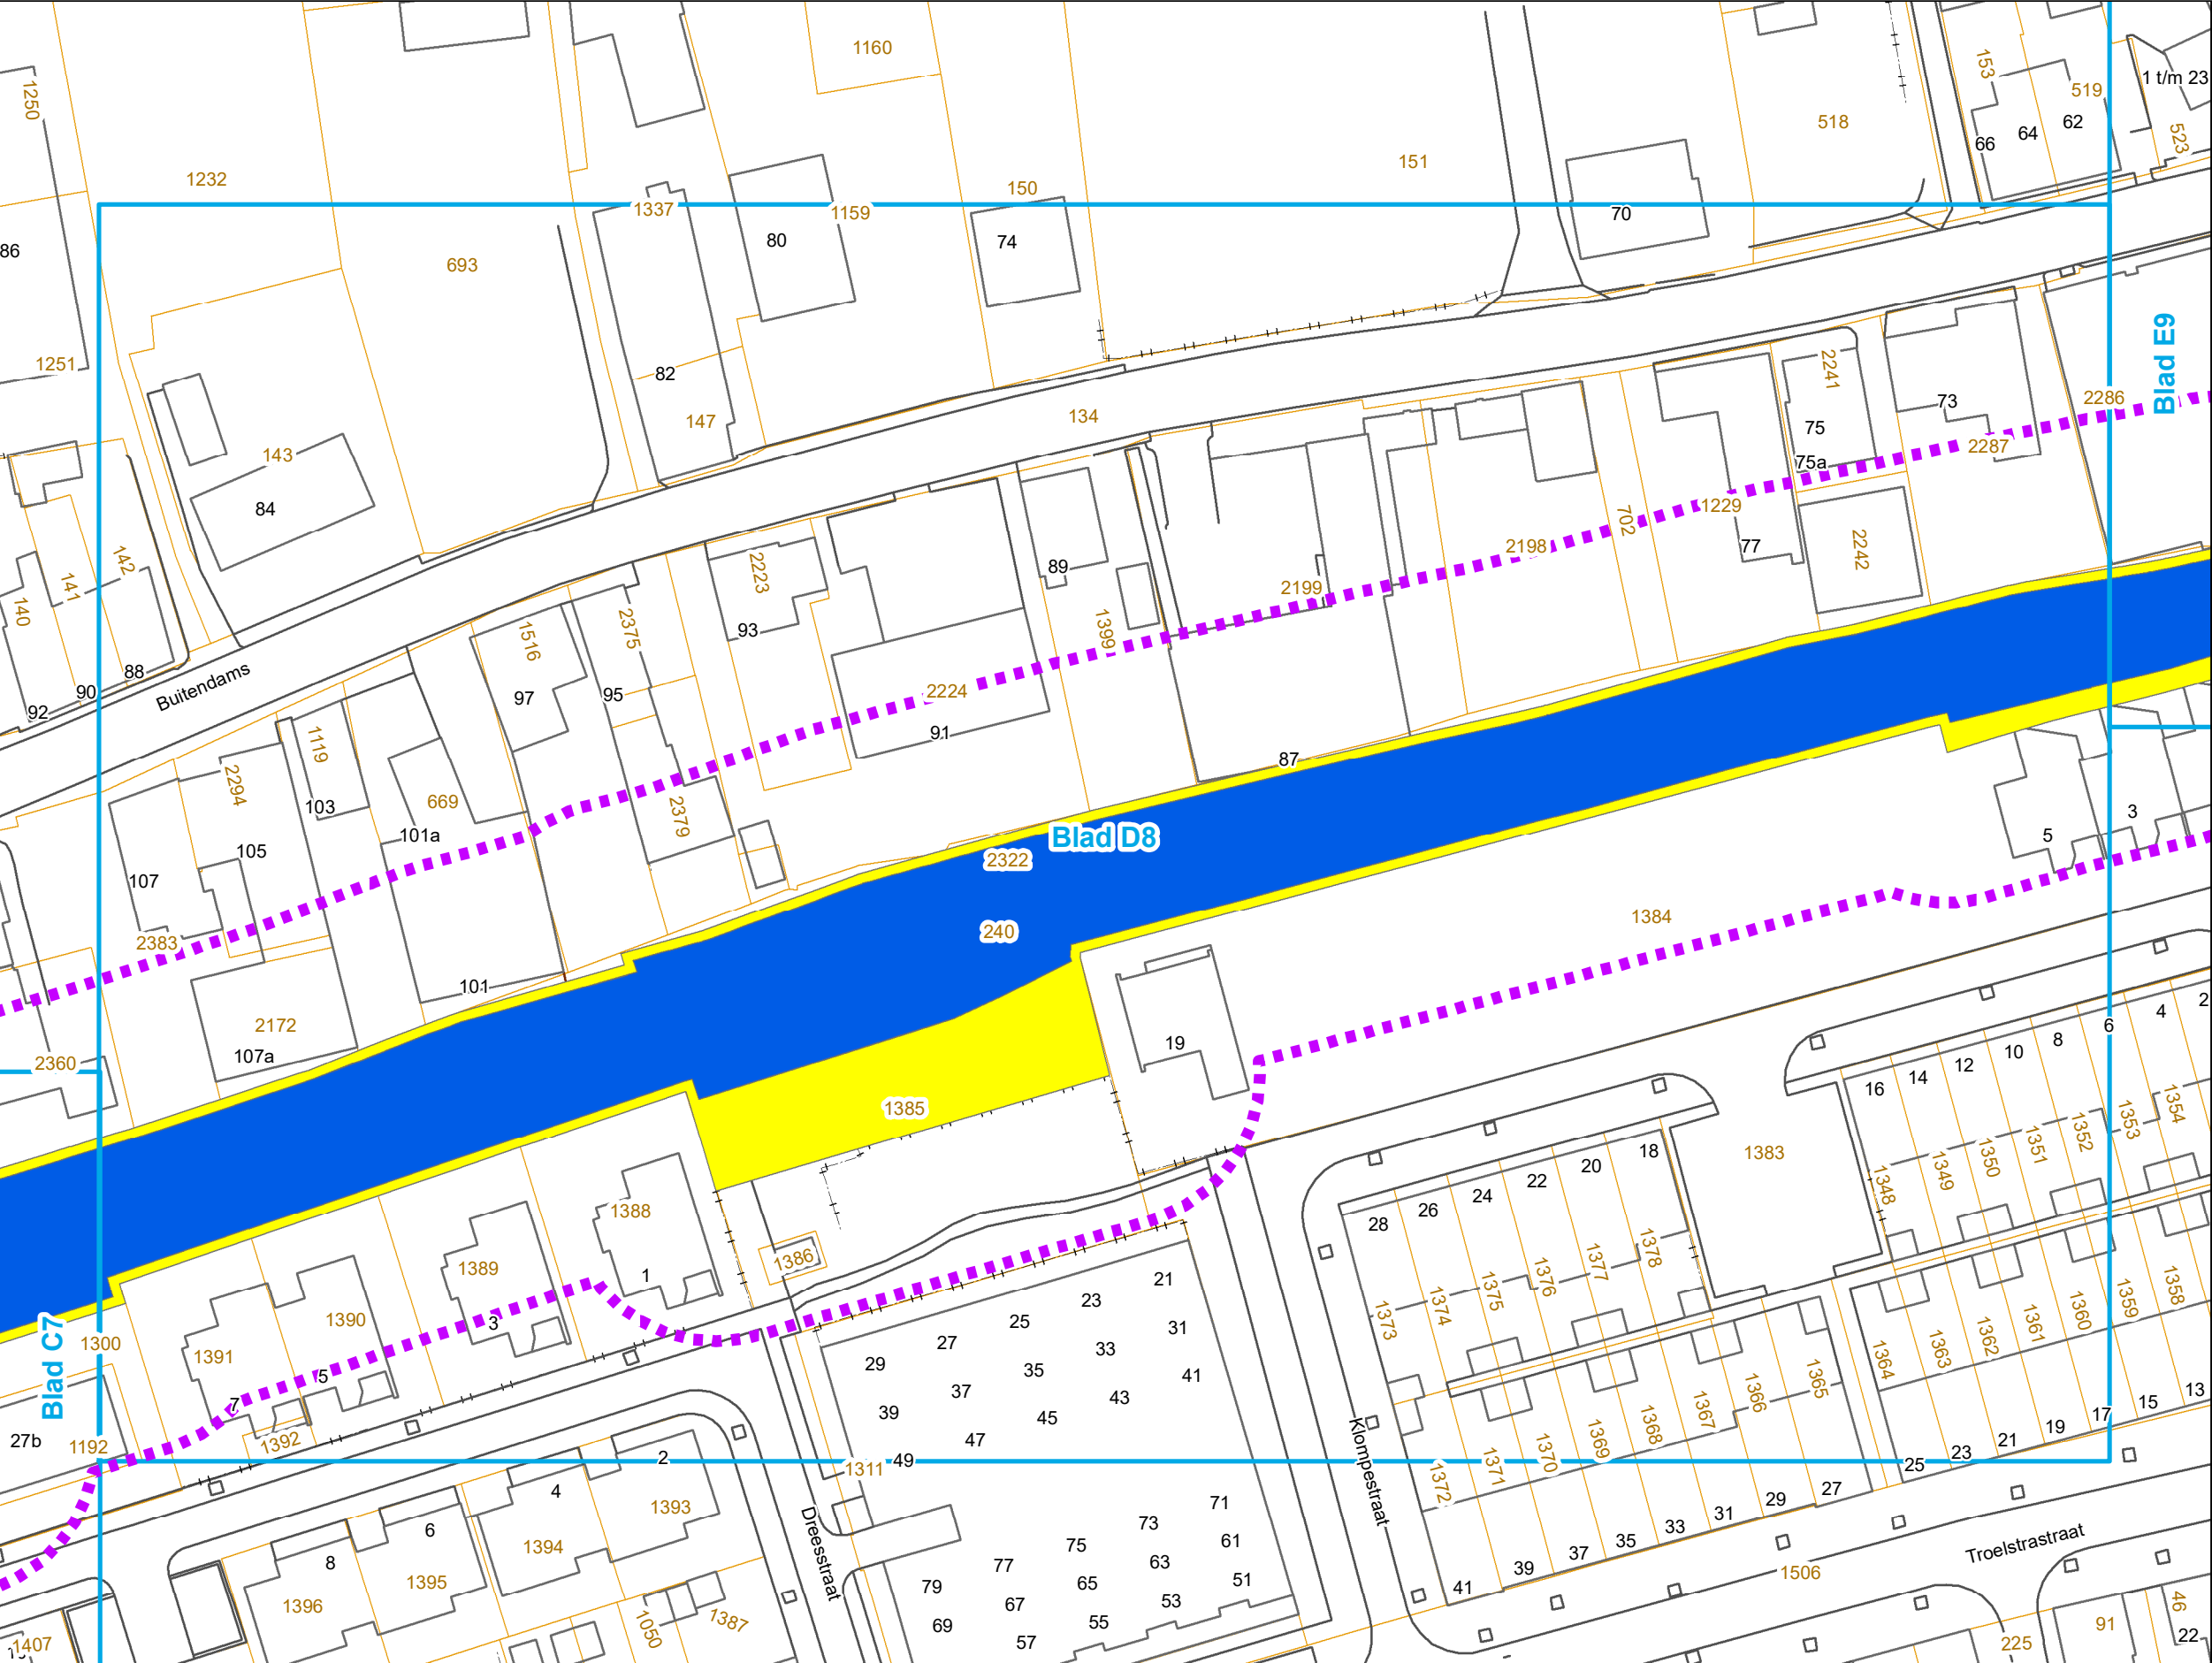

## Legenda

## Watergangen



-  A-status
-  B-status
-  C-status
-  Beschermingszone

## Kunstwerken

-  Bruggen
-  Sluizen

## Markeringen en aanduidingen

- |                                                                                     |                    |
|-------------------------------------------------------------------------------------|--------------------|
|  | Begrenzing besluit |
|  | Watergangnummer    |
|  | Huisnummer         |
|  | Kadastraal perceel |

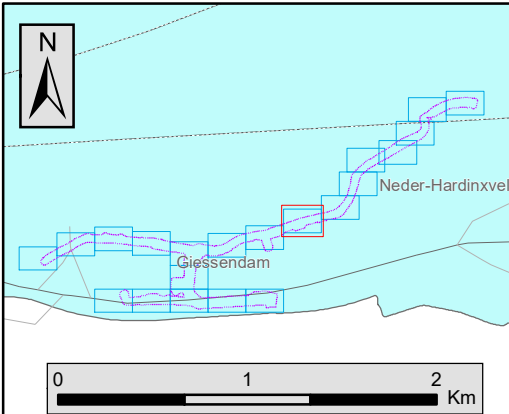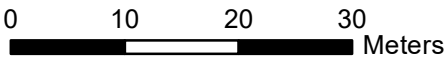




# Legger Wateren Buiten-Giessen en een deel Binnen-Giessen 2018

## Kaartbladnummer E9

Aanmaakdatum: 12-04-2018



Behoort bij het besluit van het College van Dijkgraaf en Heemraden van het Waterschap Rivierenland tot vaststelling van de wijzigingen Legger Wateren Buiten-Giessen en een deel Binnen-Giessen d.d. 15 mei 2018

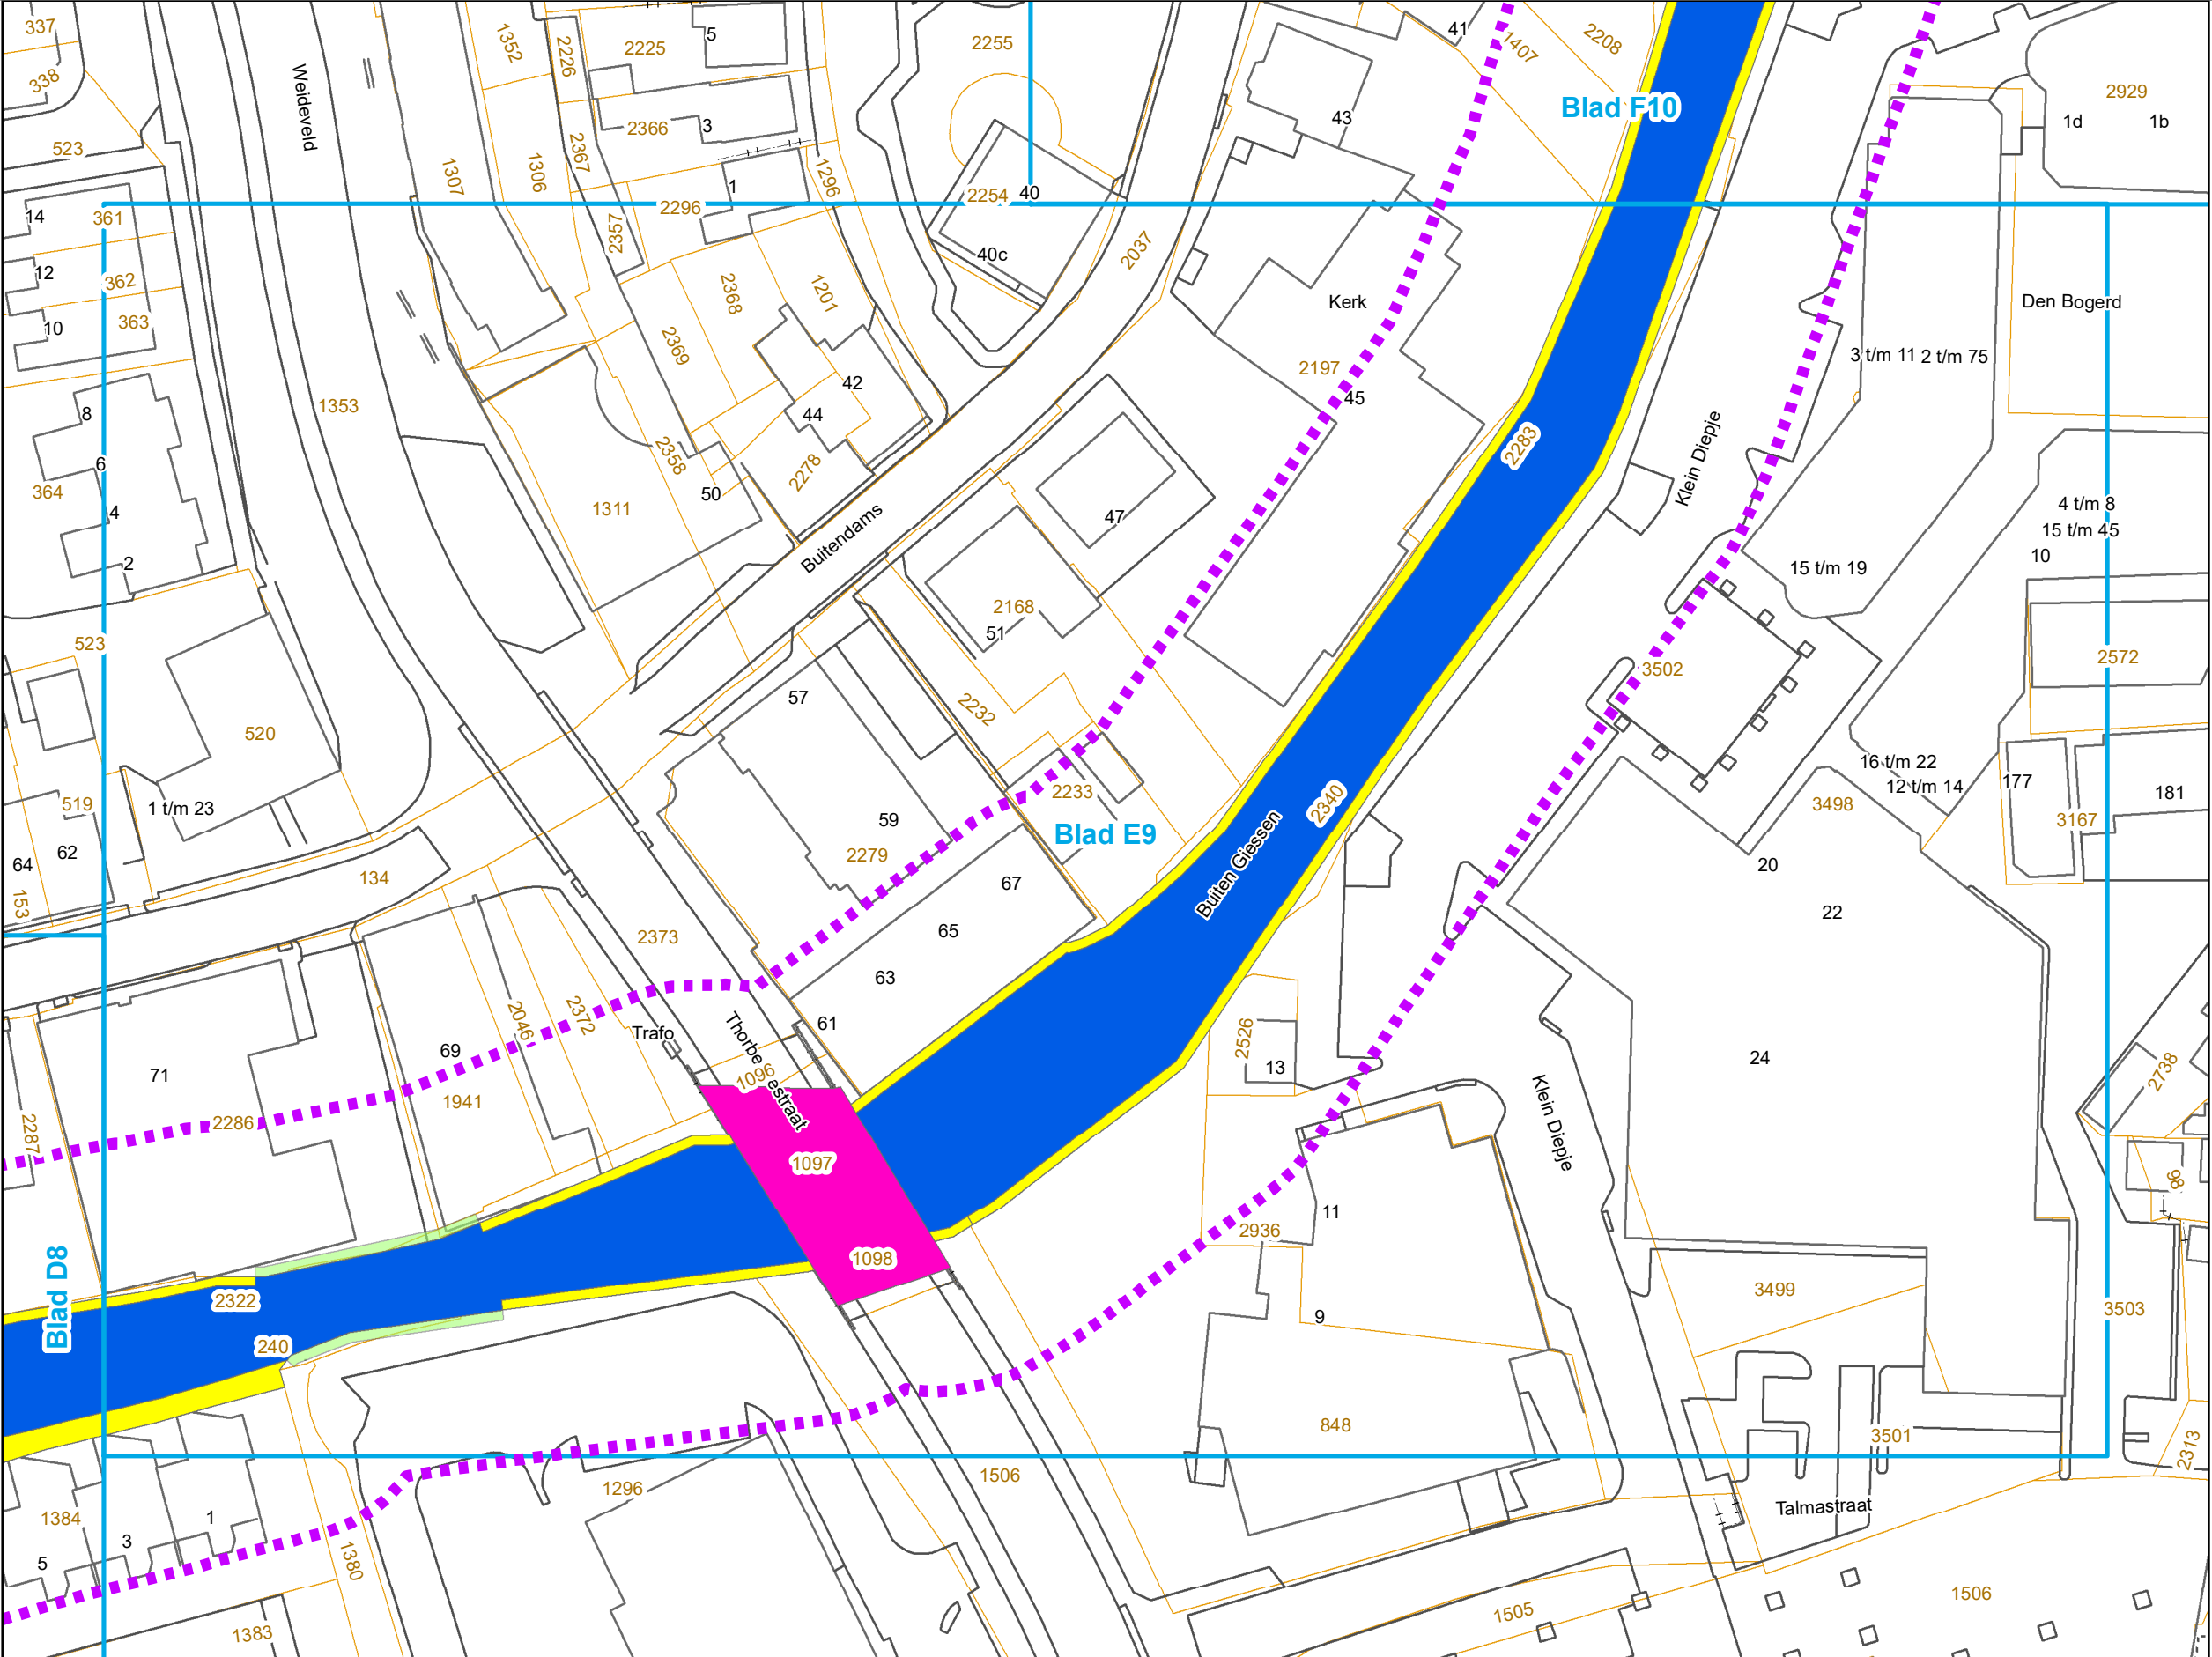

### Legenda

#### Watergangen

- A-status
- B-status
- C-status
- Beschermszone


#### Kunstwerken

- Bruggen
- Sluizen

#### Markeringen en aanduidingen

- Begrenzing besluit
- 012345 Watergangnummer
- 1234 Huisnummer
- 1234 Kadastraal perceel

0 10 20 30 Meters

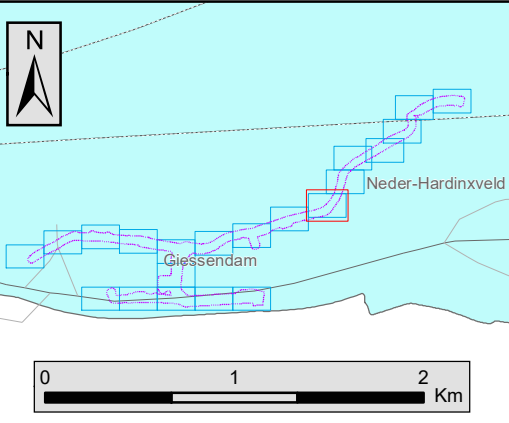


# Legger Wateren Buiten-Giessen en een deel Binnen-Giessen 2018

## Kaartbladnummer F10

Aanmaakdatum: 12-04-2018



Behoort bij het besluit van het College van Dijkgraaf en Heemraden van het Waterschap Rivierenland tot vaststelling van de wijzigingen Legger Wateren Buiten-Giessen en een deel Binnen-Giessen d.d. 15 mei 2018

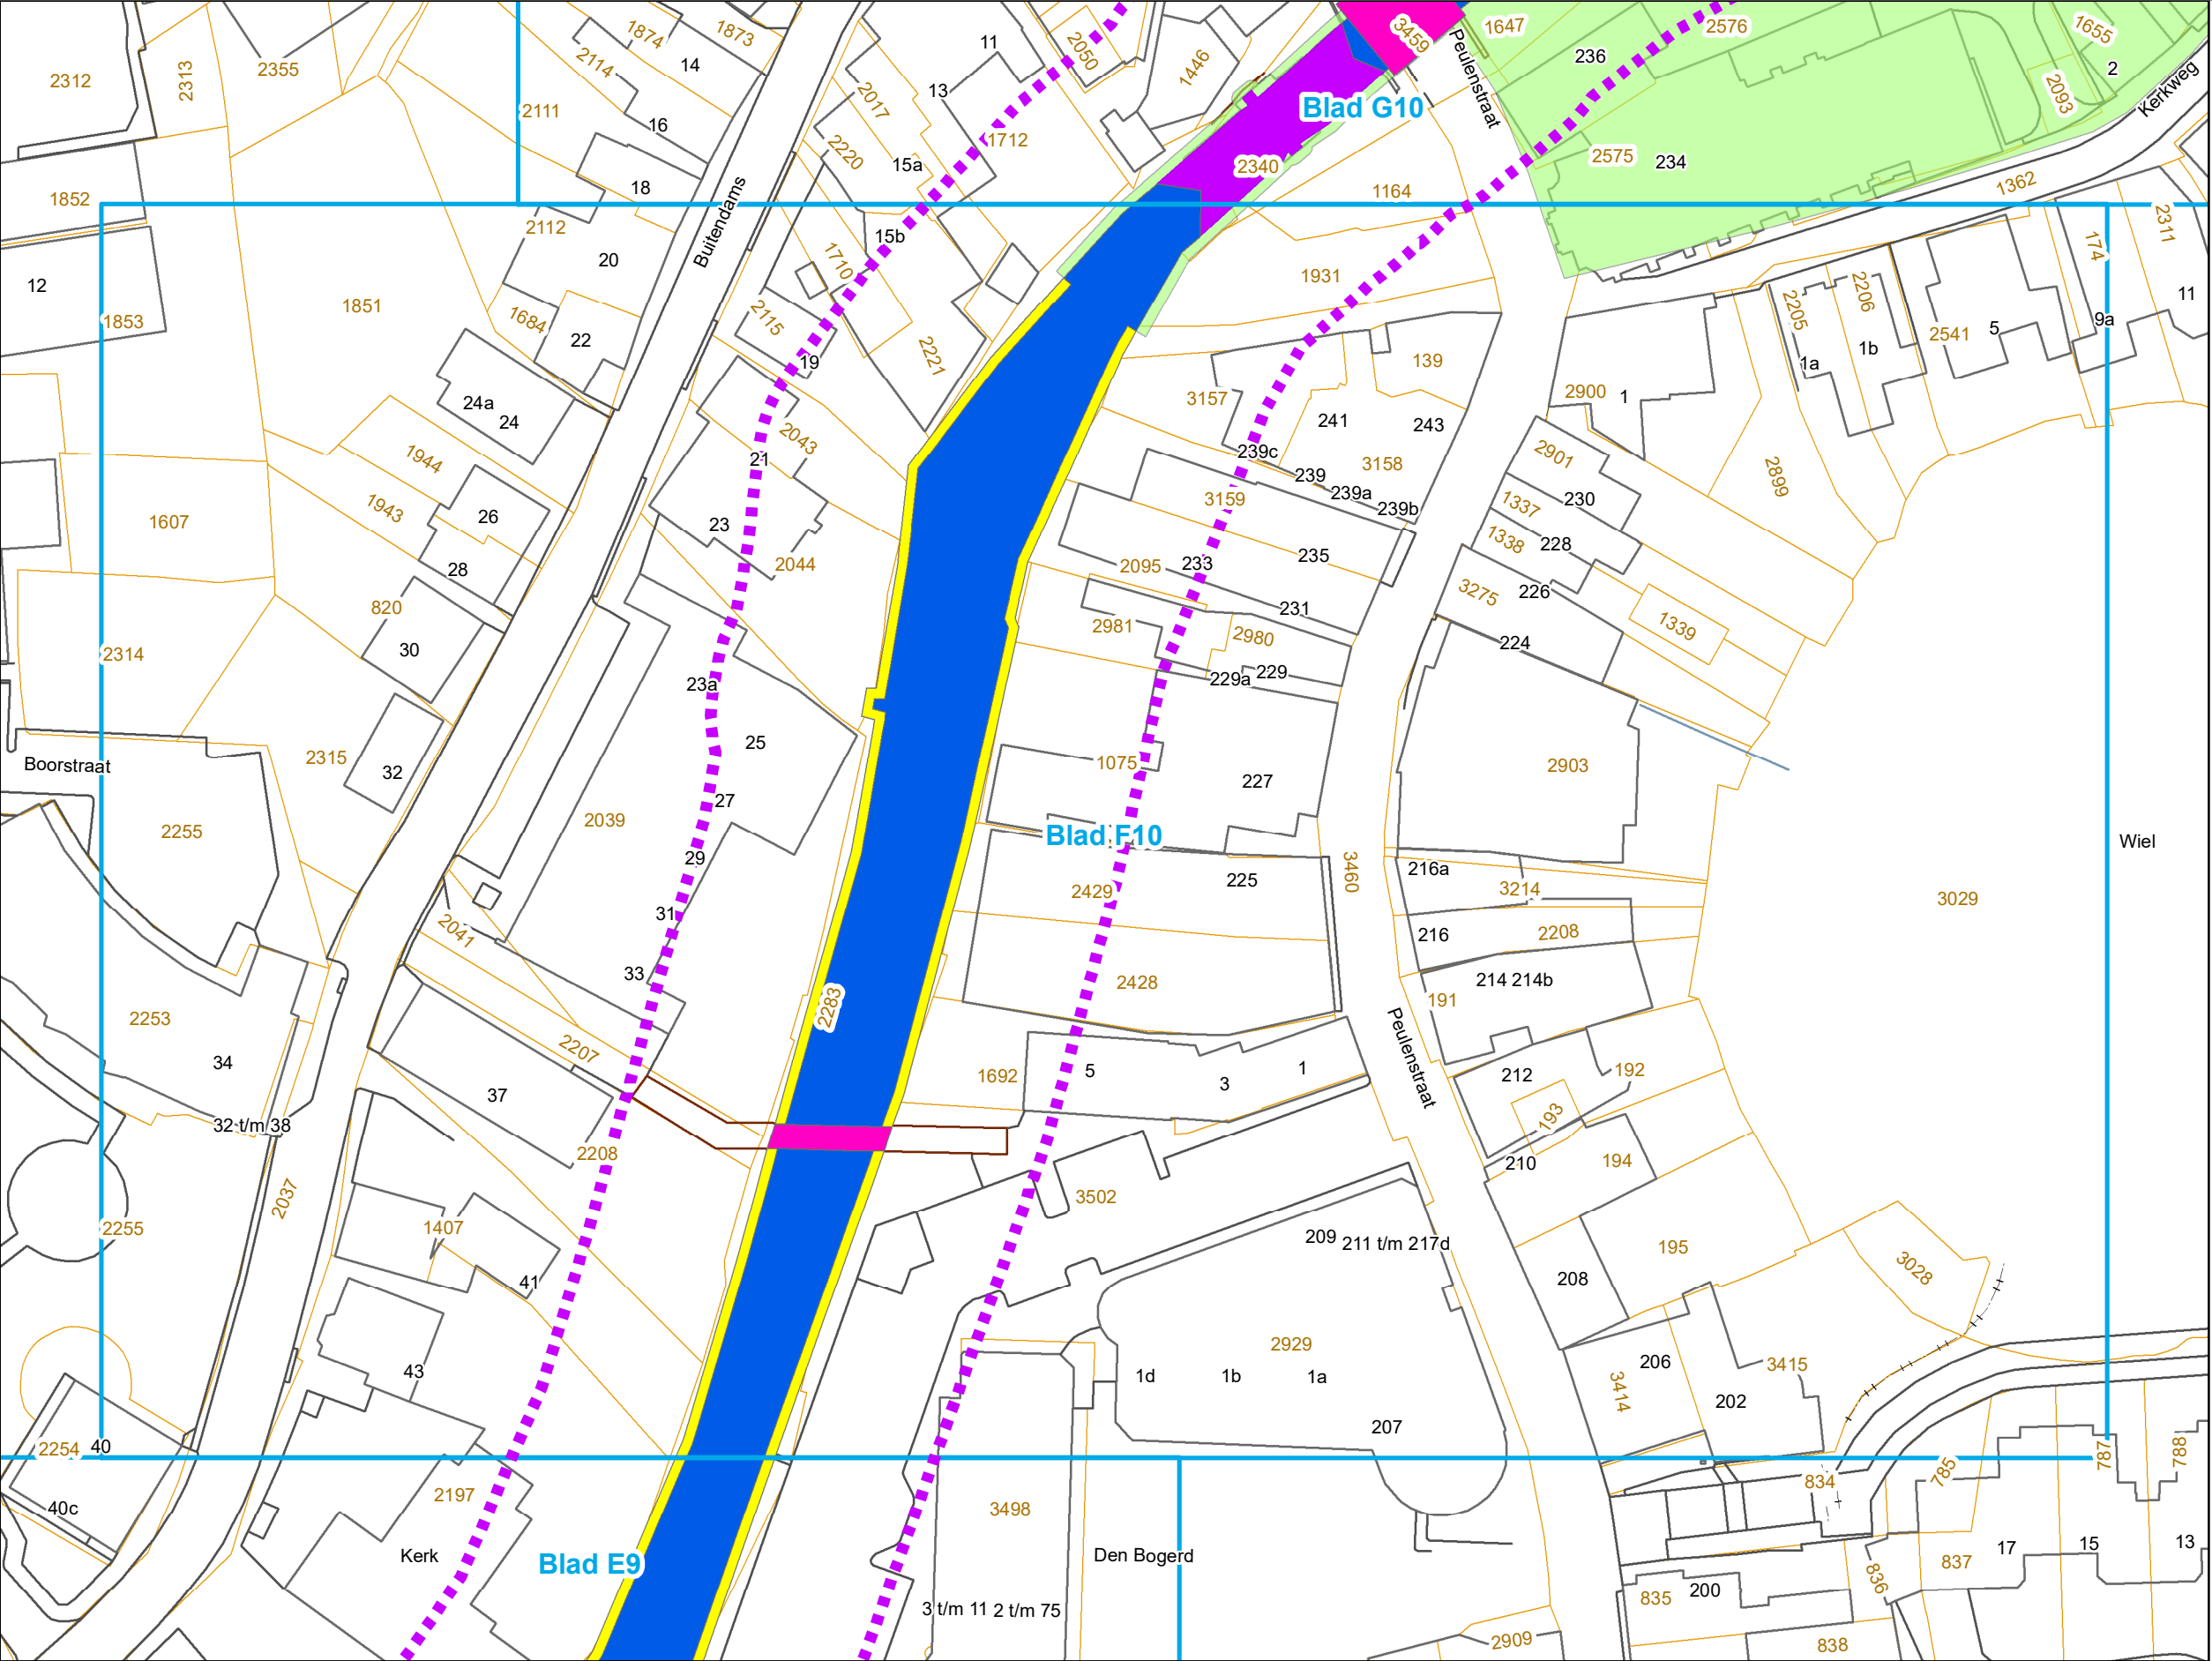

### Legenda

#### Watergangen

- A-status
- B-status
- C-status
- Beschermingszone


#### Kunstwerken

- Bruggen
- Sluizen

#### Markeringen en aanduidingen

- Begrenzing besluit
- 012345 Watergangnummer
- 1234 Huisnummer
- 1234 Kadastraal perceel

0 10 20 30 Meters

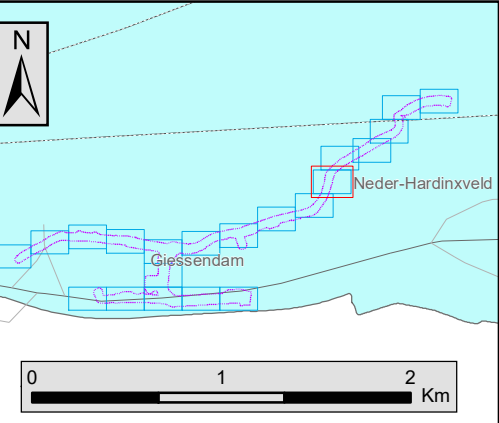




# Legger Wateren Buiten-Giessen en een deel Binnen-Giessen 2018

## Kaartbladnummer G10

Aanmaakdatum: 12-04-2018



Behoort bij het besluit van het College van Dijkgraaf en Heemraden van het Waterschap Rivierenland tot vaststelling van de wijzigingen Legger Wateren Buiten-Giessen en een deel Binnen-Giessen d.d. 15 mei 2018

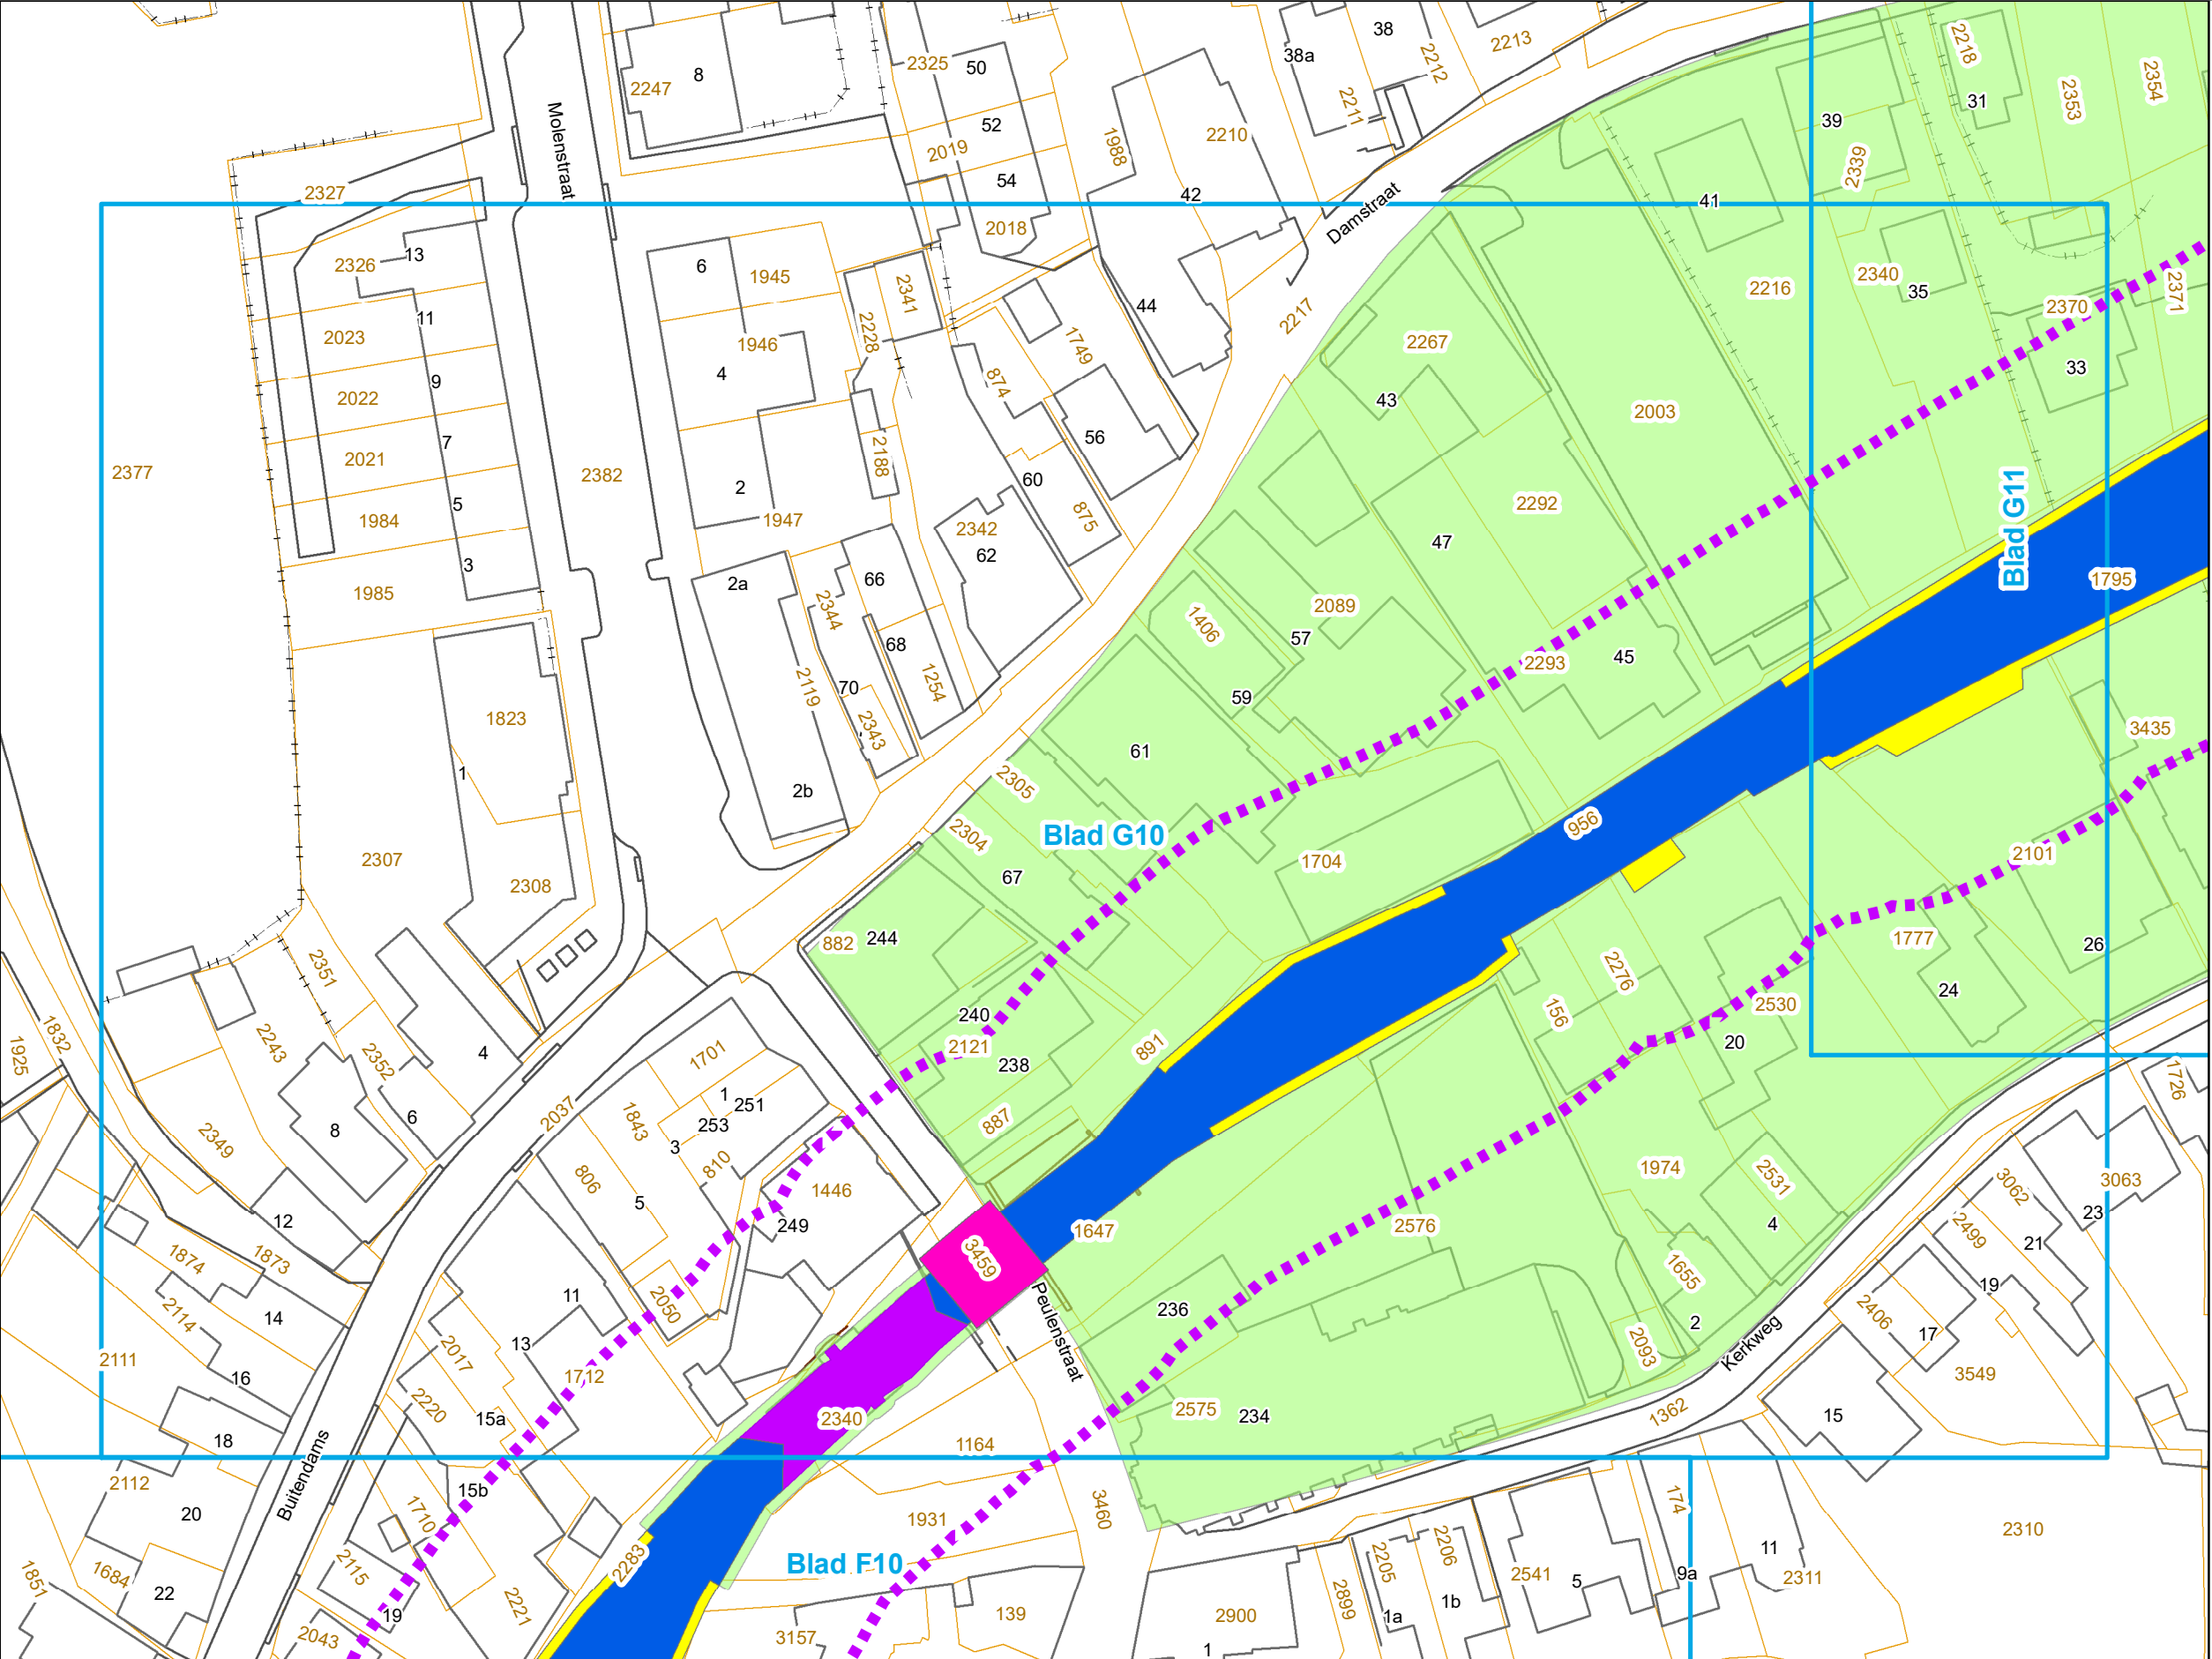

### Legenda

#### Watergangen

- A-status
- B-status
- C-status
- Beschermingszone


#### Kunstwerken

- Bruggen
- Sluizen

#### Markeringen en aanduidingen

- Begrenzing besluit
- 012345 Watergangnummer
- 1234 Huisnummer
- 1234 Kadastraal perceel

0 10 20 30 Meters

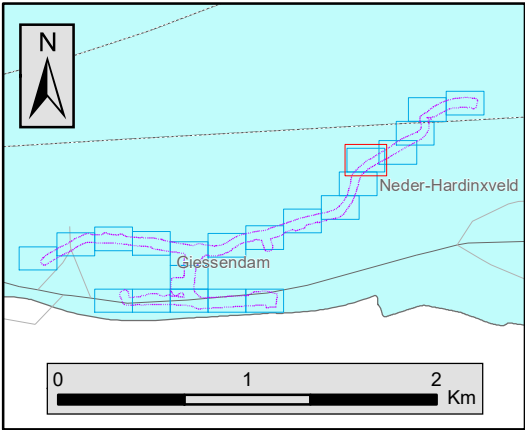




# Legger Wateren Buiten-Giessen en een deel Binnen-Giessen 2018

## Kaartbladnummer G11

Aanmaakdatum: 12-04-2018



Behoort bij het besluit van het College van Dijkgraaf en Heemraden van het Waterschap Rivierenland tot vaststelling van de wijzigingen Legger Wateren Buiten-Giessen en een deel Binnen-Giessen d.d. 15 mei 2018

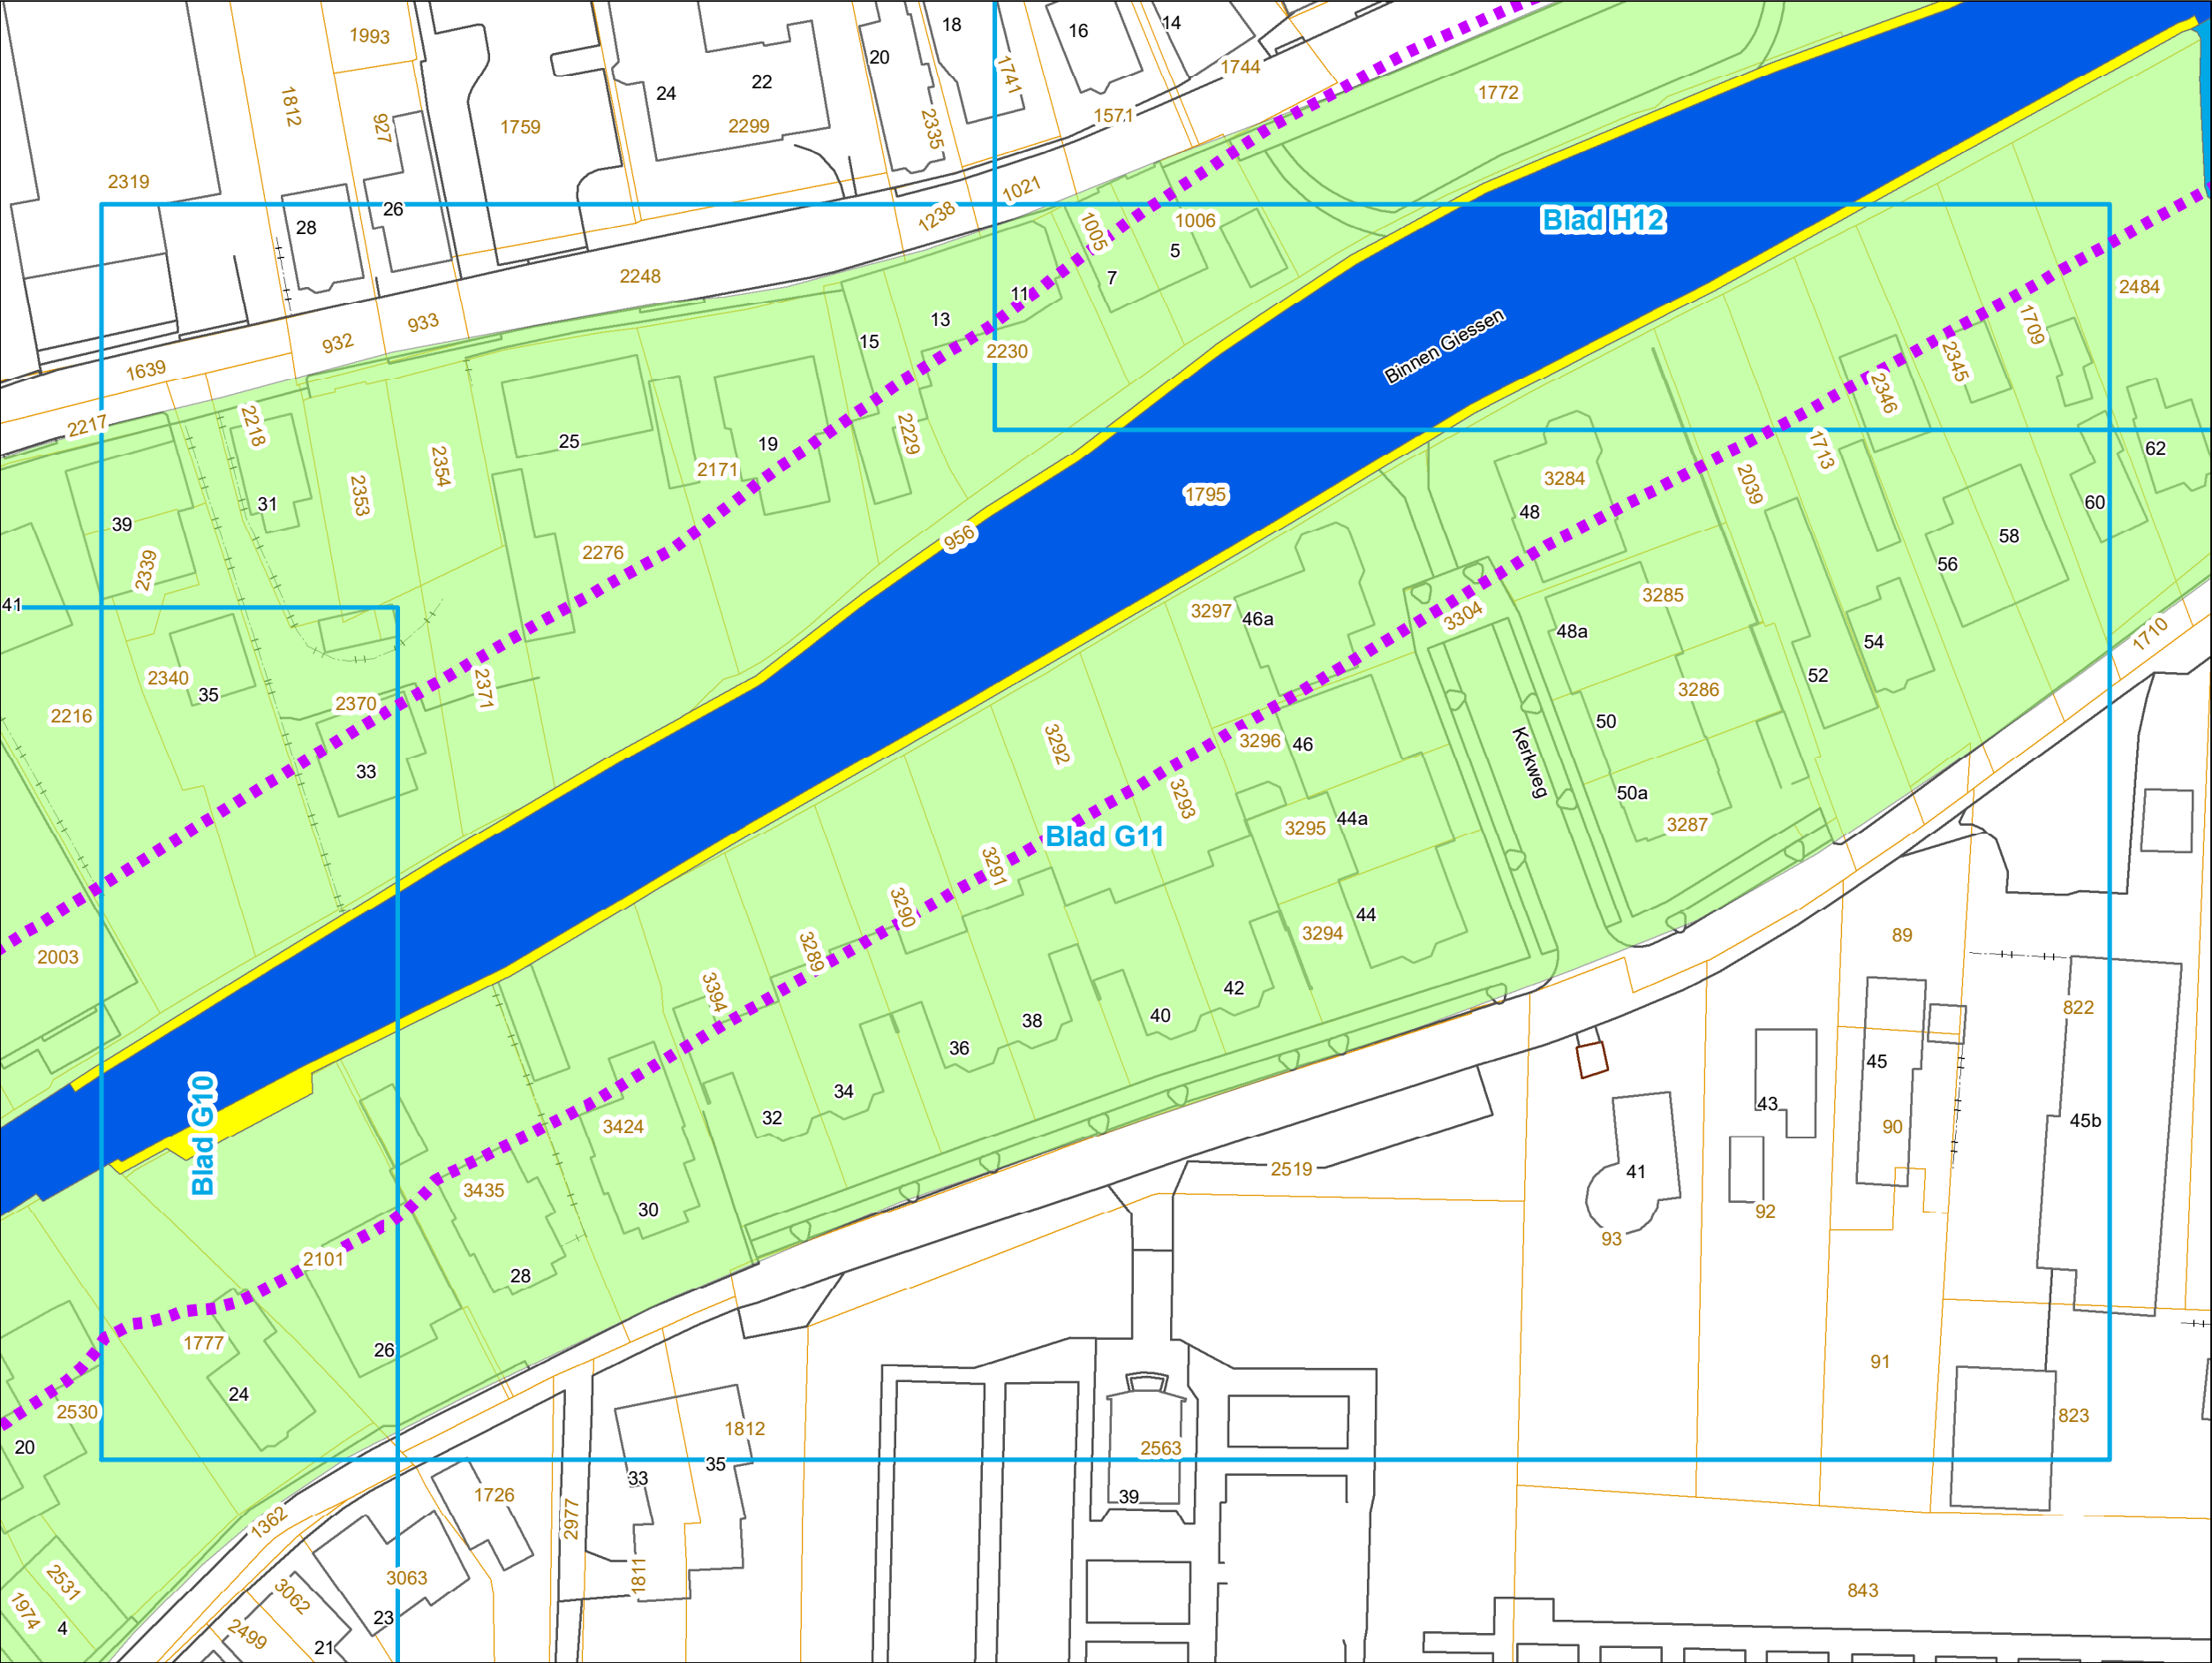

### Legenda

#### Watergangen

- A-status
- B-status
- C-status
- Beschermingszone


#### Kunstwerken

- Bruggen
- Sluizen

#### Markeringen en aanduidingen

- Begrenzing besluit
- 012345 Watergangnummer
- 1234 Huisnummer
- 1234 Kadastraal perceel

0 10 20 30 Meters

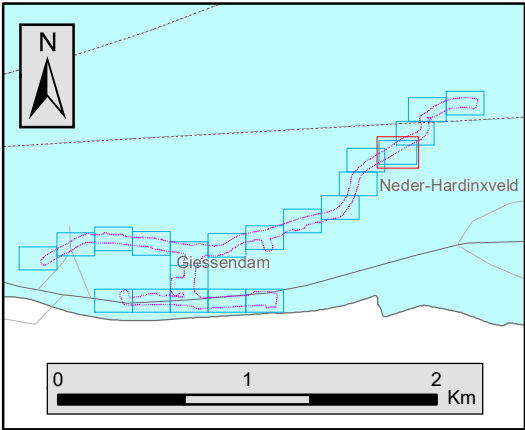


# Legger Wateren Buiten-Giessen en een deel Binnen-Giessen 2018

## Kaartbladnummer H12

Aanmaakdatum: 12-04-2018



Behoort bij het besluit van het College van Dijkgraaf en Heemraden van het Waterschap Rivierenland tot vaststelling van de wijzigingen Legger Wateren Buiten-Giessen en een deel Binnen-Giessen d.d. 15 mei 2018

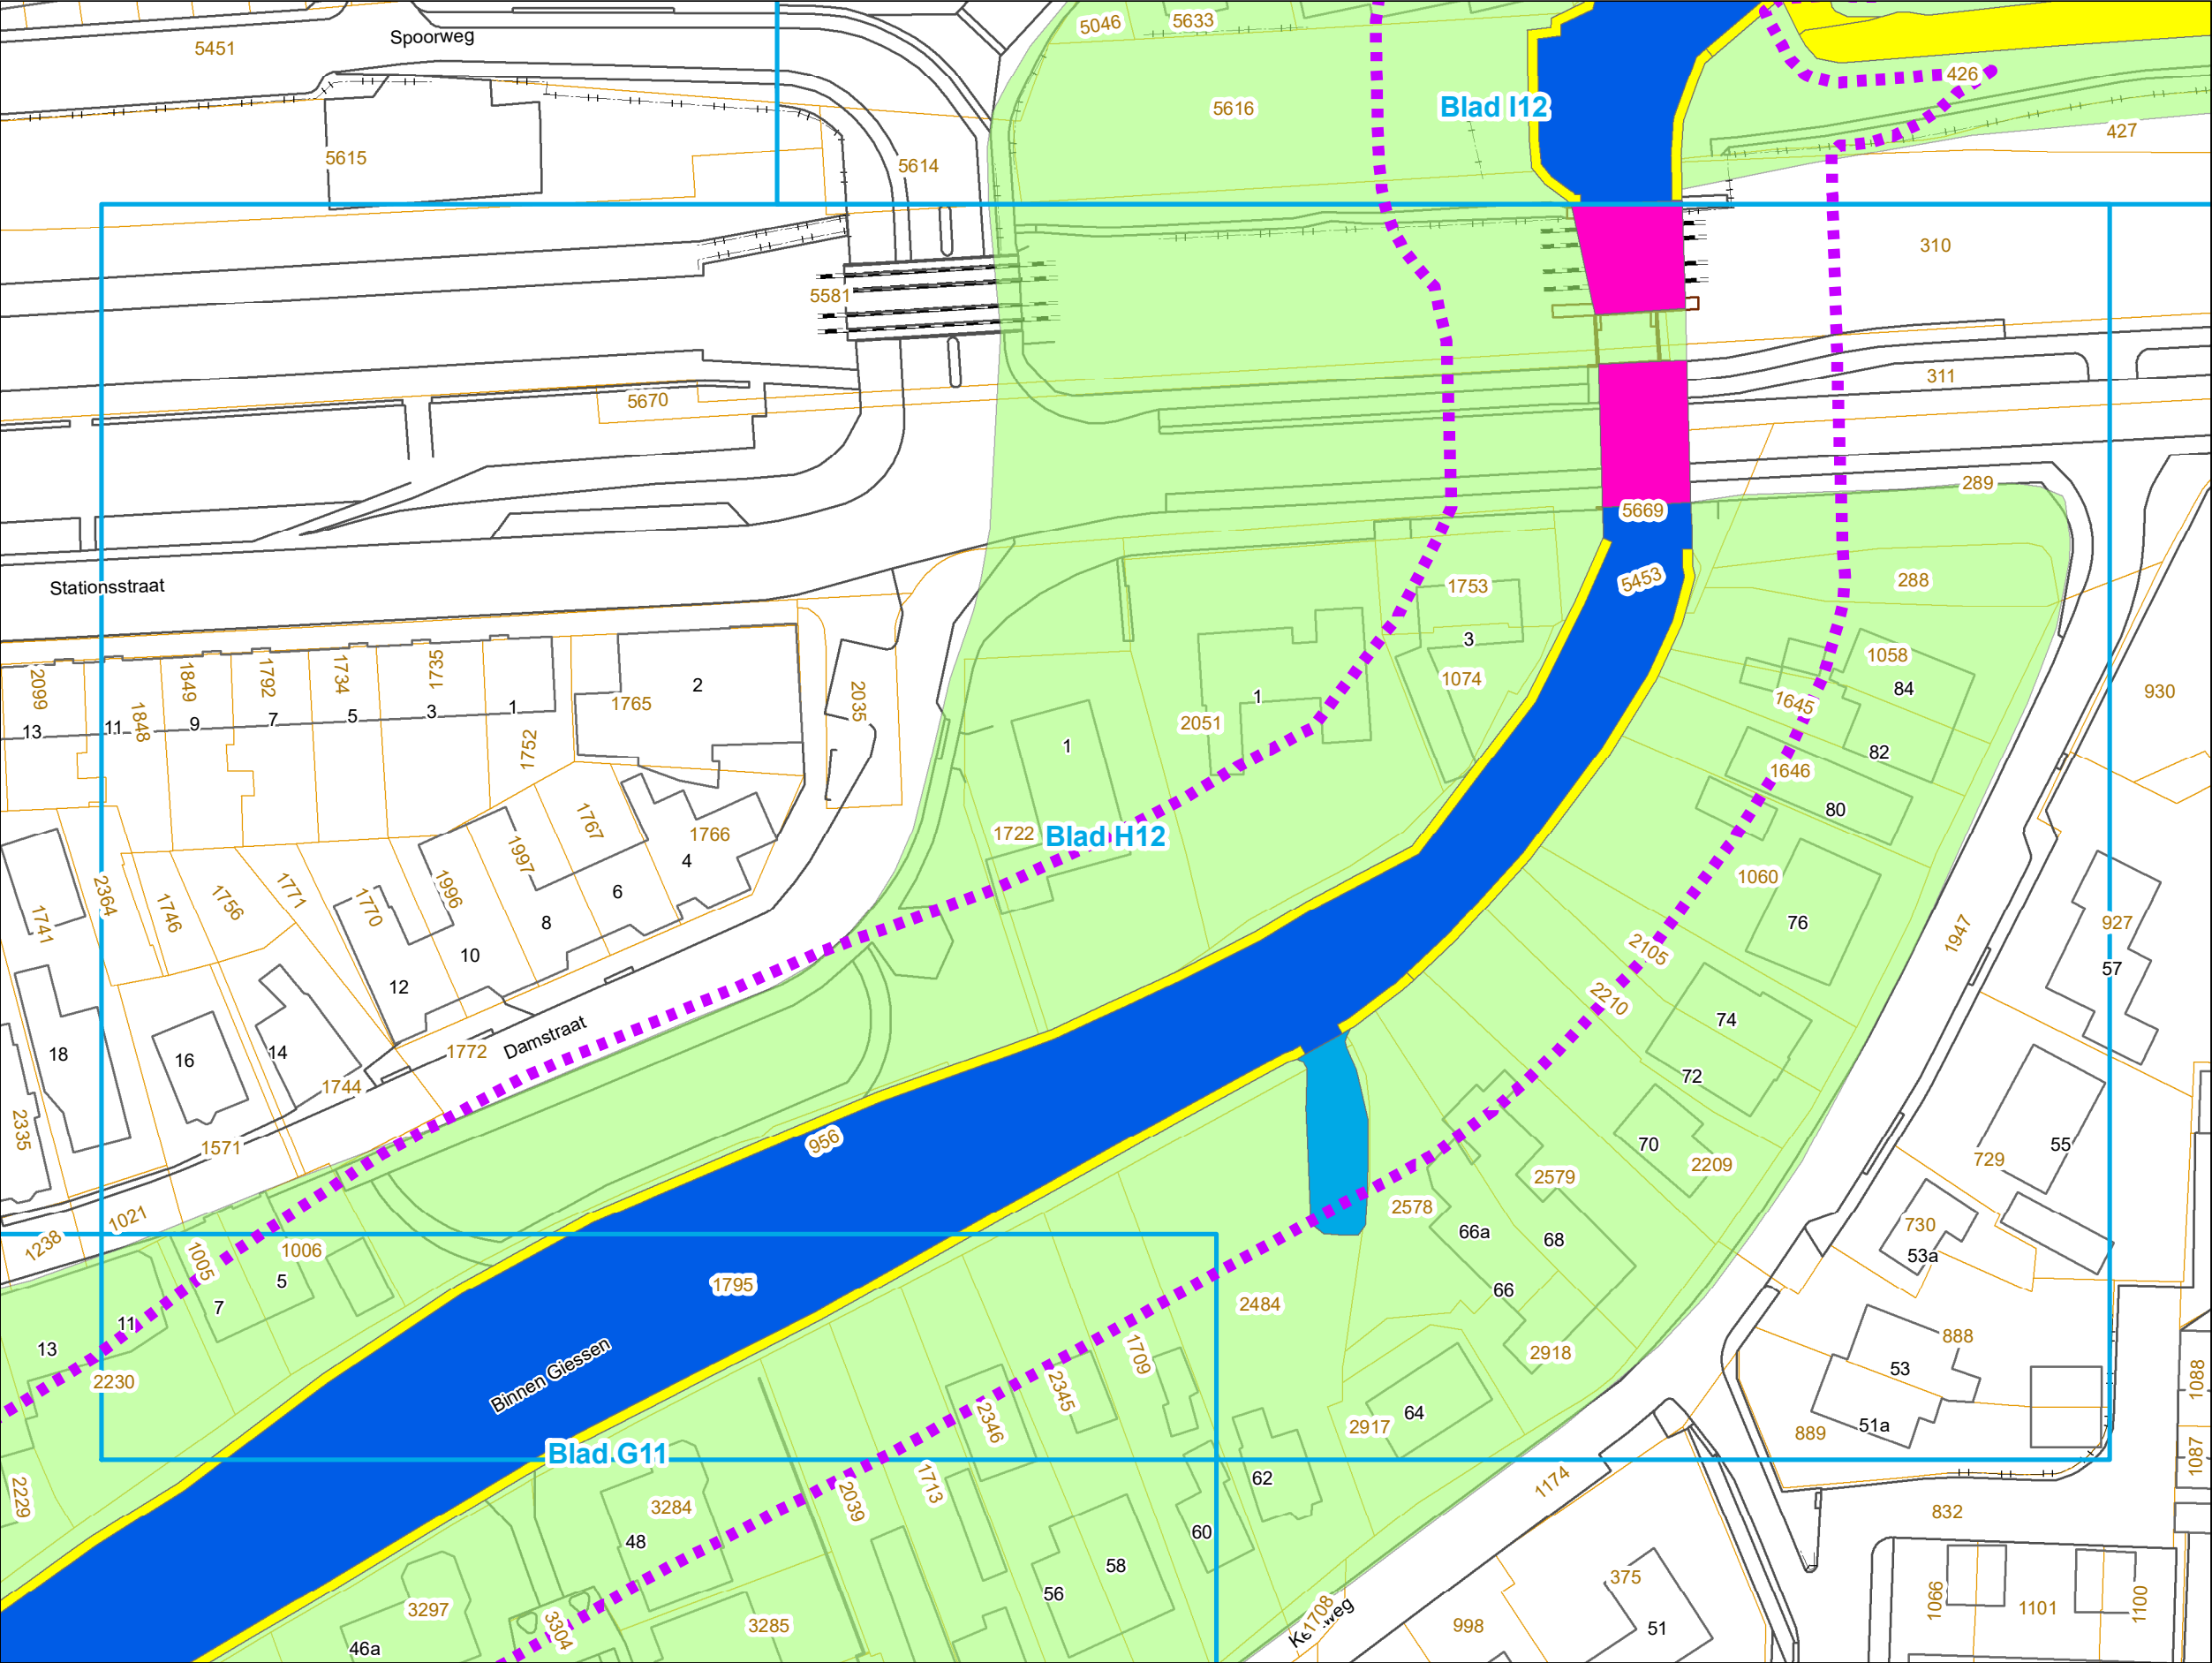


### Legenda

- Watergangen**
- A-status
  - B-status
  - C-status
  - Beschermingszone

- Kunstwerken**
- Bruggen
  - Sluizen

- Markeringen en aanduidingen**
- Begrenzing besluit
  - 012345 Watergangnummer
  - 1234 Huisnummer
  - 1234 Kadastraal perceel

0 10 20 30 Meters

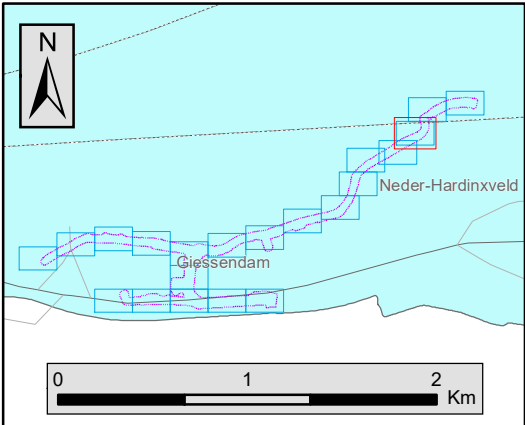




# Legger Wateren Buiten-Giessen en een deel Binnen-Giessen 2018

## Kaartbladnummer I12

Aanmaakdatum: 12-04-2018



Behoort bij het besluit van het College van Dijkgraaf en Heemraden van het Waterschap Rivierenland tot vaststelling van de wijzigingen Legger Wateren Buiten-Giessen en een deel Binnen-Giessen d.d. 15 mei 2018

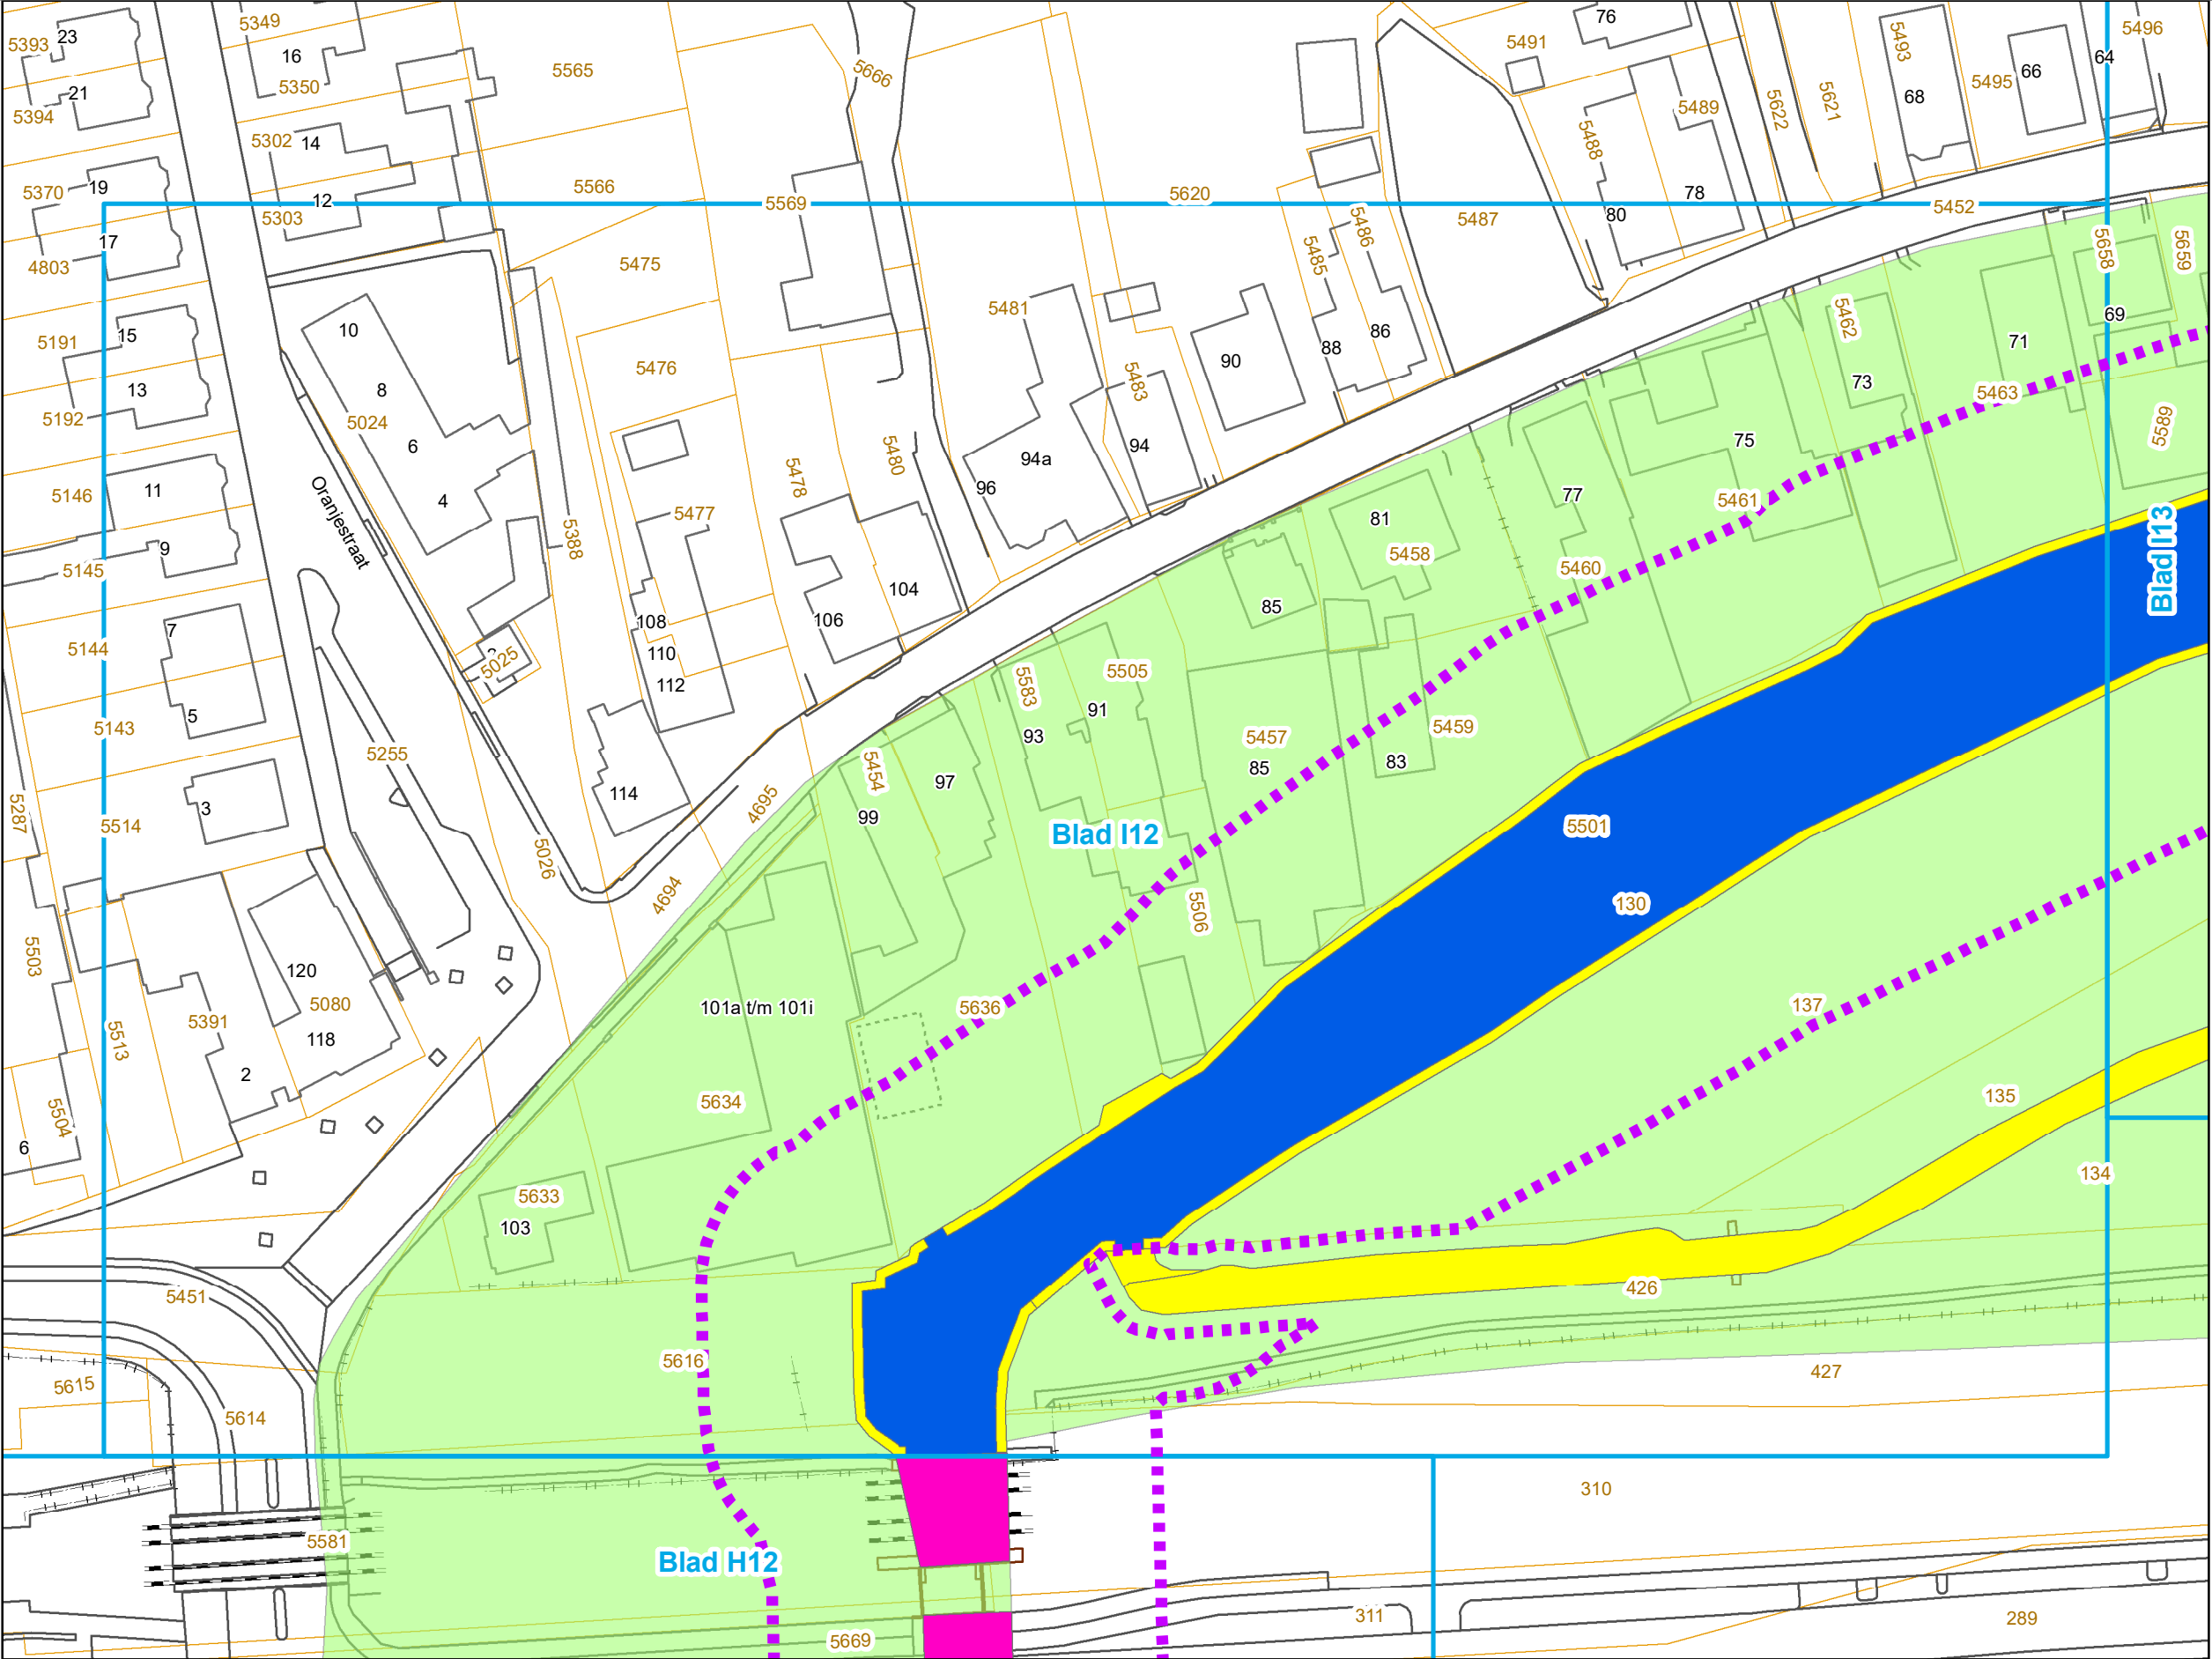

### Legenda

#### Watergangen

- A-status
- B-status
- C-status
- Beschermingszone


#### Kunstwerken

- Bruggen
- Sluizen

#### Markeringen en aanduidingen

- Begrenzing besluit
- 012345 Watergangnummer
- 1234 Huisnummer
- 1234 Kadastraal perceel


0 10 20 30 Meters

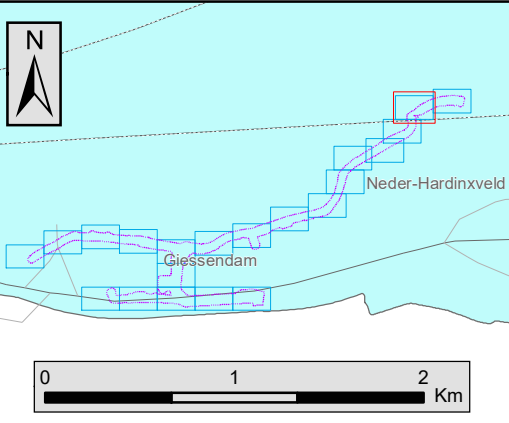



Kaartbladnummer **I13**

Behoort bij het besluit van het College van Dijkgraaf en Heemraden van het Waterschap Rivierenland tot vaststelling van de wijzigingen Legger Wateren Buiten-Giessen en een deel Binnen-Giessen d.d. 15 mei 2018

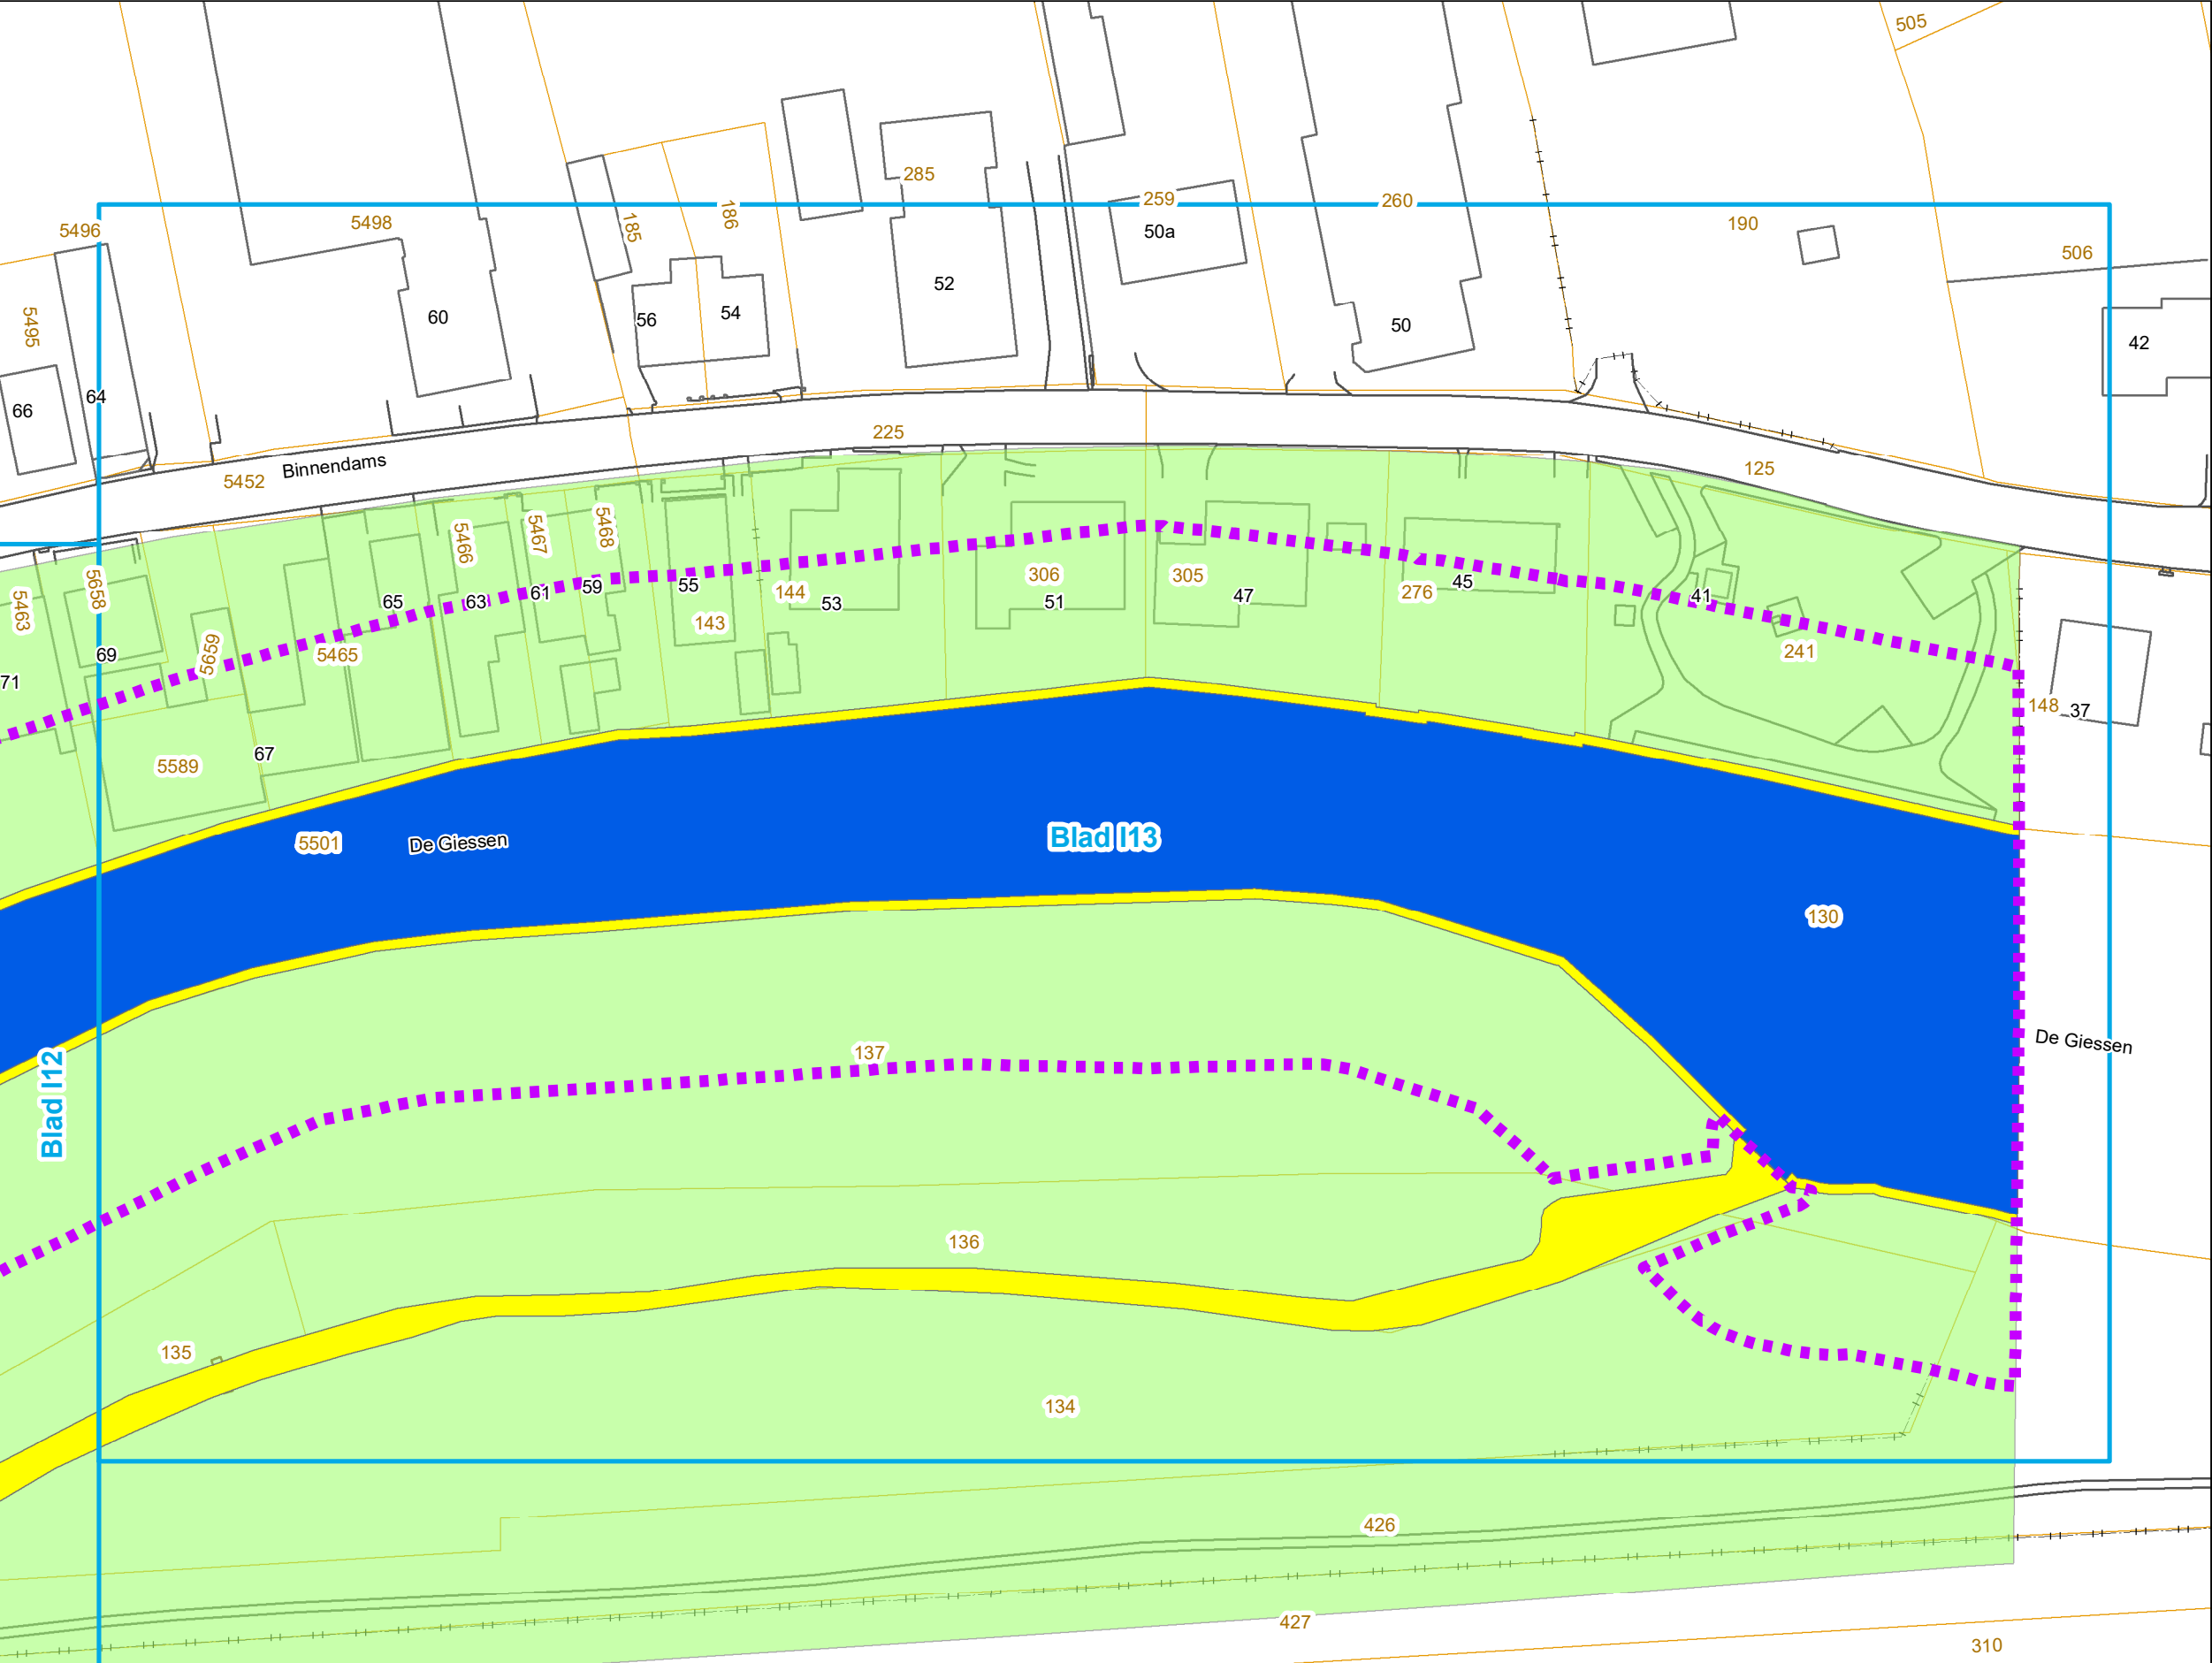

## Legenda

## Wassergang

- A-status
- B-status
- C-status
- Beschermingszone

## Kunstwerken

-  Bruggen  
 Sluizen

### Markeringen en aanduidingen

- |                                                                                       |                    |
|---------------------------------------------------------------------------------------|--------------------|
|    | Begrenzing besluit |
|    | Watergangnummer    |
|    | Huisnummer         |
|  | Kadastraal perceel |

