


zijgevel

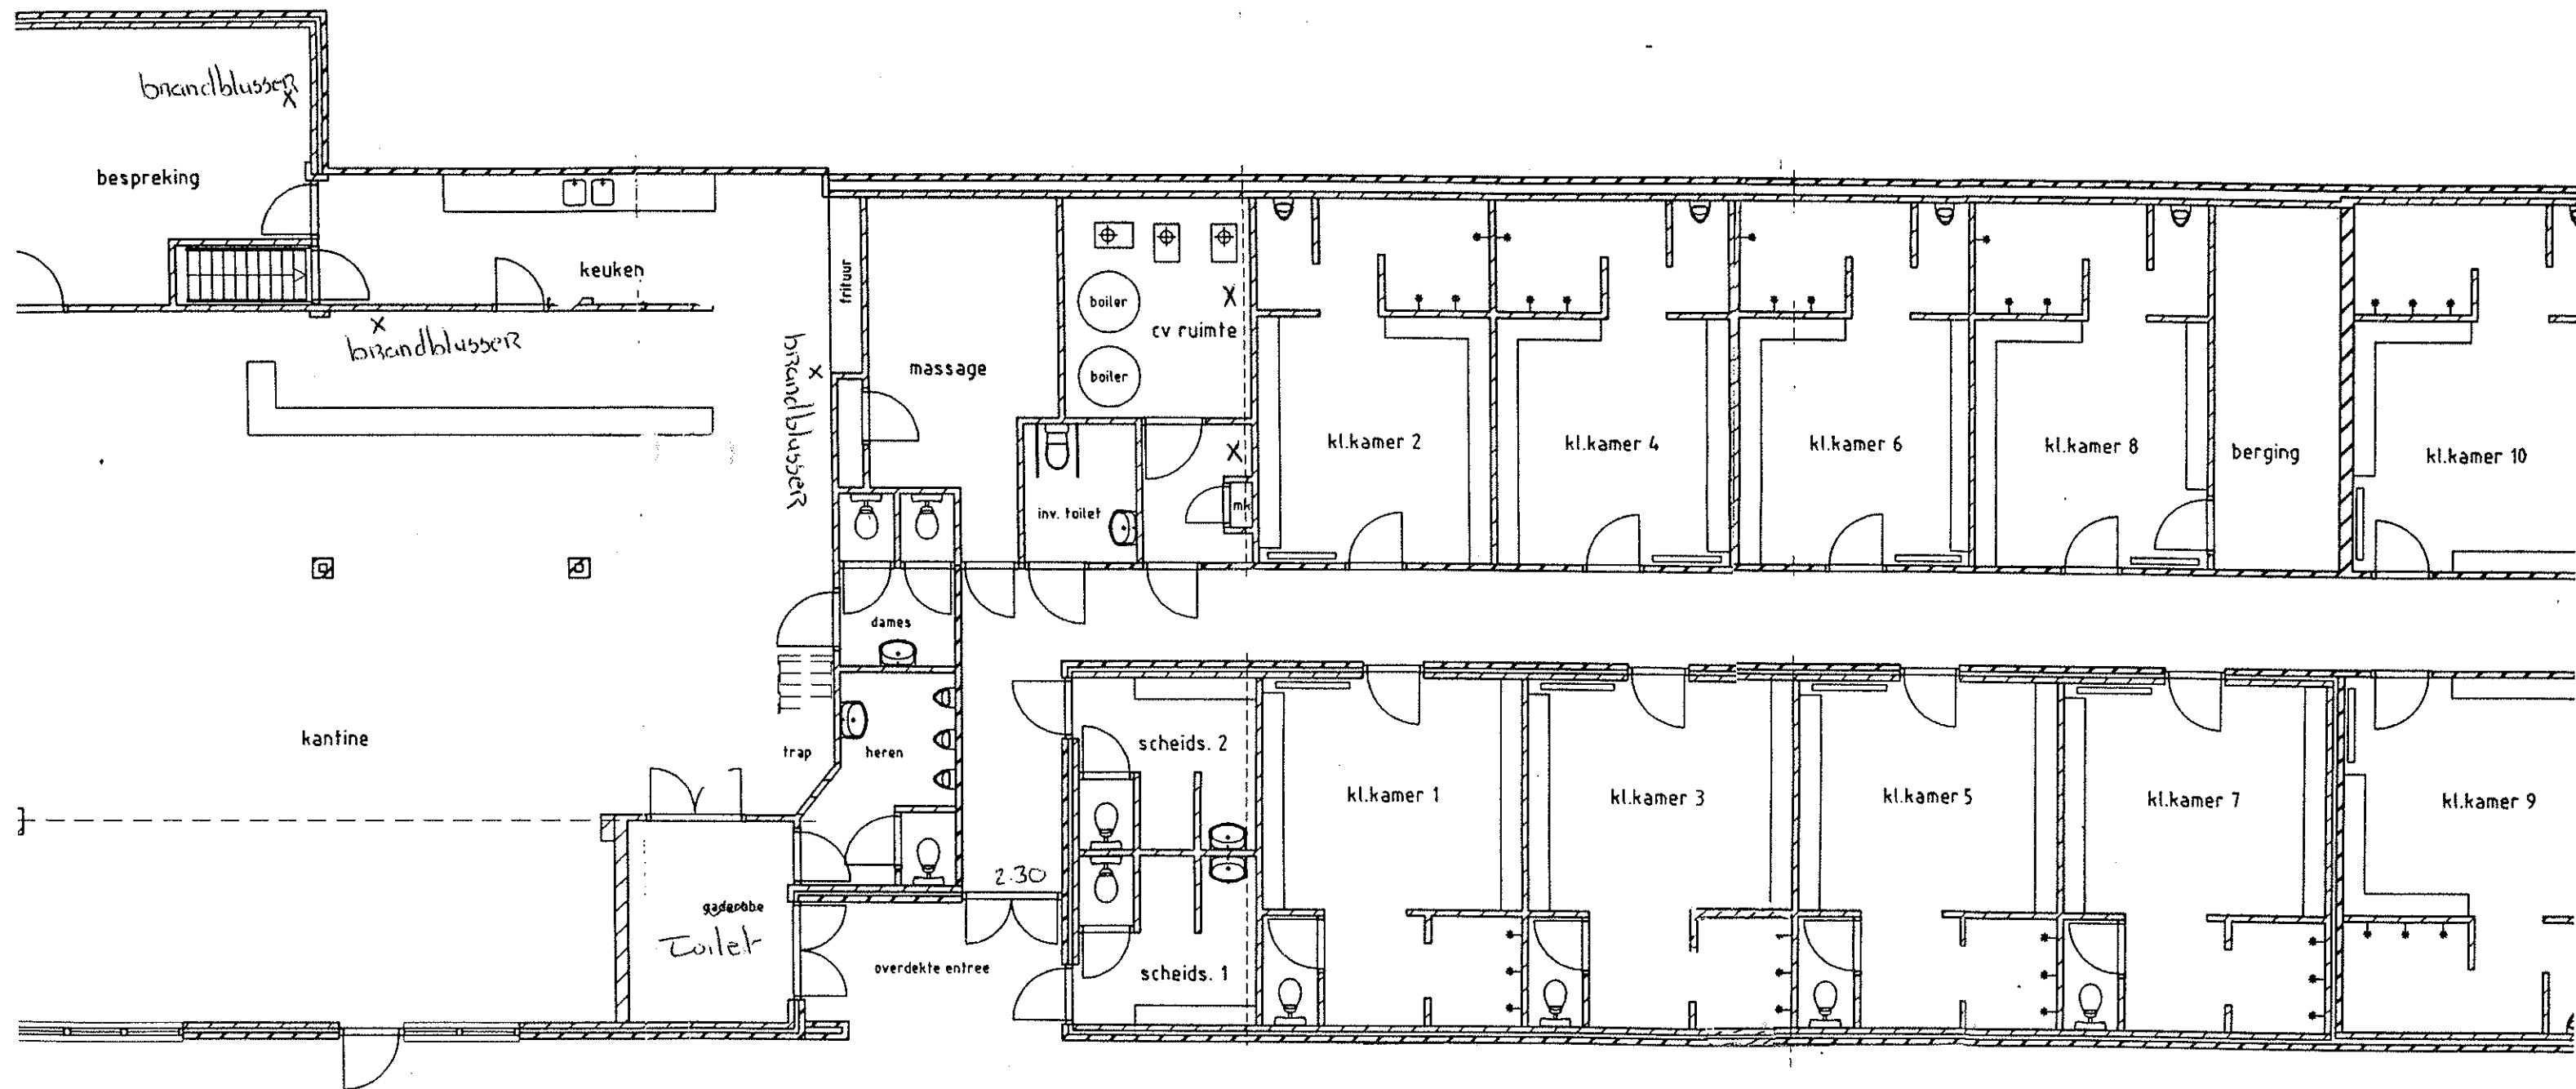

bestaande plattegrond