


DORPSTRAAT STEENDEREN

KERK - ZYDE

HET ANKER - ZYDE

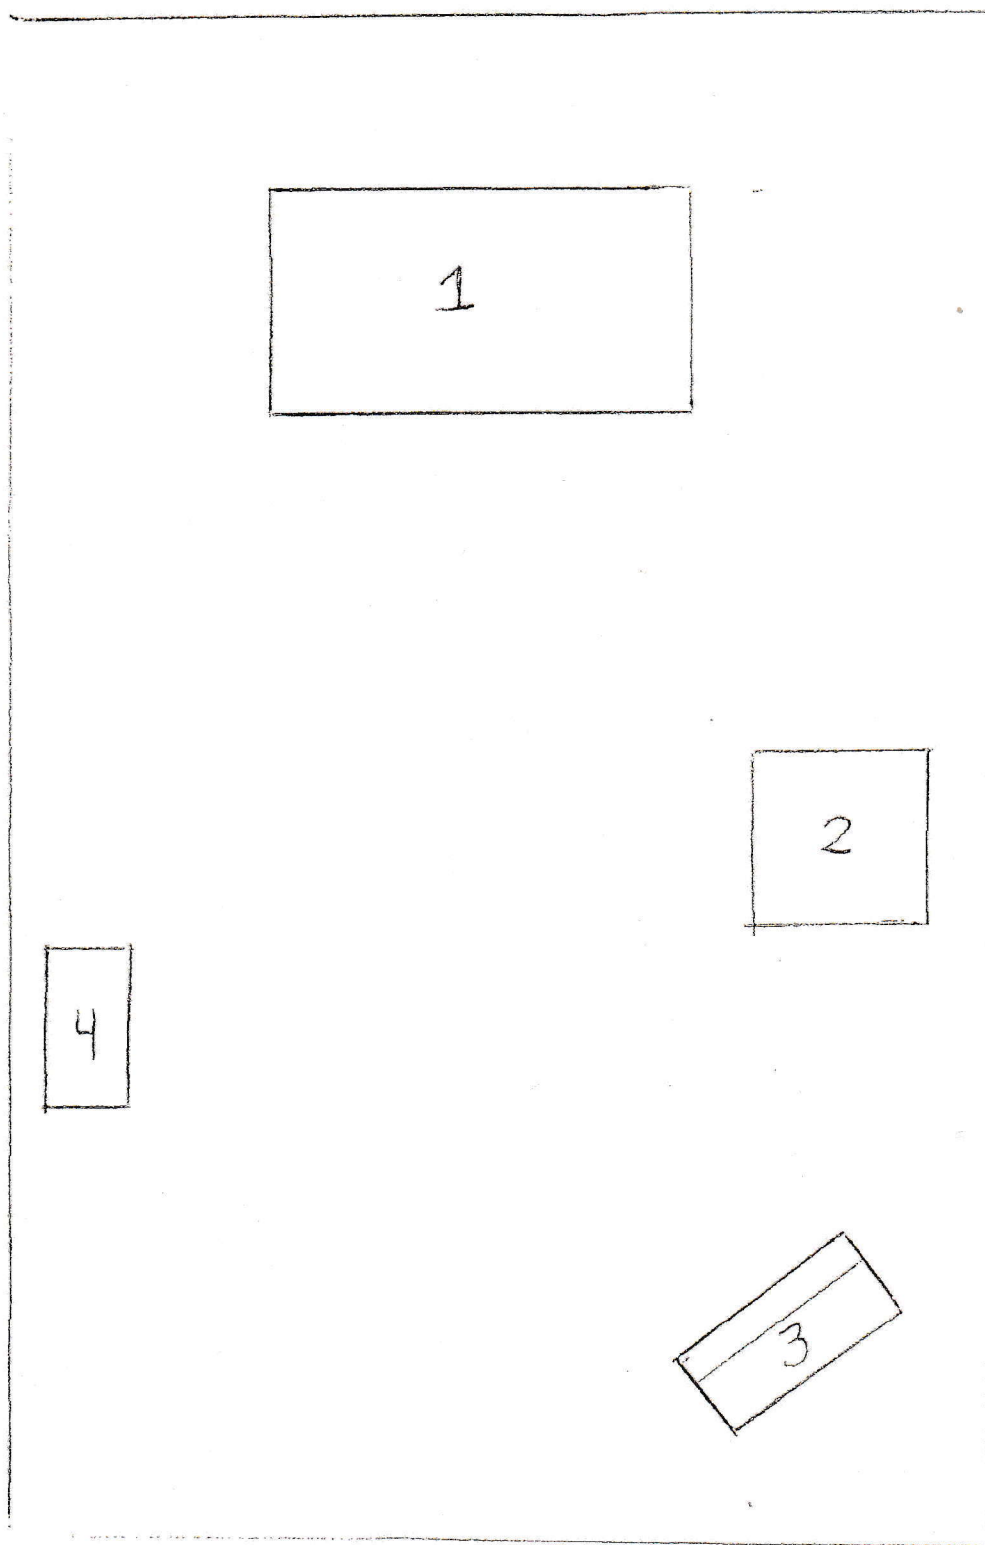

- 1 = podium 13 mtr x 6,5 mtr
- 2 = Buitenbar 5 mtr x 5 mtr.
- 3 = snackwagen 6 mtr x 2 1/2 mtr
- 4 = muntenverkoop 5 mtr x 2 1/2 mtr.

← 28 MTR →

CAFE HEEZEN - ZYDE

SCHAALAFMOTIE:
0,5 CM = 1 METER

Evenementenvergunning
G.J. Heezen 7221 NA / 5