




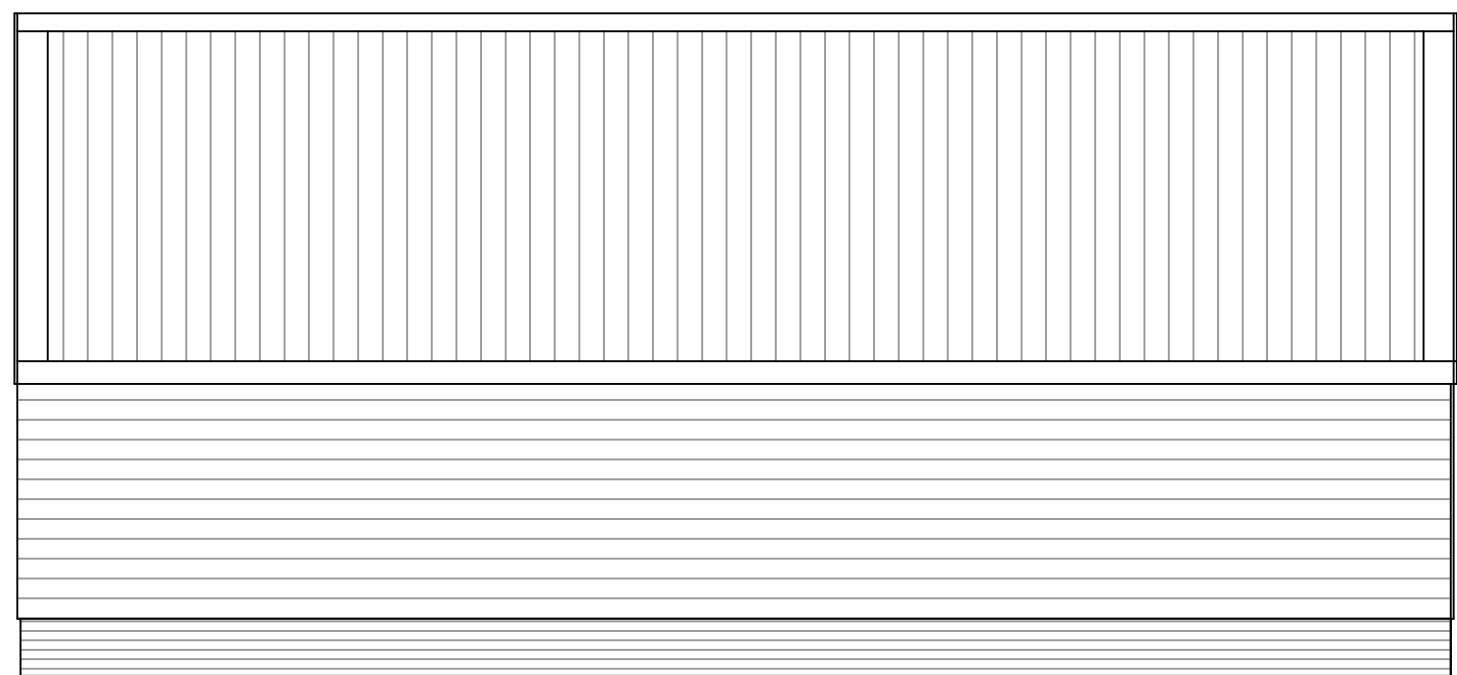


Achtergevel

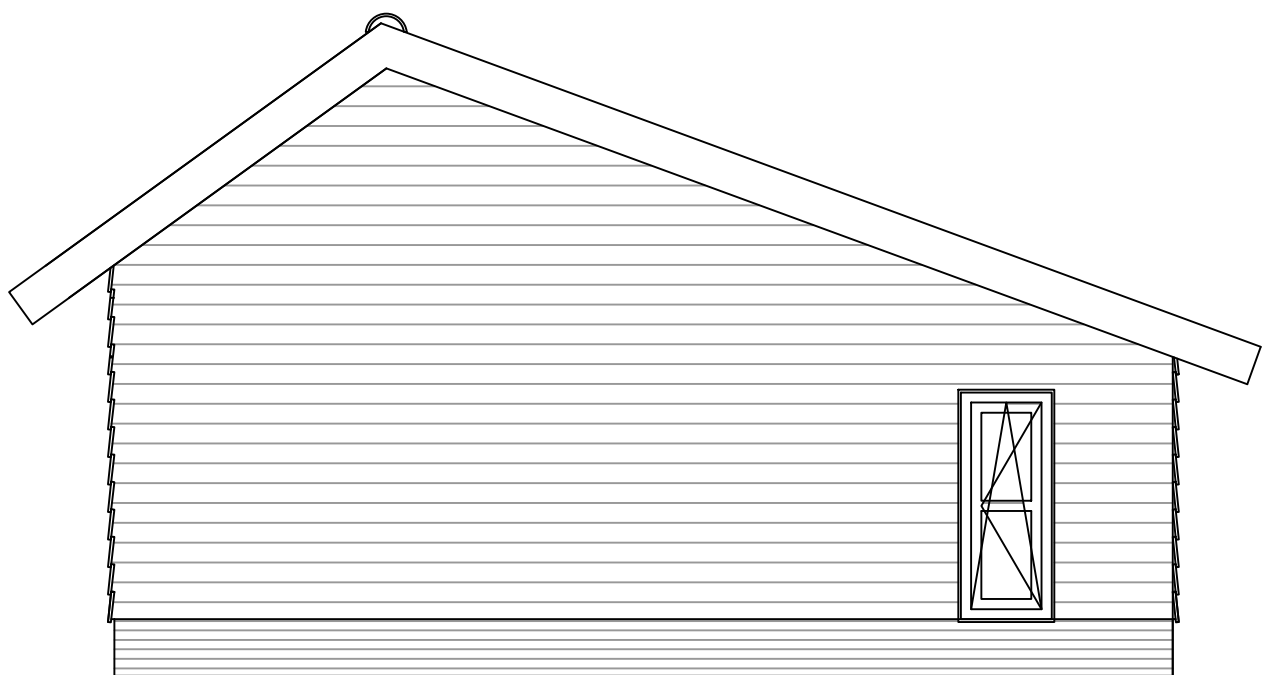

Rechter zijgevel

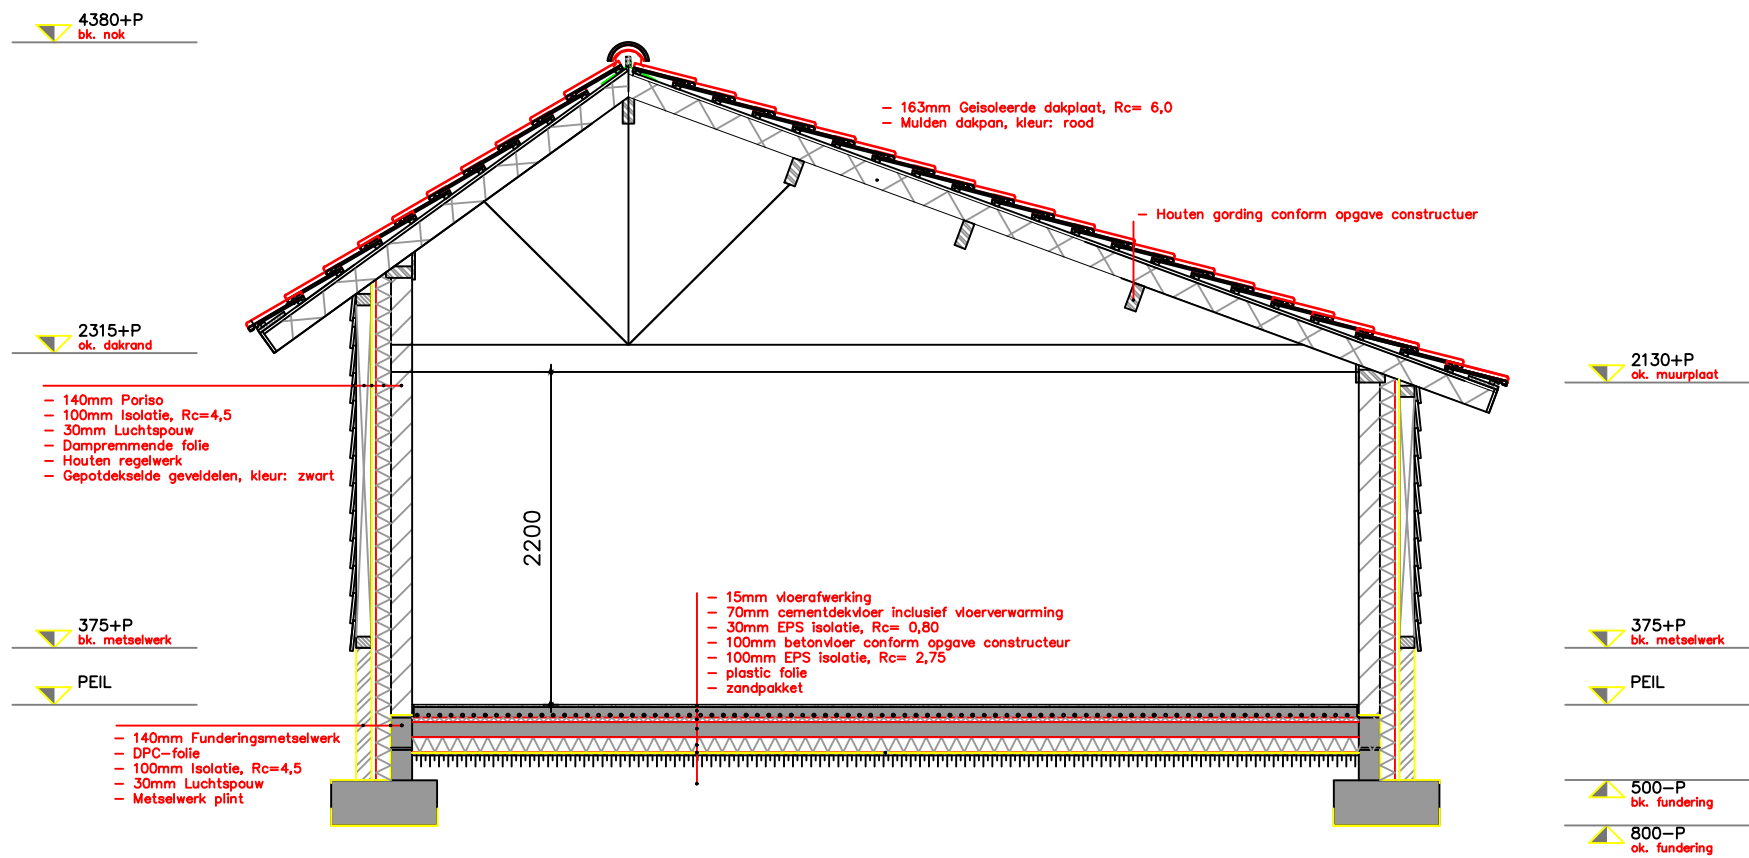

Doorsnede AA

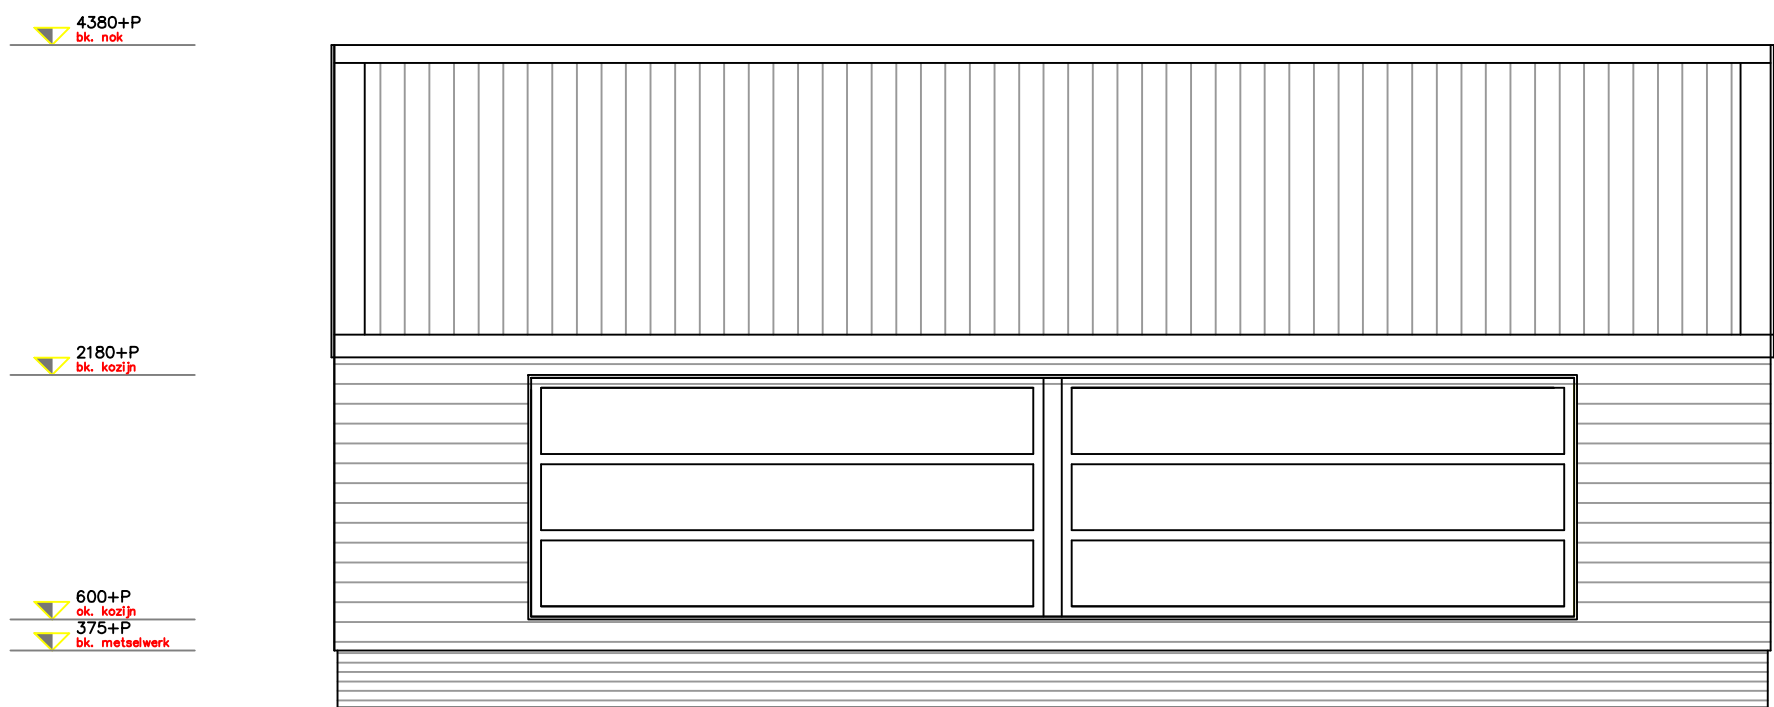


Voorgevel




Linker zijgevel



- RENOVOOI
- aanvoerventiel ventilatie
 - afvoerventiel ventilatie
 - rookmelder, aansluiten op electronet
 - binnenmetselwerk 100/140mm uitvoeren in poriso volgens opgave constructeur
 - buitenmetselwerk
- Alle beton-, hout- en staalconstructies volgens tekening en berekening constructeur
- VOORSCHRIFTEN BOUWBESLUIT
- geen binnendorpels toepassen
 - niveauverschil bij entreedorpels max 20mm
 - hang en sluitwerk buitenramen en deuren inbraakwerend klasse 2
 - afmeting binnen en buitendeuren 930 x 2115mm
 - rookmelders (rm) volgens tekening, aansluiten op electronet
 - gasinstallatie vlgs NEN 1078, electra vlgs NEN 1010, waterinstall. NEN 1006
 - constructieonderdelen, niet zijnde ramen of deuren, die grenzen aan de buitenlucht, dienen te voldoen aan NEN 6065 klasse 4
 - buitenbeglazing van binnenuit te plaatsen

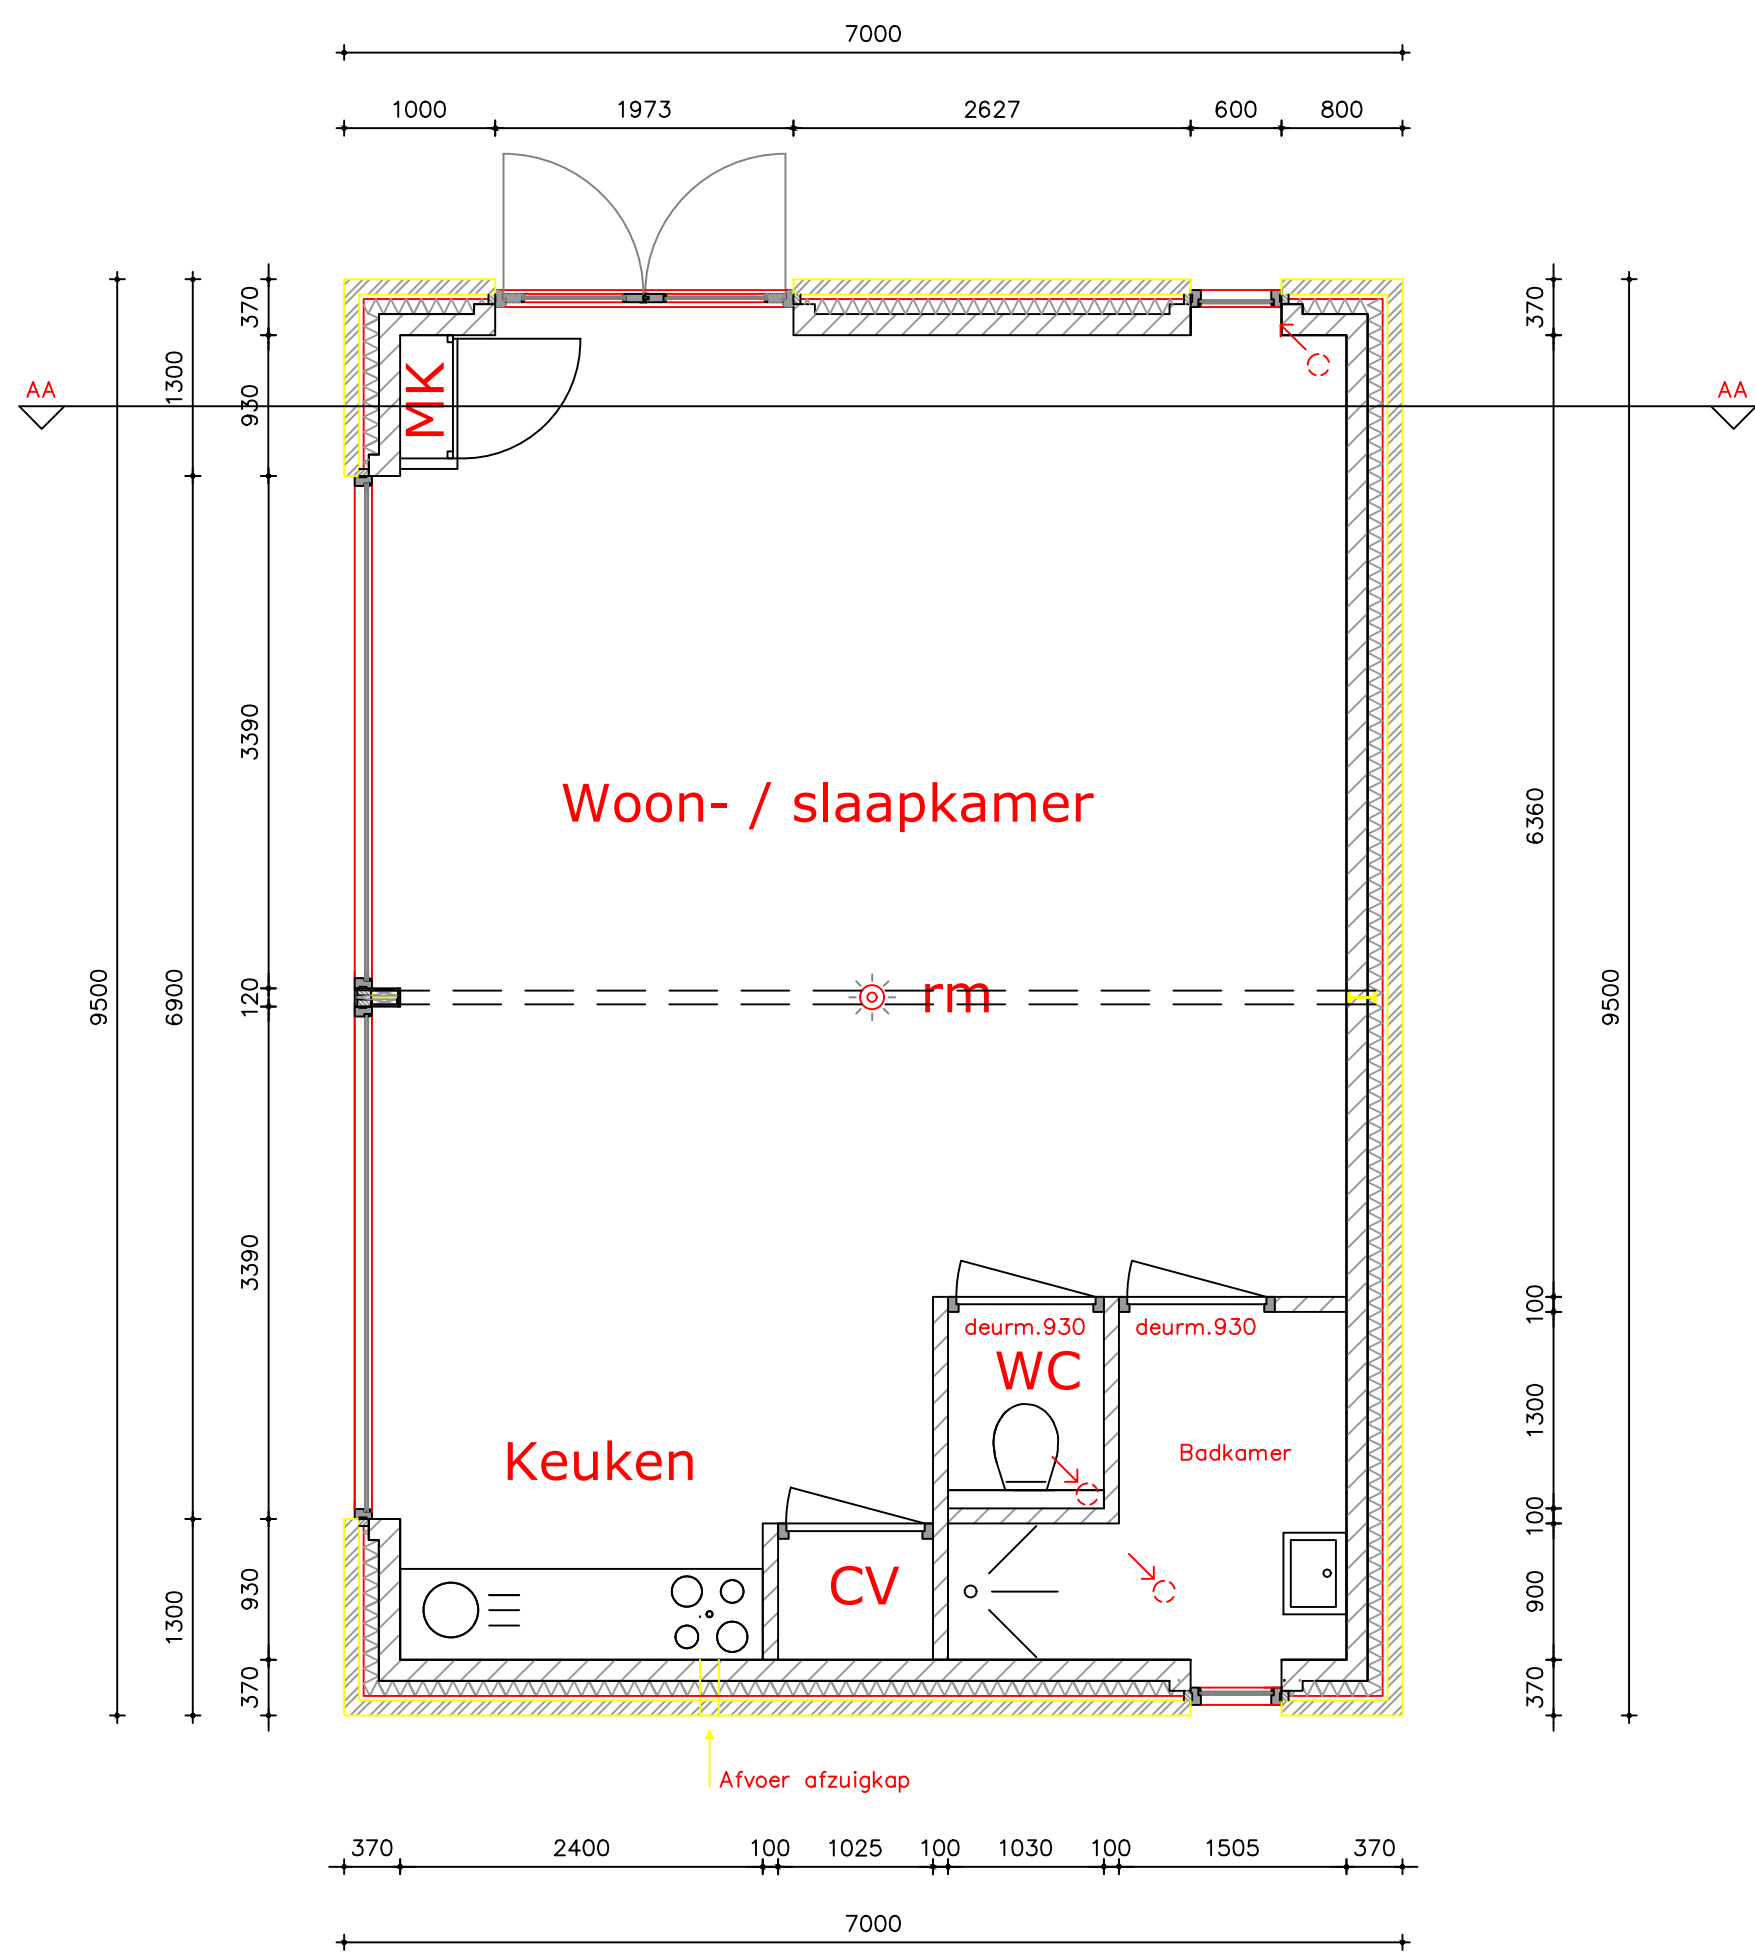

BEGANE GROND

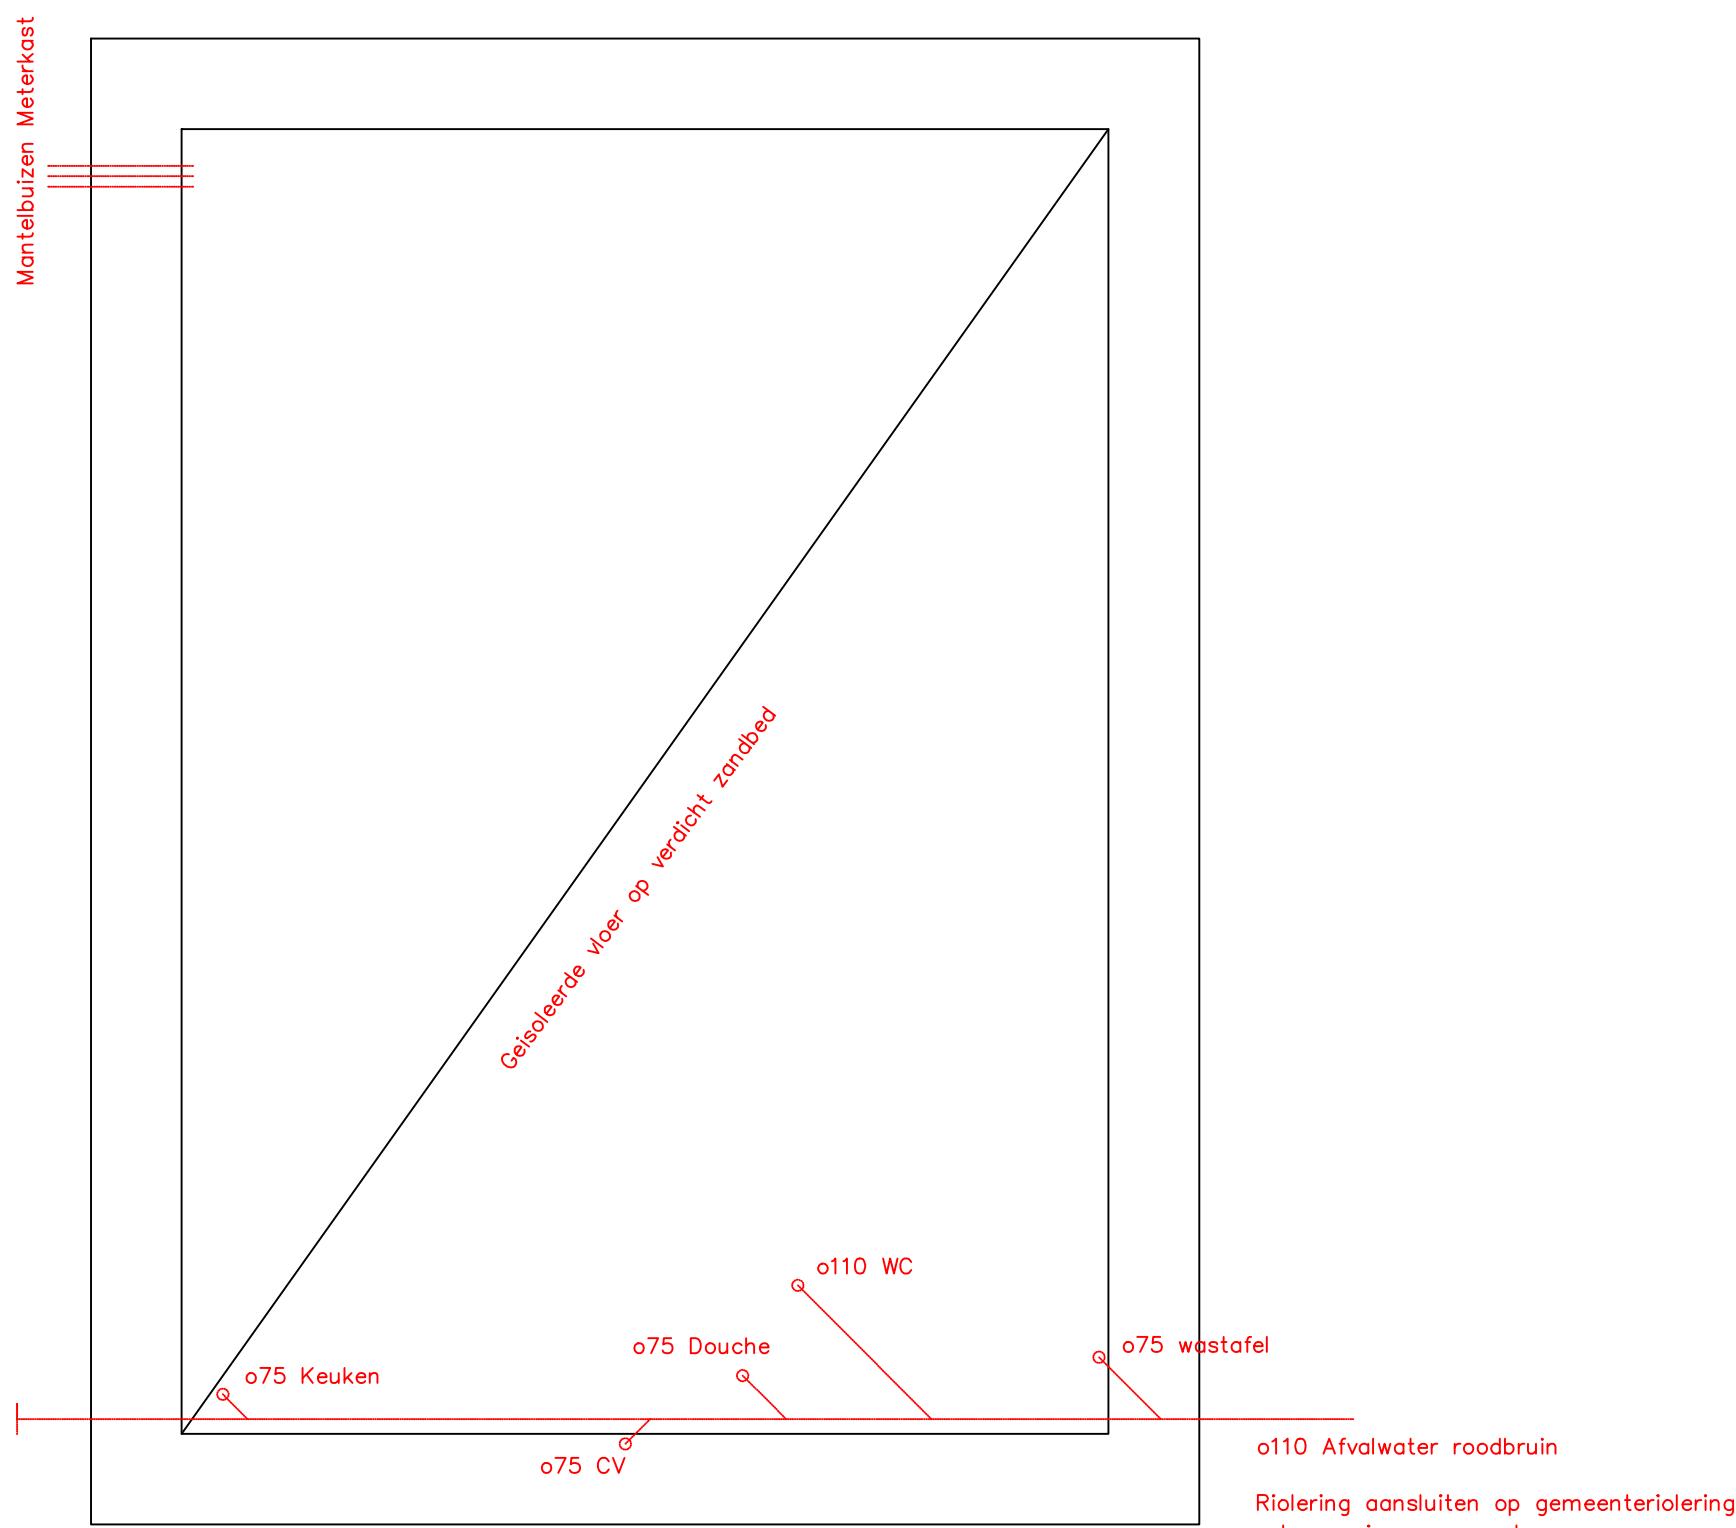

Fundering/ riolering

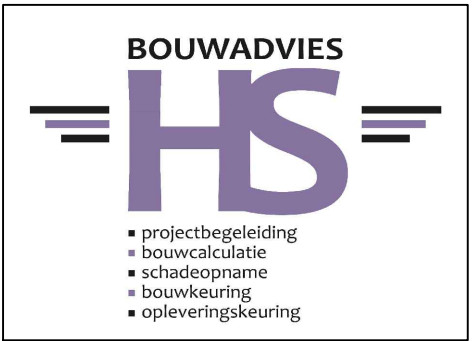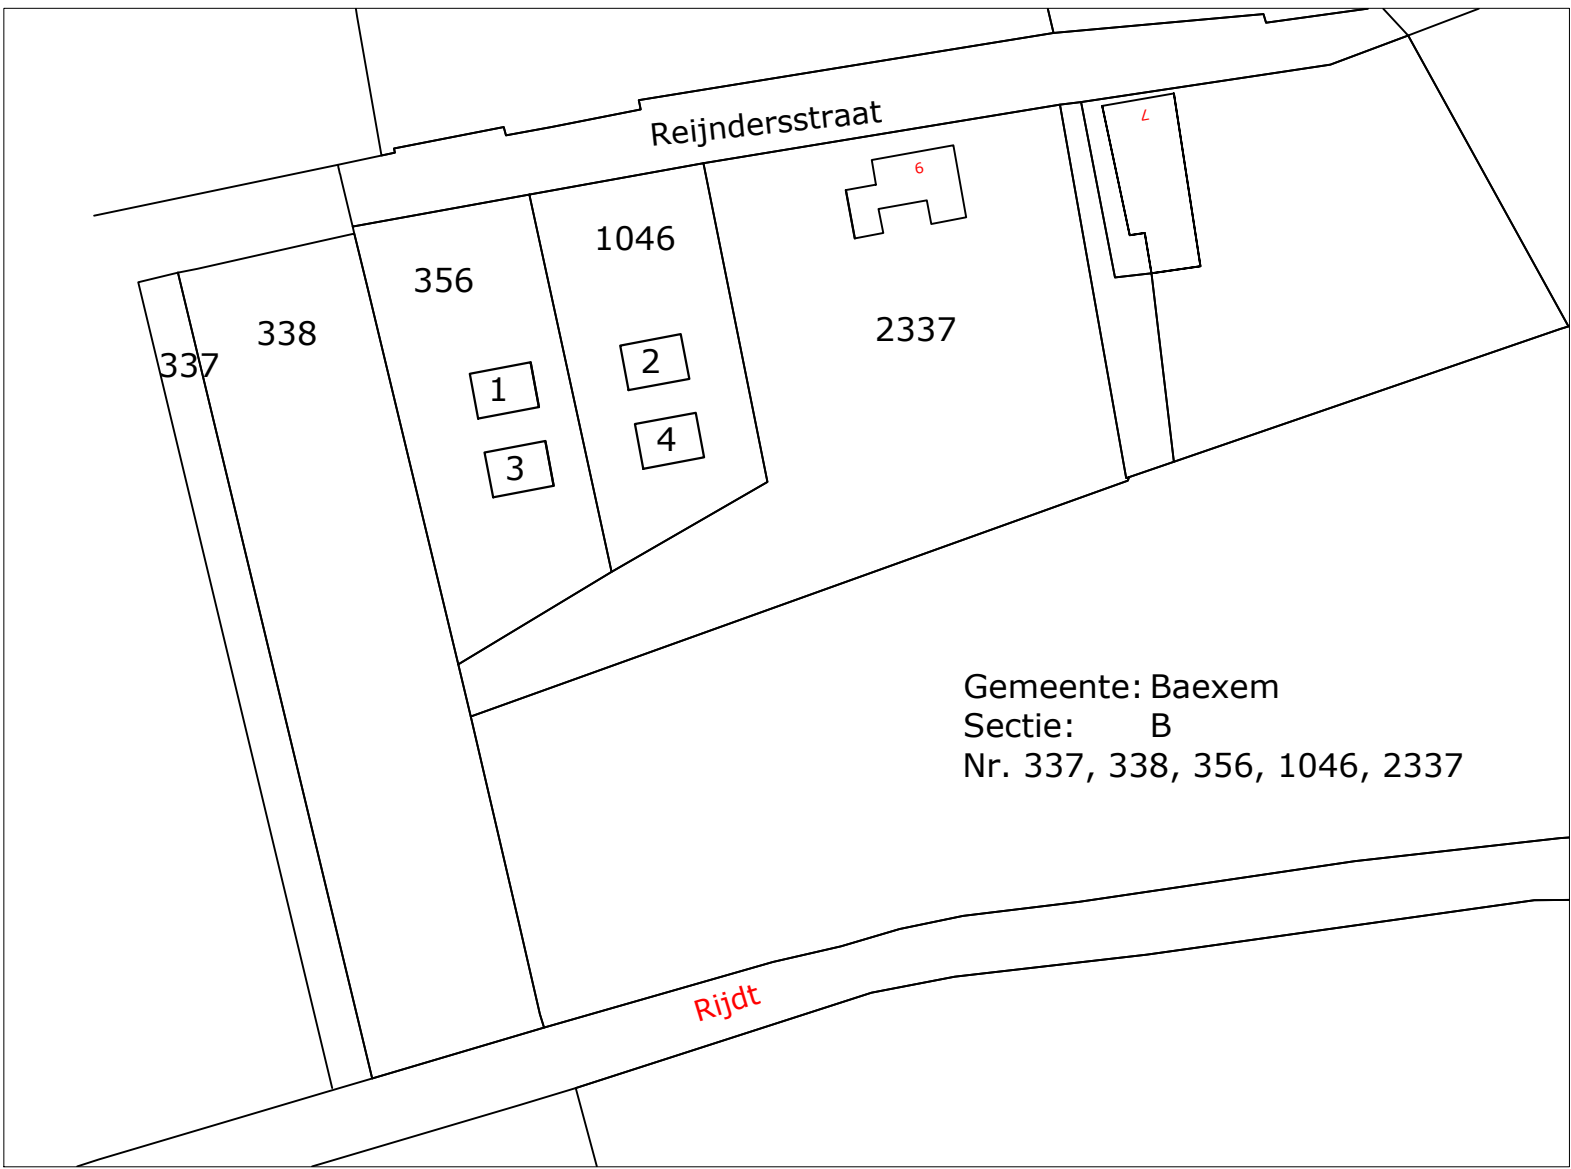

Project:	4 VAKANTIEUNITS "MET DE KIPPEN OP STOK"	Datum:	18-02-2017
Onderdeel:	VOORLOPIG ONTWERP	Gewijzigd:	
Opdrachtgever:	FAM. VAN DE KRUIJS REIJNERSSTRAAT 9 6095 NJ BAEXEM	Schaal:	1:50
		Formaat:	A1
		Dossier:	
		Tek. Nr.:	V.01