

principedetails

OPDRACHTGEVER	Fam. Wunderink			GEWIJZIGD	
WERK	Den Bremer, Toldijk				
ONDERDEEL	omgevingsvergunning				
	principedetails				
SCHAAL 1: 5	FORM A3	GETEK RK	ARCH WR	RK 26-03-20181	
				DATUM 16-01-2018	
WERK 1601					
T0-6001					

WARC

ARCHITECTUUR & ONTWIKKELING


Brothorsteweg 26
7221 AC Steenderen
+31 (0)575 472847
+31 (0)6 4850 0854
+31 (0)6 1810 8975
www.warc.nl
word@warc.nl
mrc@warc.nl

- verdiepingsvloeropbouw WBDBO 30 min:
- houten vloerdelen 22 mm bestaand
 - houten balklaag bestaand
 - minerale wol 100 mm tussen balklaag
 - rochelwerk 22 mm
 - gipskartonplaat 12,5 mm
 - naden dichtstrijken / glad afwerken

zolder

2900+

bk verdiepingsvloer

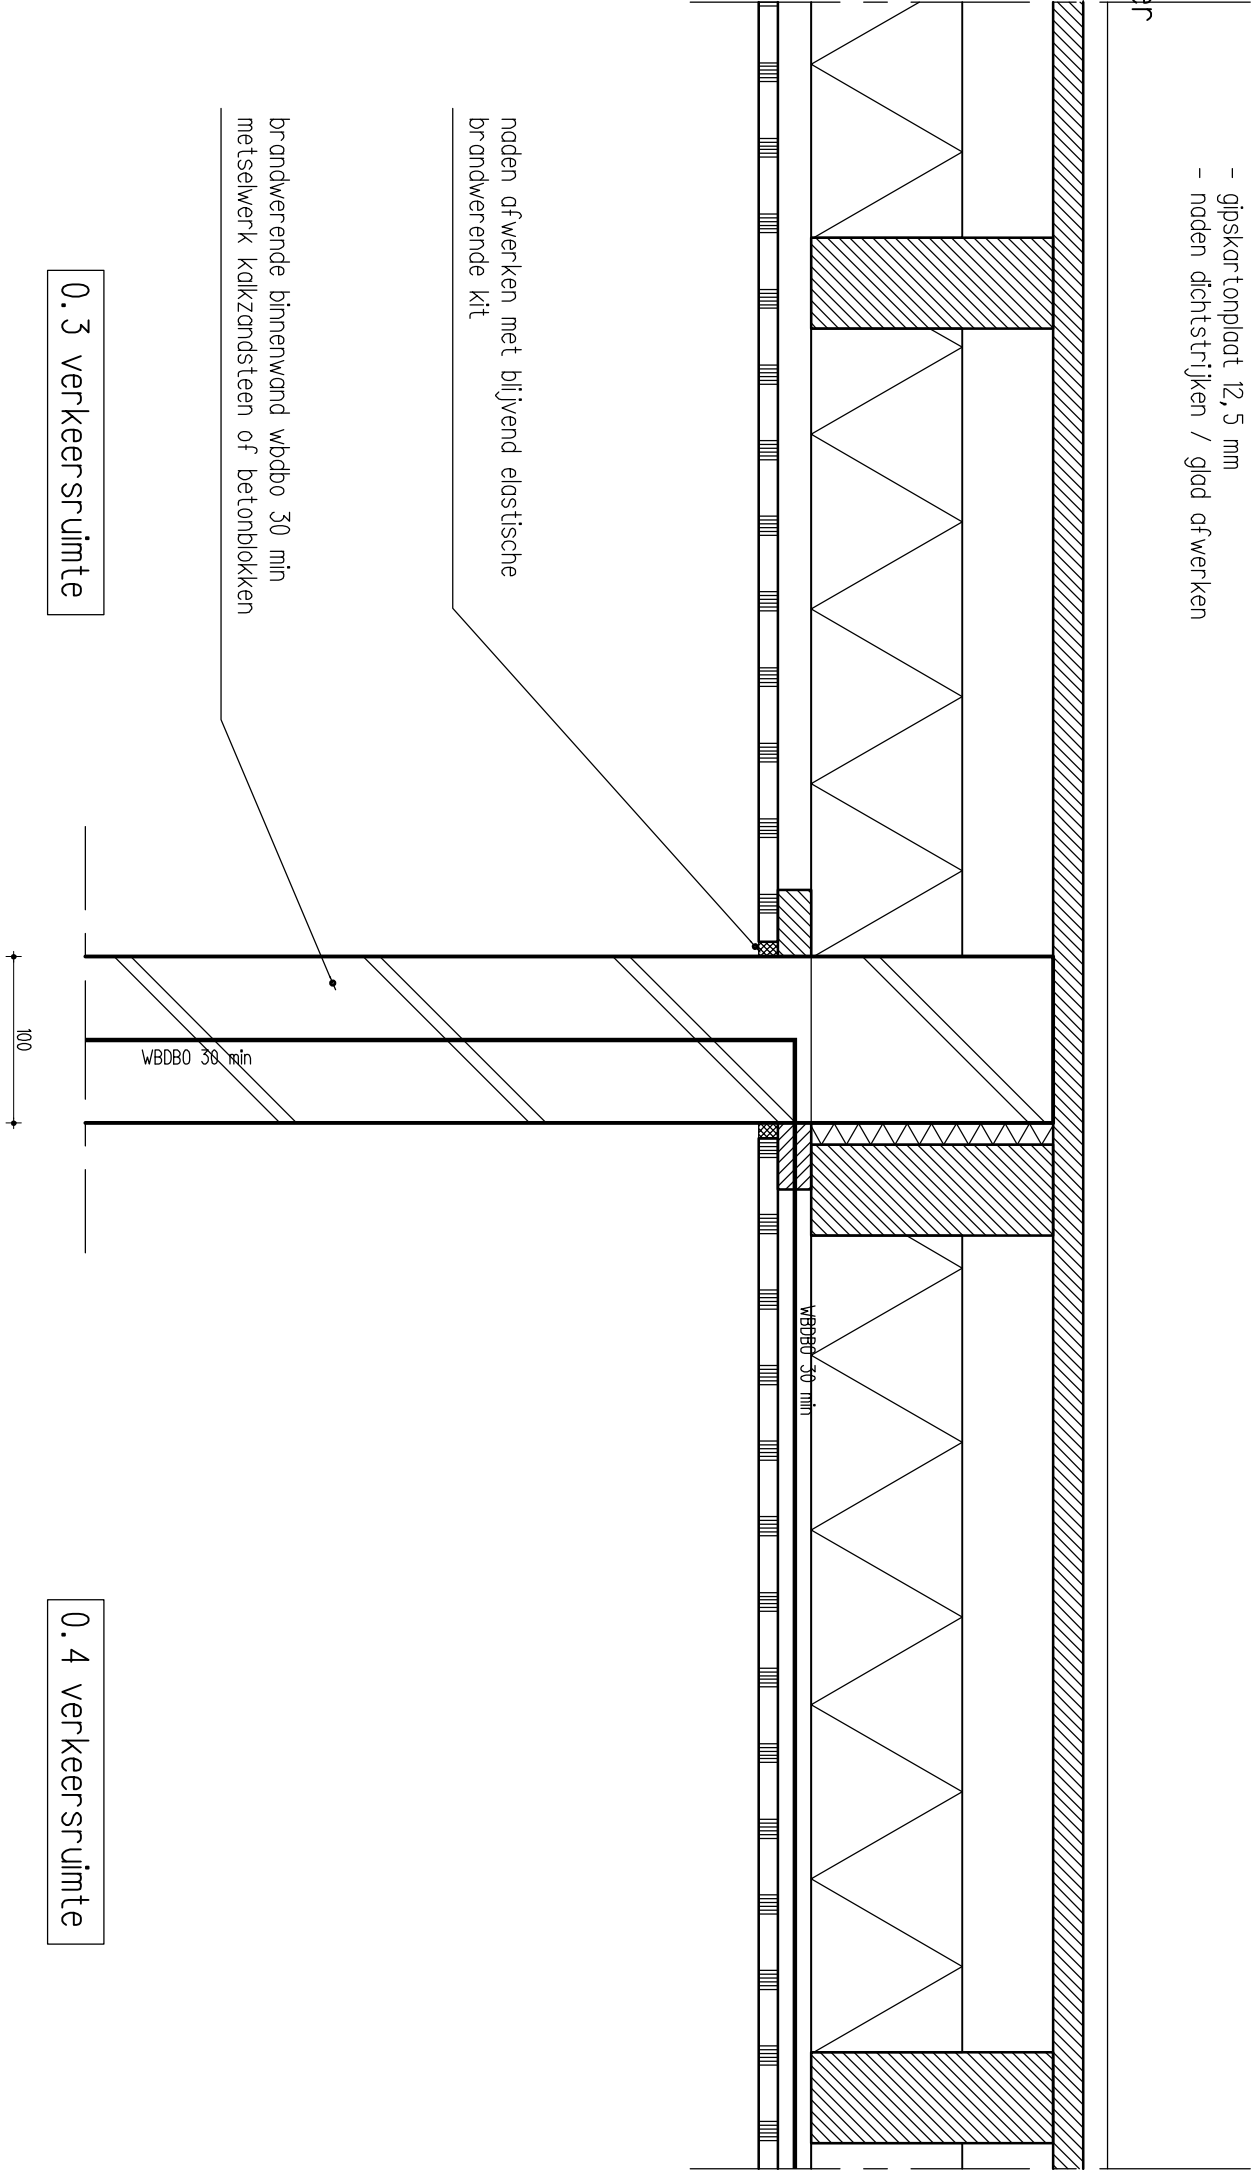

naden afwerken met blijvend elastische
brandwerende kit

principedetail brandscheiding
plafond – tussenmuur aansluiting

SCHAAL 1: 5	FORM A3	GETEK RK	ARCH WR	DATUM 16-01-2018
ARCHITECTUUR & ONTWIKKELING Broekhorstweg 26 7221 AC Steenderen +31 (0)575 472847 +31 (0)6 4893 0854 +31 (0)6 1810 8973 www.warc.nl warc@warc.nl morc@warc.nl				WERK 1601 T0-602