



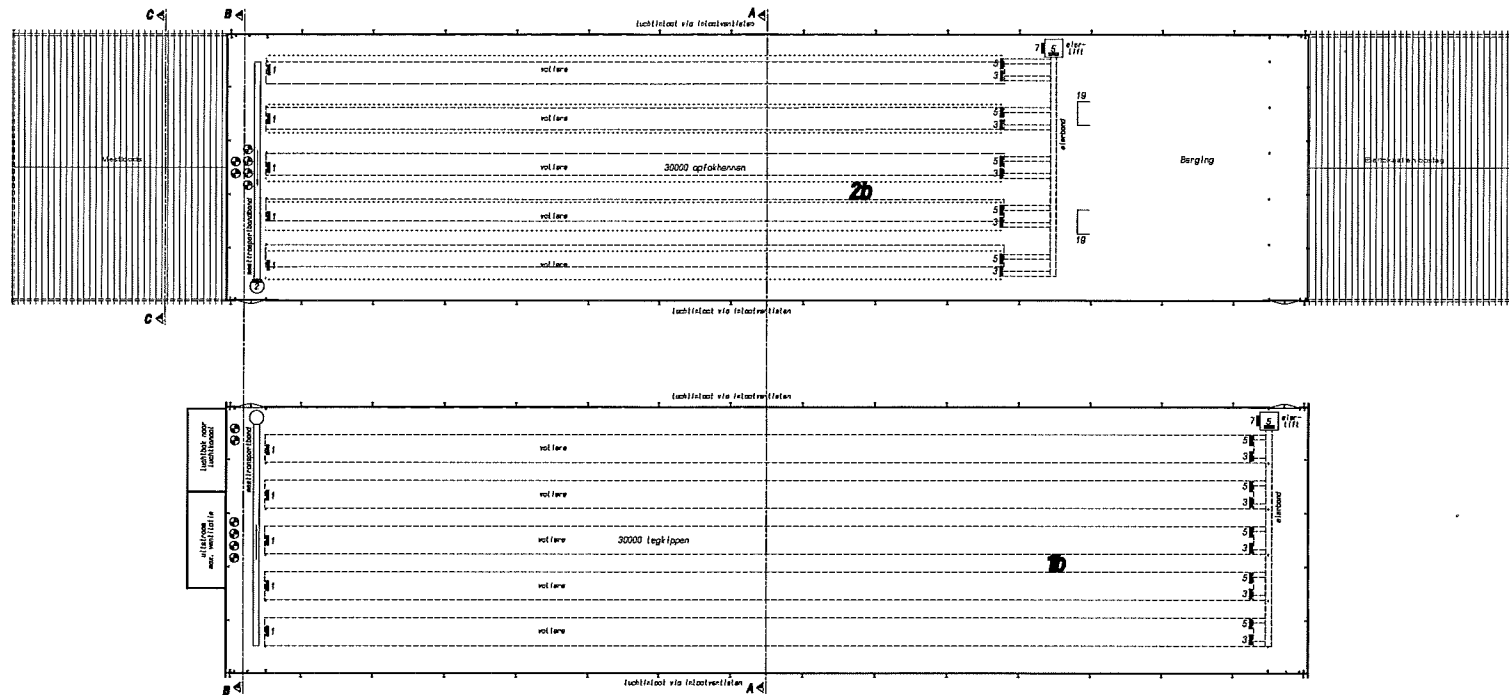

verdieping

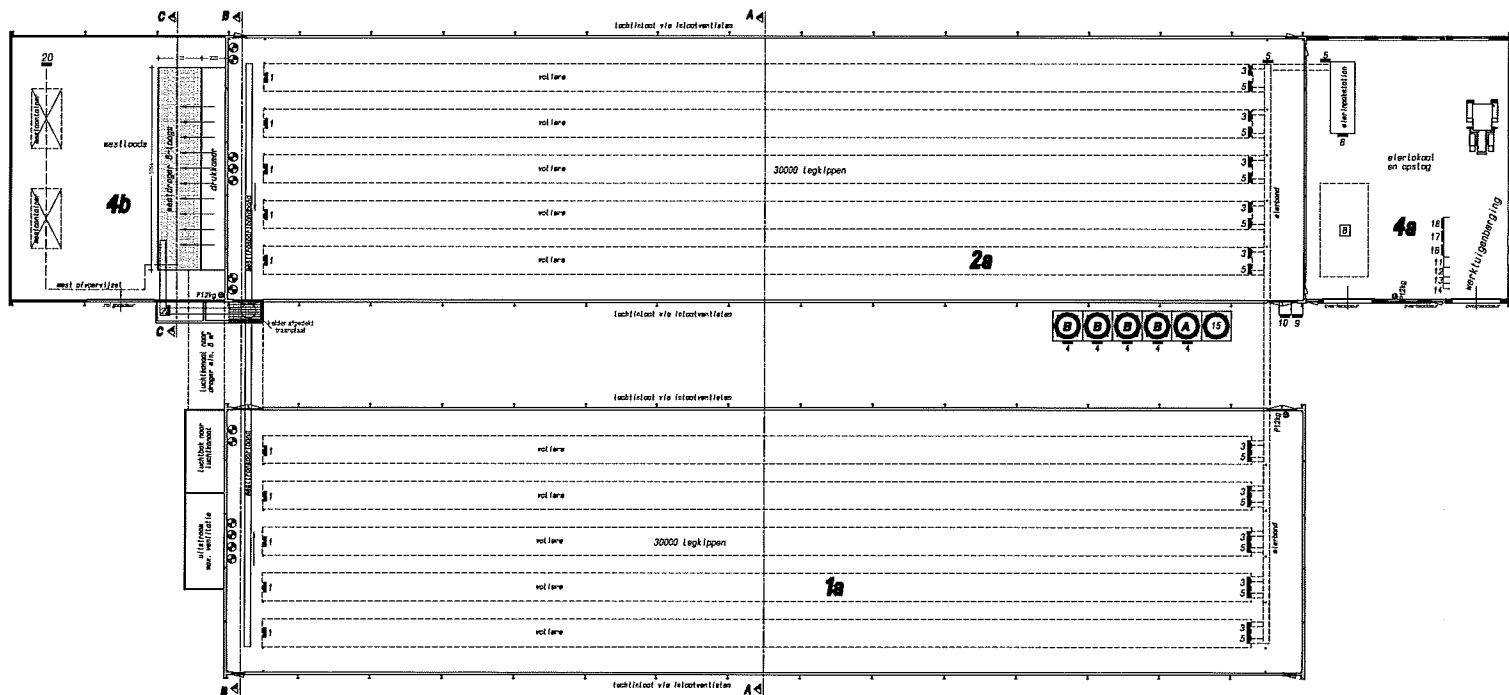

begane grond

Gebouw/Afdel. Ing. 1a begane grond	
functie	: legkippenstal
dak	: n.v.t.
vanden	: sandwichpanelen
vloer	: beton
ventilatie	: 4x #110 Ø 1,5 KV = 8,0 KV
drifwast. inh.	: n.v.t.
antel. l'gpl.	: 30000 legkippen
groen label	: BVI 2004.10.12
R.A.V. code	: E 2.11.2 + E 6.4.2

Gebouw/Afdel. Ing. 2a begane grond	
functie	: legkippenstal
dak	: n.v.t.
vanden	: sandwichpanelen
vloer	: beton
ventilatie	: 4x #110 Ø 1,5 KV = 8,0 KV
drifwast. inh.	: n.v.t.
antel. l'gpl.	: 30000 legkippen
groen label	: BVI 2004.10.12
R.A.V. code	: E 2.11.2 + E 6.4.2

Gebouw/Afdel. Ing. 3	
functie	: bedrijfswooning
dak	: n.v.t.
vanden	: sandwichpanelen
vloer	: beton
ventilatie	: natuurlijke ventilatie
drifwast. inh.	: n.v.t.
antel. l'gpl.	: n.v.t.








Gebouw/Afdel. Ing. 1b verdieping	
functie	: legkippenstal
dak	: gietbeton
vanden	: sandwichpanelen
vloer	: hout
ventilatie	: 4x #110 Ø 1,5 KV = 8,0 KV
drifwast. inh.	: n.v.t.
antel. l'gpl.	: 30000 legkippen
groen label	: BVI 2004.10.12
R.A.V. code	: E 2.11.2 + E 6.4.2

Gebouw/Afdel. Ing. 2b verdieping	
functie	: opkist
dak	: gietbeton
vanden	: sandwichpanelen
vloer	: hout
ventilatie	: 4x #110 Ø 1,5 KV = 8,0 KV
drifwast. inh.	: n.v.t.
antel. l'gpl.	: 30000 opkist
groen label	: BVI 2004.10.12
R.A.V. code	: E 2.11.2 + E 6.4.2


Gebouw/Afdel. Ing. 4a	
functie	: elierokast en opslag
dak	: sandwichpanelen
vanden	: beton
vloer	: beton
ventilatie	: natuurlijke ventilatie
drifwast. inh.	: n.v.t.
antel. l'gpl.	: n.v.t.

Gebouw/Afdel. Ing. 4b	
functie	: westloze
dak	: sandwichpanelen
vanden	: beton
vloer	: beton
ventilatie	: natuurlijke ventilatie
drifwast. inh.	: n.v.t.
antel. l'gpl.	: n.v.t.

renvoel		KV	KV	KV	KV
		p/st.	totaal	p/st.	totaal
1	Motor westloze 40 stuks	1,5	60	10	Naafschroefaggregaat
2	Motor westloze 2 stuks	1,1	2,2	11	Hydrofoorinstallatie
3	Motor voertuigen 40 stuks	1	40	12	Medicijnkast
4	Vijzel 5 stuks	0,75	3,75	13	Opslag reinigingsmiddelen
5	Aandrijving elierokast 44 stuks	1,5	66	14	Opslag ontsmettingsmiddelen
6	Elierokast 1	1	1	15	Voerweger
7	Elierokast 2	1	1	16	Handgreep
8	Opslag elierokast	1	1	17	Compressor
9	Kaderverzekering	1,5	1,5	18	Looppas
				19	Heellichtkist
				20	Medicijnkast
				21	Kaderverzekering (zie situatie)
A Yonderla (polyester) 10 ton					
B Yonderla (polyester) 34 ton					

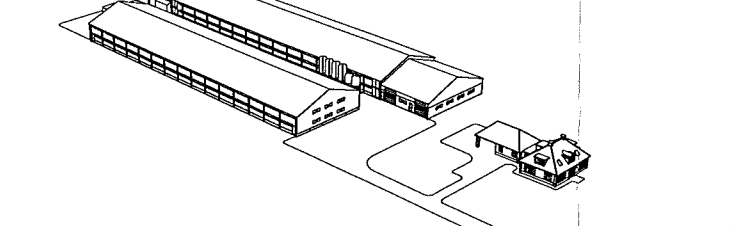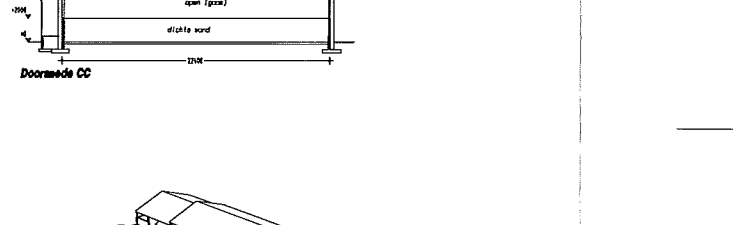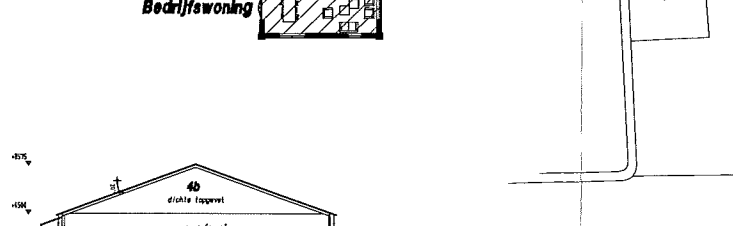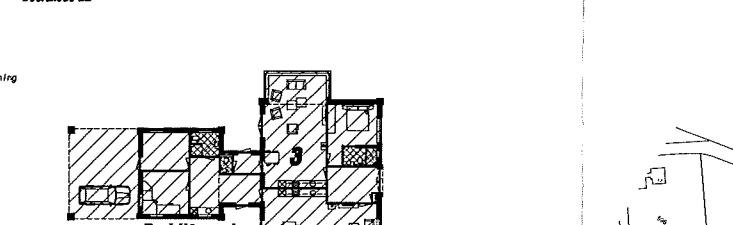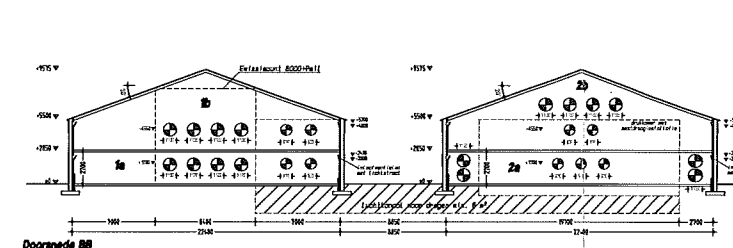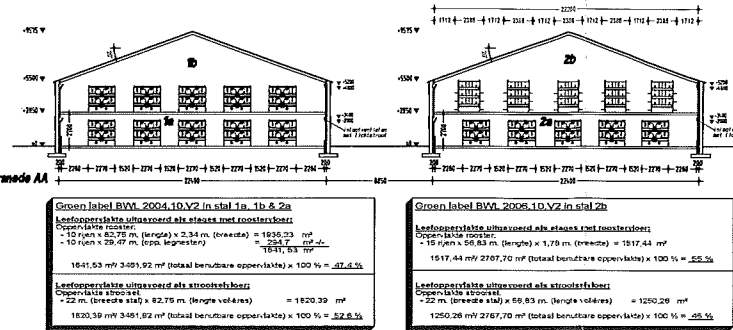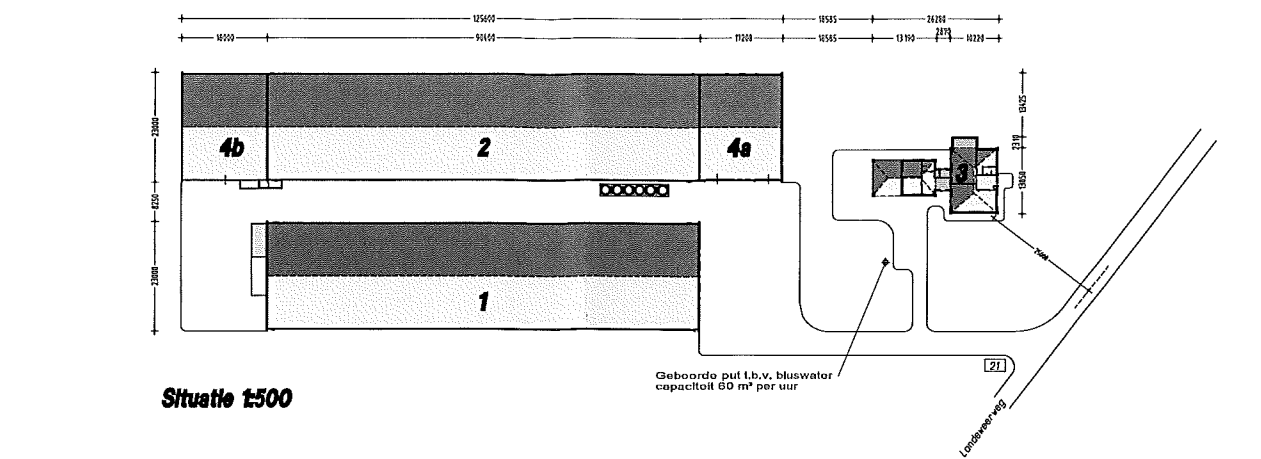

Dieraantallen per stal	
stal nr.	Dieraantallen
1a	Legkippen
1b	Legkippen
2a	Legkippen
2b	Legkippen
3	Bedrijfswooning
4a	Elierokast en opslag
4b	Westloze

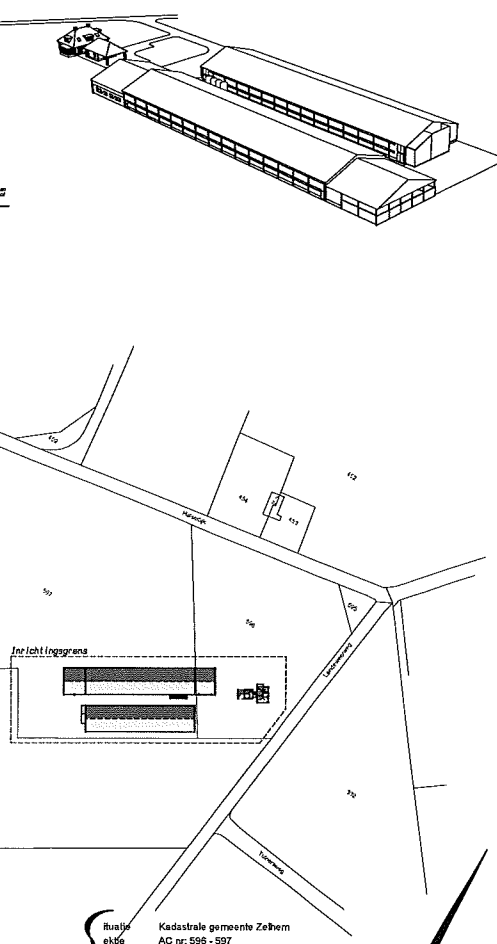

opdrachtgever:	VOF Tielles
locatie:	Halseweg 43a
betreft:	7025 ET Halle
projectnummer:	2015-020
schaal:	1:200
get.:	Marcel
formaat:	A0
tek. nr.:	MV 1
datum:	20-10-2011
d.d.gew.:	20-08-2012
	22-08-2012
	23-08-2012
	14-02-2013
	30-05-2016