

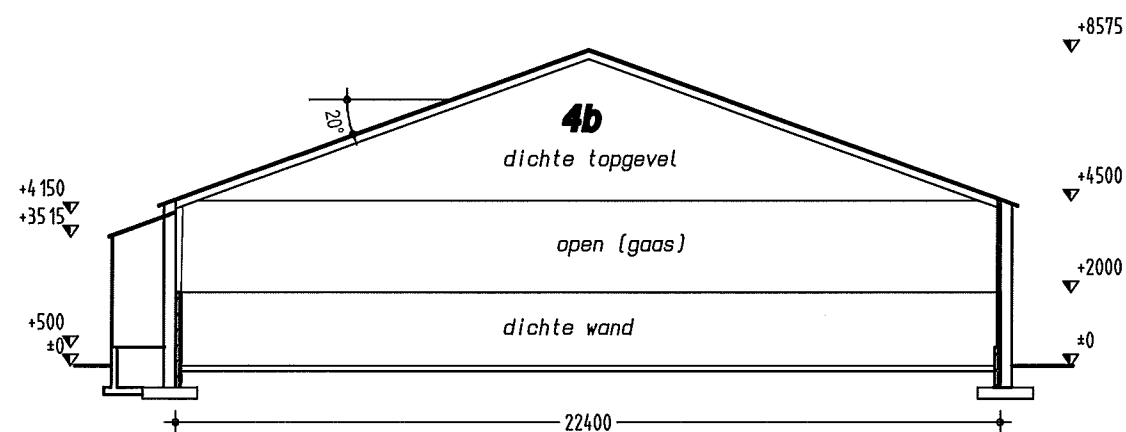
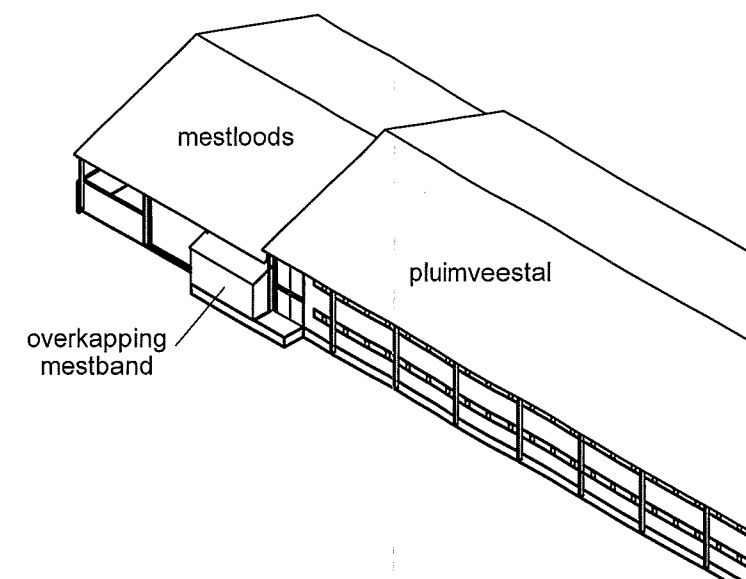
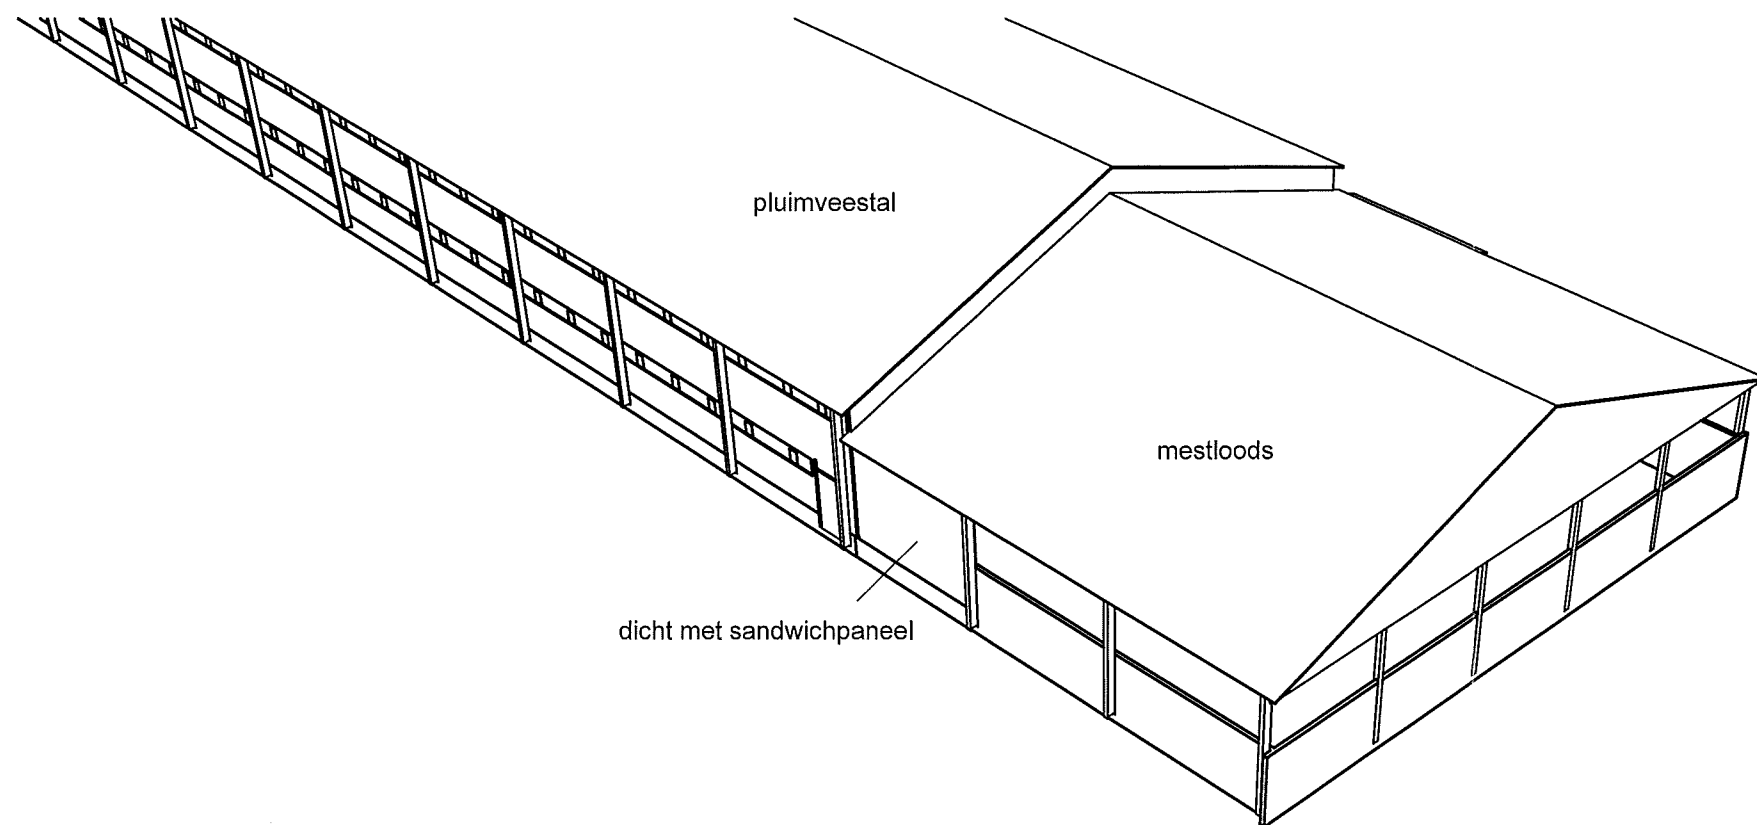


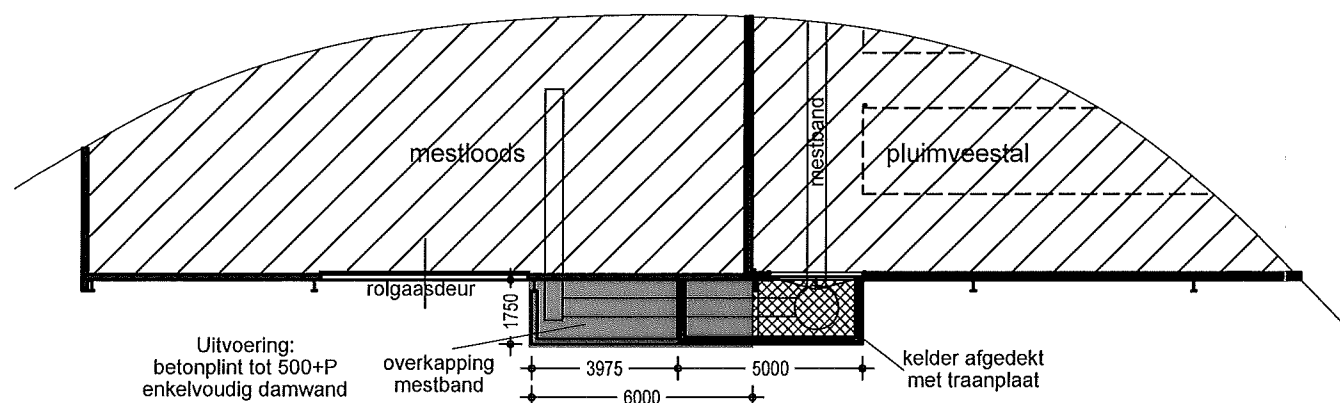

Doorsnede CC

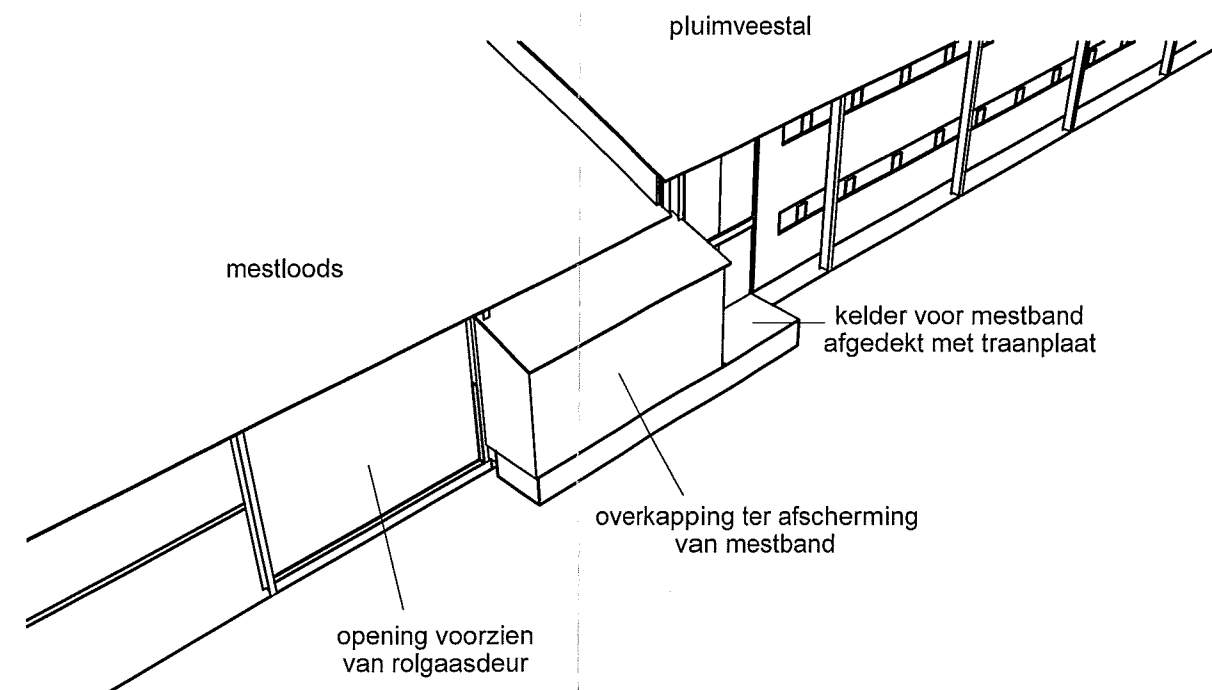

Begane grond (1:200)

opdrachtgever: VOF Tieltjes
Halseweg 43a
7025 ET Halle
telefoon: 0314 - 631530

locatie: Landeweeweg 6 te Halle

betreft: Overkapping mestband



Ing. Jan Boverhof

Agrarisch adviseur

Heelweg 6 Telefoon 0544-482492

7156 NJ Beltrum Fax: 0544-481748

www.wik-adviesgroep.nl

projectnummer: 2015-020		
schaal: 1:500 get.: Marcel	formaat: A 3 tek.nr.: MB 1	datum : 30-05-2016 d.d.gew.: 31-05-2016
Pit bouwadvies Dorpsstraat 4a, 7156 LL Beltrum T 0544-725925 W www.pitbouwadvies.nl E info@pitbouwadvies.nl		© Copyright Pit bouwadvies

Tekeningen en adviezen van Pit bouwadvies zijn gemaakt op basis van de meest actuele kennis en ervaringen uit onderzoek en praktijk. Pit bouwadvies is niet aansprakelijk voor schade die voortvloeit uit het gebruik van deze tekeningen en adviezen.