


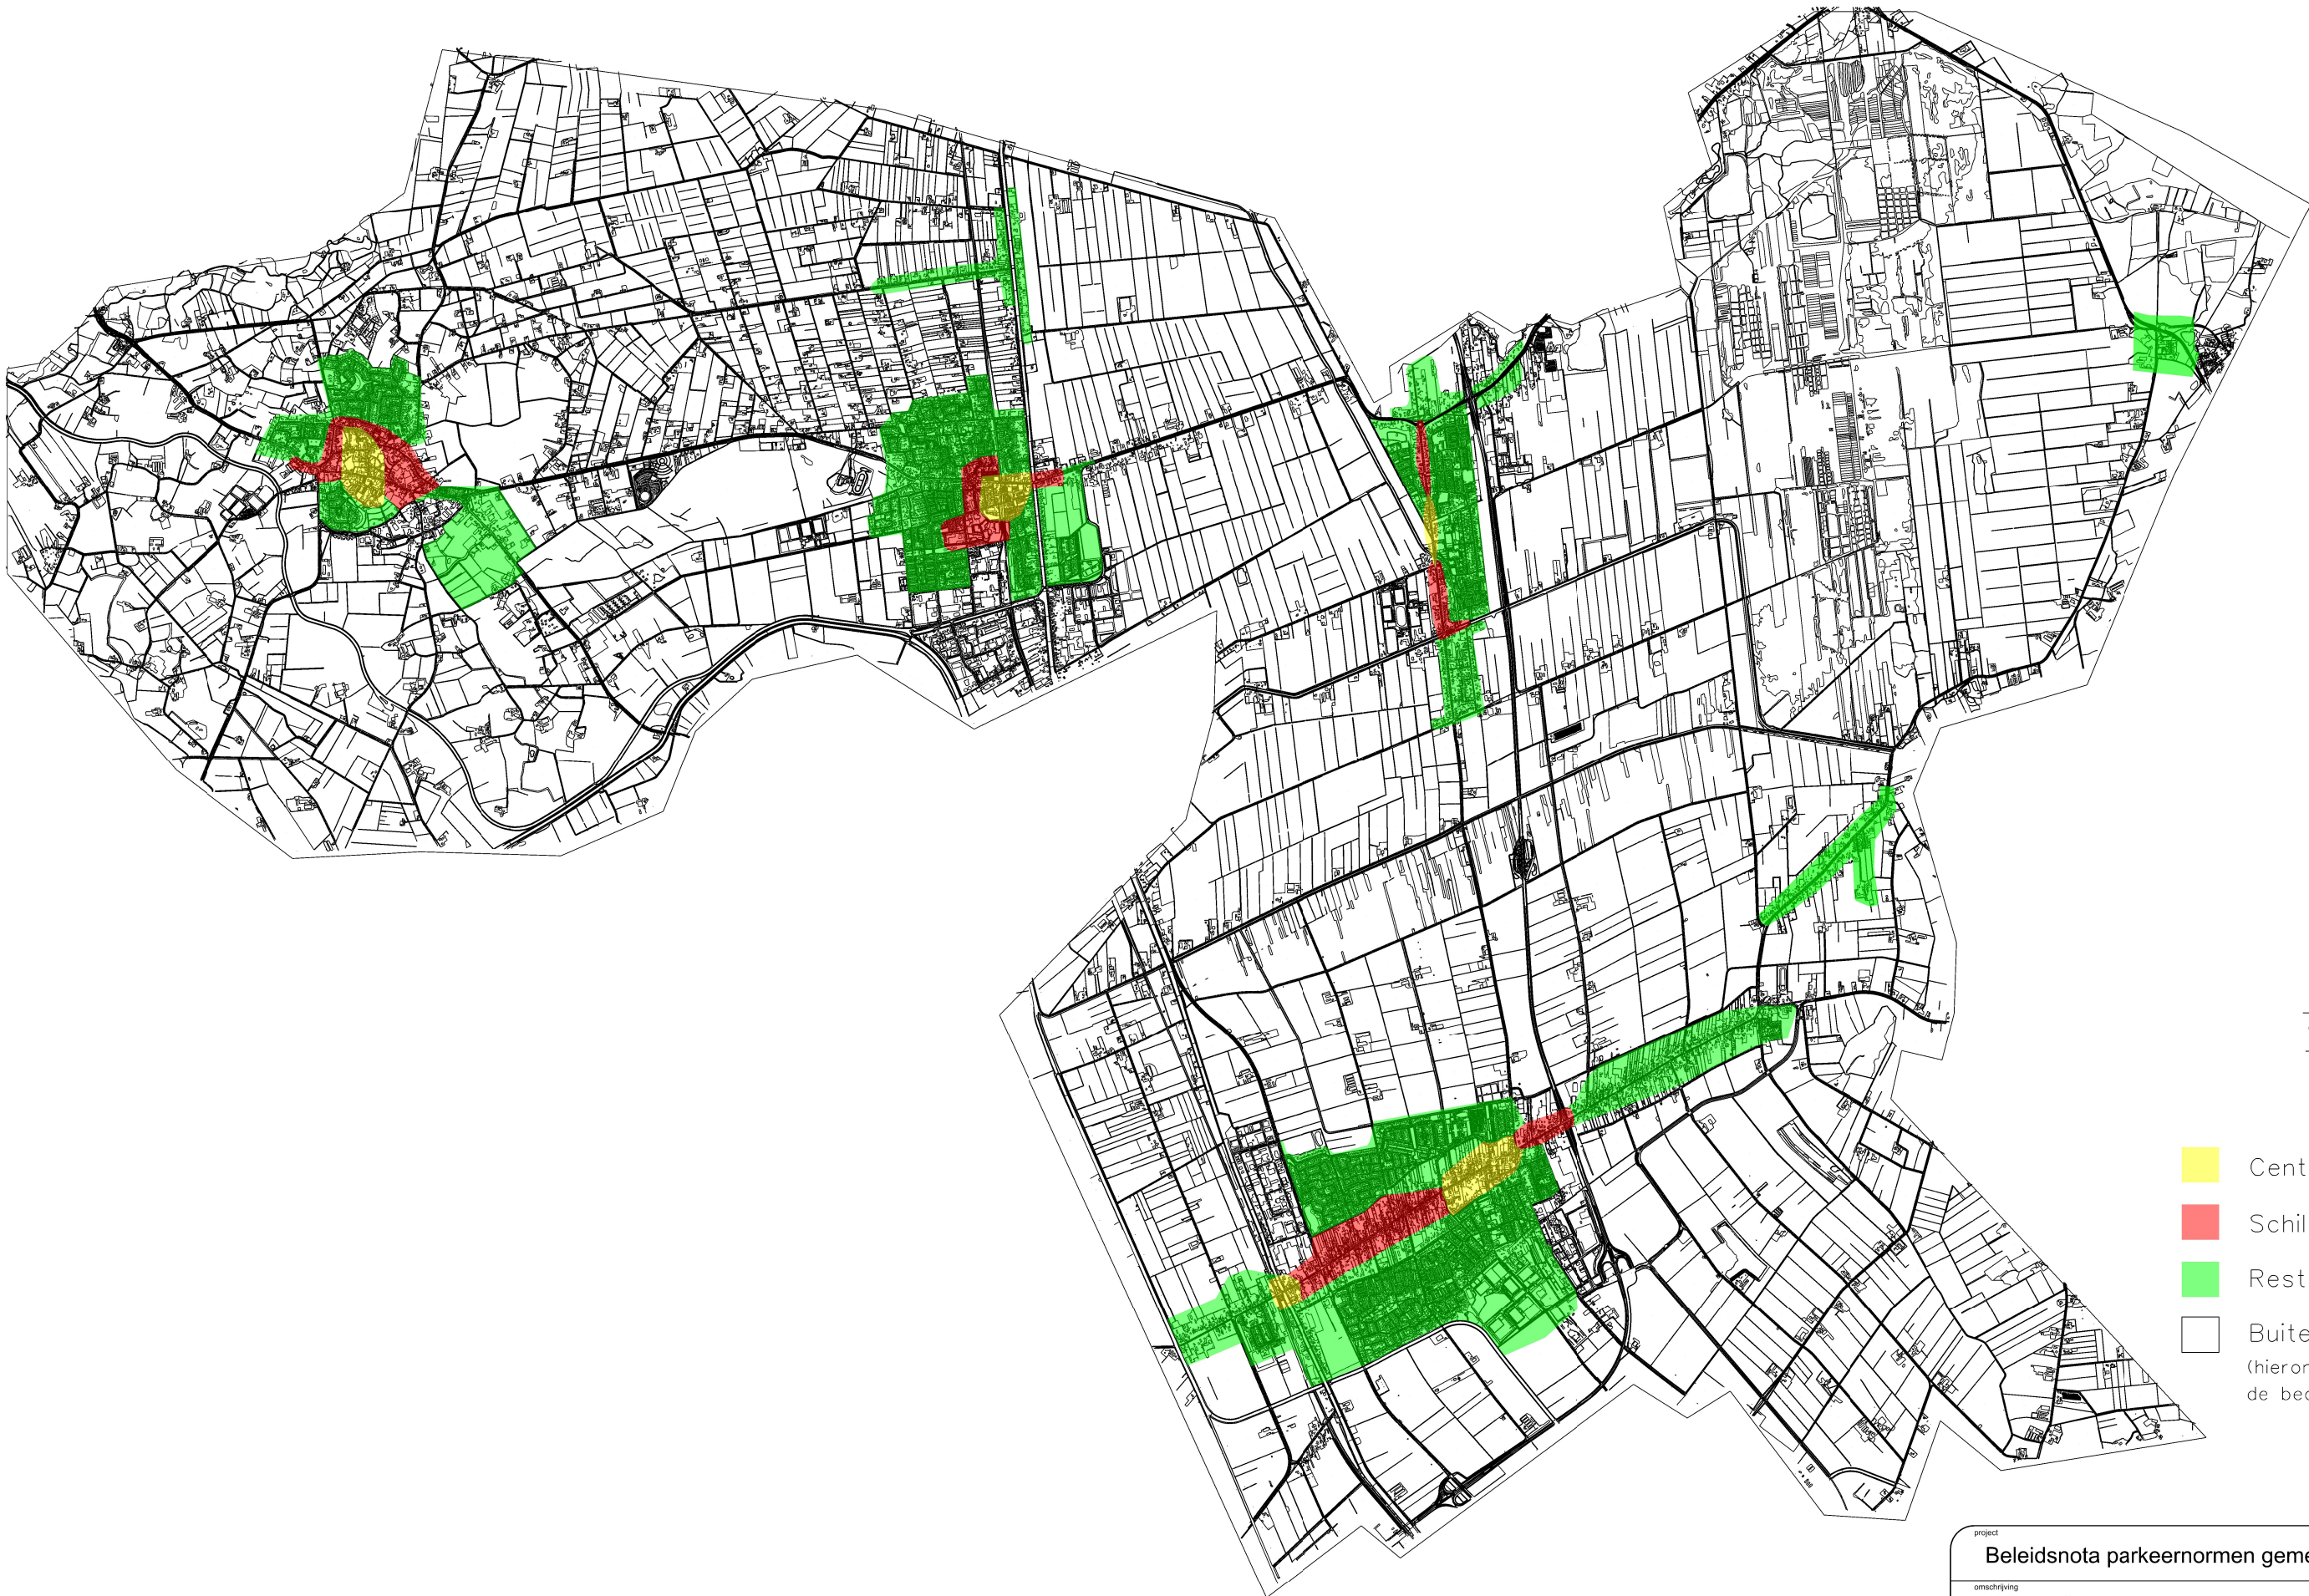

- Centrum
- Schil-overloopgebied
- Rest bebouwde kom
- Buitengebied
(hieronder vallen ook de bedrijventerreinen)

project

Beleidsnota parkeernormen gemeente Twenterand 2018

omschrijving

Bijlage 2

Monitoboplein 1
7671 GS Vriezenveen

Postbus 67
7670 AB Vriezenveen

Tel. (0546) 840 840
Fax (0546) 840 841



gemeente
Twenterand

schaal

besteknummer

getekend
KW

datum
25-1-2018

gezien

datum

gewijzigd

datum

tekeningsnummer

blad

modelnaam
\$MODELNAME\$

planologisch ontwerp 19-10-13