

SX053620453

SITUATIE TEKENING

ZATERDAG 23-6-2018

HOOGSTRAAT 14

TOLDIJK

TUINFEEST 25 JAAR
KLUWERYK


(ALY-TENT)

TENT 1 = 10X15M

TENT 2 = 5X5M

(PAGODE-TENT)

SCH = SCHUUR/
GARAGE

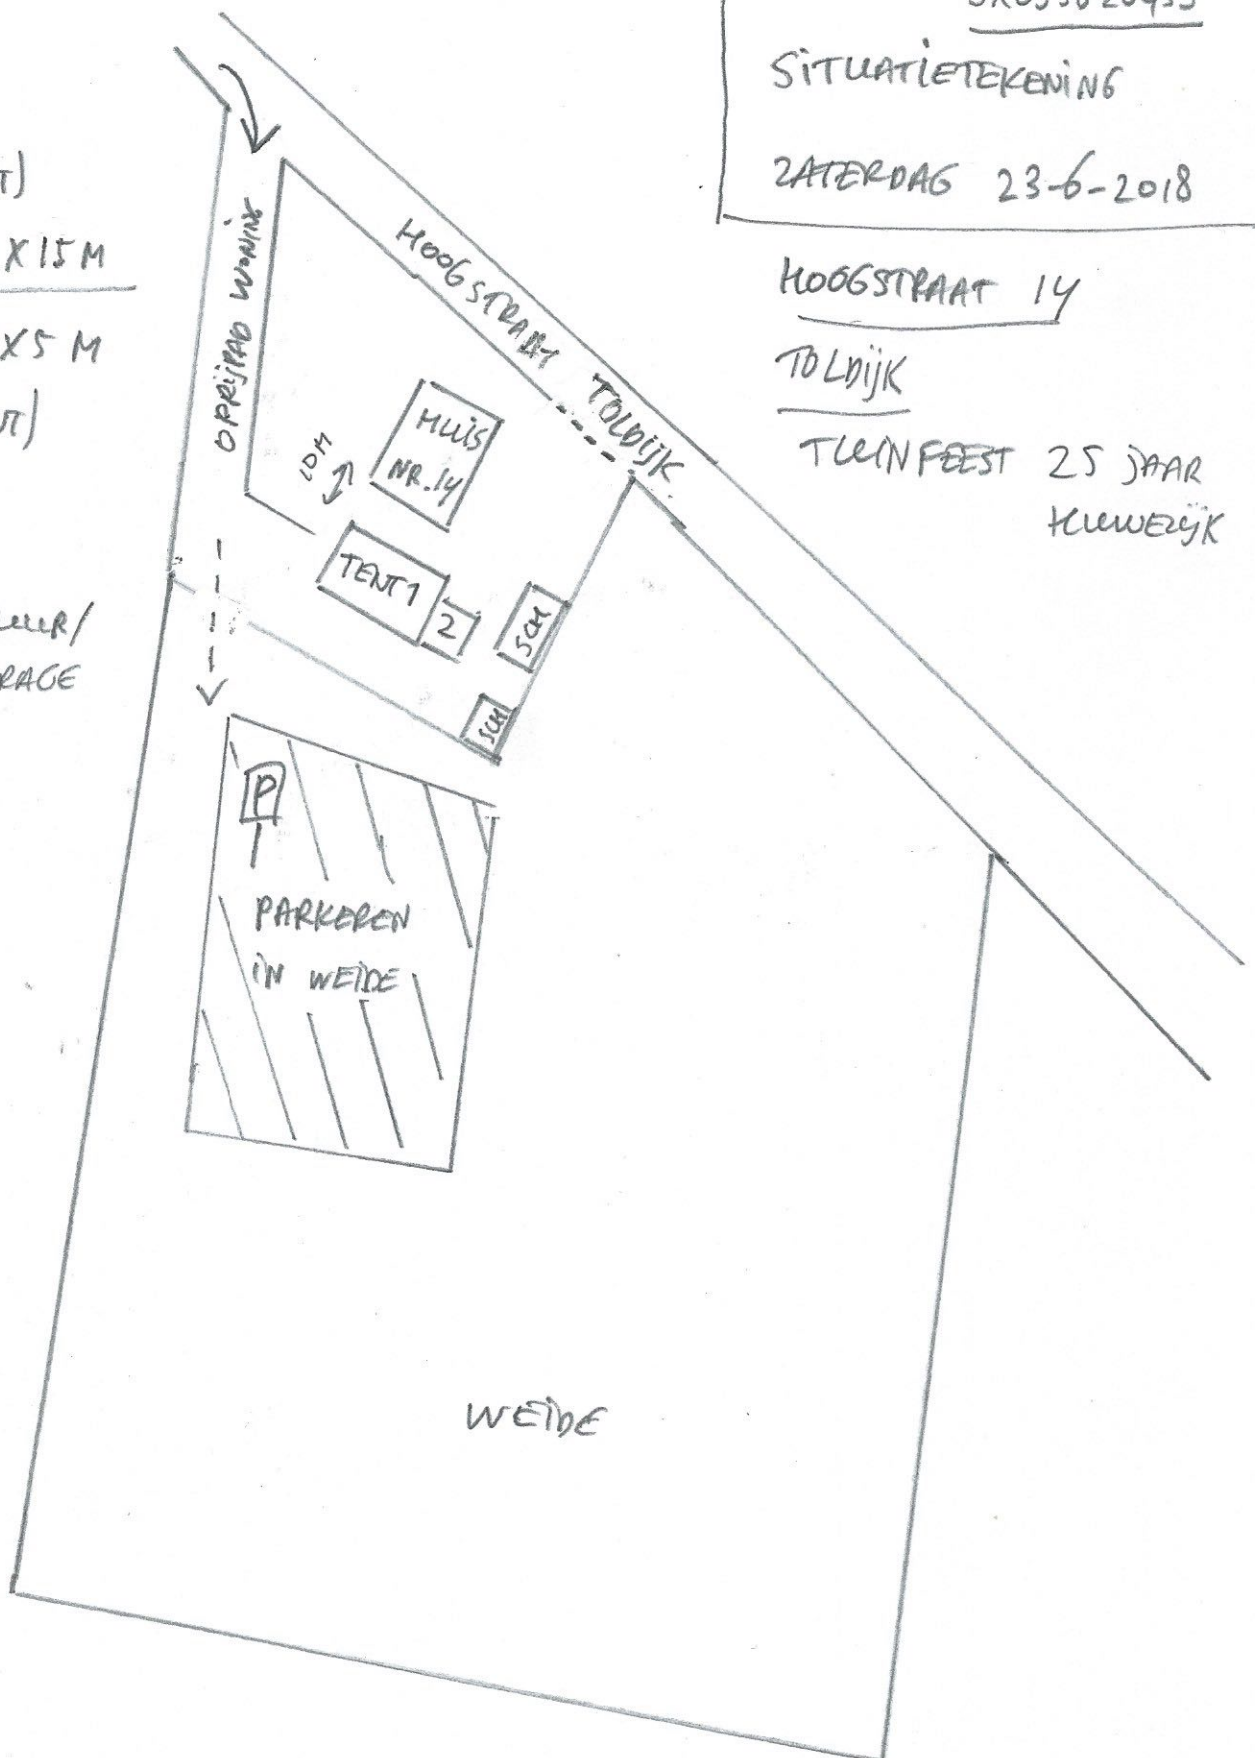

0m 10m 50m

SCHAAL 1:1000